


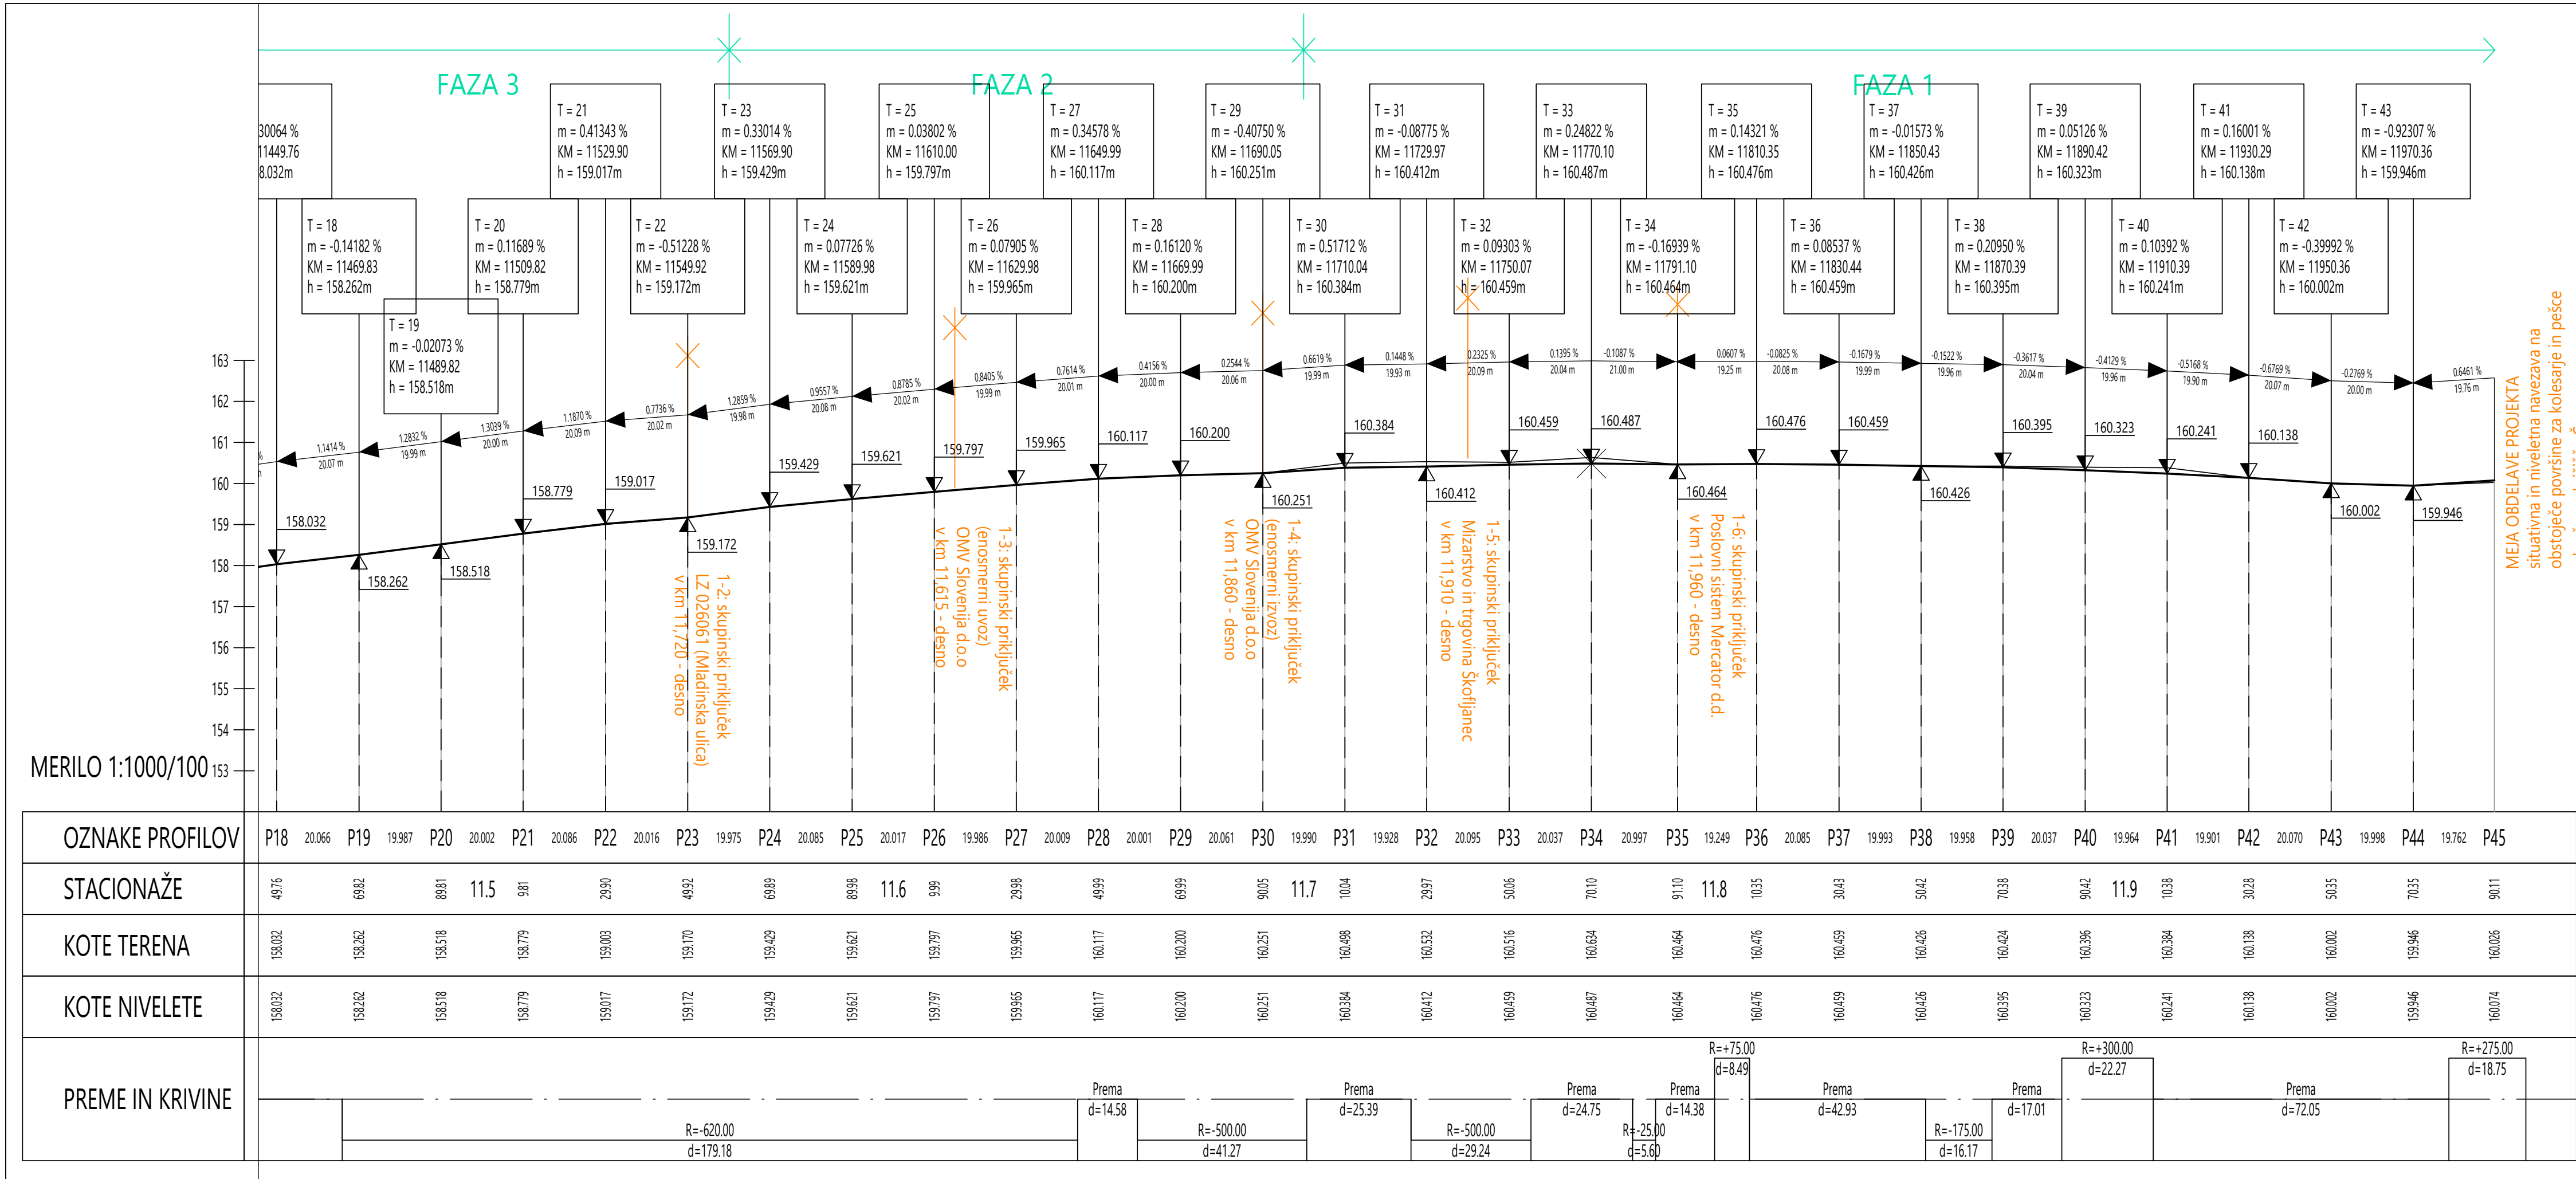

ACER Prostorsko načrtovanje, projektiranje in varstvo okolja Novo mesto, d.o.o. <table><tr><td>naziv</td><td>ime in priimek</td><td>ident. št. IZS</td><td>podpis</td></tr><tr><td>vodja projekta</td><td>mag. Radovan Nikić, univ.dipl.inž.grad.</td><td>G - 0324</td><td></td></tr><tr><td>poobl. inženir</td><td>Jernej Radovac, univ.dipl.inž.grad.</td><td>G - 3800</td><td></td></tr><tr><td>sodelavci:</td><td></td><td></td><td></td></tr><tr><td></td><td></td><td></td><td></td></tr><tr><td></td><td></td><td></td><td></td></tr></table>				naziv	ime in priimek	ident. št. IZS	podpis	vodja projekta	mag. Radovan Nikić, univ.dipl.inž.grad.	G - 0324		poobl. inženir	Jernej Radovac, univ.dipl.inž.grad.	G - 3800		sodelavci:											
naziv	ime in priimek	ident. št. IZS	podpis																								
vodja projekta	mag. Radovan Nikić, univ.dipl.inž.grad.	G - 0324																									
poobl. inženir	Jernej Radovac, univ.dipl.inž.grad.	G - 3800																									
sodelavci:																											
objekt:	Ureditev površin za promet kolesarjev in pešcev ob R1-220/1334 Krško - Brežice od km 11,090 do km 12,015	Št. proj.:	PR-R17/2018																								
faza:	PZI - projekt za izvedbo	Št. načrta:	PR-R17-1/2018																								
načrt:	0.2 VODILNI NAČRT GRADBENIŠTVA - PLOČNIK	Šifra CC:																									
opis risbe:	VZDOLŽNI PROFIL STEZE ZA MEŠAN PROMET PEŠCEV IN KOLESARJEV - LIST 2	datum:	maj 2019																								
sprememba:	opis spremembe:	merilo:	1:1000/100																								
št. odseka:	arhivska št.:	faza/objekt:	šifra risbe:																								
1334	0075.00	004.2105	G.142																								
št. priloge:	10.2	avtor risbe:	Acer Novo mesto, d.o.o.																								
		ident. št. risbe:	PR-R17/2019-10.2																								