



KANAL P3

M:1:1000/100

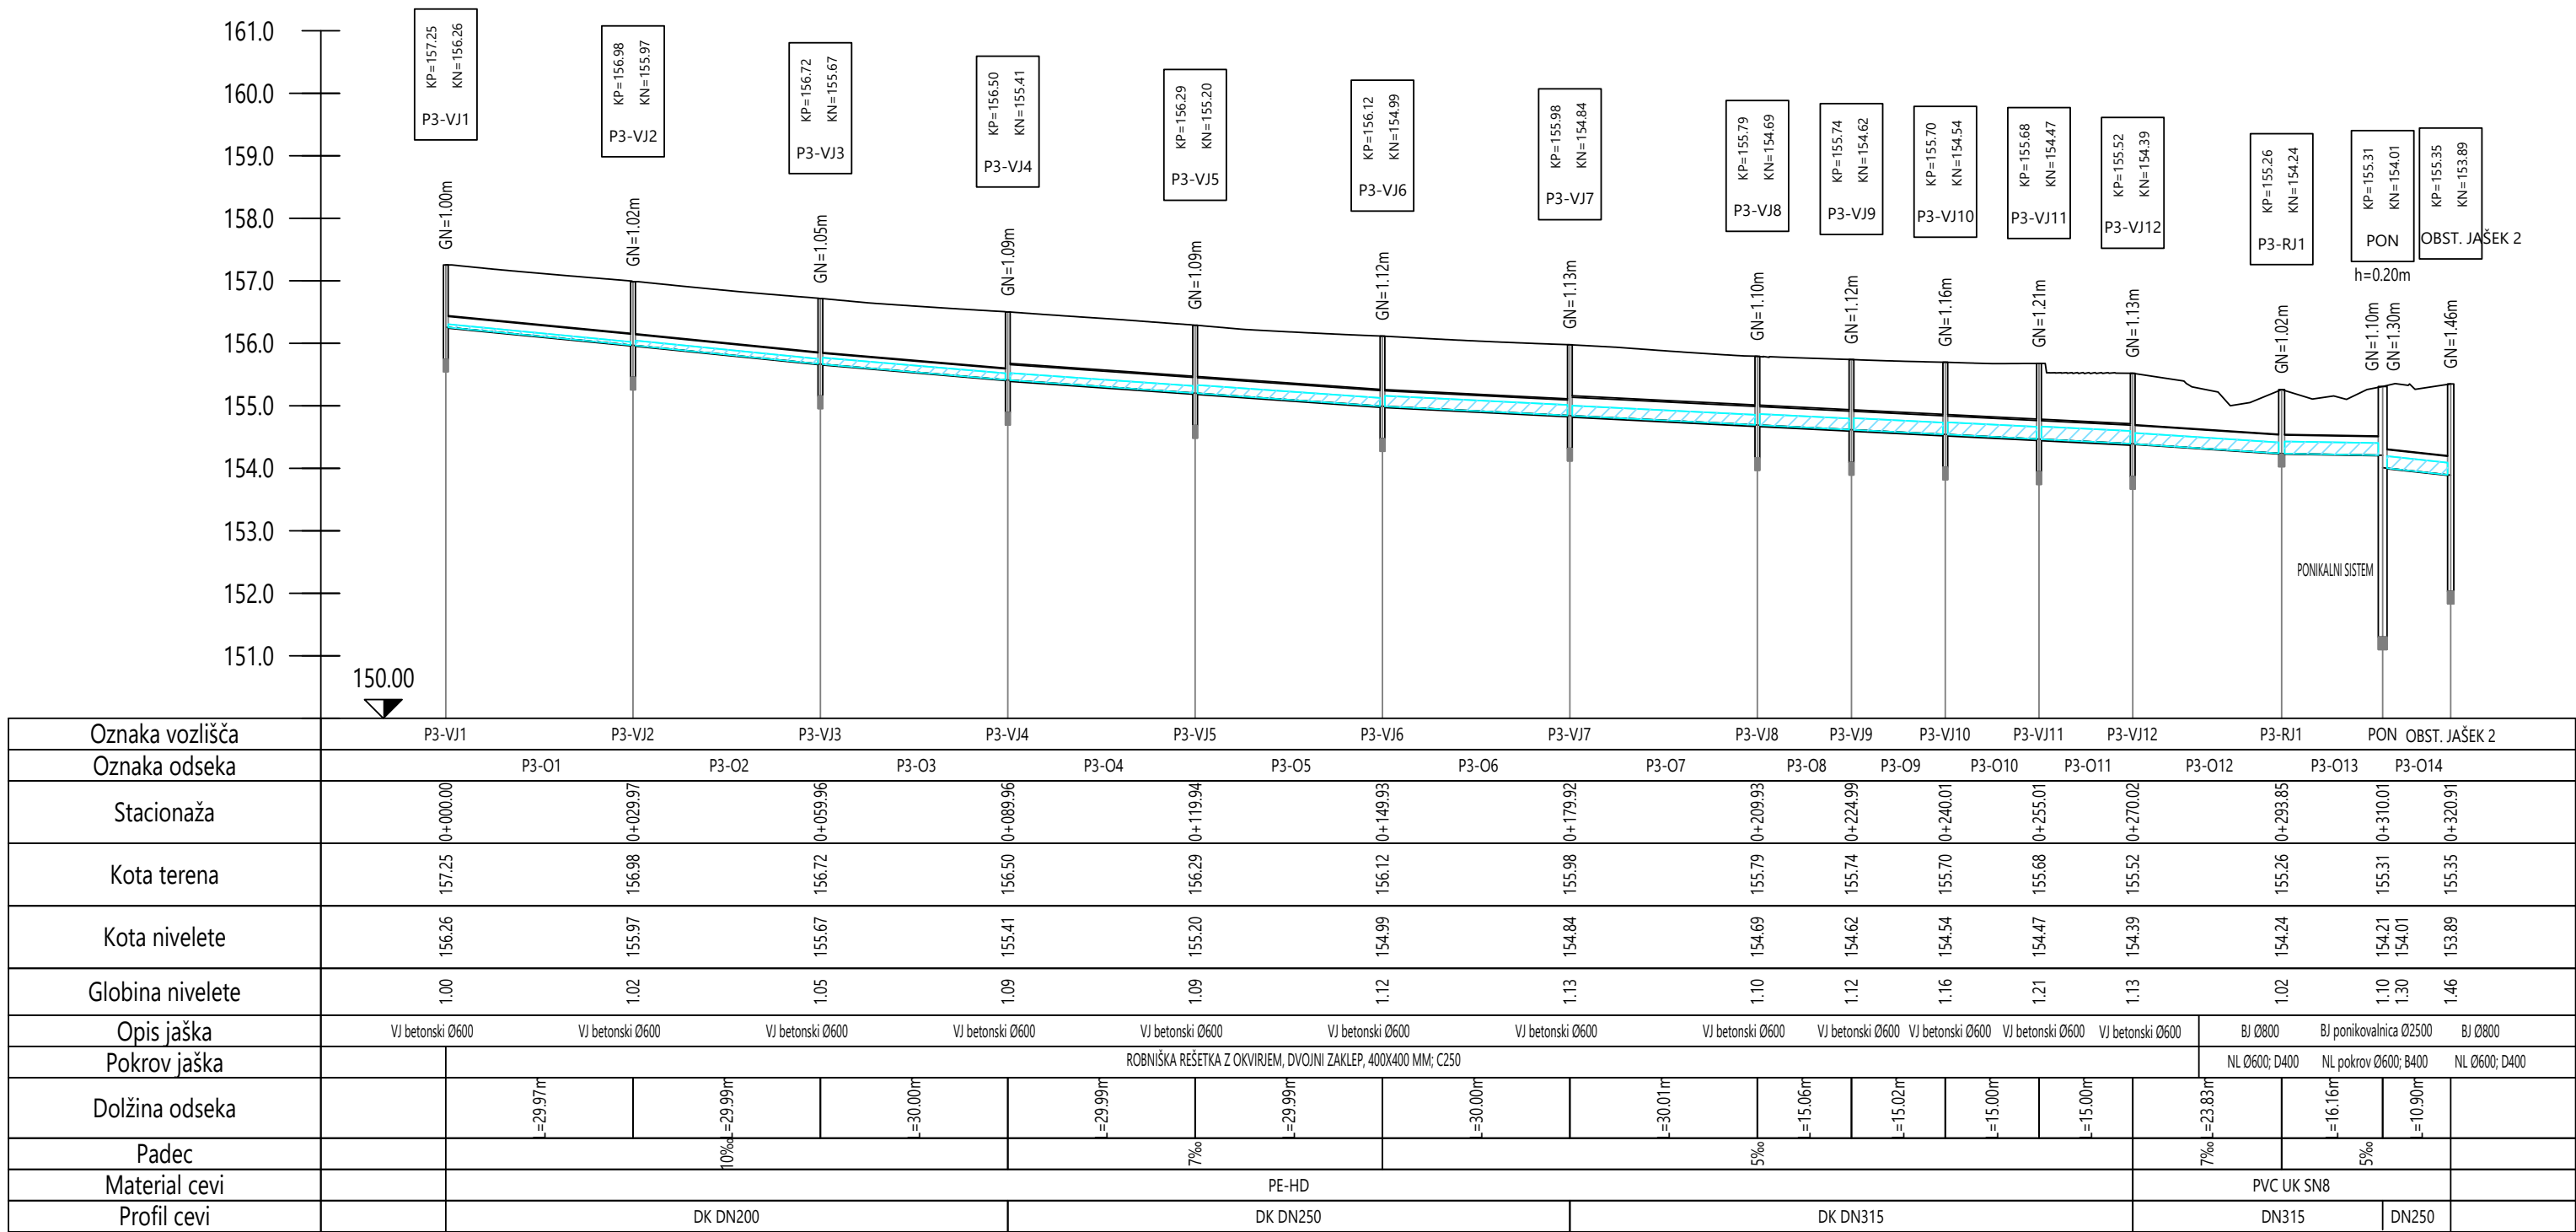


KANAL P1


M:1:1000/100

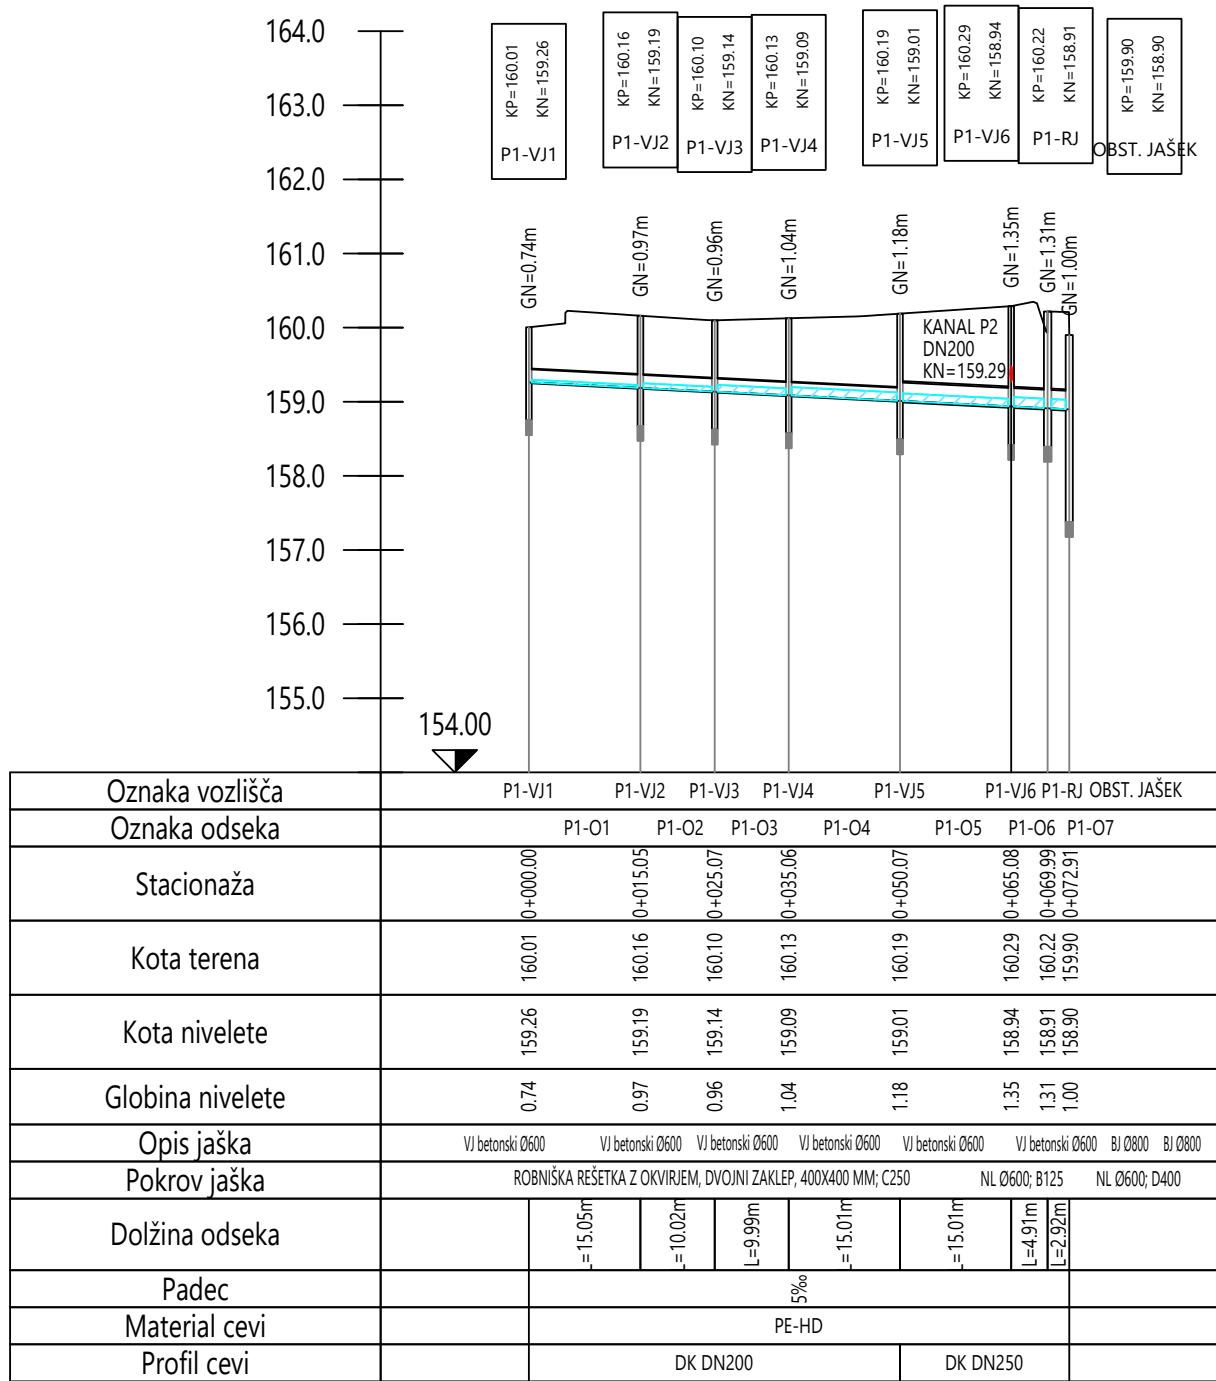

KANAL P2

M:1:1000/100

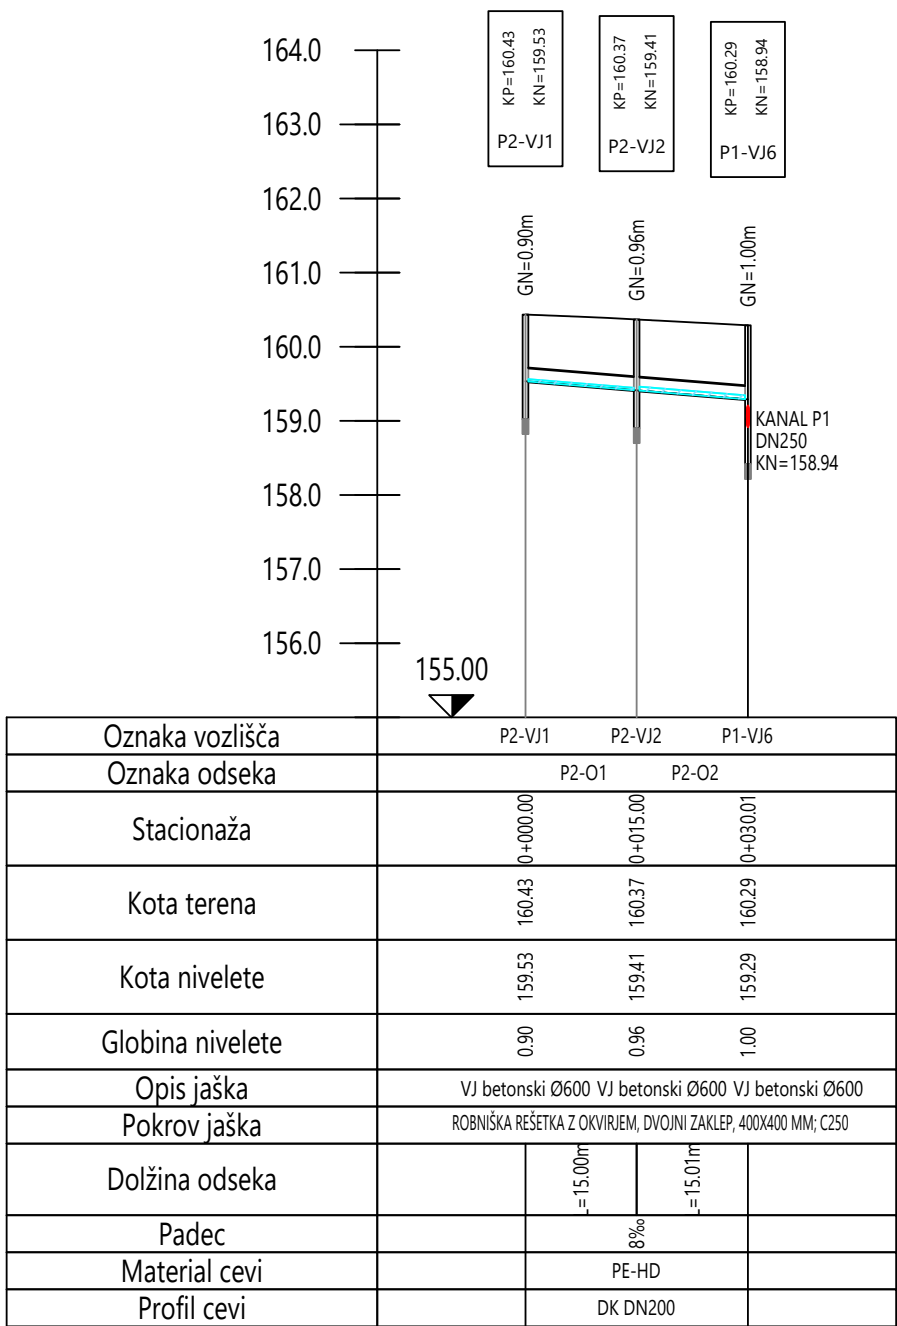

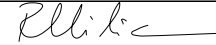 ACER <i>Prostorsko načrtovanje, projektiranje in varstvo okolja Novo mesto, d.o.o.</i>	naziv		ime in priimek	ident. št. IZS	podpis
	vodja projekta		mag. Radovan Nikič, univ.dipl.inž.grad.	G - 0324	
	poobl. inženir		mag. ZORAN GAJSKI, univ. dipl. gosp. inž.	G - 3043	
	sodelavci:				
objekt:	Ureditev površin za promet kolesarjev in pešcev ob R1-220/1334 Krško - Brežice od km 11,090 do km 12,015			Št. proj.:	PR-R17/2018
				Št. načrta:	PR-R17-1/2018
				Šifra CC:	
faza:	PZI - projekt za izvedbo			datum:	maj 2019
načrt:	0.2 VODILNI NAČRT GRADBENIŠTVA - PLOČNIK			merilo:	1:1000/100
opis risbe:	VZDOLŽNI PROFILI PADAVINSKE KANALIZACIJE				
sprememba:	opis spremembe:		datum:		podpis:
št. odseka:	arhivska št.:	faza/objekt:	šifra risbe:		
1334	0075.00	004.2105	G.149		
			avtor risbe:		Acer Novo mesto, d.o.o.
št. priloge:	10.3	ident. št. risbe:		PR-R17/2019-10.3	