



Vrsta nošte:		3. Nošt gradbenih konstrukcij	
Investitor:		OBČINA BREŽICE	
Projektiranje nižih gradenj in geodetiz:		CESTA PRVIH BORCEV 18, 8250 BREŽICE	
Identifikacijska številka podprojekta:		IZGRADNJA PLOČNA VRHJE	
Ime in priimek:		OB LC 024322 - VRHJE - KAPLE V DOLINI CCA 630m IN	
Podpis:		OB LC 024322 - ZS SLOGONSKO - VRHJE V DOLINI CCA 1360m	
Vaga projekta:		S-1878	
Odgovorni inž.		S-1878	
Projektant:		D. B. B. v.d. grad.	
Datum risbe:		S-027	
Vrsta projekta:		SITUACIJA ODVODNAVANJA IN ZAKOLIČBE	
Datum risbe:		3. FAZA	
Številka projekta:		P58-P71	
Številka nošte:		Merilo:	
Številka risbe:		1:250	
Datum risbe:		Številka risbe:	
P2		3.5.3.6	

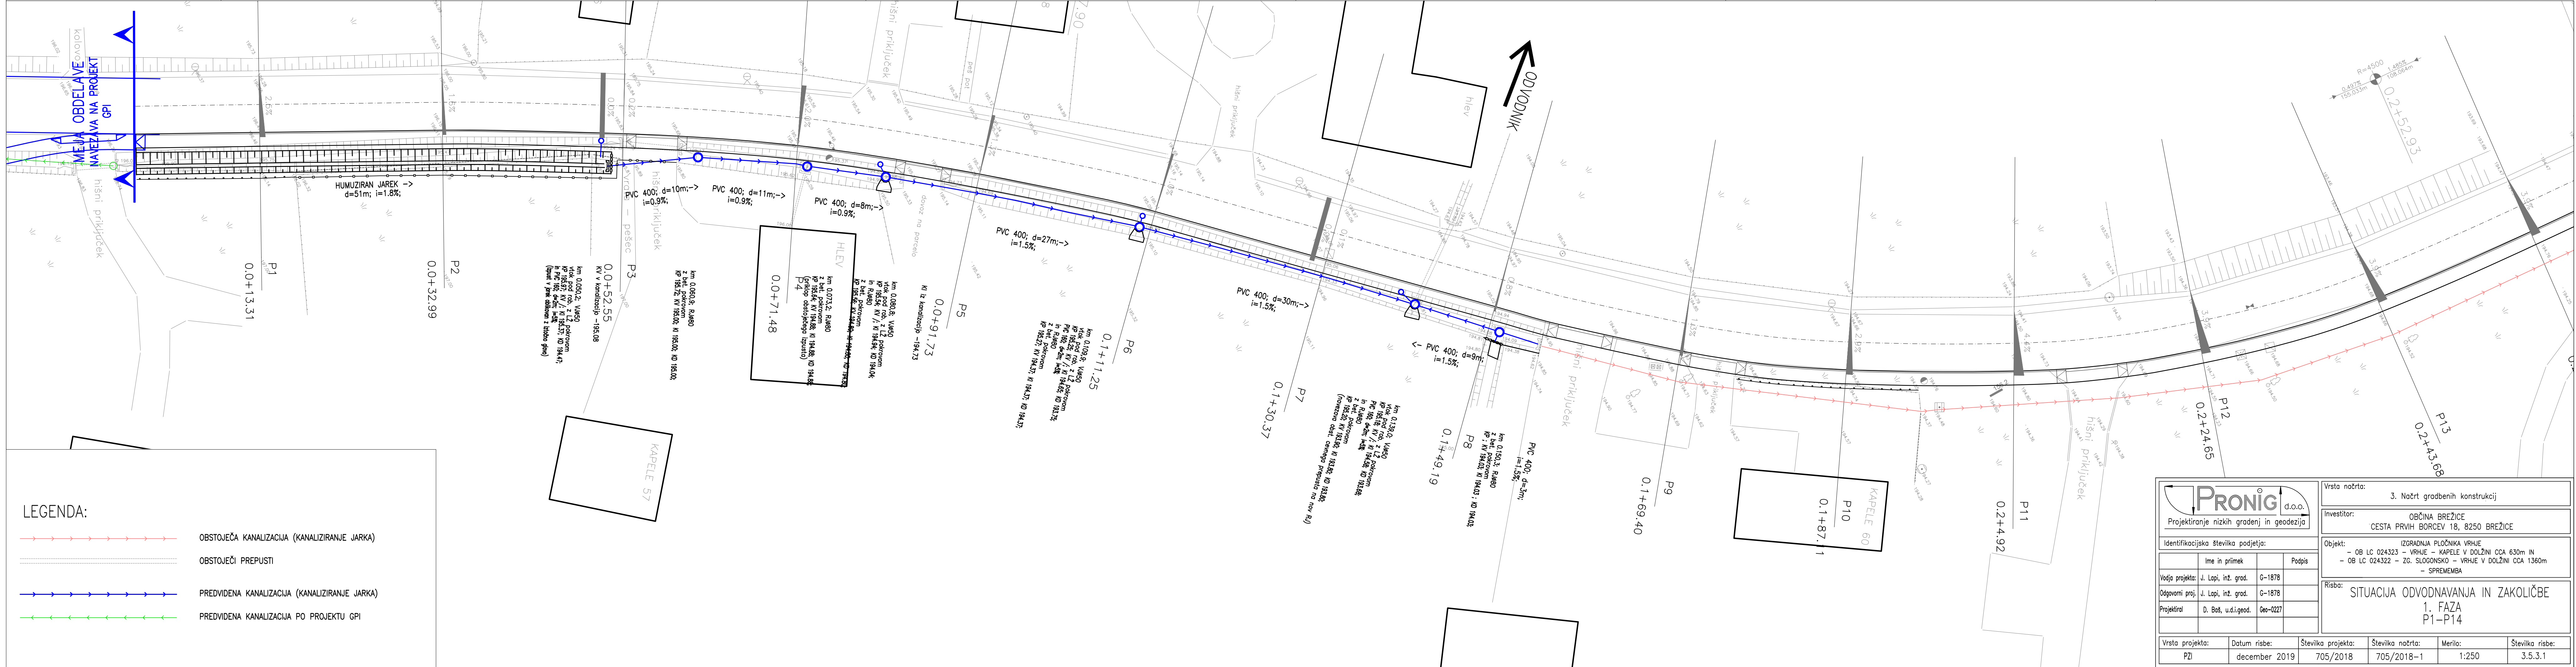

Vrsta nošte:		3. Nošt gradbenih konstrukcij	
Investitor:		OBČINA BREŽICE	
Projektiranje nižih gradenj in geodetiz:		CESTA PRVIH BORCEV 18, 8250 BREŽICE	
Identifikacijska številka podprojekta:		IZGRADNJA PLOČNA VRHJE	
Ime in priimek:		OB LC 024322 - VRHJE - KAPLE V DOLINI CCA 630m IN	
Podpis:		OB LC 024322 - ZS SLOGONSKO - VRHJE V DOLINI CCA 1360m	
Vaga projekta:		S-1878	
Odgovorni inž.		S-1878	
Projektant:		D. B. B. v.d. grad.	
Datum risbe:		S-027	
Vrsta projekta:		SITUACIJA ODVODNAVANJA IN ZAKOLIČBE	
Datum risbe:		1. FAZA	
Številka projekta:		P1-P14	
Številka nošte:		Merilo:	
Številka risbe:		1:250	
Datum risbe:		Številka risbe:	
P2		3.5.3.1	

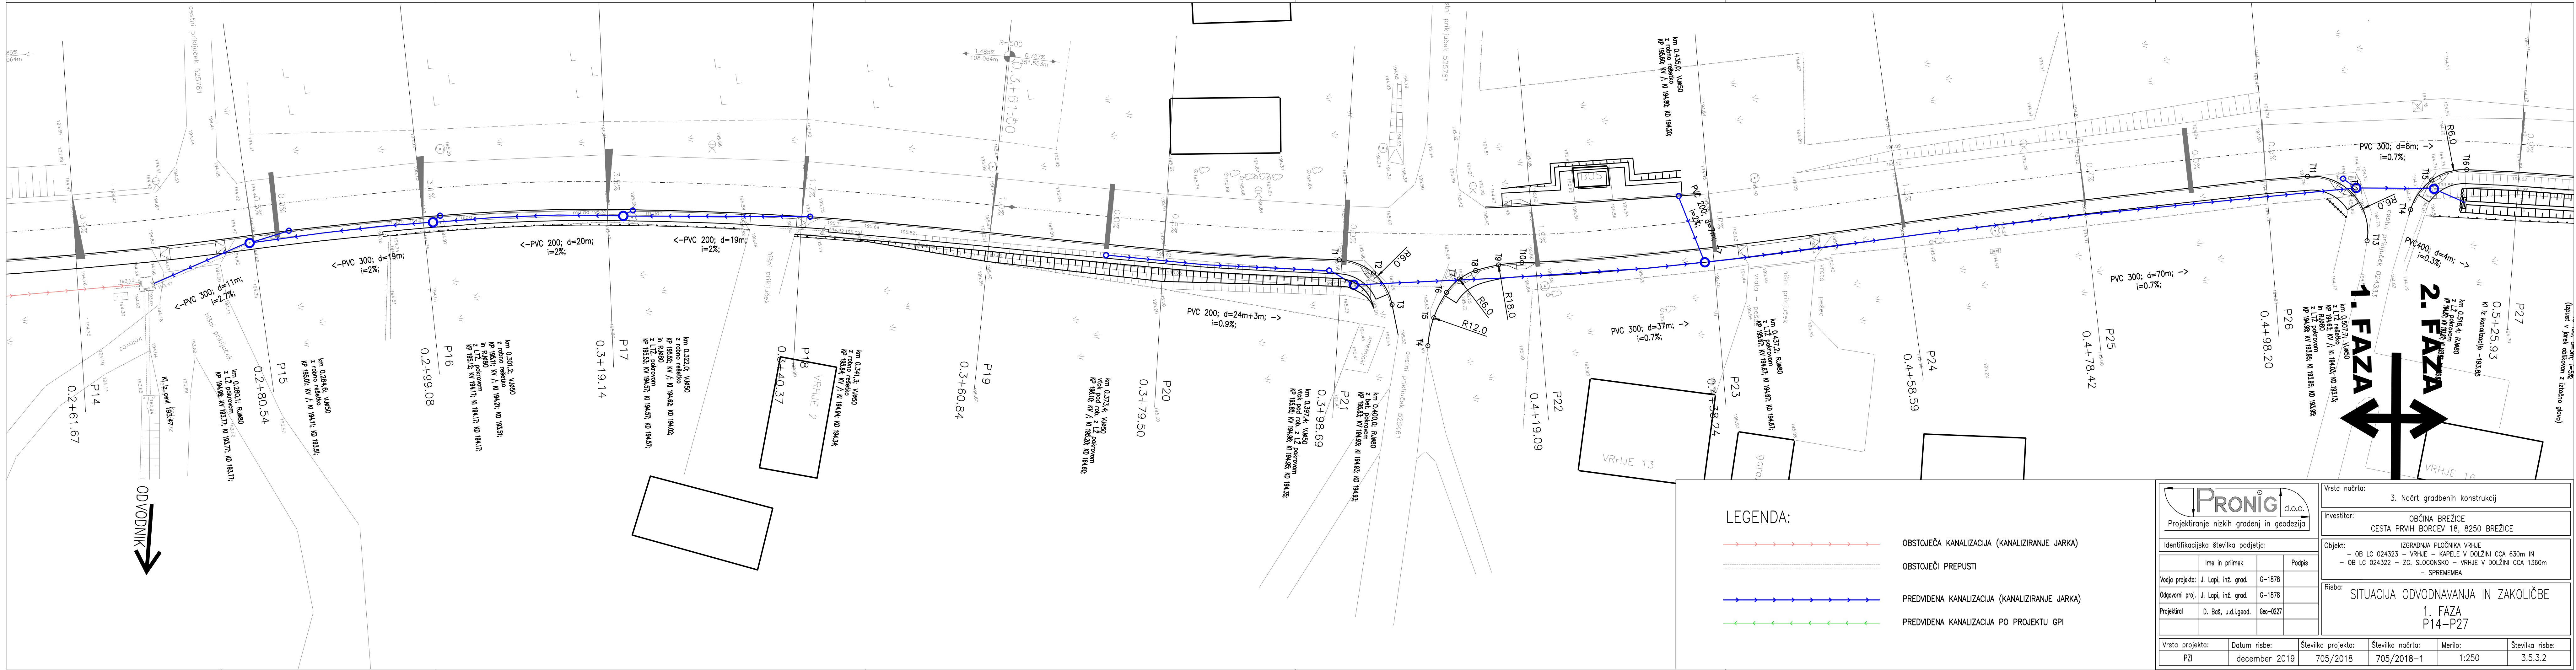

Vrsta nošte:		3. Nošt gradbenih konstrukcij	
Investitor:		OBČINA BREŽICE	
Projektiranje nižih gradenj in geodetiz:		CESTA PRVIH BORCEV 18, 8250 BREŽICE	
Identifikacijska številka podprojekta:		IZGRADNJA PLOČNA VRHJE	
Ime in priimek:		OB LC 024322 - VRHJE - KAPLE V DOLINI CCA 630m IN	
Podpis:		OB LC 024322 - ZS SLOGONSKO - VRHJE V DOLINI CCA 1360m	
Vaga projekta:		S-1878	
Odgovorni inž.		S-1878	
Projektant:		D. B. B. v.d. grad.	
Datum risbe:		S-027	
Vrsta projekta:		SITUACIJA ODVODNAVANJA IN ZAKOLIČBE	
Datum risbe:		1. FAZA	
Številka projekta:		P14-P27	
Številka nošte:		Merilo:	
Številka risbe:		1:250	
Datum risbe:		Številka risbe:	
P2		3.5.3.2	