PREČNI PREREZ
profil P2-11

M 1:100

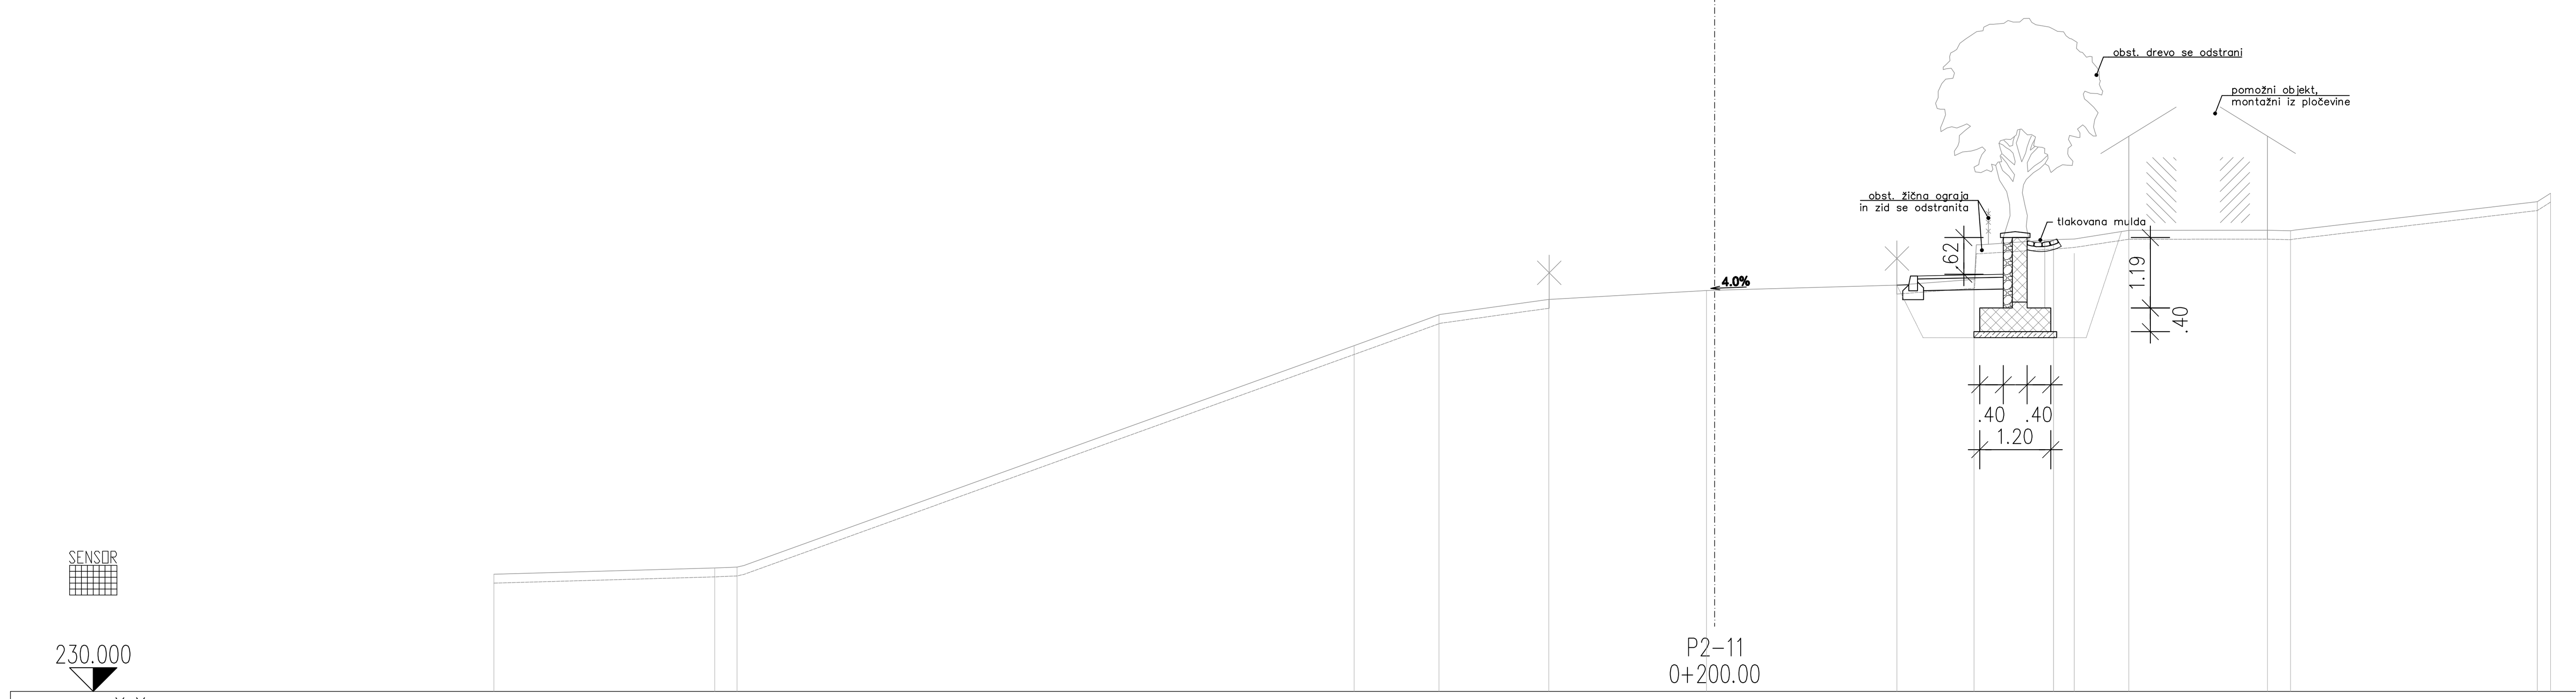

CESTIŠČE																
OD.OSI																
TEREN	231.98	232.09	232.10	235.84	236.36	236.63	236.78	236.87	236.96	237.63	237.63	237.79	237.79	237.78	238.28	238.42
OD.OSI	20.64	16.90	16.53	6.09	4.66	2.80	0.14	3.08	4.38	5.73	6.08	7.00	9.35	9.74	13.91	14.13

PREČNI PREREZ
profil P2-12

M 1:100

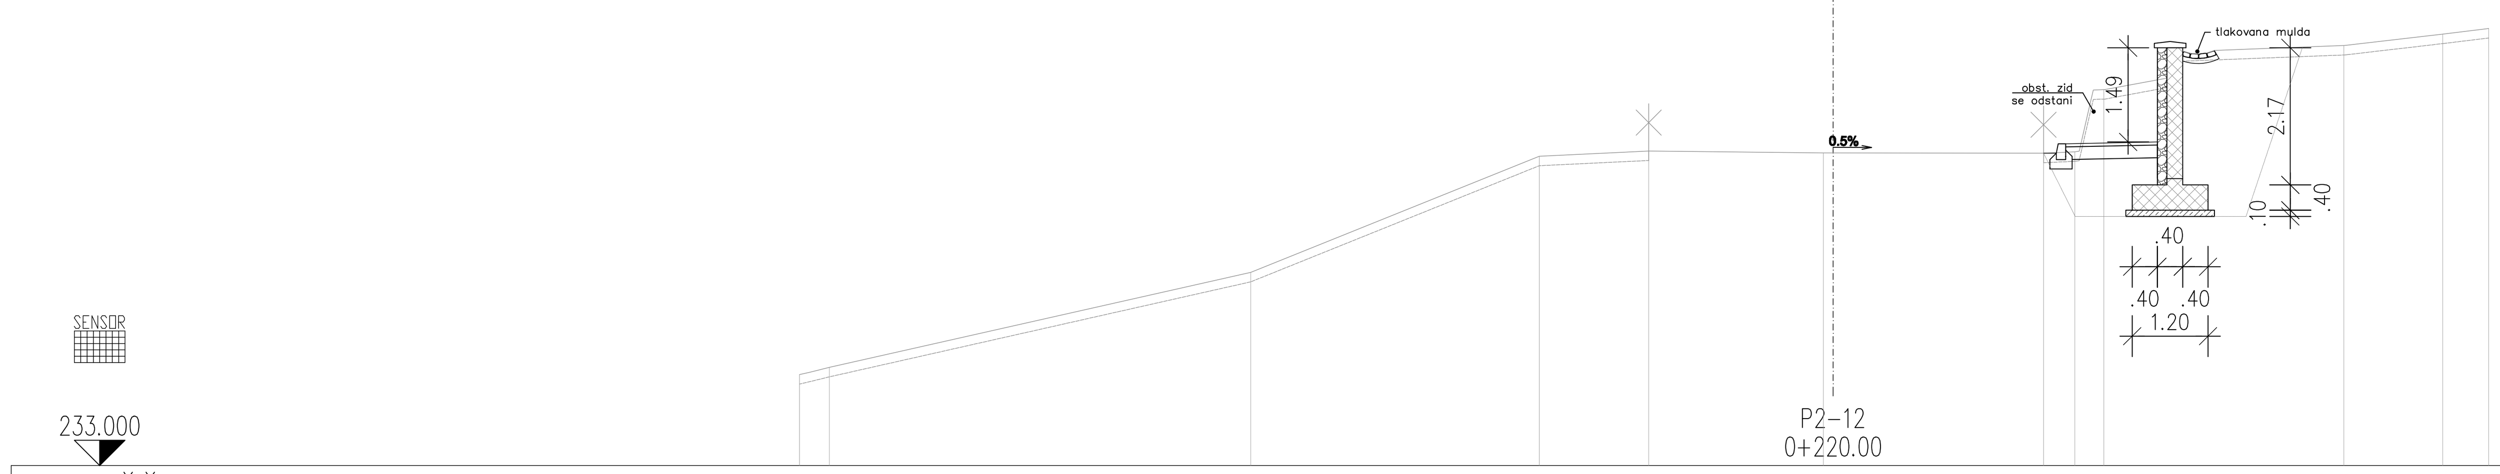

CESTIŠČE												
OD.OSI												
TEREN	234.44	234.55	236.06	237.90	237.98	237.95	237.94	237.96	238.95	239.65	239.83	239.92
OD.OSI	16.35	15.87	9.21	4.65	2.92	0.15	3.33	3.82	4.28	8.08	9.64	10.37

sprememba:	opis spremembe:	datum:	podpis:

naziv objekta: **Pločnik Velika Dolina**

št. IN:	IN-783/15	št. načrta:	IN-783/15-1	datum:	september 2015

vrsta dokumentacije:	IN
vrsta načrta:	3/1 DOGRADITEV PLOČNIKA
vsebina risbe:	Oporni zid Prečni prerezi (P2-11 ter P2-12)
odgovorni izdelovalec IN:	Lidija Radež univ.dipl.inž.grad. IZS G-0318
odgovorni projektant načrta:	Matjaž Jakopin univ.dipl.inž.grad. IZS G-0405
obdelali:	Tilen Jakopin
merilo:	1:100
št. risbe:	G.3.1

izdelovalec IN:	naročnik:	naročnik:
dp dolenjska projektiva d.o.o. novo mesto www.dpnm.si Foersterjeva ul. 10, 8000 Novo mesto tel: (07) 3942600, faks: (07) 3942622		Občina Brežice Cesta prvih borcev 18 8250 Brežice

št. odseka:	arhivska št.:	faza/objekt:	šifra risbe:	prostor za črtno kodo:
		004.2420	G.3	

Vse pravice pridržane. Projektna dokumentacija je last podjetja Dolenjska projektiva d.o.o., ki je lastnik avtorskih pravic. Prepovedana je vsakršna javna raba, kopiranje ali druge oblike posnemovanja celotne vsebine ali posameznih delov projektne dokumentacije brez predhodnega pisnega soglasja podjetja Dolenjska projektiva d.o.o..