


od km 0.196,75 do km 0.244,60


**M 1:100**

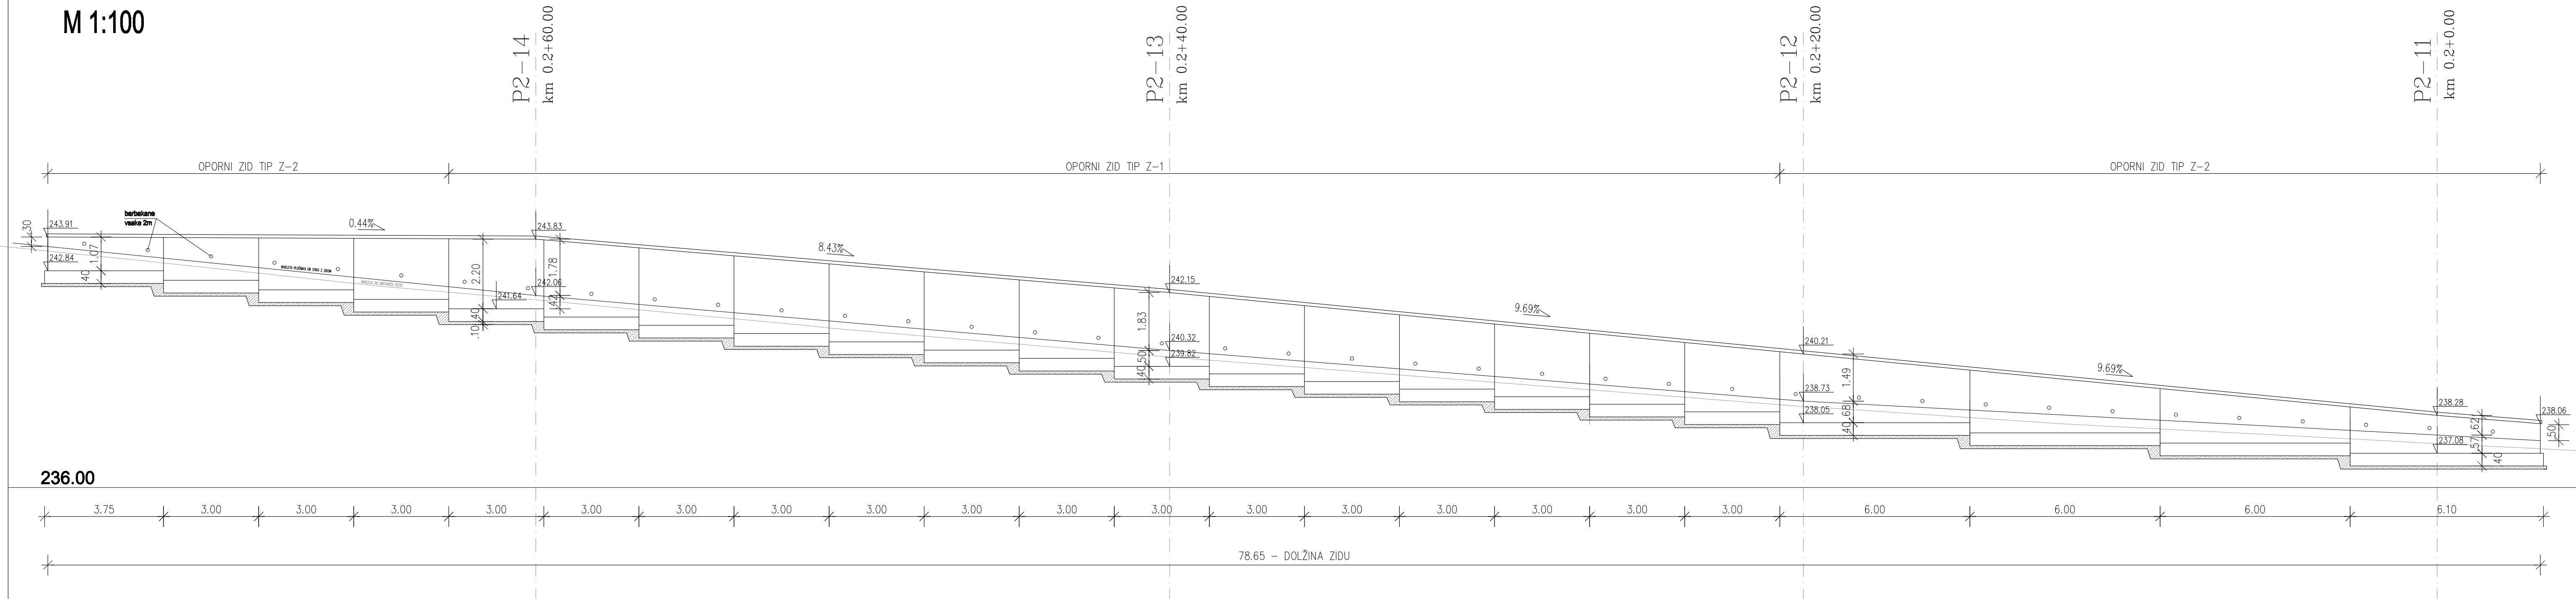

sprememba:	opis spremembe:	datum:	podpis:

naziv objekta: **Pločnik Velika Dolina**

št. in:	<b>IN-783/15</b>	št. načrta:	<b>IN-783/15-1</b>	datum:	<b>september 2015</b>
vrsta dokumentacije:		<b>IN</b> <b>3/1 DOGRADITEV PLOČNIKA</b> <b>Oporni zid</b> <b>Vzdolžni prerez</b>			
vrsta načrta:					
vsebina risbe:		odgovorni izdelovalec in: odgovorni projektant načrta: obdelali:			
		Lidija Radež univ.dipl.inž.grad. IZS G-0318 Matjaž Jakopin univ.dipl.inž.grad. IZS G-0405 Tilen Jakopin			
merilo:		1:100		št. risbe:	<b>G.2.1</b>

<p>izdelovalec IN:</p> <p><b>dp</b> <b>dolenjska projekta d.o.o.</b>  <b>novο mesto</b></p> <p><a href="http://www.dprn.si">www.dprn.si</a></p> <p>Hoersterjeva ul. 10, 8000 Novo mesto  tel: (07) 3942600, faks: (07) 3942622</p>	<p>naročnik:</p>	<p>naročnik:</p> <p> <b>Občina Brežice</b>  <b>Cesta prvih borcev 18</b>  <b>8250 Brežice</b></p>
--	------------------	--

št. odseka:	arhivska št.:	faza/objekt:	šifra risbe:	prostor za črtno kodo:
		004.2420	G.2	

Vse pravice pridržane. Projektna dokumentacija je last podjetja Dolenjska projektiva d.o.o., ki je lastnik avtorskih pravic. Prepovedana je vsakršna javna raba, kopiranje ali druge oblike posnemavanja celotne vsebine ali posameznih delov projektna dokumentacije brez predhodnega pisnega soglasja podjetja Dolenjska projektiva d.o.o.