

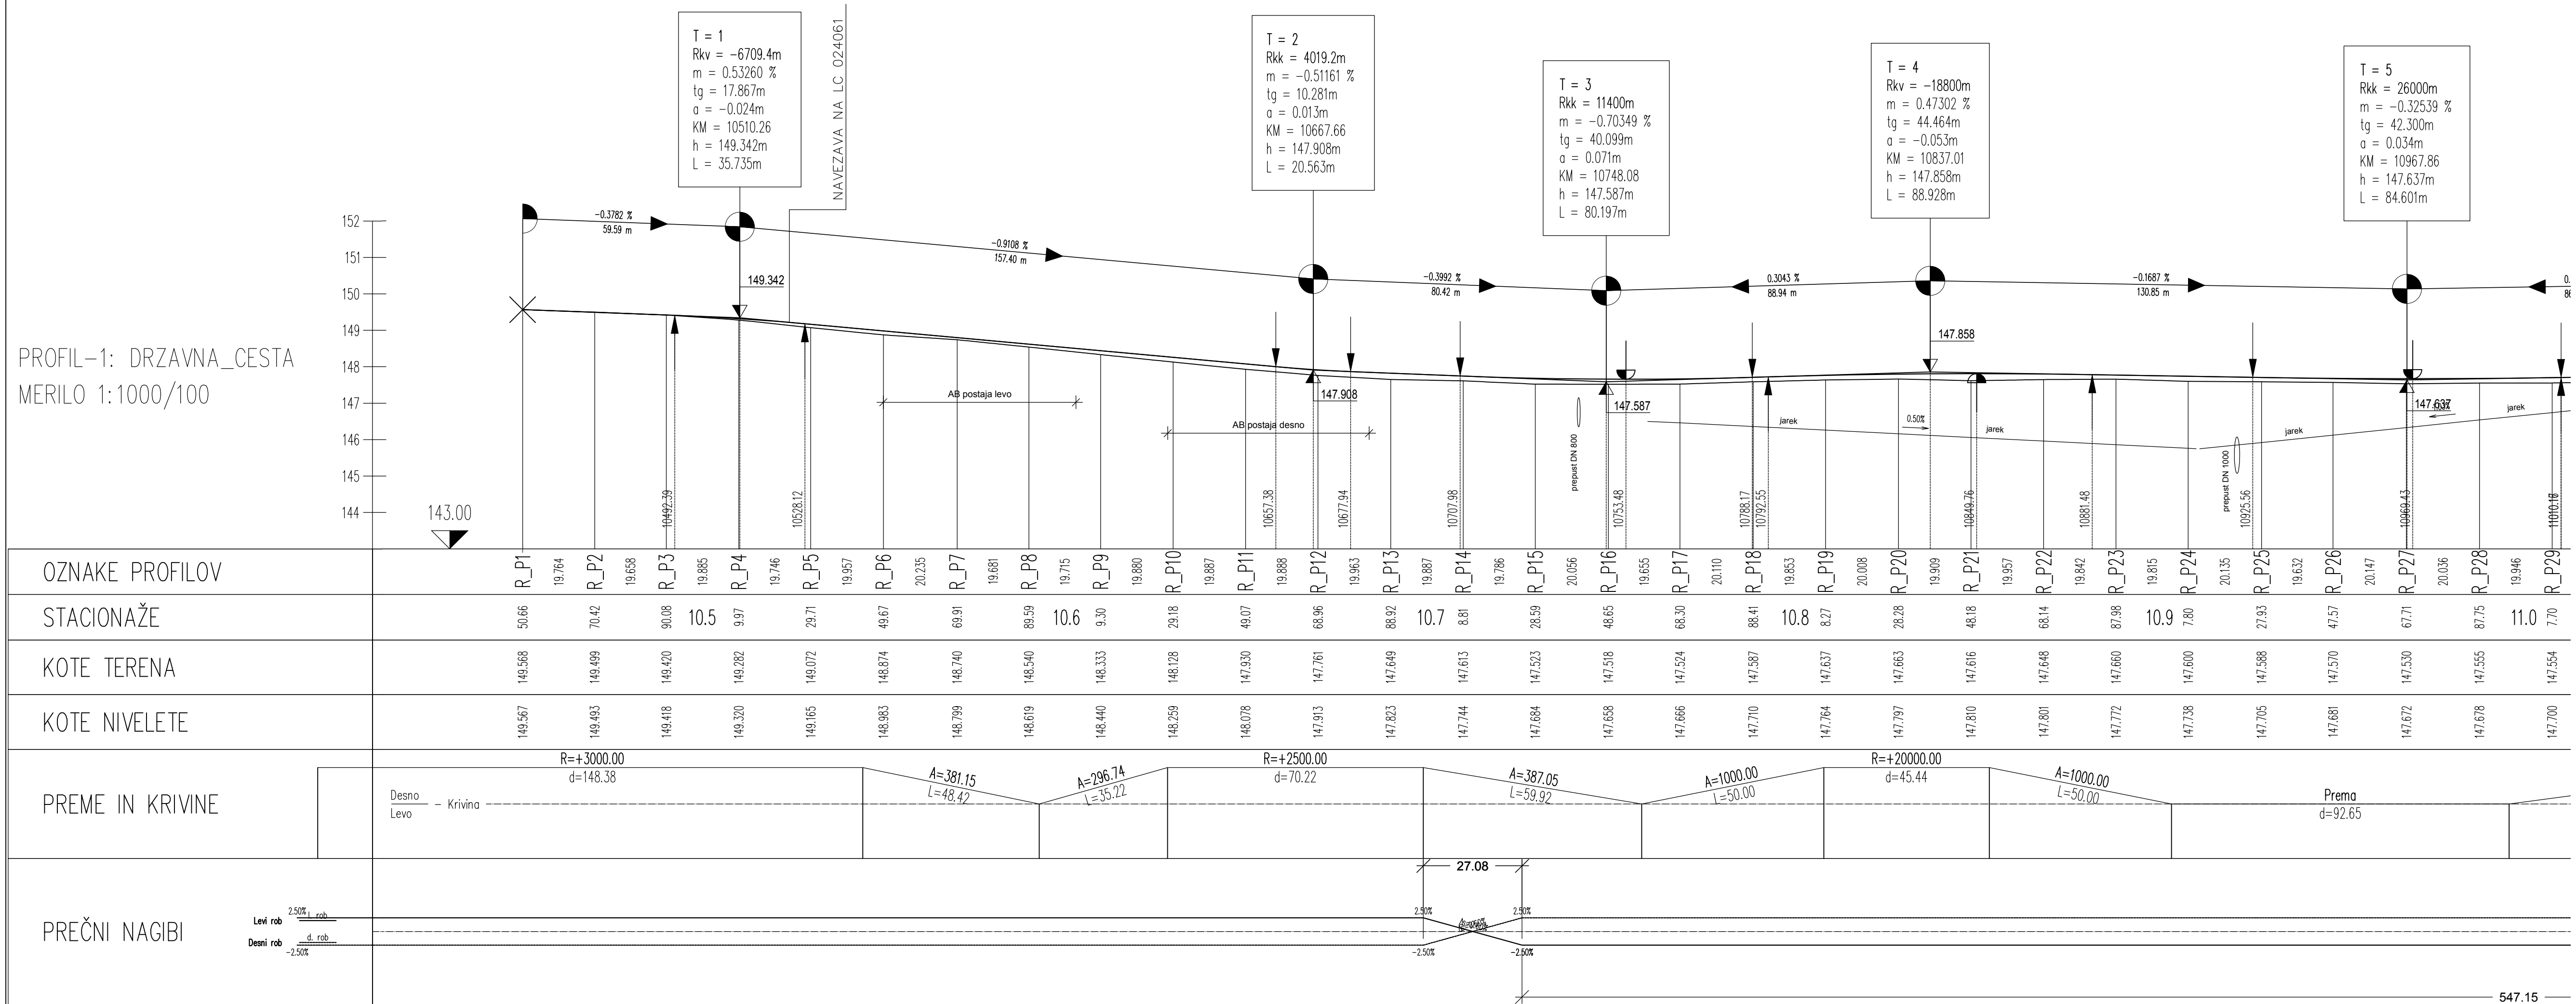
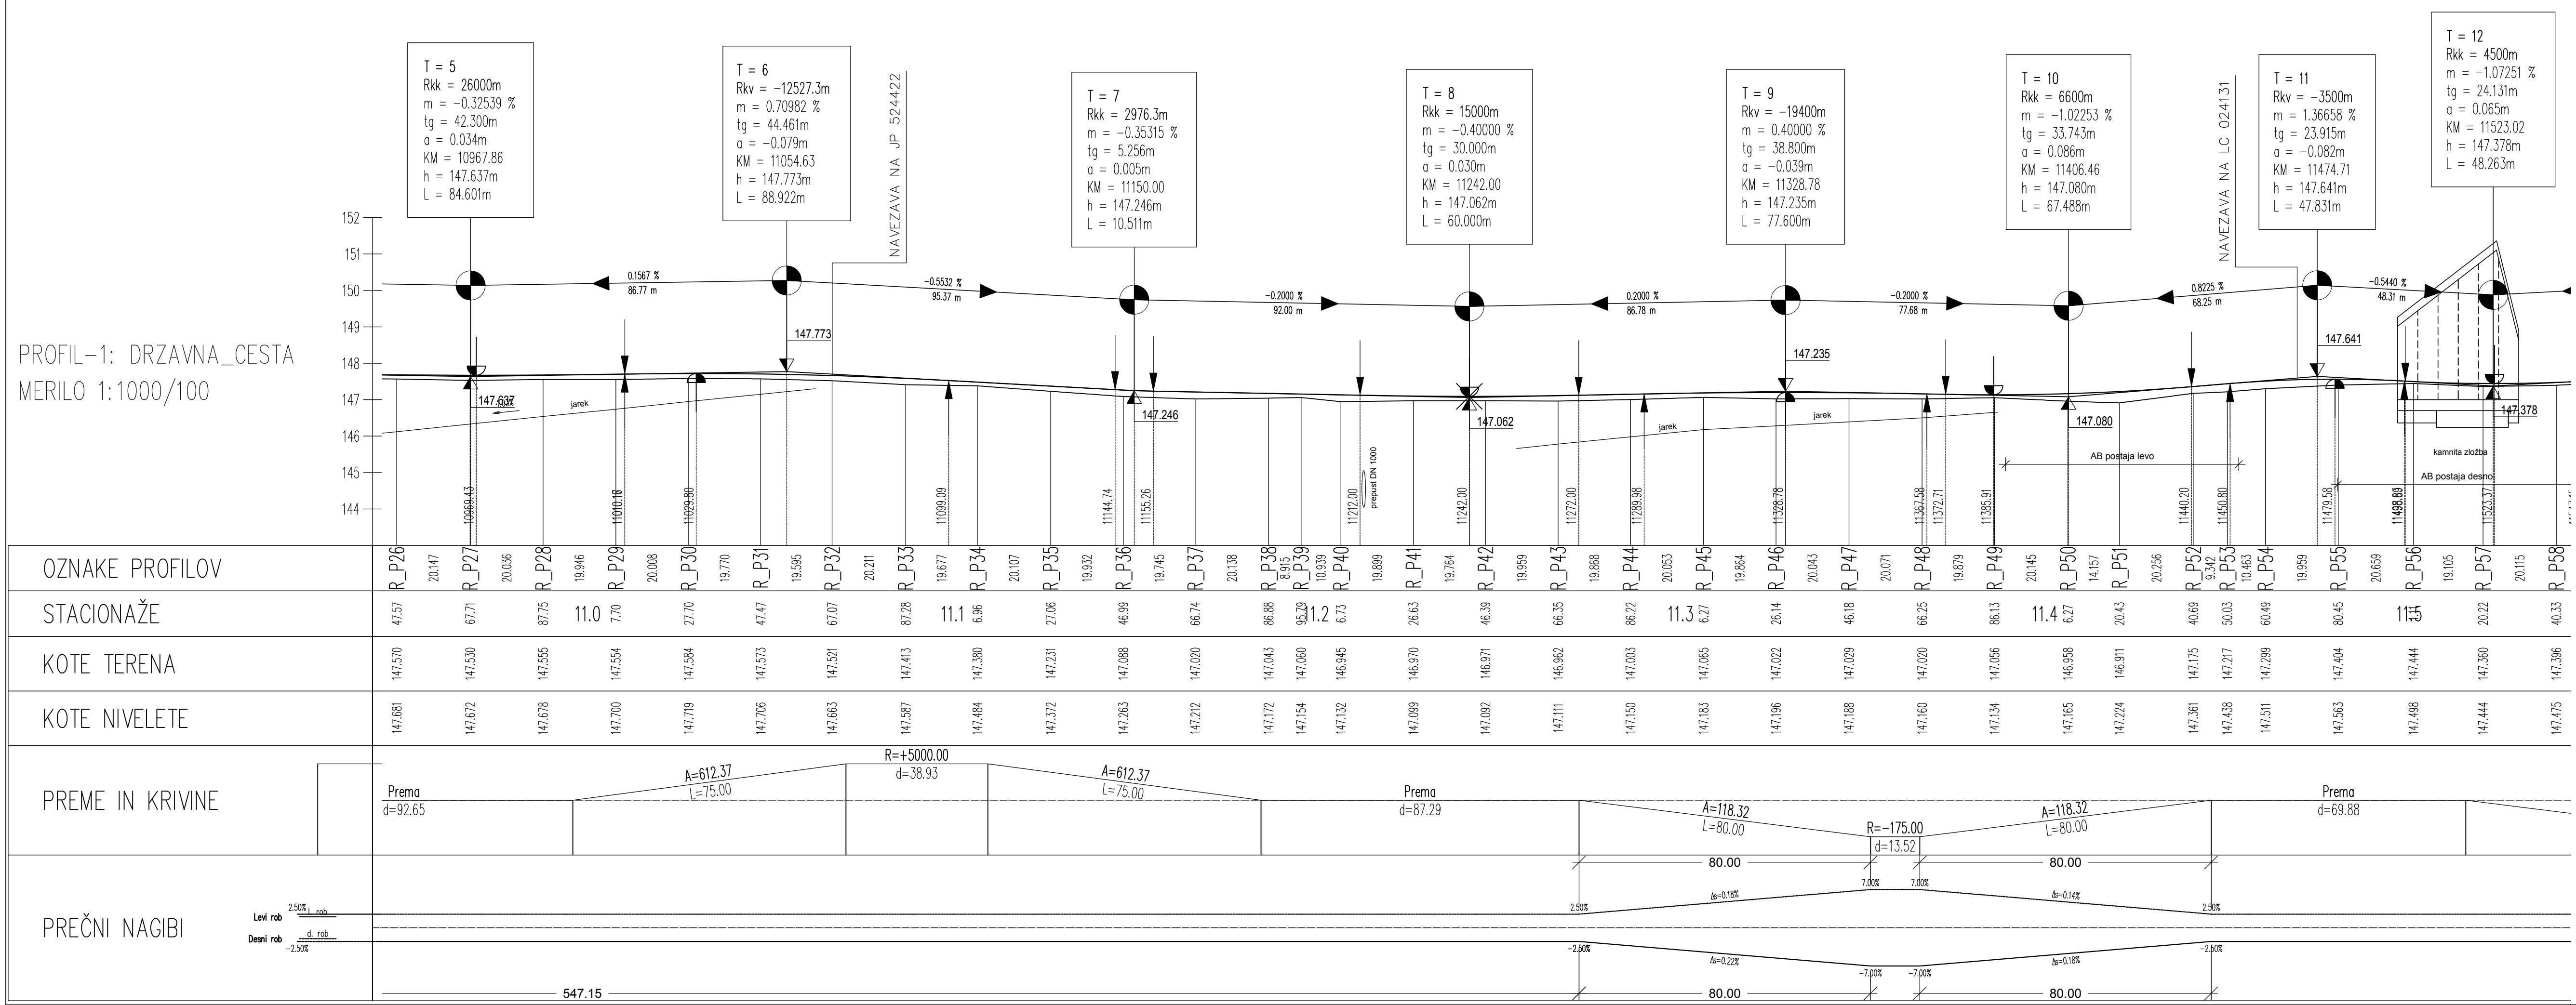



[illegible]


sprememba:		opis spremembe:				datum:		podpis:	
	izpolni	ime in priimek			ident. št.	pogoji			
	skladni pri	inag. Mojca Radakovič, u.d.lg			G-1134				
	prejeti na	inag. Mojca Radakovič, u.d.lg			G-1134				
	projektni	Janca Koz, dipl. inag. grad.			G-4577				
gradbeno projektiranje in inženiring, d.o.o. Ljubljana, c. št. 8000 Novo mesto tel. 07 373 73 30, fax 07 373 77 81									
objekt	IZGRADNJA KOLSKARŠKIH POVEZAV IN UREDITEV CESTE R2-419/2208 KRKA VAS - ČATEZ OB SAVI od km 12+28 do km 12+128					del. prisi.	P-2018/60		
						del. naroči.	P-2018/60		
						del. št.	212		
faza:	PZI	metri:	1/1000/102		datum:	maj 2020			
opis risbe:	VZDOLŽNI PROFIL	del. risbe:	R2-419/1206						
urad. znatke: 3.1. NAČRT GRADBENIH KONSTRUKCIJ - CESTA št. odnosa: 0013.01.00 004.2102.G.742									
list. odnosa:	0013.01.00	faza/objekt:	skiz. risba:		prostor za brnno kod. oznako:				
1206	0013.01.00	004.2102.G.742							
M. prijelo:	G.9.2	notor. risba:	GPI d.o.o. Novo mesto		P-2018/60.G.9.2				
		del. št. risbe:							

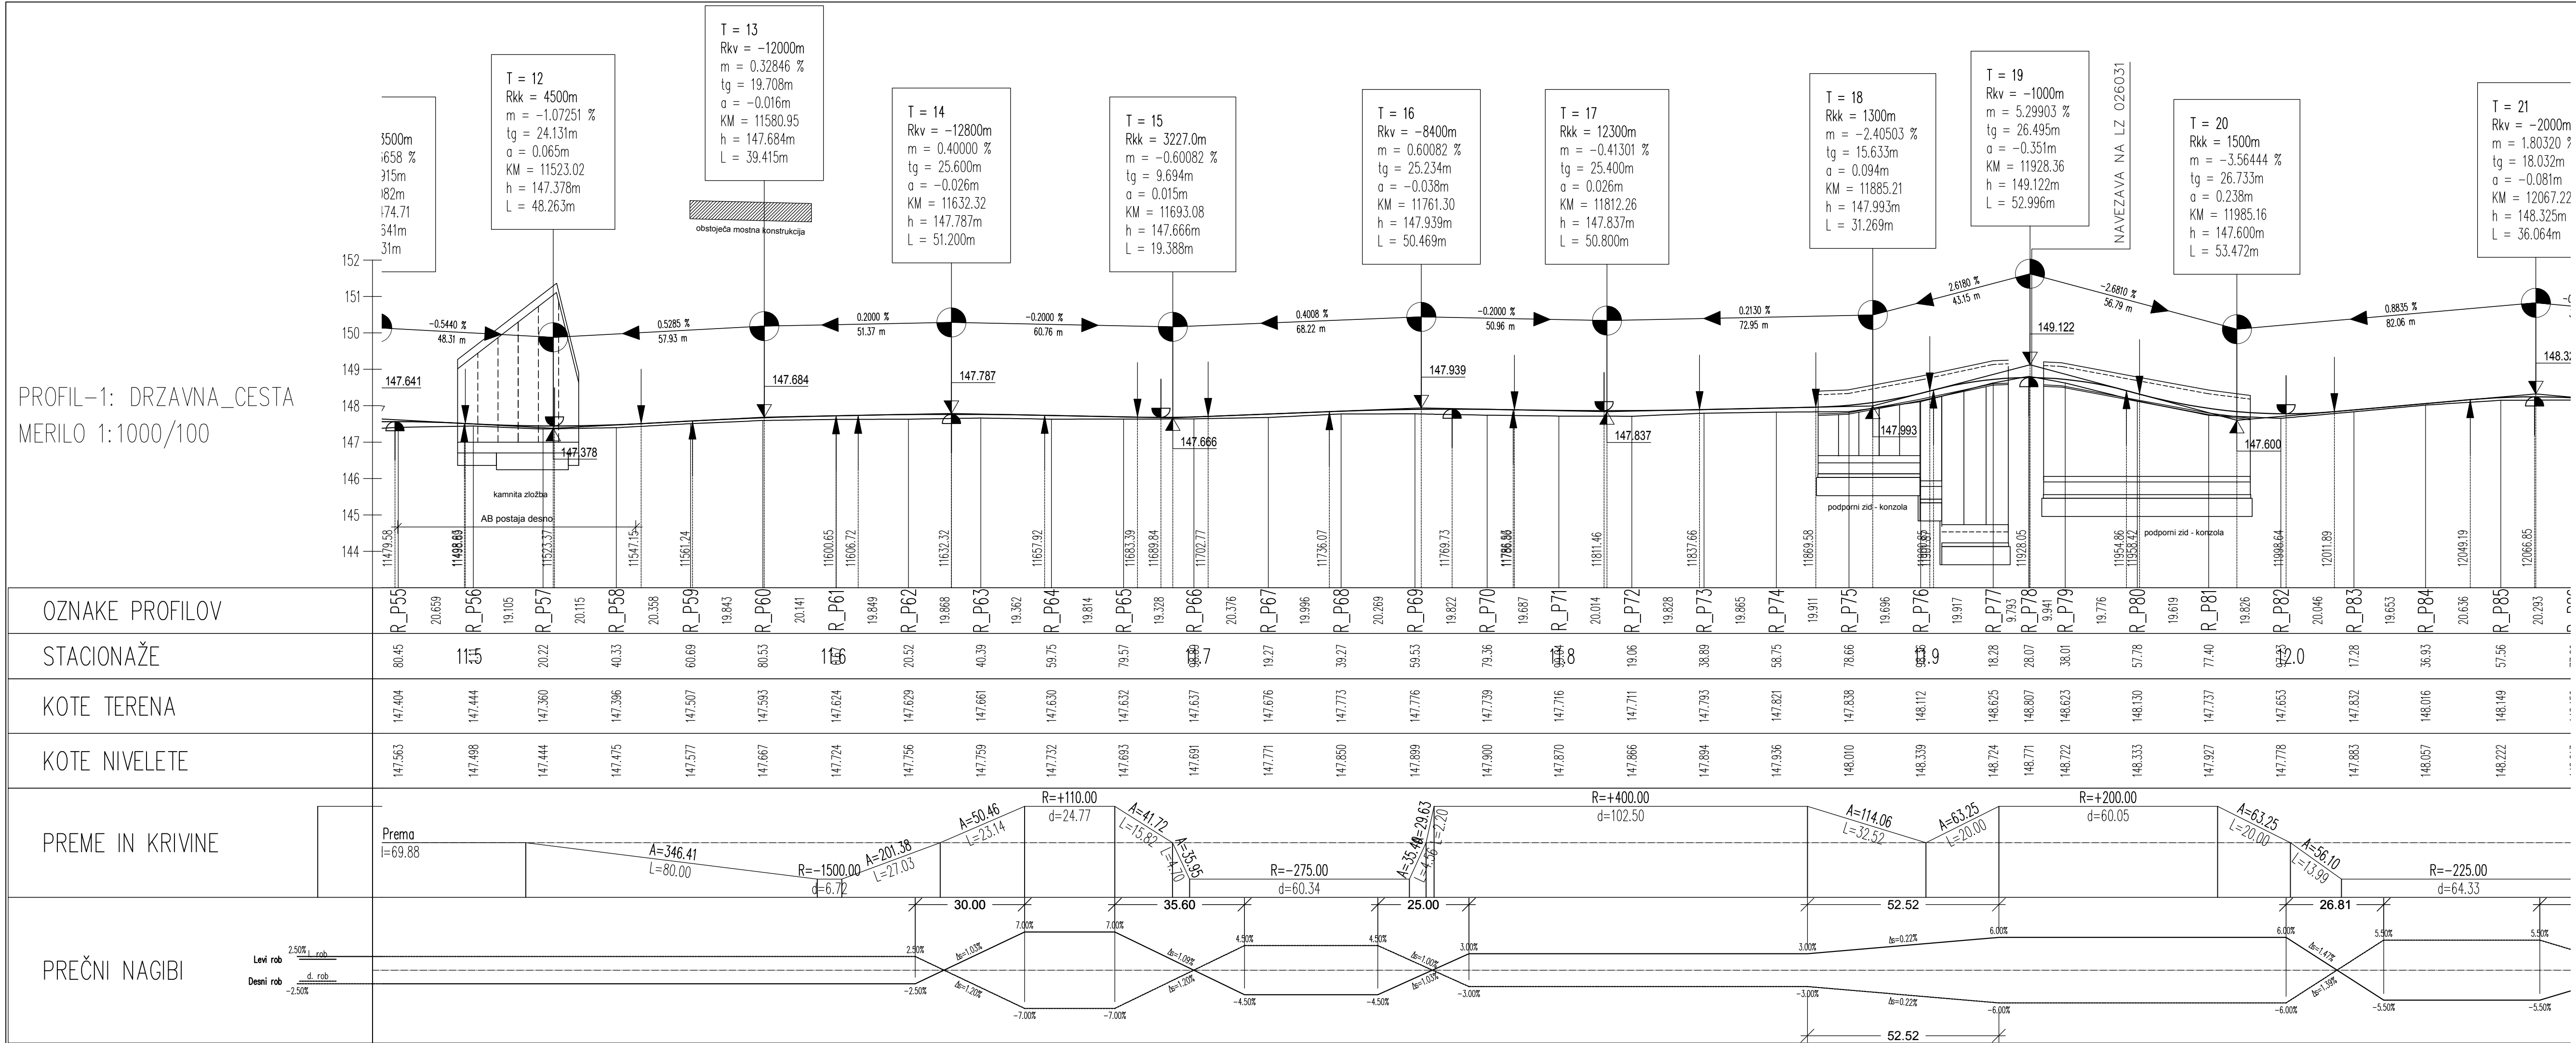

sprememba:		opis spremembe:		datum:		podpis:	
		☒ izpolni		☐ ima se v pripravi		☐ delat 8.3.2023	
		☐ sklepnaj pri		☐ inag. Miroja Radakovc, u.d.lg		☐ G-1134	
		☐ poobl. na		☐ inag. Miroja Radakovc, u.d.lg		☐ G-1134	
		☐ projektni		☐ Janez Koz, dir. ing. grad.		☐ G-4577	
gradbeno preizkušanje in preizkušanje: 6.0 Ljubljana, tel.: 01 8000 Novo mesto tel.: 07 373 77 30, fax: 07 373 67 61							
objekt:		IZGRADNJA KOLSKARSKIH POVEZAV IN UREDITEV CESTE D-419/17208 KRKA VAS - ČATEŽ OB SAVI od km 12+120 do km 12+128				št. prisi.: P-2018/60 št. naročn.: C-2018/60	
faza: PZI		merilo: 1:1000/10-2		datum: maj 2020			
opis risbe: VZDOLŽNI PROFIL		del risbe: R-2419/1206					
uradna nota: 3.1. NAČRT GRADBENIH KONSTRUKCIJ - ČESTA							
št. odnosa: 00133.01		faza/objekt:		št/nr risbe:		priložje za brnno kod: arhivo:	
1206		0004.010		004.2102		G.142	
M. prijelo: G.9.3		notor. risba: št. risbe:		GPI d.o.o. Novo mesto C-2018/60-G.9.3			

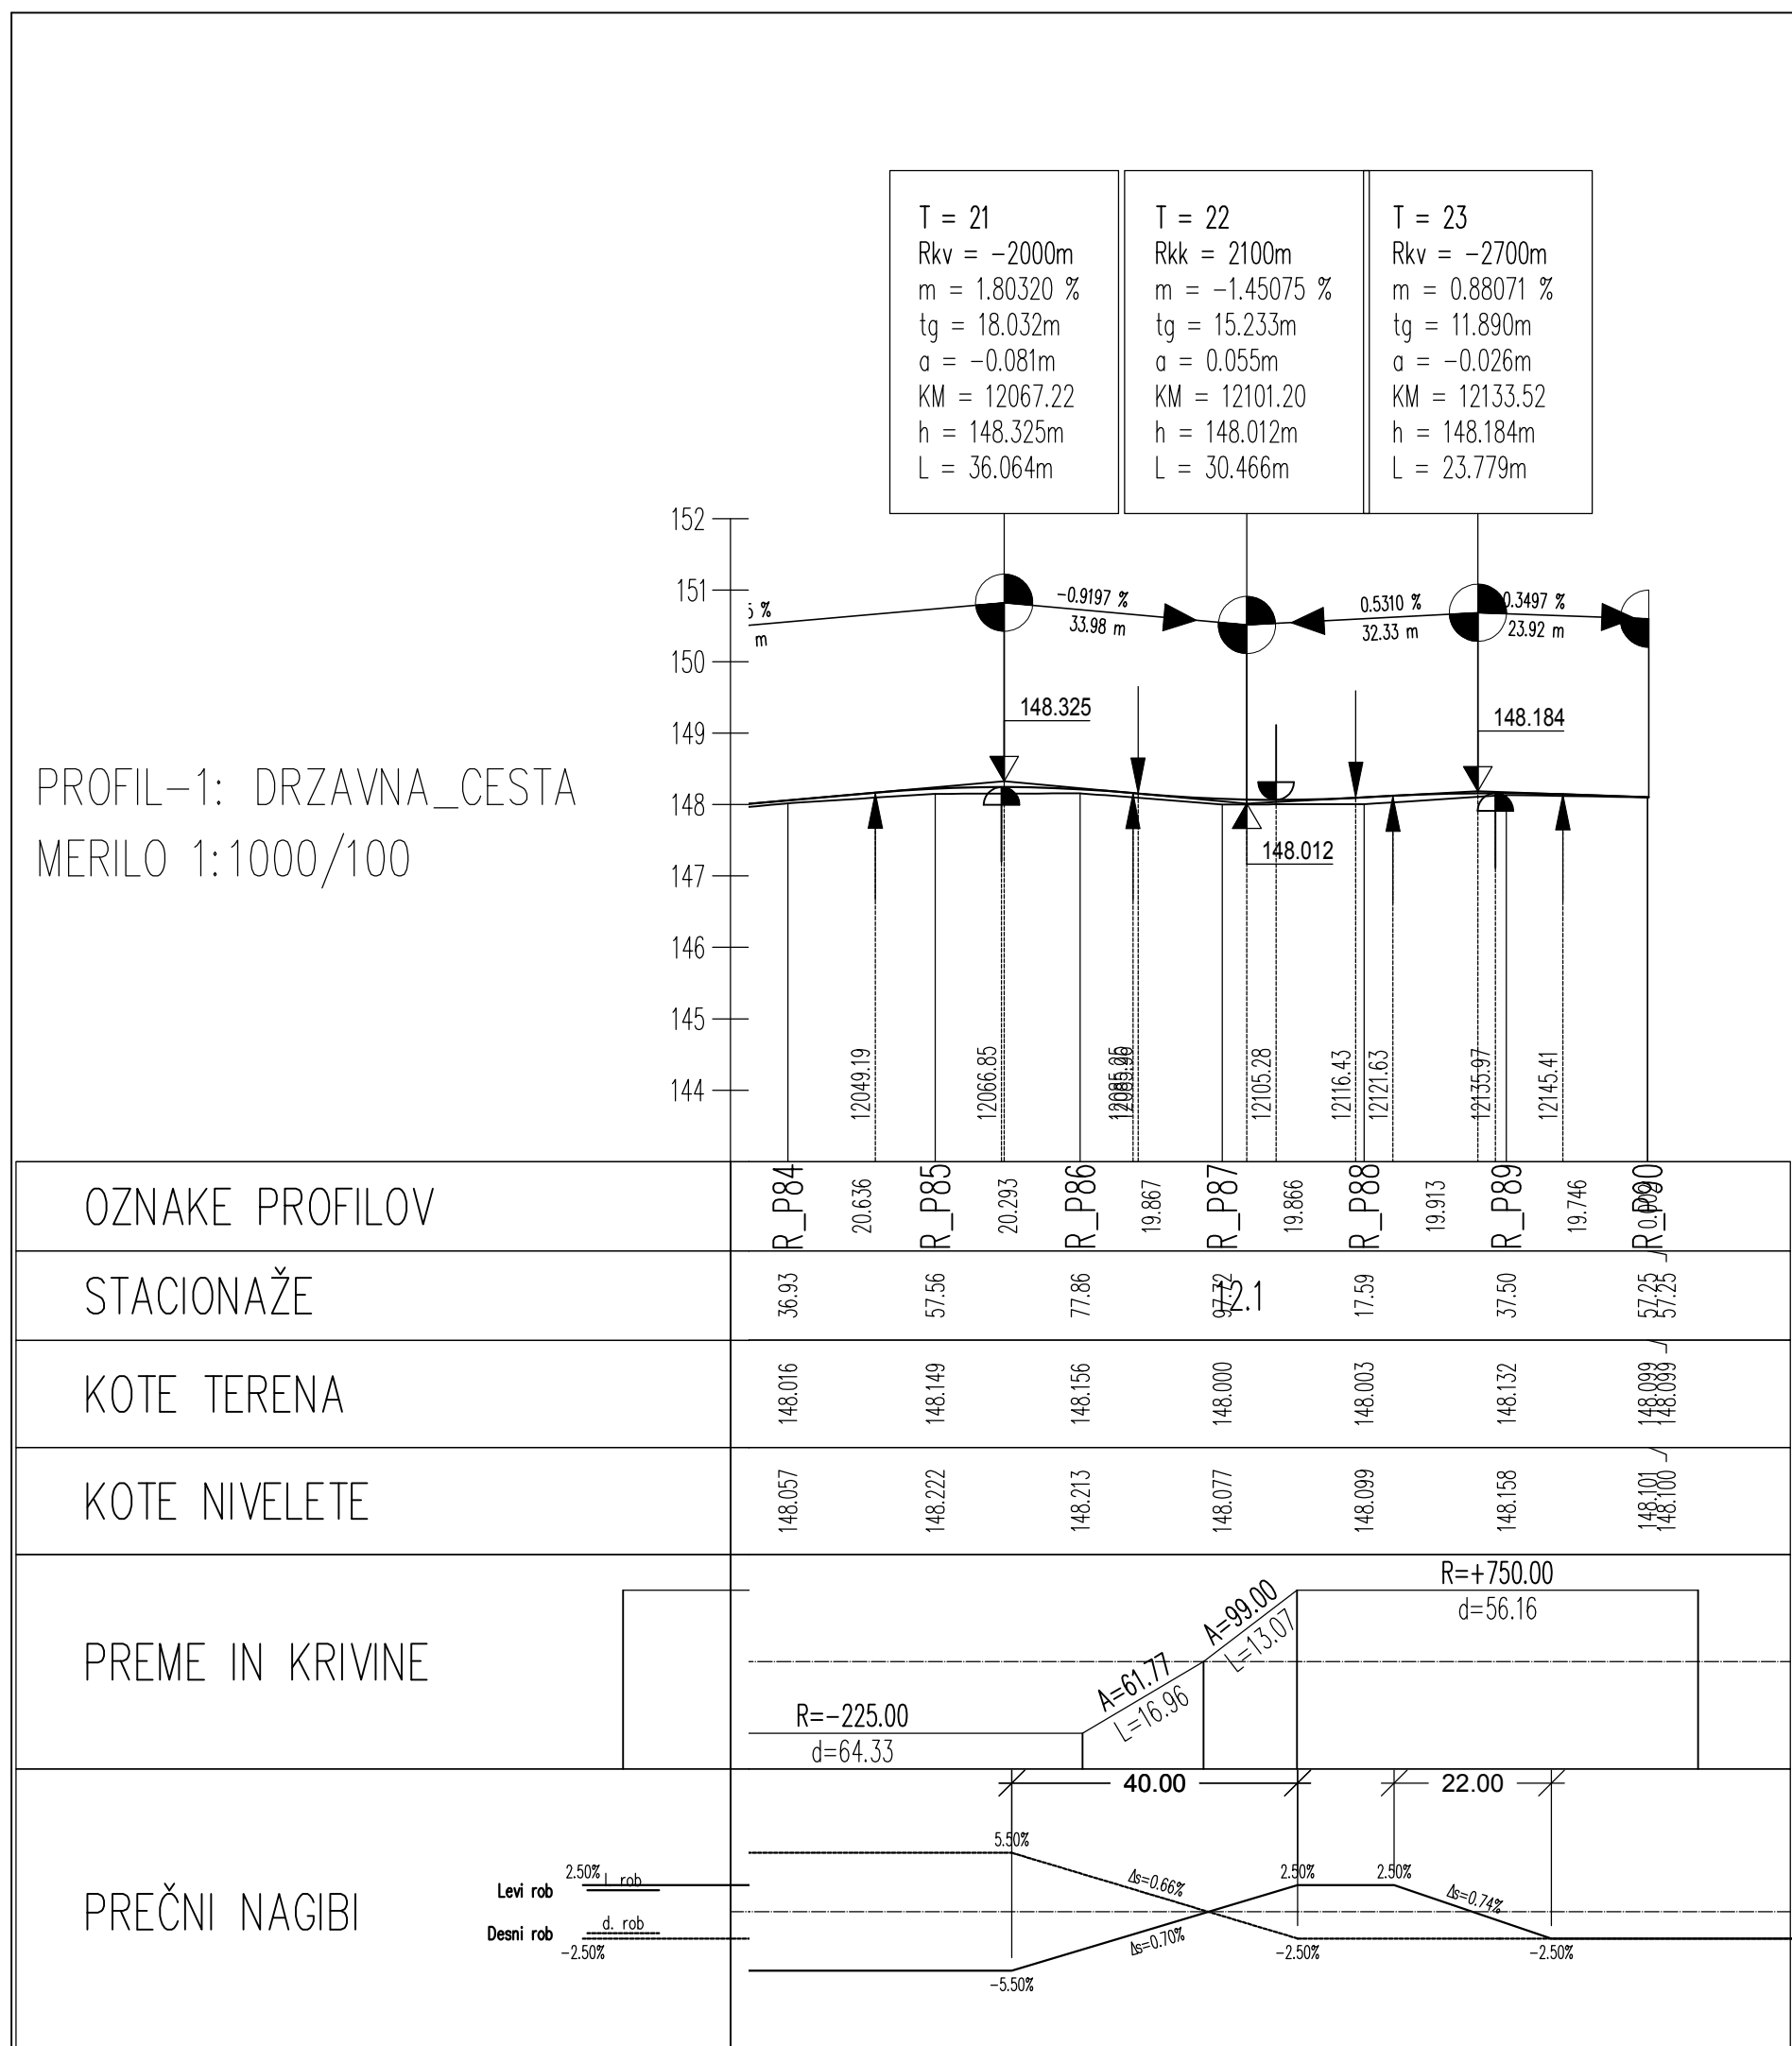

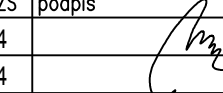gremeltno: opisa gremeltno		datum: /		podpis: _____	
		izvestje na eni primak odjelo nosi podaci na prilozi prijaviti		izdat 05.03.2012 G-1134 G-1134 G-4577	
gradbeno projektiranje i inženjering, d.o.o. Ljubljana c. 26, 8000 Novo mesto tel. 07/337 67 60, fax. 07/337 63 31		mag. Maja Radaković, u.d.ig. mag. Maja Radaković, u.d.ig. Janja Kos, dipl. ing. grad.			
objekt		IZGRADNICA KOLEŠARSKIH POVEZAV IN UREDITEV CESTE RZ-4109/1206 KRAŠKA SV. CATEŽ OB SAVI od km 10+50 do km 12+25		št. proj.: P-2018/60 št. načrta: C-2018/60 št. skica: S-2112	
faza: PZI		merilo: 1:1000/100		datum: maj 2012	
opis risa: VZDOLŽNI PROFIL		ozn. del. risa: RZ-4109/1206			
vrsta načrta: 3.1. NAČRT GRADBENIH KONSTRUKCIJ - CESTA					
št. odloka: 00013.01 št. projekta: 0004.2102		faza: odloka: št. risa: risa:		preložit za brnjo kod: orhlo:	
št. prilog: G.9.4		autor risa: GPMI d.o.o. Novo mesto izdat. št. risa: C-2018/60 G.9.4			

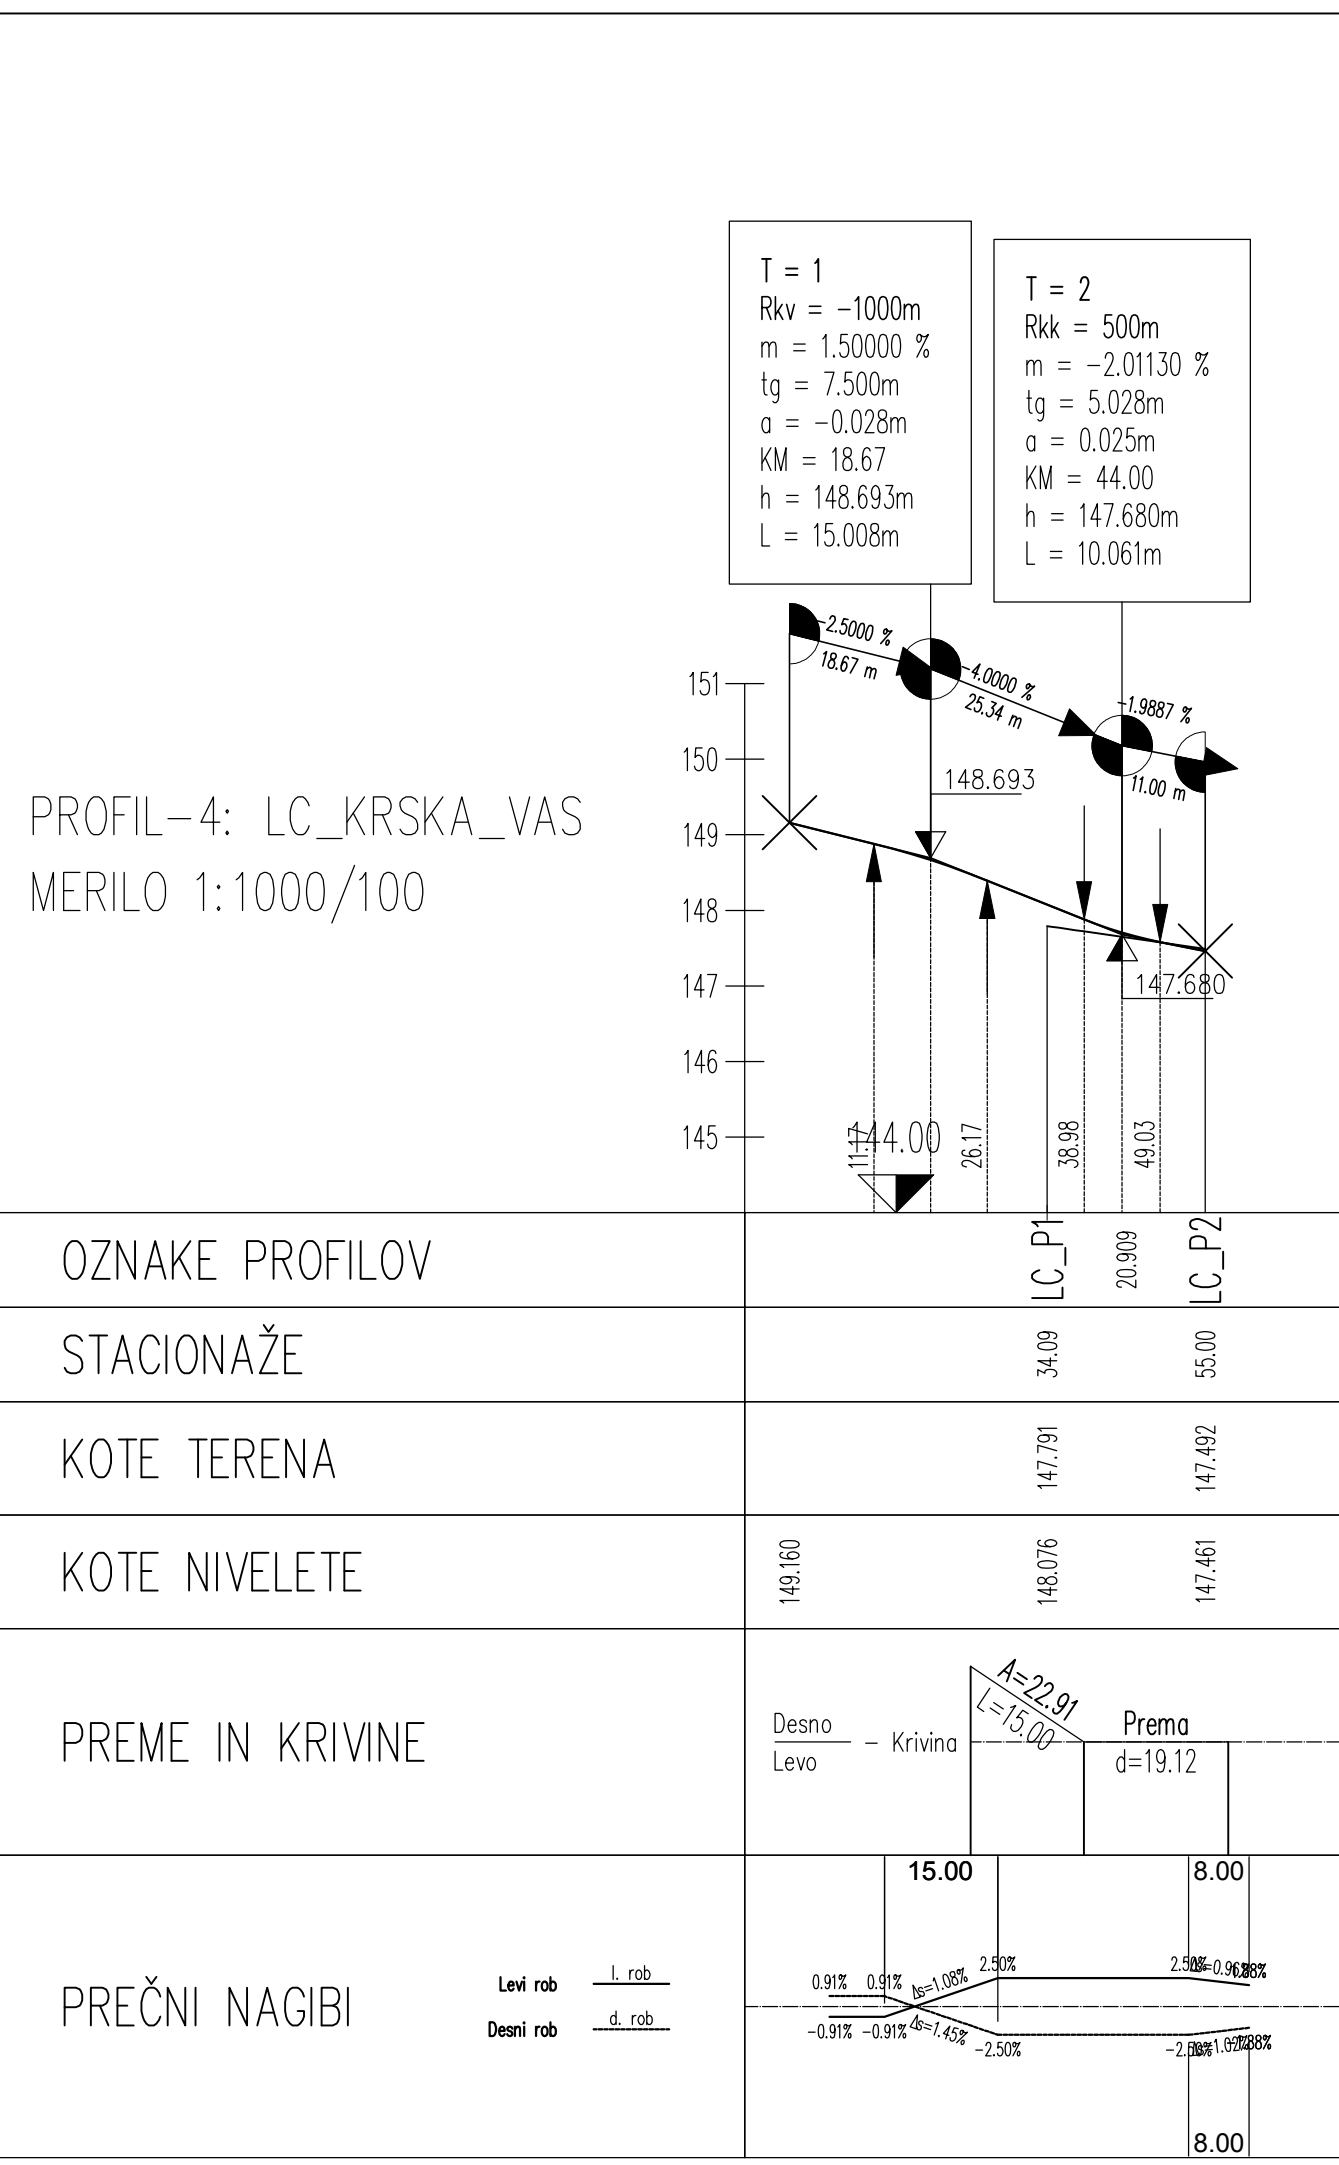

spremenjen		opis spremembe				datum: podpis:	
		☐ opazni ☐ ima iz prejšnjega		datum: 11.02.		podpis:	
		odpoved pris.		mag. Mojca Radstavič, u.d.g.		G - 1134	
		pozni za		mag. Mojca Radstavič, u.d.g.		G - 1134	
		prekinitel		Janar Koz, dipl. ing. grad.		G - 4577	
gradbeni projektiranje + inženjering, d.o.o. Ljubljana, 26. 8000 Novo mesto tel: 07 733 77 30, fax: 07 733 37 33							
objekt:		IZOBRADNICA KOLSKARSKA POVEZAVAN V UREDITVE CESTE R2-419/2282 KORAŠKA VAS - CATEŽ OB SALI u km 10+50 do km 12+128				št. prsi.: P-201850 št. nobite: S-2071860	
faza: opis: raz:		PZ1 VZDOLŽNI PROFIL		merilo: delni razsebi:		1:1000/100 LC 024061	
veljav. nobite:		3.1. NAČRT GRADBENIH KONSTRUKCIJ - CESTA				prejeto za črtno kodo arhiva:	
št. odzov: arhivska: št. faza: št. raz:		1206 0013.00 004.2102 G.142					
št. priloge: G.9.5		infor. razb.: infor. razb.:		GPI d.o.o. Novo mesto C-201860-G.9.5			