



Vodovod 1_P4-P8
M 1:1000/100
M3.K1

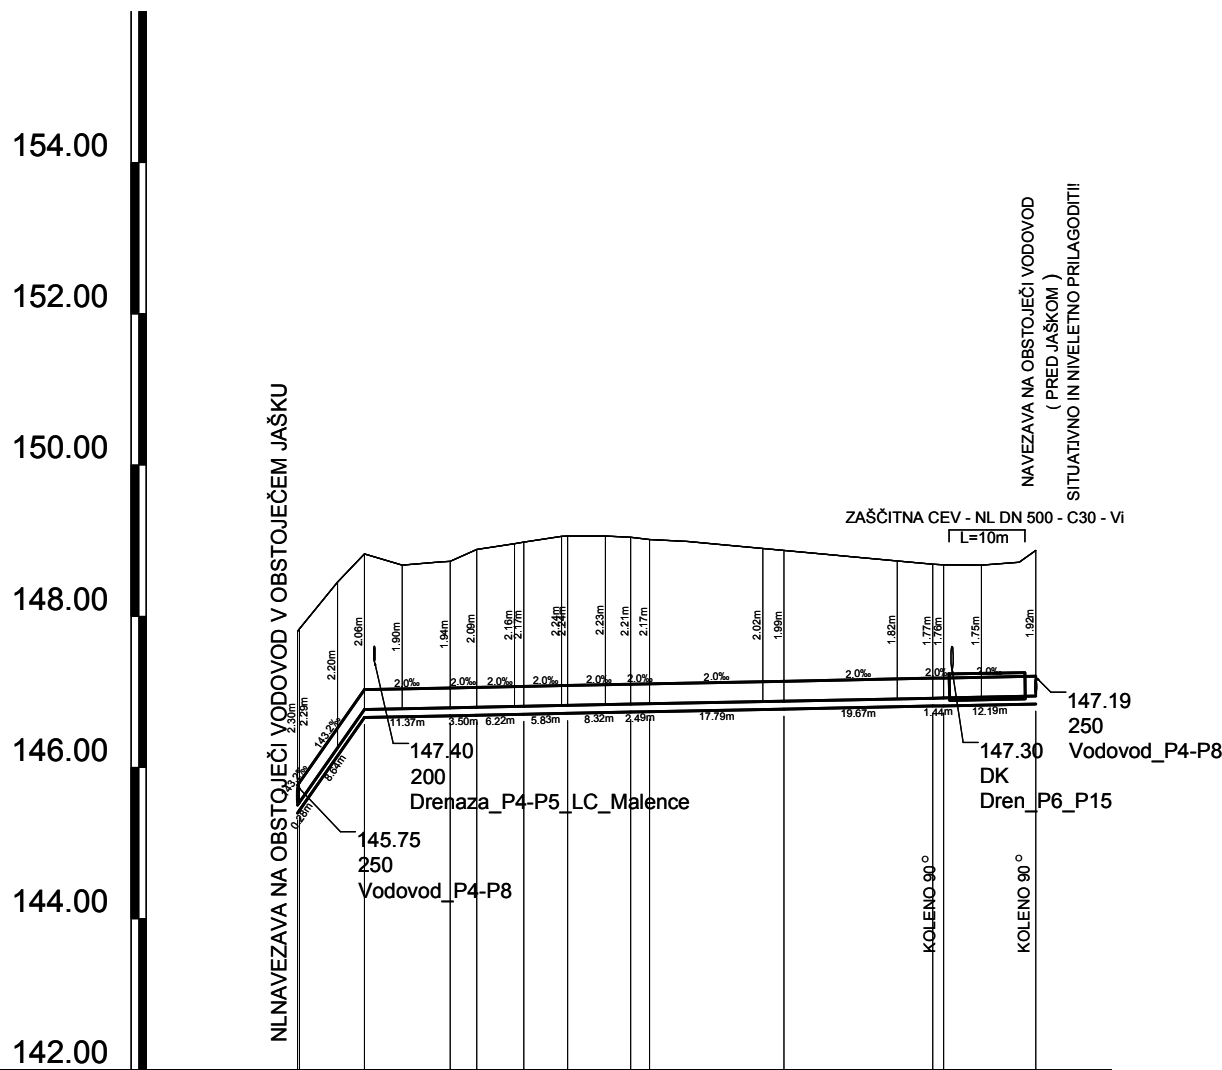

Opomba:
- kote križanj komunalne infrastrukture je potrebno preveriti na terenu!

sprememba:		opis spremembe:		datum:		podpis:	
GPI		naziv:		ime in priimek:		ident. št. / datum:	
gradbeno projektiranje in inženjering, d.o.o.		oddelka prs:		mag. Mojca Radaković, u.d.l.g.		G-1134	
Ljubljana, c. 26, 8000 Novo mesto		posl. int.:		Robert Radaković, u.d.l.g.		G-0445	
tel.: 07033 77 630, fax: 07033 77 631		projektant:		Janez Kos, dipl. ing. grad.		G-4577	
objekt:		IZGRADNJA KOLESARSKIH POVEZAV IN UREDITEV CESTE R2-419/1206 KRŠKA VAS - CATEZ OB SAVI od km 10+500 do km 12+125		št. proj.:		P-2018/60	
faza:		PZI		merilo:		1:1000/100	
opis risbe:		VZDOLŽNI PROFIL VODOVOD 1		del risbe:		datum:	
vrsta načrta:		2.3 NAČRT GRADBENIŠTVA - VODOVOD		št. risbe:		2222	
št. odseka:		arhitekta št.:		faza/objekt:		prostor za črtno kodo arhiva:	
1206		0013.00		004.2251		G.342	
št. priloge:		G.2.1		avtor risbe:		GPI d.o.o., Novo mesto	
				ident. št. risbe:		V-2018/60-G.2.1	


Vodovod 2_P52-P54
M 1:1000/100
M3.K2

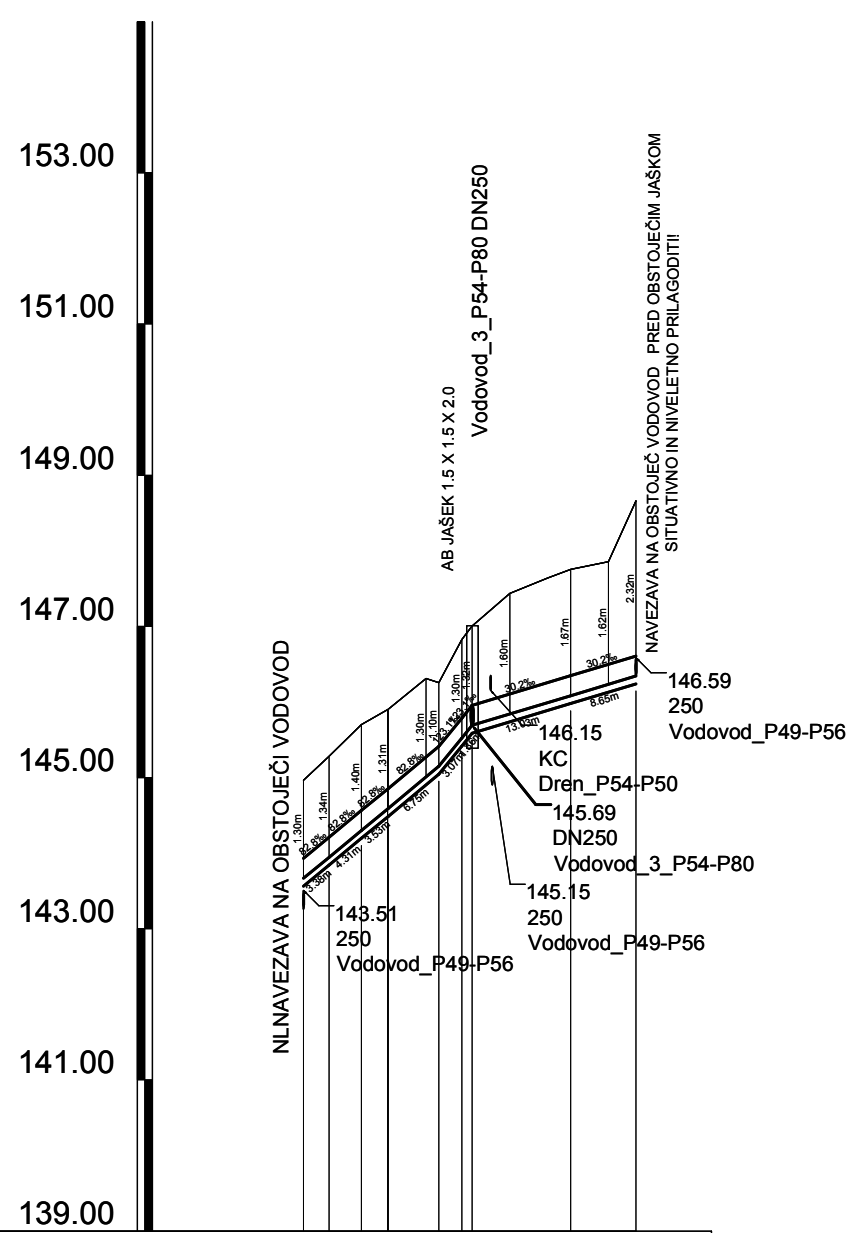

Opomba:
- kote križanj komunalne infrastrukture je potrebno preveriti na terenu!

sprememba:		opis spremembe:		datum:		podpis:	
GPI		naziv:		ime in priimek:		ident. št. / datum:	
gradbeno projektiranje in inženjering, d.o.o.		oddelka prs:		mag. Mojca Radaković, u.d.l.g.		G-1134	
Ljubljana, c. 26, 8000 Novo mesto		posl. int.:		Robert Radaković, u.d.l.g.		G-0445	
tel.: 07033 77 630, fax: 07033 77 631		projektant:		Janez Kos, dipl. ing. grad.		G-4577	
objekt:		IZGRADNJA KOLESARSKIH POVEZAV IN UREDITEV CESTE R2-419/1206 KRŠKA VAS - CATEZ OB SAVI od km 10+500 do km 12+125		št. proj.:		P-2018/60	
faza:		PZI		merilo:		1:1000/100	
opis risbe:		VZDOLŽNI PROFIL VODOVOD 2		del risbe:		datum:	
vrsta načrta:		2.3 NAČRT GRADBENIŠTVA - VODOVOD		št. risbe:		2222	
št. odseka:		arhitekta št.:		faza/objekt:		prostor za črtno kodo arhiva:	
1206		0013.00		004.2251		G.342	
št. priloge:		G.2.2		avtor risbe:		GPI d.o.o., Novo mesto	
				ident. št. risbe:		V-2018/60-G.2.2	

Vodovod 3_P54-P80
M 1:1000/100
M3.K3

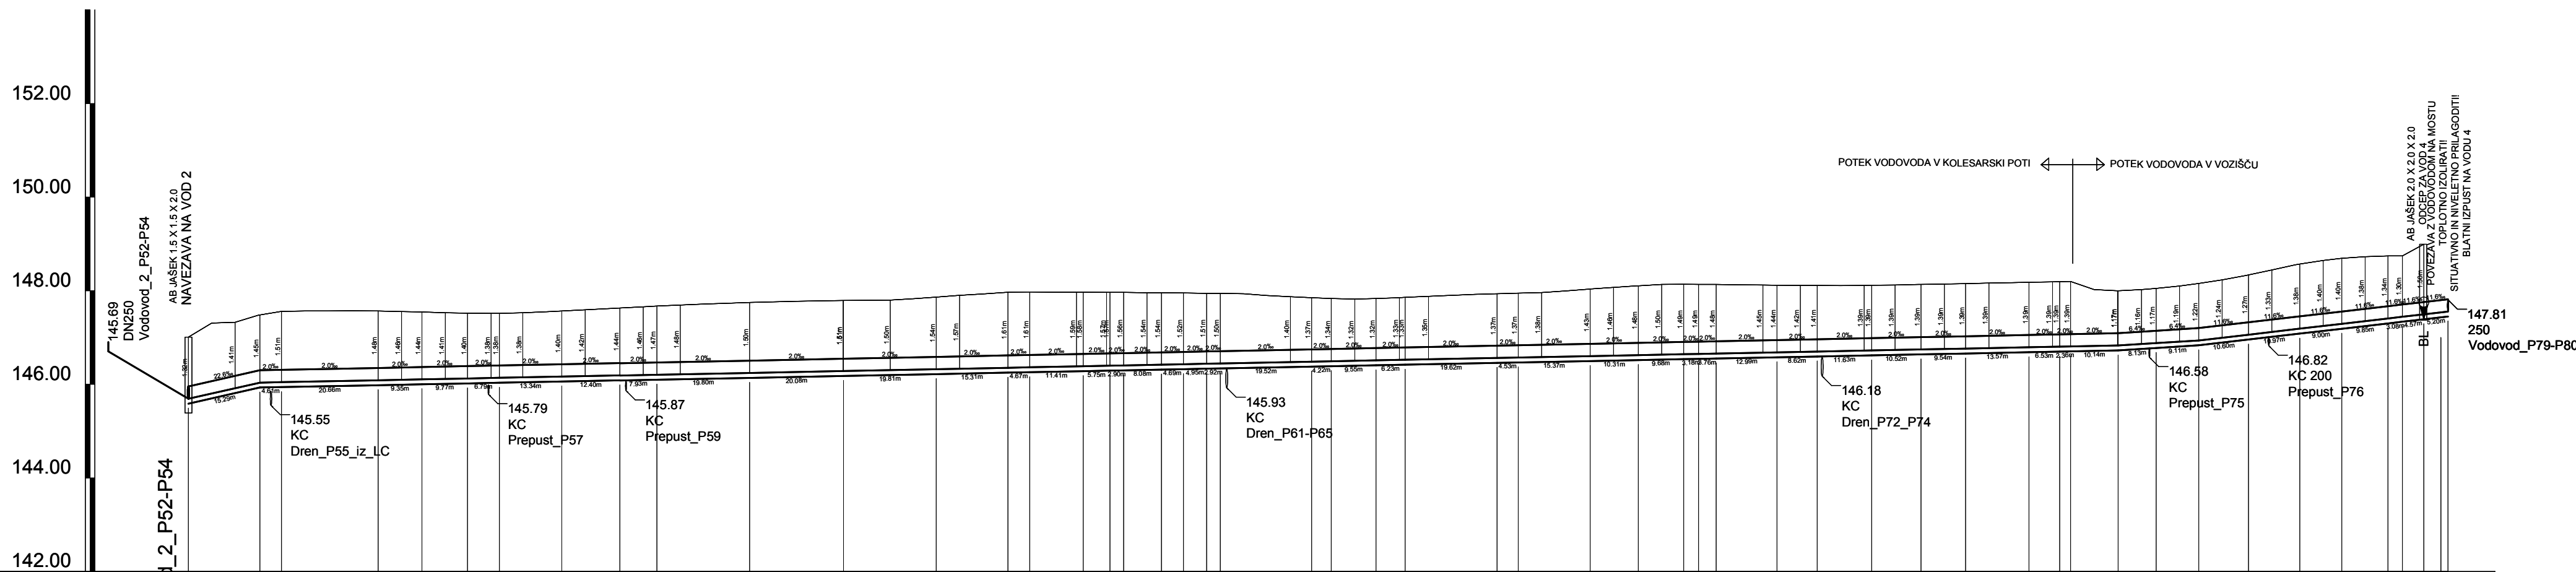


LEGENDA SIMBOLOV VODOVODA
BL BLATNI IZPUST

Opomba:
- kote križanj komunalne infrastrukture je potrebno preveriti na terenu!

sprememba:		opis spremembe:		datum:		podpis:	
GPI		naziv:		ime in priimek:		ident. št. / datum:	
gradbeno projektiranje in inženjering, d.o.o.		oddelka prs:		mag. Mojca Radaković, u.d.l.g.		G-1134	
Ljubljana, c. 26, 8000 Novo mesto		posl. int.:		Robert Radaković, u.d.l.g.		G-0445	
tel.: 07033 77 630, fax: 07033 77 631		projektant:		Janez Kos, dipl. ing. grad.		G-4577	
objekt:		IZGRADNJA KOLESARSKIH POVEZAV IN UREDITEV CESTE R2-419/1206 KRŠKA VAS - CATEZ OB SAVI od km 10+500 do km 12+125		št. proj.:		P-2018/60	
faza:		PZI		merilo:		1:1000/100	
opis risbe:		VZDOLŽNI PROFIL VODOVOD 3		del risbe:		datum:	
vrsta načrta:		2.3 NAČRT GRADBENIŠTVA - VODOVOD		št. risbe:		2222	
št. odseka:		arhitekta št.:		faza/objekt:		prostor za črtno kodo arhiva:	
1206		0013.00		004.2251		G.342	
št. priloge:		G.2.3		avtor risbe:		GPI d.o.o., Novo mesto	
				ident. št. risbe:		V-2018/60-G.2.3	

Vodovod 4
M 1:1000/100
M3.K4

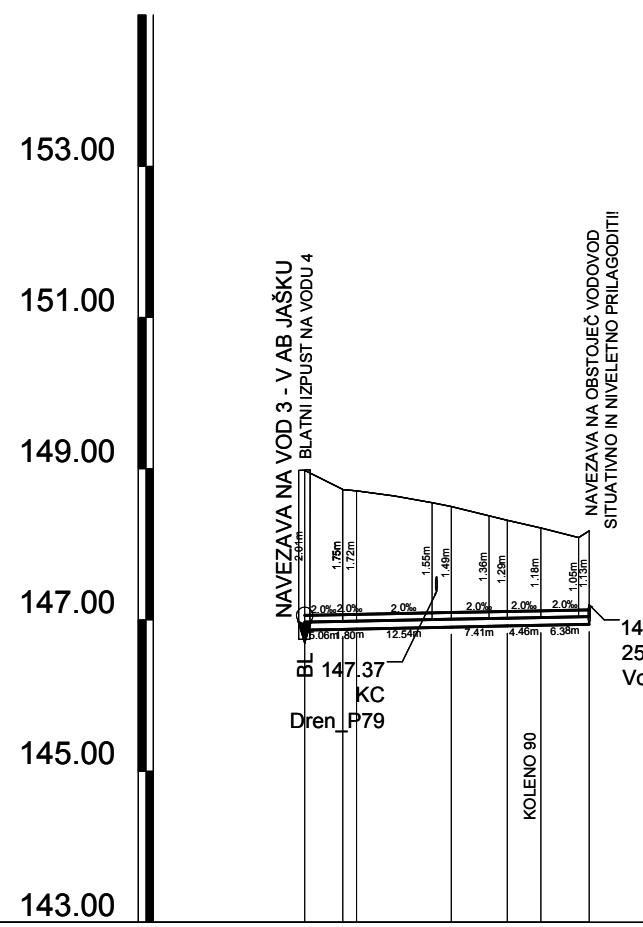

LEGENDA SIMBOLOV VODOVODA
BL BLATNI IZPUST

Opomba:
- kote križanj komunalne infrastrukture je potrebno preveriti na terenu!

sprememba:		opis spremembe:		datum:		podpis:	
GPI		naziv:		ime in priimek:		ident. št. / datum:	
gradbeno projektiranje in inženjering, d.o.o.		oddelka prs:		mag. Mojca Radaković, u.d.l.g.		G-1134	
Ljubljana, c. 26, 8000 Novo mesto		posl. int.:		Robert Radaković, u.d.l.g.		G-0445	
tel.: 07033 77 630, fax: 07033 77 631		projektant:		Janez Kos, dipl. ing. grad.		G-4577	
objekt:		IZGRADNJA KOLESARSKIH POVEZAV IN UREDITEV CESTE R2-419/1206 KRŠKA VAS - CATEZ OB SAVI od km 10+500 do km 12+125		št. proj.:		P-2018/60	
faza:		PZI		merilo:		1:1000/100	
opis risbe:		VZDOLŽNI PROFIL VODOVOD 4		del risbe:		datum:	
vrsta načrta:		2.3 NAČRT GRADBENIŠTVA - VODOVOD		št. risbe:		2222	
št. odseka:		arhitekta št.:		faza/objekt:		prostor za črtno kodo arhiva:	
1206		0013.00		004.2251		G.342	
št. priloge:		G.2.4		avtor risbe:		GPI d.o.o., Novo mesto	
				ident. št. risbe:		V-2018/60-G.2.4	