


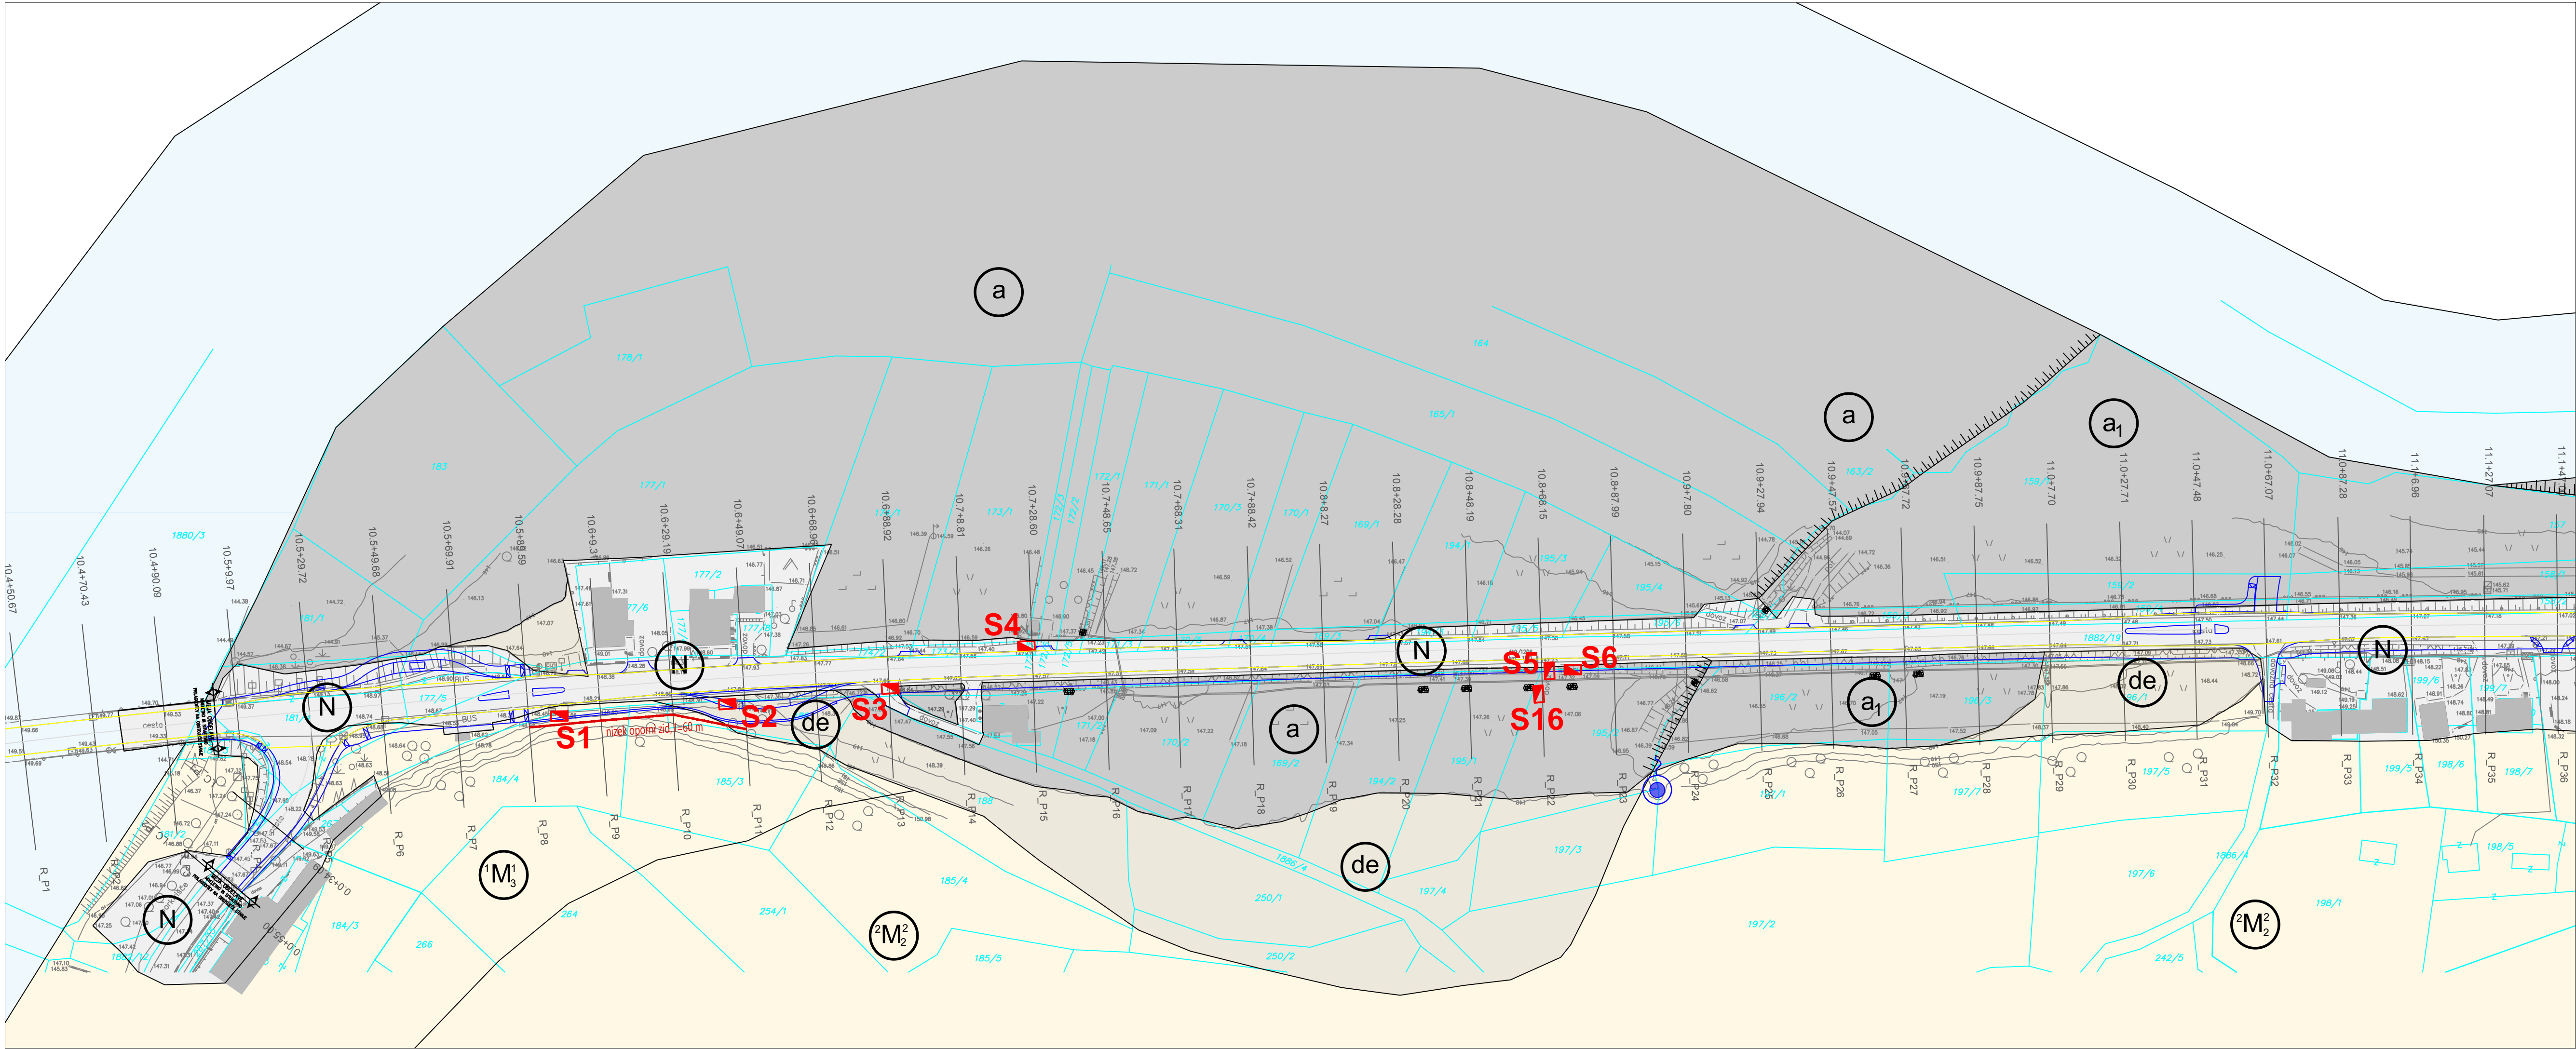

Legenda:

	umetni nasip
	miocenske plasti (gornji torton)
	miocenske plasti (spodnji sarmat)
	aluvij
	prva terasa
	deluvij
	izvir
	terasni odsek

		naziv	ime in priimek	ident.št.IZS	podpis
		OVP:	mag. Mojca Radakovič, univ.dipl.inž.grad.	G-1134	
		OP:	Marko Klokočevnik, univ.dipl.inž.grad.	G-0790	
		obdelal:	Barbara Debeljak, mag.inž.geol.		
objekt:		Izgradnja kolesarskih povezav in ureditev ceste R2-419/1206 Krška vas - Čatež ob Savi od km 10+500 do km 12+125		Št.proj.:	P-2018/60
				Št.načrta:	D-19255-1
				Šifra CC:	
faza:	PZI	merilo:	1:1000	datum:	januar 2020
opis risbe:	IG KARTA S SITUACIJO SONDAŽNIH RAZISKAV		del risbe:	odsek: od km 10+450 do km 11+147	
vrsta načrta:		geološko-geotehnično poročilo			
št.odseka:	arhivska št.:	faza/objekt:	šifra risbe:		
1206	0013.00	004.0301	G. 120		
št.priloge:	G.2.1		avtor risbe:		
			ident. št. risbe:		