


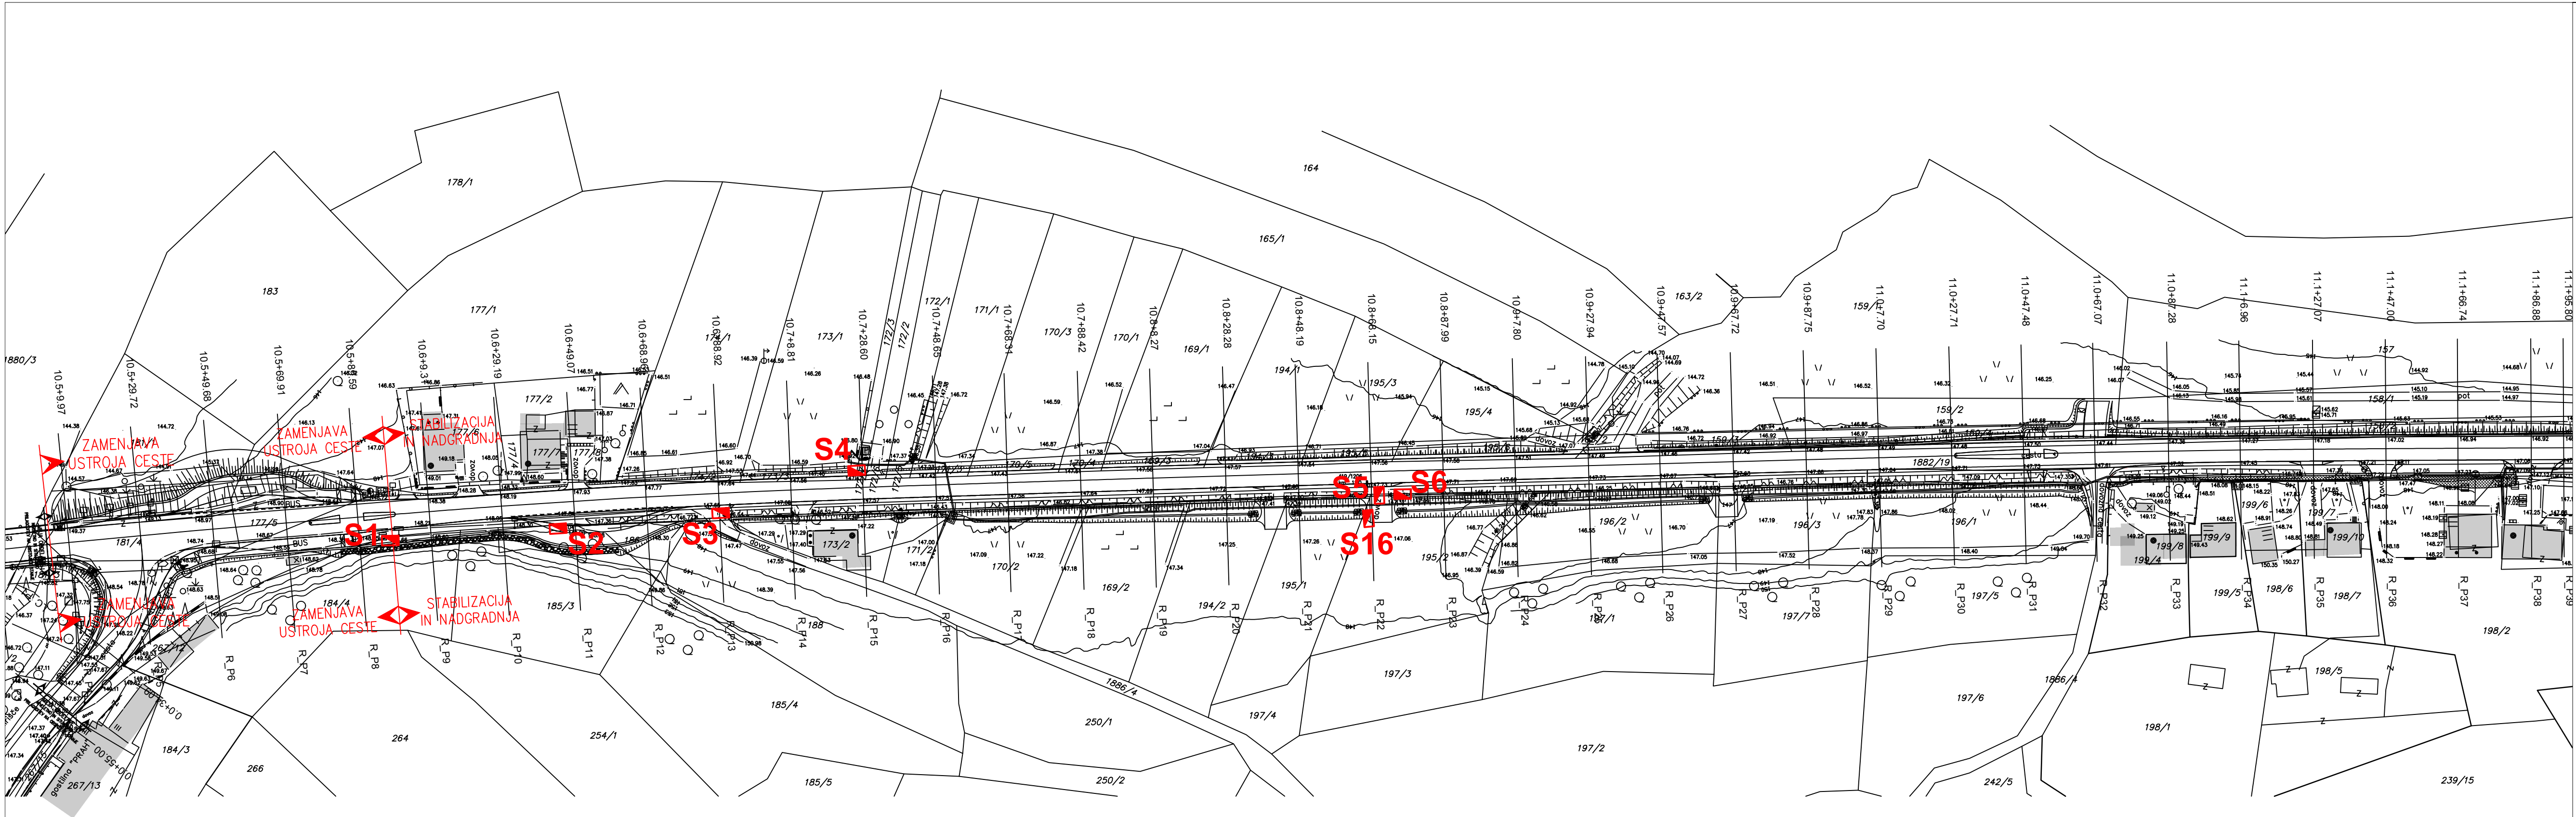

	naziv	ime in priimek	ident.št.IZS	podpis
	OVP:	mag. Mojca Radakovič, univ.dipl.inž.grad.	G-1134	
	OP:	Marko Klokočevnik, univ.dipl.inž.grad.	G-0790	
	obdelal:	Barbara Debeljak, mag.inž.geol.		

objekt:	Izgradnja kolesarskih povezav in ureditev ceste R2-419/1206 Krška vas - Čatež ob Savi od km 10+500 do km 12+125			Št.proj.:	P-2018/60
				Št.načrta:	D-19255-2
				Šifra CC:	
faza:	PZI	merilo:	1:1000	datum:	januar 2020
opis risbe:	SITUACIJA SONDAŽNIH RAZISKAV	del risbe:	odsek: od km 10+500 do km 11+195		

vrsta načrta:	načrt dimenzioniranja voziščne konstrukcije
---------------	---

--	--

št.odseka:	arhivska št.:	faza/objekt:	šifra risbe:
1206	0013.00	004.0303	G. 120

št.priloge:	avtor risbe:
G.2.1	ident. št. risbe: D-19255-2-G.2.1