
PROFIL–3: GRIC_STOPNICE
MERILO 1:100/100

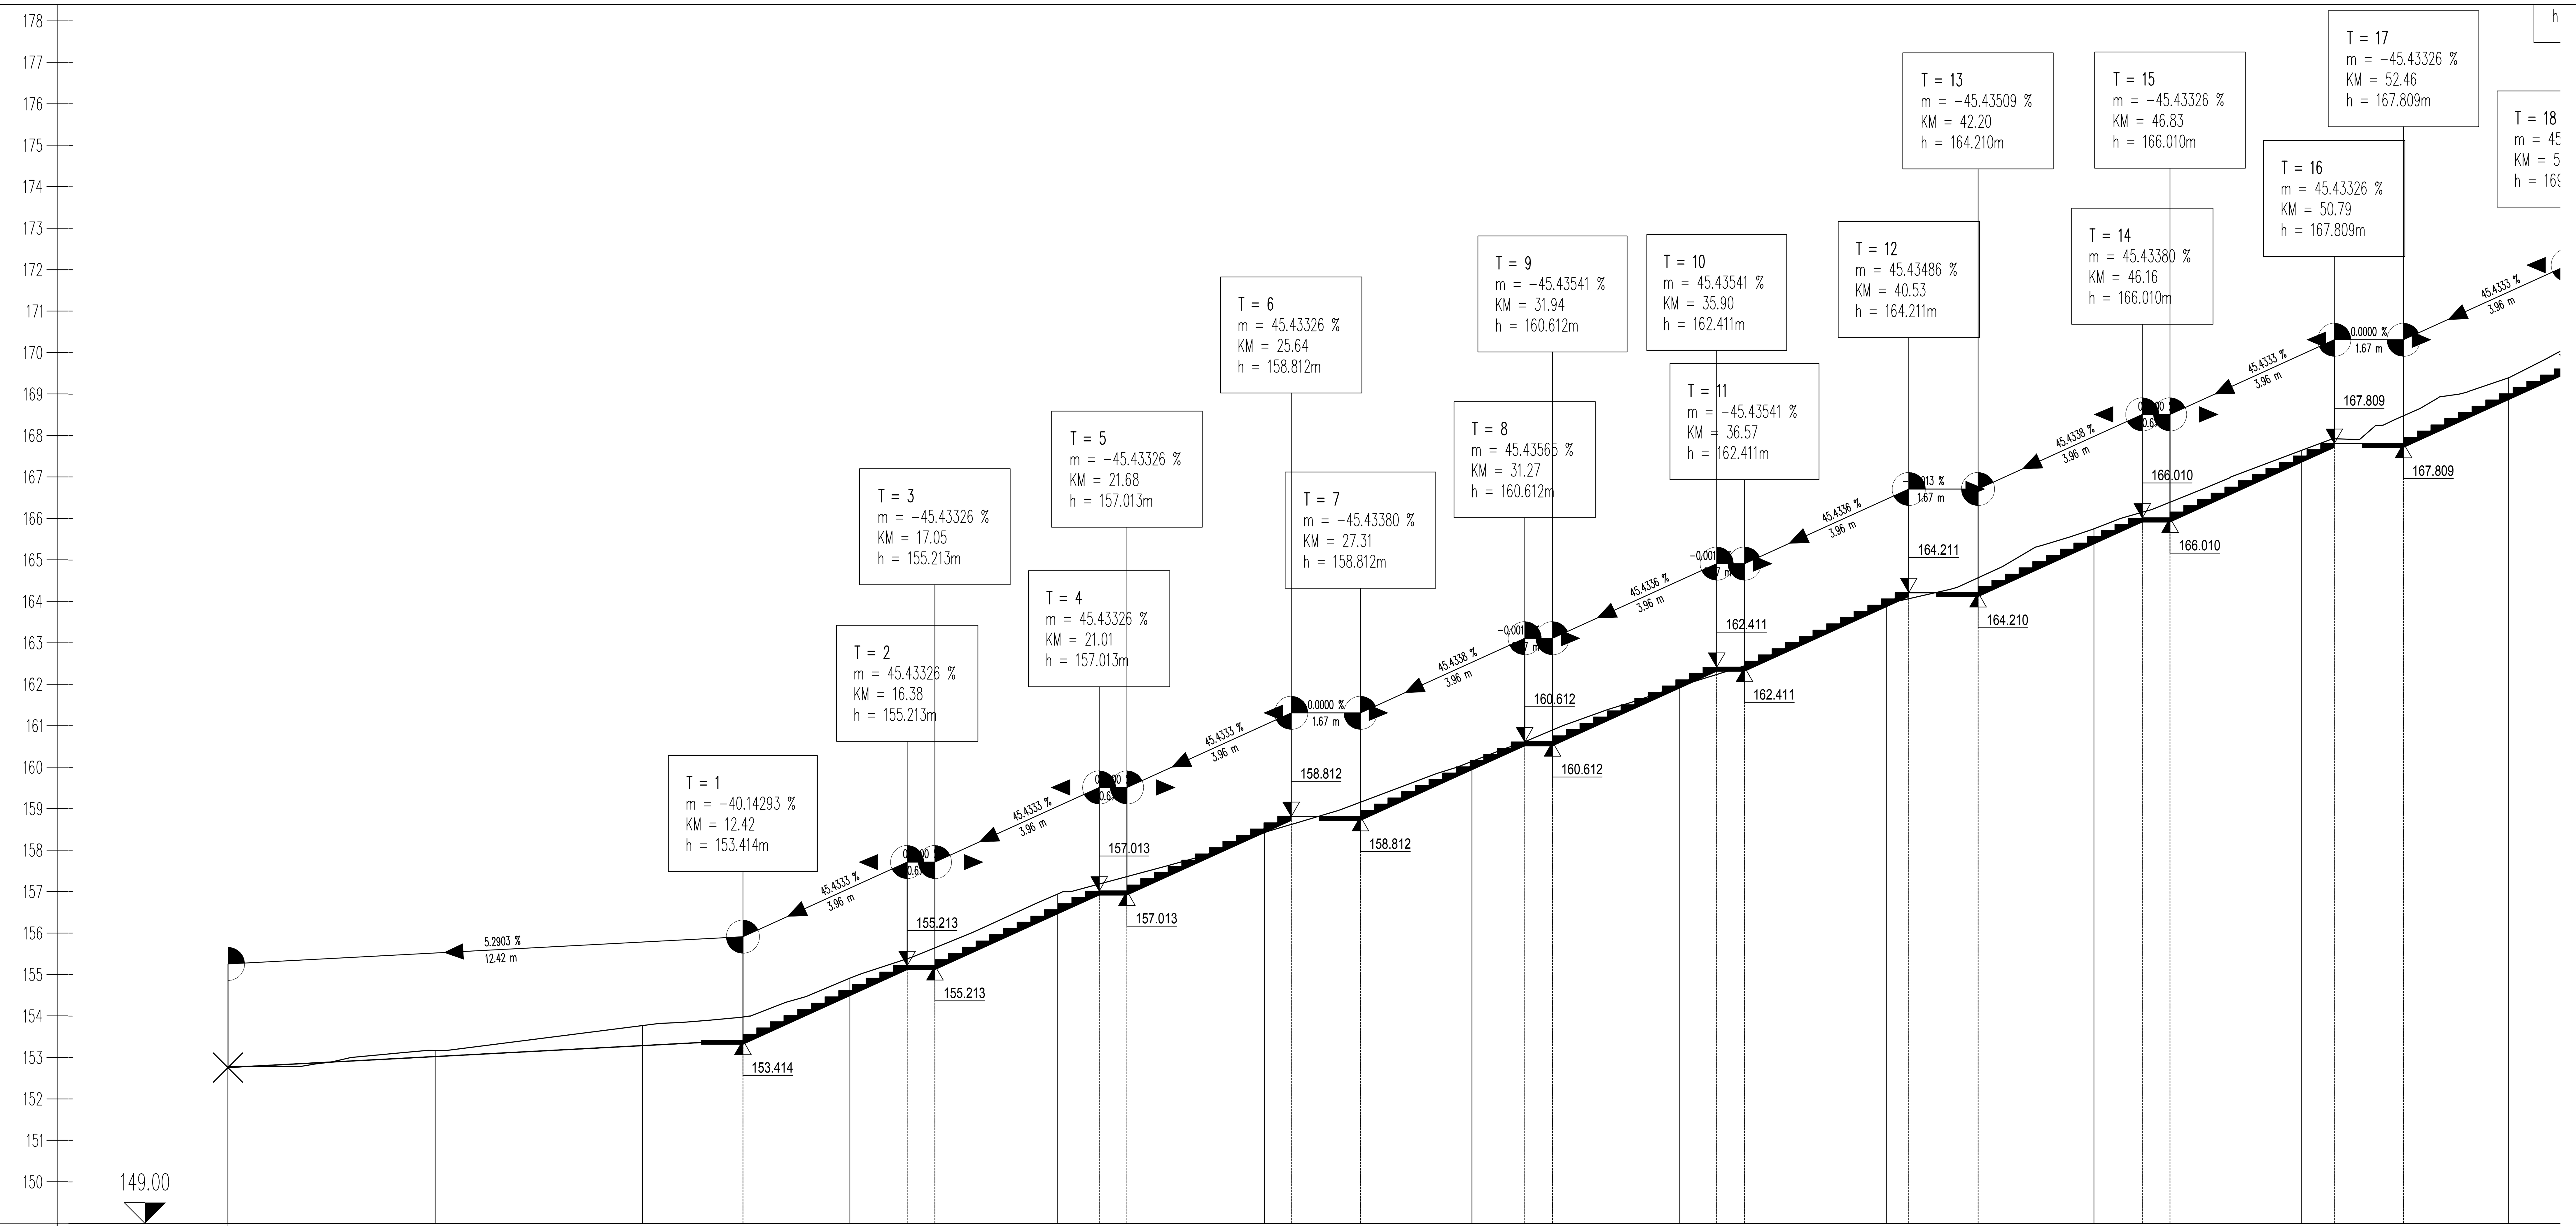

OZNAKE PROFILOV	PP1	PP2	PP3	PP4	PP5	PP6	PP7	PP8	PP9	PP10	PP11	PP12
(razdalja)	5.000	5.000	5.000	5.000	5.000	5.000	5.000	5.000	5.000	5.000	5.000	
STACIONAŽE	-0.00	5.00	10.00	15.00	20.00	25.00	30.00	35.00	40.00	45.00	50.00	55.00
KOTE TERENA	152.780	153.170	153.770	154.911	156.939	158.423	160.144	161.956	163.904	165.751	167.639	169.393
KOTE NIVELETE	152.757	153.021	153.286	154.587	156.554	158.521	160.034	162.001	163.969	165.482	167.449	168.962

PREME IN KRIVINE
Desno – Krivina – Levo
Prema d=12.37
R=-0.01 d=0.00
Prema d=29.15
R=+0.01 d=0.00
Prema d=10.27
R=+0.01 d=0.01

PREČNI NAGIBI
Levi rob: l. rob
Desni rob: d. rob
9.61 | 13.06 | 12.59 | 16.13 | 12.48
7.53 | 0.91 | 10.07 | 1.11 | 8.49 | 0.45 | 1.11 | 0.34

spremememba:	opis spremembe:	datum:	podpis


GPI
gradbeno projektiranje in inženiring, d.o.o.
Ljubljanska c. 26, 8000 Novo mesto
tel.: 07/33 77 630, fax. 07/33 77 631
IZS 1919

naziv	ime in priimek	ident št.IZS	podpis
odg.vodja proj.	mag. Mojca Radakovič, u.d.i.g.	G - 1134	
poobl. inž.	mag. Mojca Radakovič, u.d.i.g.	G - 1134	
projektant	Janez Kos, dipl. ing. grad.	G - 4577	

objekt	IZGRADNJA KOLESARSKIH POVEZAV IN UREDITEV CESTE R2-419/1206 KRŠKA VAS - ČATEŽ OB SAVI od km 10+500 do km 12+125	št. proj.:	P-2018/60
		št. načrta:	C-2018/60
		šifra CC:	2112
faza:	PZI	merilo: 1:100/100	datum: maj 2020
opis risbe:	VZDOLŽNI PROFIL	del risbe:	STOPNICE Z RAMPO
vrsta načrta:	3.1. NAČRT GRADBENIH KONSTRUKCIJ - CESTA		

št. odseka:	arhivska št.:	faza/objekt:	šifra risbe:	prostor za črtno kodo arhiva:
1206	0013.00	004.2102	G.142	

št. priloge:	G.9.6	avtor risbe:	GPI d.o.o., Novo mesto
		ident. št. risbe:	C-2018/60-G.9.6

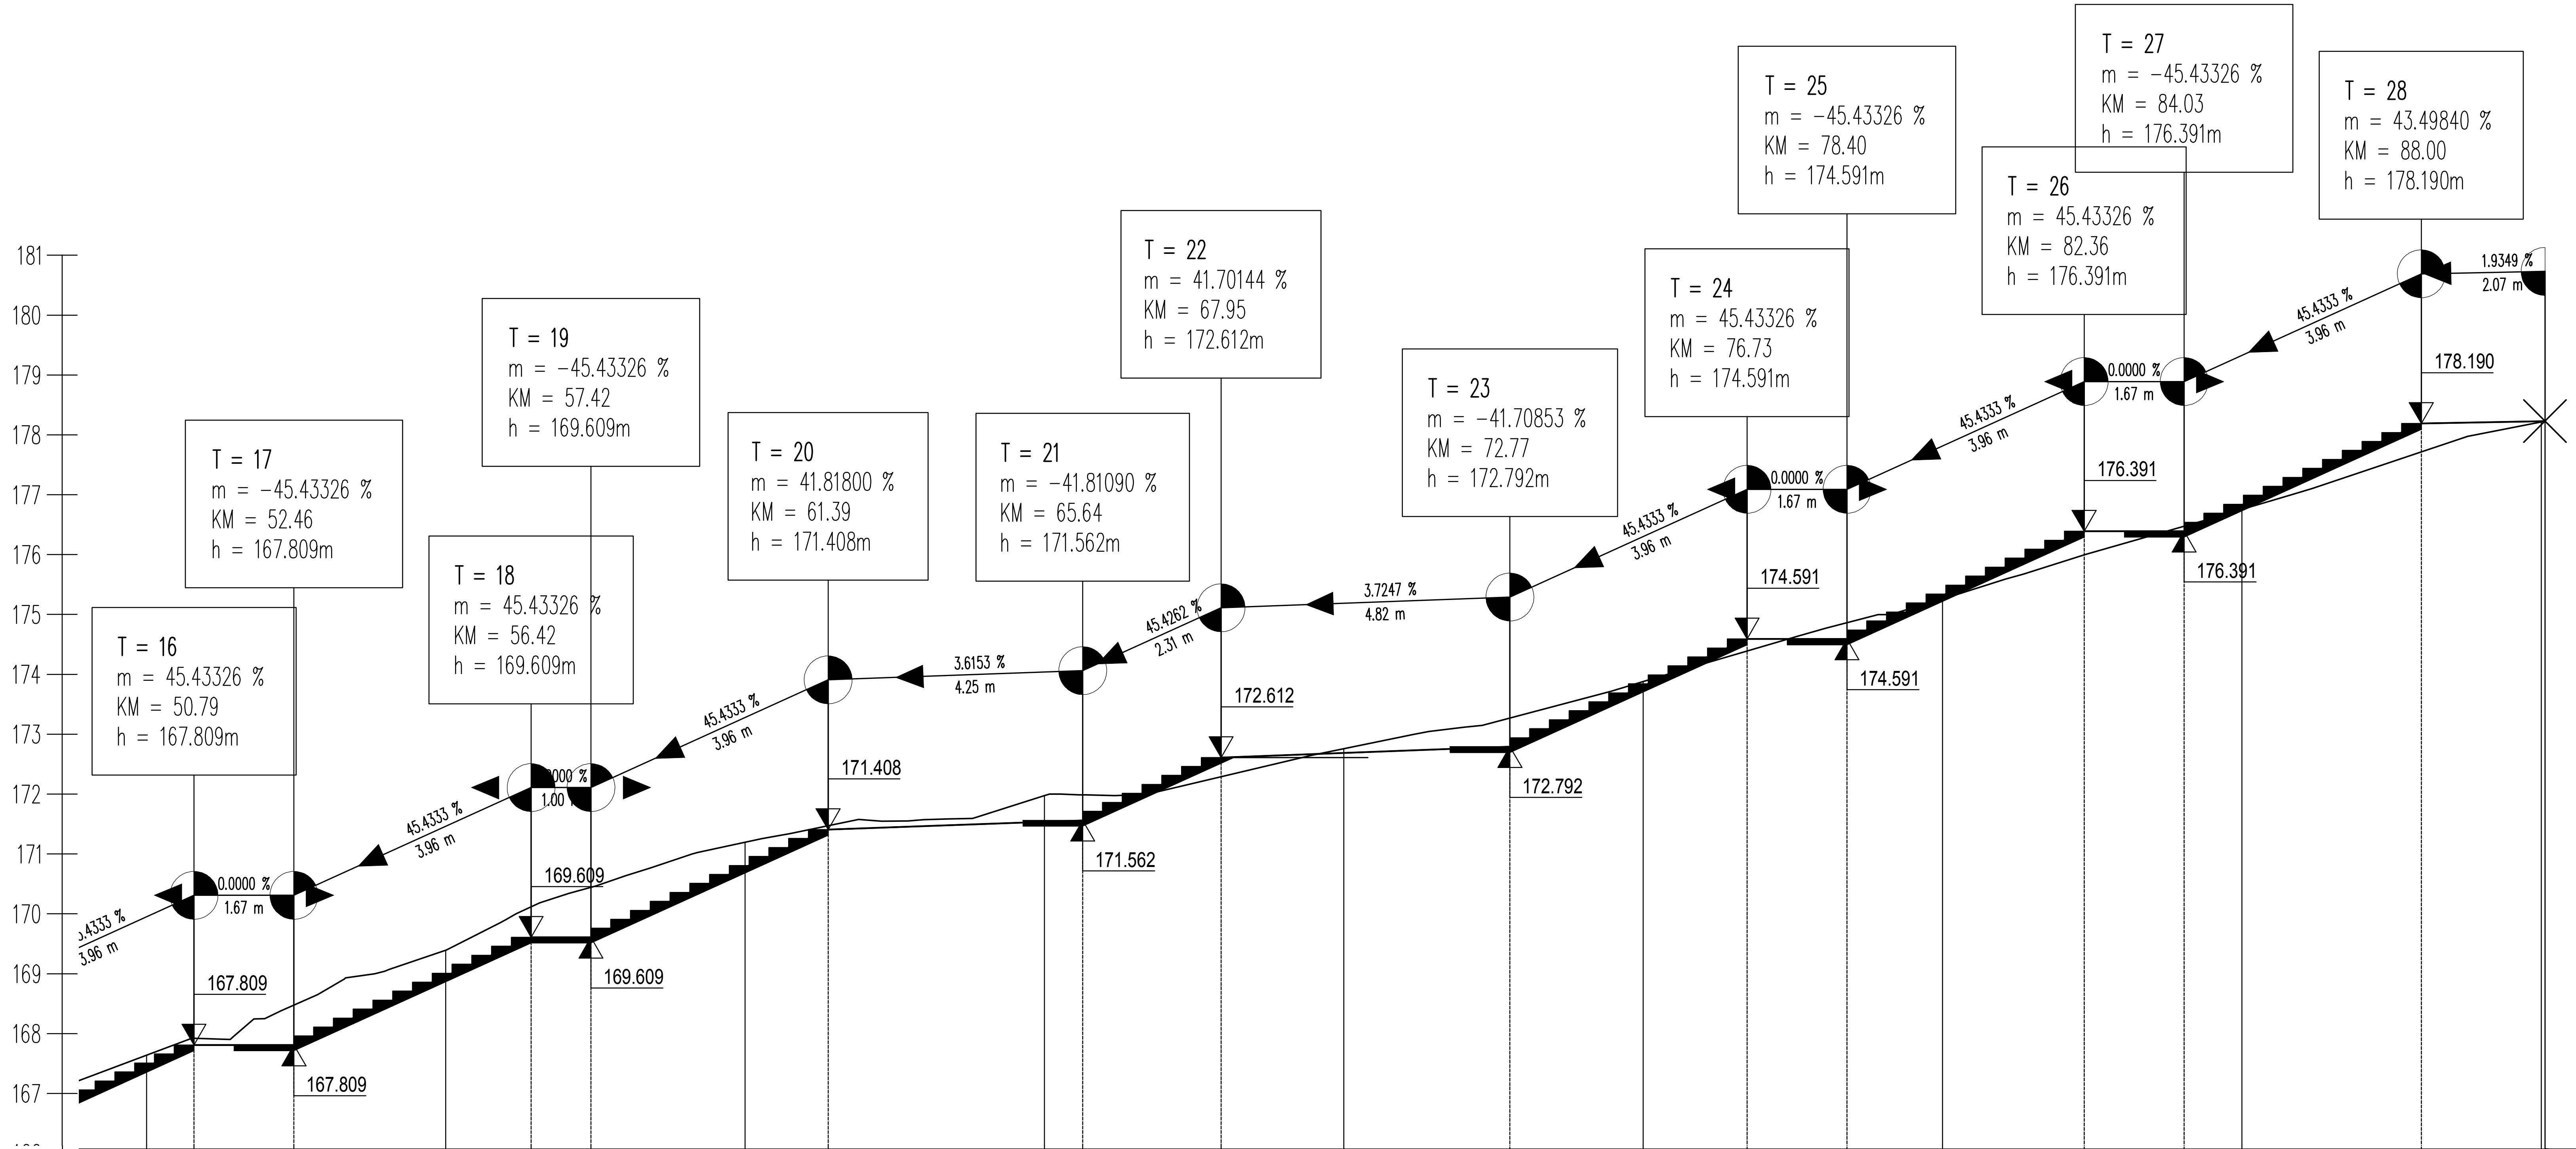

OZNAKE PROFILOV	PP11	5.000	PP12	5.000	PP13	5.000	PP14	5.000	PP15	5.000	PP16	5.000	PP17	5.000	PP18	5.000	PP19 / PP20 / PP21
STACIONAŽE	50.00		55.00		60.00		65.00		70.00		75.00		80.00		85.00		90.00 / 90.06 / 90.06
KOTE TERENA	167.639		169.393		171.198		171.973		172.759		173.879		175.259		176.754		178.218 / 178.230 / 178.230
KOTE NIVELETE	167.449		168.962		170.779		171.539		172.688		173.803		175.316		176.829		178.229 / 178.230

PREME IN KRIVINE

R=+0.01
d=0.01
Prema
d=13.78
R=+0.10
d=0.12
Prema
d=24.37

PREČNI NAGIBI

Levi rob — l. rob
Desni rob — d. rob

55.28 | 12.59 | 15.79 | 12.48

7.00% | 7.00% | 7.00% | −2.50% | −7.00% | −2.50% | −7.00% | −2.50% | −7.00% | −2.50% | −2.50%

0.34 | 0.45 | 3.99 | 0.34 | 8.49 | 3.96

spremema:	opis spremembe:		datum:	podpis

	naziv	ime in priimek	ident št.IZS	podpis
GPI gradbeno projektiranje in inženiring, d.o.o. Ljubljanska c. 26, 8000 Novo mesto tel.: 07/33 77 630, fax. 07/33 77 631	odg.vodja proj.	mag. Mojca Radakovič, u.d.i.g.	G - 1134	
	poobl. inž.	mag. Mojca Radakovič, u.d.i.g.	G - 1134	
	projektant	Janez Kos, dipl. ing. grad.	G - 4577	

IZS 1919

objekt	IZGRADNJA KOLESARSKIH POVEZAV IN UREDITEV CESTE R2-419/1206 KRŠKA VAS - ČATEŽ OB SAVI od km 10+500 do km 12+125	št. proj.:	P-2018/60
		št. načrta:	C-2018/60
		šifra CC:	2112
faza:	PZI	merilo: 1:100/100	datum: maj 2020
opis risbe:	VZDOLŽNI PROFIL	del risbe:	STOPNICE Z RAMPO
vrsta načrta:	3.1. NAČRT GRADBENIH KONSTRUKCIJ - CESTA		

št. odseka:	arhivska št.:	faza/objekt:	šifra risbe:	prostor za črtno kodo arhiva:
1206	0013.00	004.2102	G.142	

št. priloge:	G.9.7	avtor risbe:	GPI d.o.o., Novo mesto
		ident. št. risbe:	C-2018/60-G.9.7