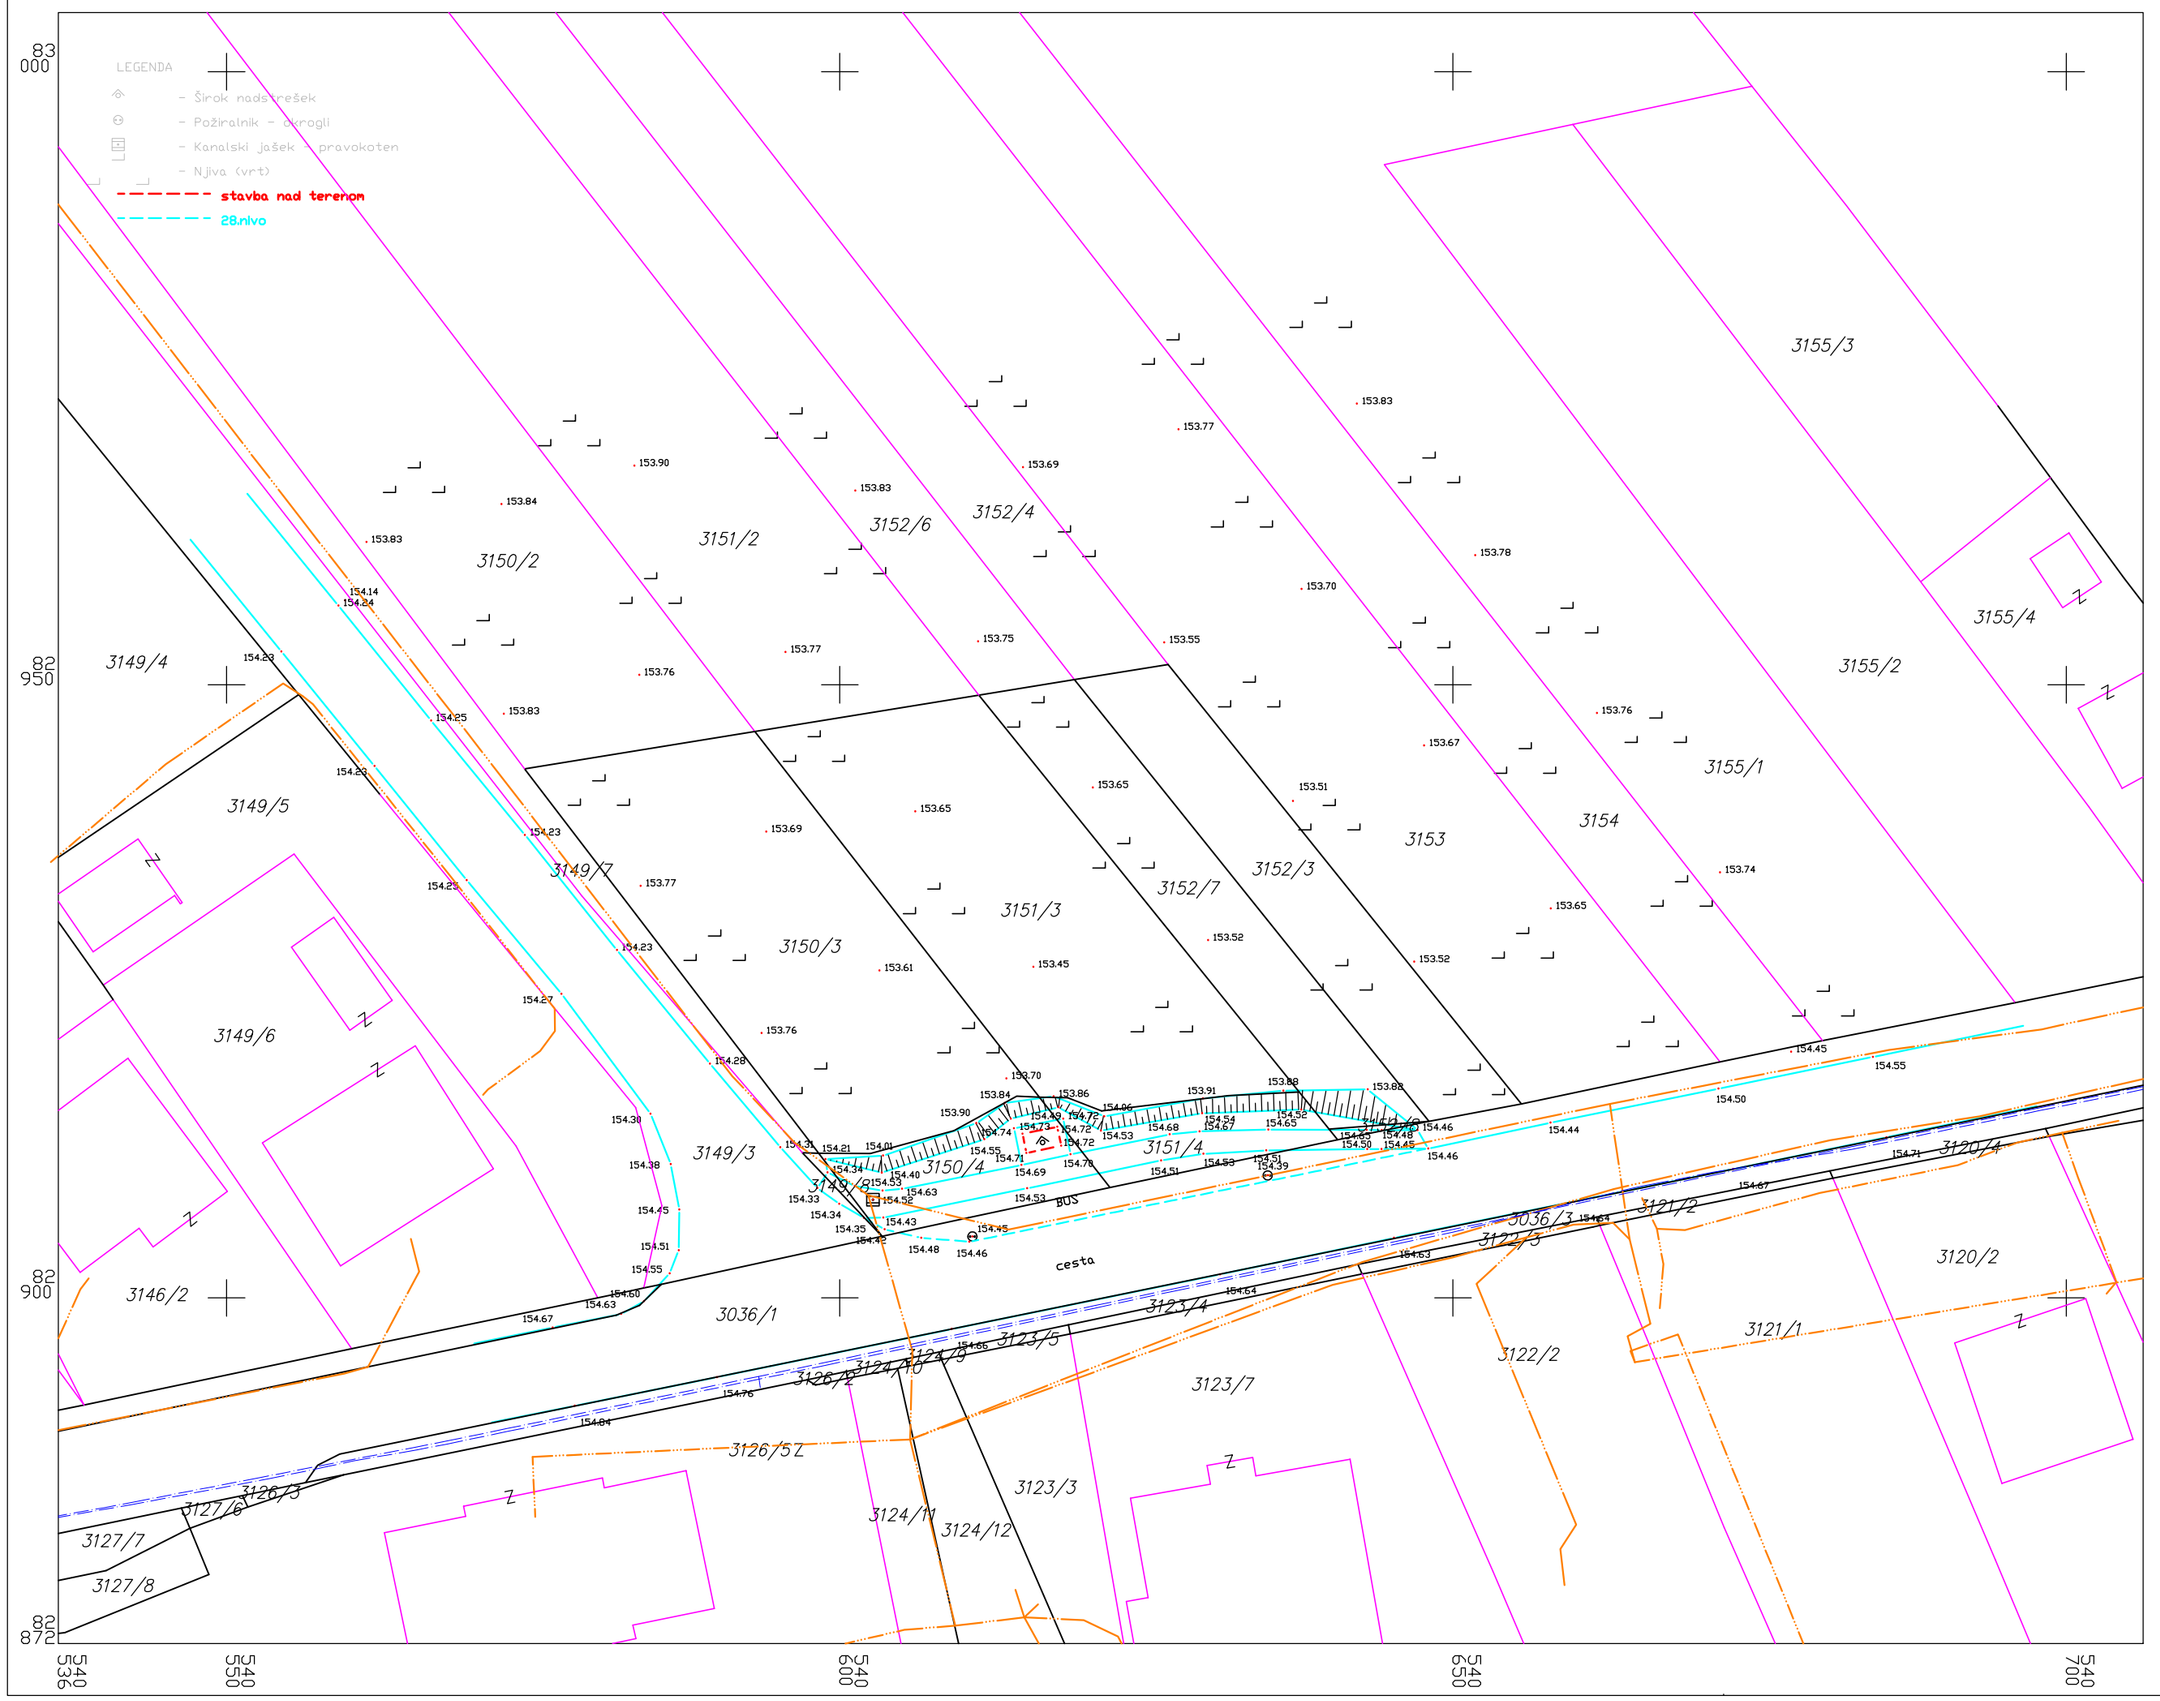

>> GEODETSKI BIRO <<
PODJETJE ZA GEODETSKE STORITVE, d.o.o.
Trdinova ulica 1, 8250 BREŽICE

Naročnik: MV BIRO, Marija Vlahušić s.p.
Lapajnetova ulica 4
8270 Krško

Delovišče: Parc. št.: 3150/3, 3151/3, 3152/7, 3152/3, 3149/7
Koord. sistem: D96–TM_SVRP2016–KP

GEODETSKI NAČRT

Merilo = 1: 500
kote: absolutne

Pooblaščeni geodet:
Stanislav Barkovič, inž. geod.

štev.: Geodetski biro d.o.o., 153–2022–3
datum: 31.05.2022

Parc. št.:

3149/7	–	zemljišče	293 m2
3150/3	–	zemljišče	663 m2
3151/3	–	zemljišče	665 m2
3152/3	–	zemljišče	311 m2
3152/7	–	zemljišče	312 m2

Meja je urejena.
Meja ni urejena.

Komunalni vodi so prevzeti z GJI.