OPPN ZA VEČSTANOVANJSKO GRADNJO DOBOVA, EUP DOB–15

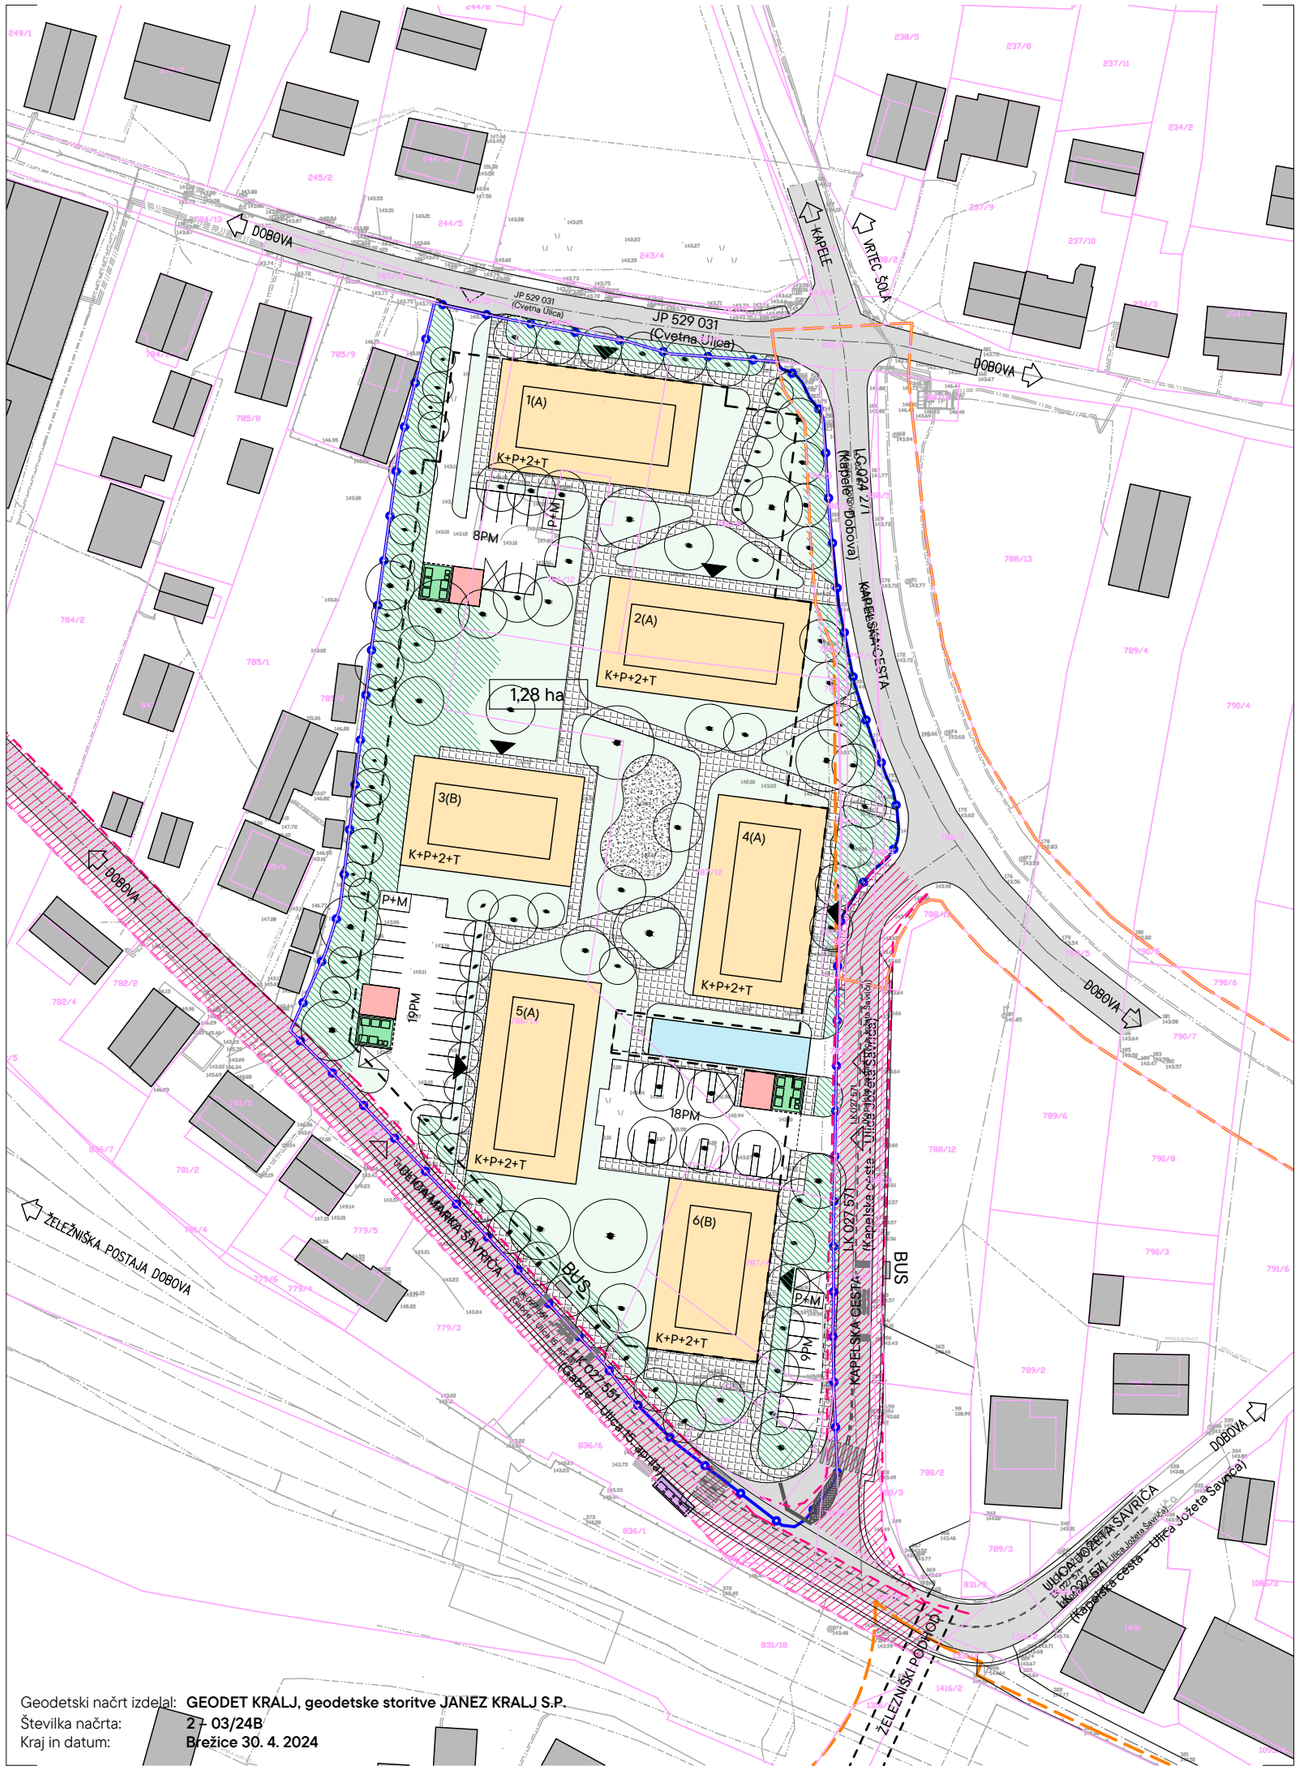

Geodetski načrt izdelal: **GEODET KRALJ, geodetske storitve JANEZ KRALJ S.P.**
Številka načrta: **2 - 03/24B**
Kraj in datum: **Brežice 30. 4. 2024**

LEGENDA:

- PARCELNE MEJE
- MEJA OPPN
- MEJA DRŽAVNEGA PROSTORSKEGA NAČRTA
- PROJEKCIJA ZUNANJEGA OBODA GARAŽE
- KORIDOR ZA ŠIRITEV CESTE
- VEČSTANOVANJSKE STAVBE
- VHOD V GARAŽO
- OBSTOJEČI OBJEKTI
- ZELENI PAS NA ZAHODNEM ROBU OBMOČJA
- TRAVNATE POVRŠINE
- PEŠ POVRŠINE, TLAKOVANE POVRŠINE
- OI — OTROŠKO IGRIŠČE

- 1(A) — OZNAKA VEČSTANOVANJSKE STAVBE
- DOSTOP NA PARCELO, VHOD V GARAŽO
- VHOD V OBJEKT
- DREVESA
- 1,28 ha — VELIKOST OBMOČJA OPPN
- K+P+2+T — KLET, PRITLIČJE, 2 NADSTROPJA, STANOVANJE NA RAVNI STREHI
- 10PM — PARKIRNA MESTA
- PMM — PARKIRNO MESTO ZA MOPEDE
- PARKIRNO MESTO ZA INVALIDE
- ODPADKI, ZBIRNO in PREVZEMNO MESTO (mešani, biološki, plastika)
- EO — EKOLOŠKI OTOK (steklo in papir)
- Kol — KOLESARNICA
- BUS — AVTOBUSNO POSTAJALIŠČE
- OBSTOJEČE CESTE
- ŽELEZNIŠKI TIRI

0 10 20 50 m

Projektant	ARPLAN d.o.o. Arhitektura in urbanizem, Kovinarska 9, 8270 Krško		T: 05 99 28 156 M: 031 27 27 62 E: ivanka.kraljic@siol.net		
Investitor	**PRIVATNI INVESTITOR**				
Prostorski akt	**OPPN ZA VEČSTANOVANJSKO GRADNJO DOBOVA, EUP DOB–15**				
Vrsta prost. akta	OPPN	Odg. vodja PA	IVANKA KRALJIĆ univ.dipl.inž.arh.spec.urb. ZAPS 0916 PA PPN		
Faza	DOPOLNJEN OSNUTEK	Poob. prost. načrtovalec	IVANKA KRALJIĆ univ.dipl.inž.arh.spec.urb. ZAPS 0916 PA PPN		
ID PA	4385	Strokov. sodelavec	TADEJ BAJDA univ.dipl.inž.arh.		
Št. projekta	OPPN-02/24	Datum	april 2026	Št. lista	ZLO

ZAZIDALNA SITUACIJA II. ETAPA

1:1000

Format: A3