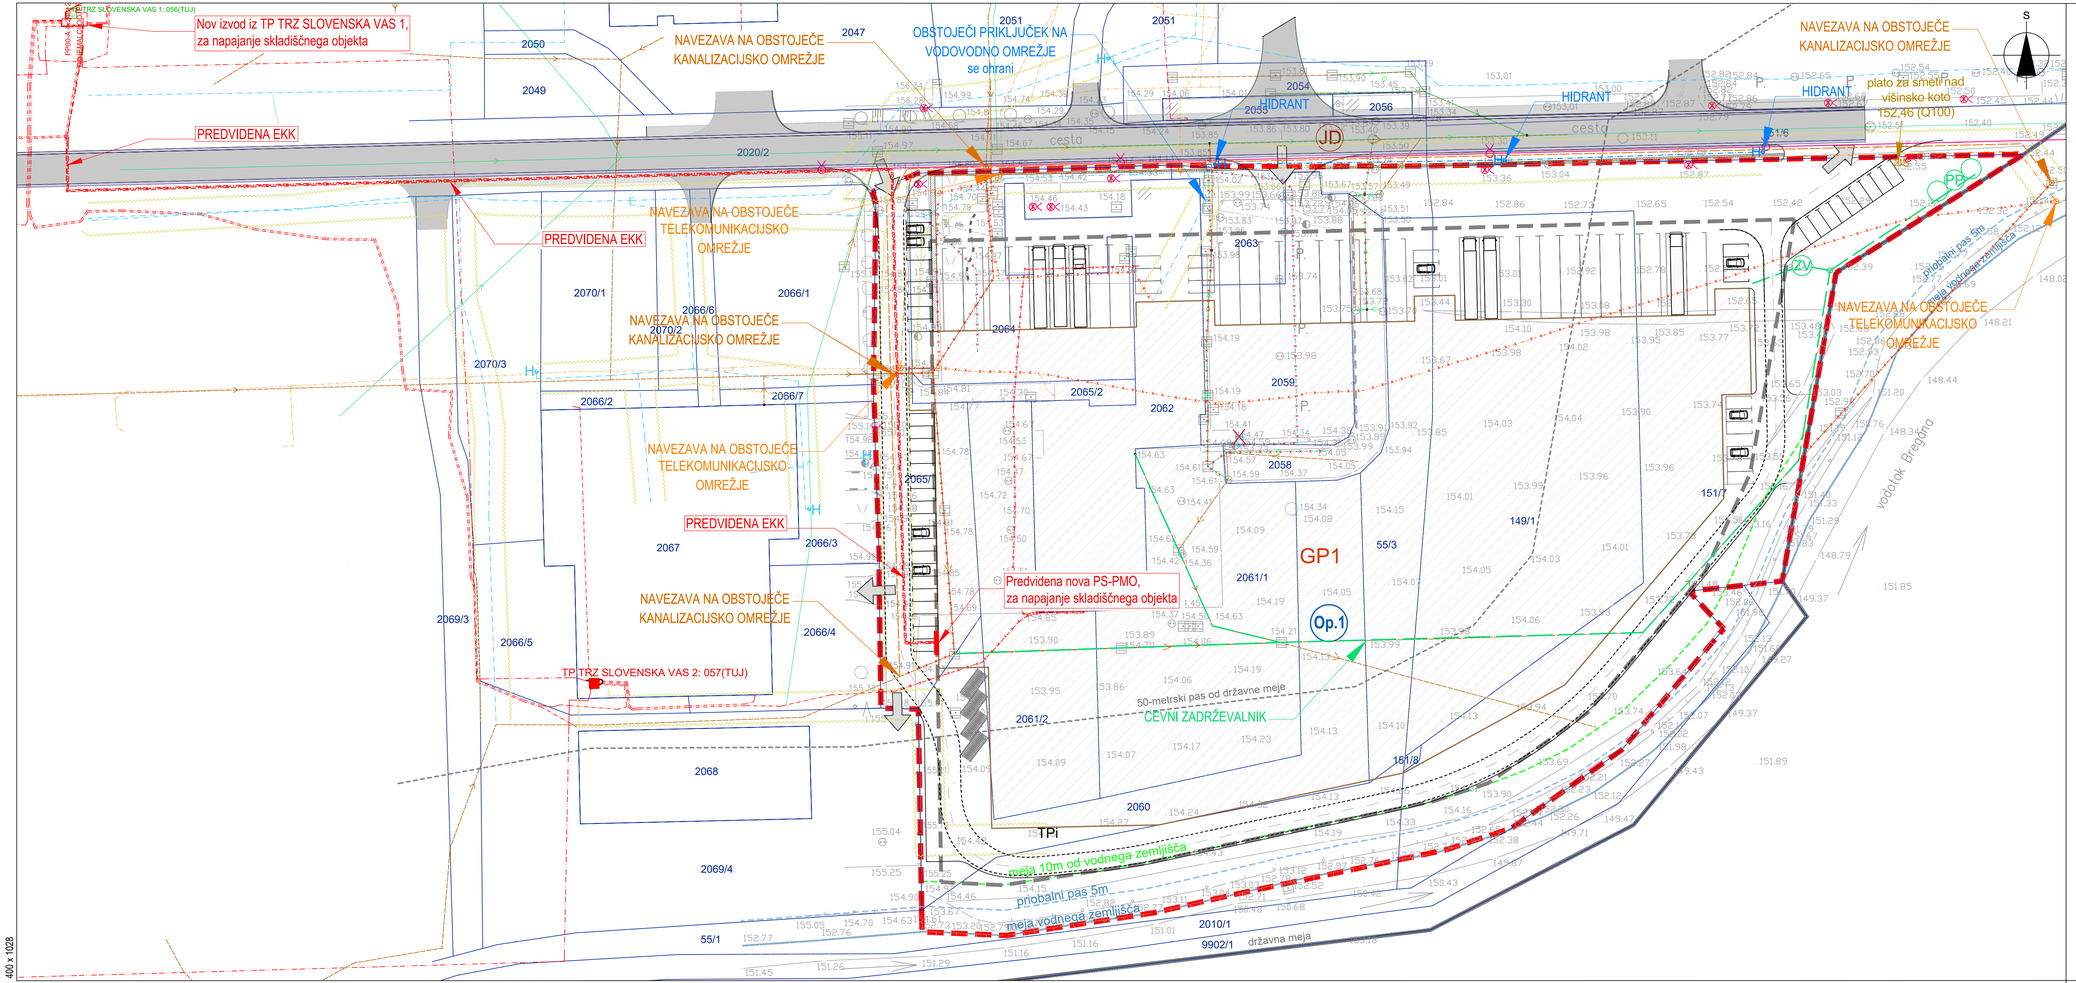

400 x 1028

Opomba 1: Možnost uporabe ukinjenega voda za cevni zadrževalnik.

LEGENDA:

	Območje OPPN
	Parcelne meje - obstoječe
GP1	Parcela, namenjena gradnji
	Objekti - predvideni
	Uvoz - obstoječ
	Uvoz - predviden
	Varovalni pas infrastrukture
	Smeti - prevzemno mesto
	Ukinitev infrastr. voda
PP	Ponikovalno polje
IZV	Zbiralnik za vodo

	OBSTOJEČE	PROJEKTIRANO
VODOVOD, hidrant		
FEK, KANALIZACIJA		
MET. KANALIZACIJA		
ELEKTRIKA - SN		
ELEKTRIKA - NN		
CESTNA RAZSVETLJAVA		
TK VODI		

vse k.o. Nova vas

Geodetski načrt: Geodetski biro, d.o.o., Trdinova 1, 8253 Brežice, št. 2268-2022-3 z dne 1.12.2023

Odgovorni projektant za infrastrukturo: Boštjan Jurak, dipl.inž.grad., IZS G-3400

Izdelovalec OPPN:	M MUNDUS, Mateja Sušin Brence s.p. Prostorsko planiranje in arhitektúrno načrtovanje Artiče 54 i, 8253 Artiče mob.tlf.: 041/ 386 572, e-mail:mateja@mmundus.si, www.mmundus.si		
Investitor:	Eden od lastnikov zemljišč na območju OPPN		
Naziv OPPN:	OPPN za poslovno cono Slovenska vas, EUP SLV-01 - jugovzhod		
ID št. PA v zbirki PA:	4221	Lokacija:	Občina Brežice
	Ime in priimek:	Ident. številka:	Podpis:
Odg. vodja izdelave:	Mateja Sušin Brence, univ.dipl.inž.arh.	PA PPN ZAPS 0928	
Pooblaščeni prost. načrt.:	Mateja Sušin Brence, univ.dipl.inž.arh.	PA PPN ZAPS 0928	
Sodelavec:	Mateja Kovačič, univ.dipl.inž.kraj.arh.		
Št. projekta:	Datum: / Faza:	Merilo:	Št. lista:
2225	februar 2026 / DOP, OSNUTEK	M 1:500	5
Naslov risbe:	Prikaz ureditev poteka omrežji in priključevanja objektov na gospodarsko javno infrastrukturo in javno dobro	INFRASTRUKTURA	