

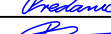
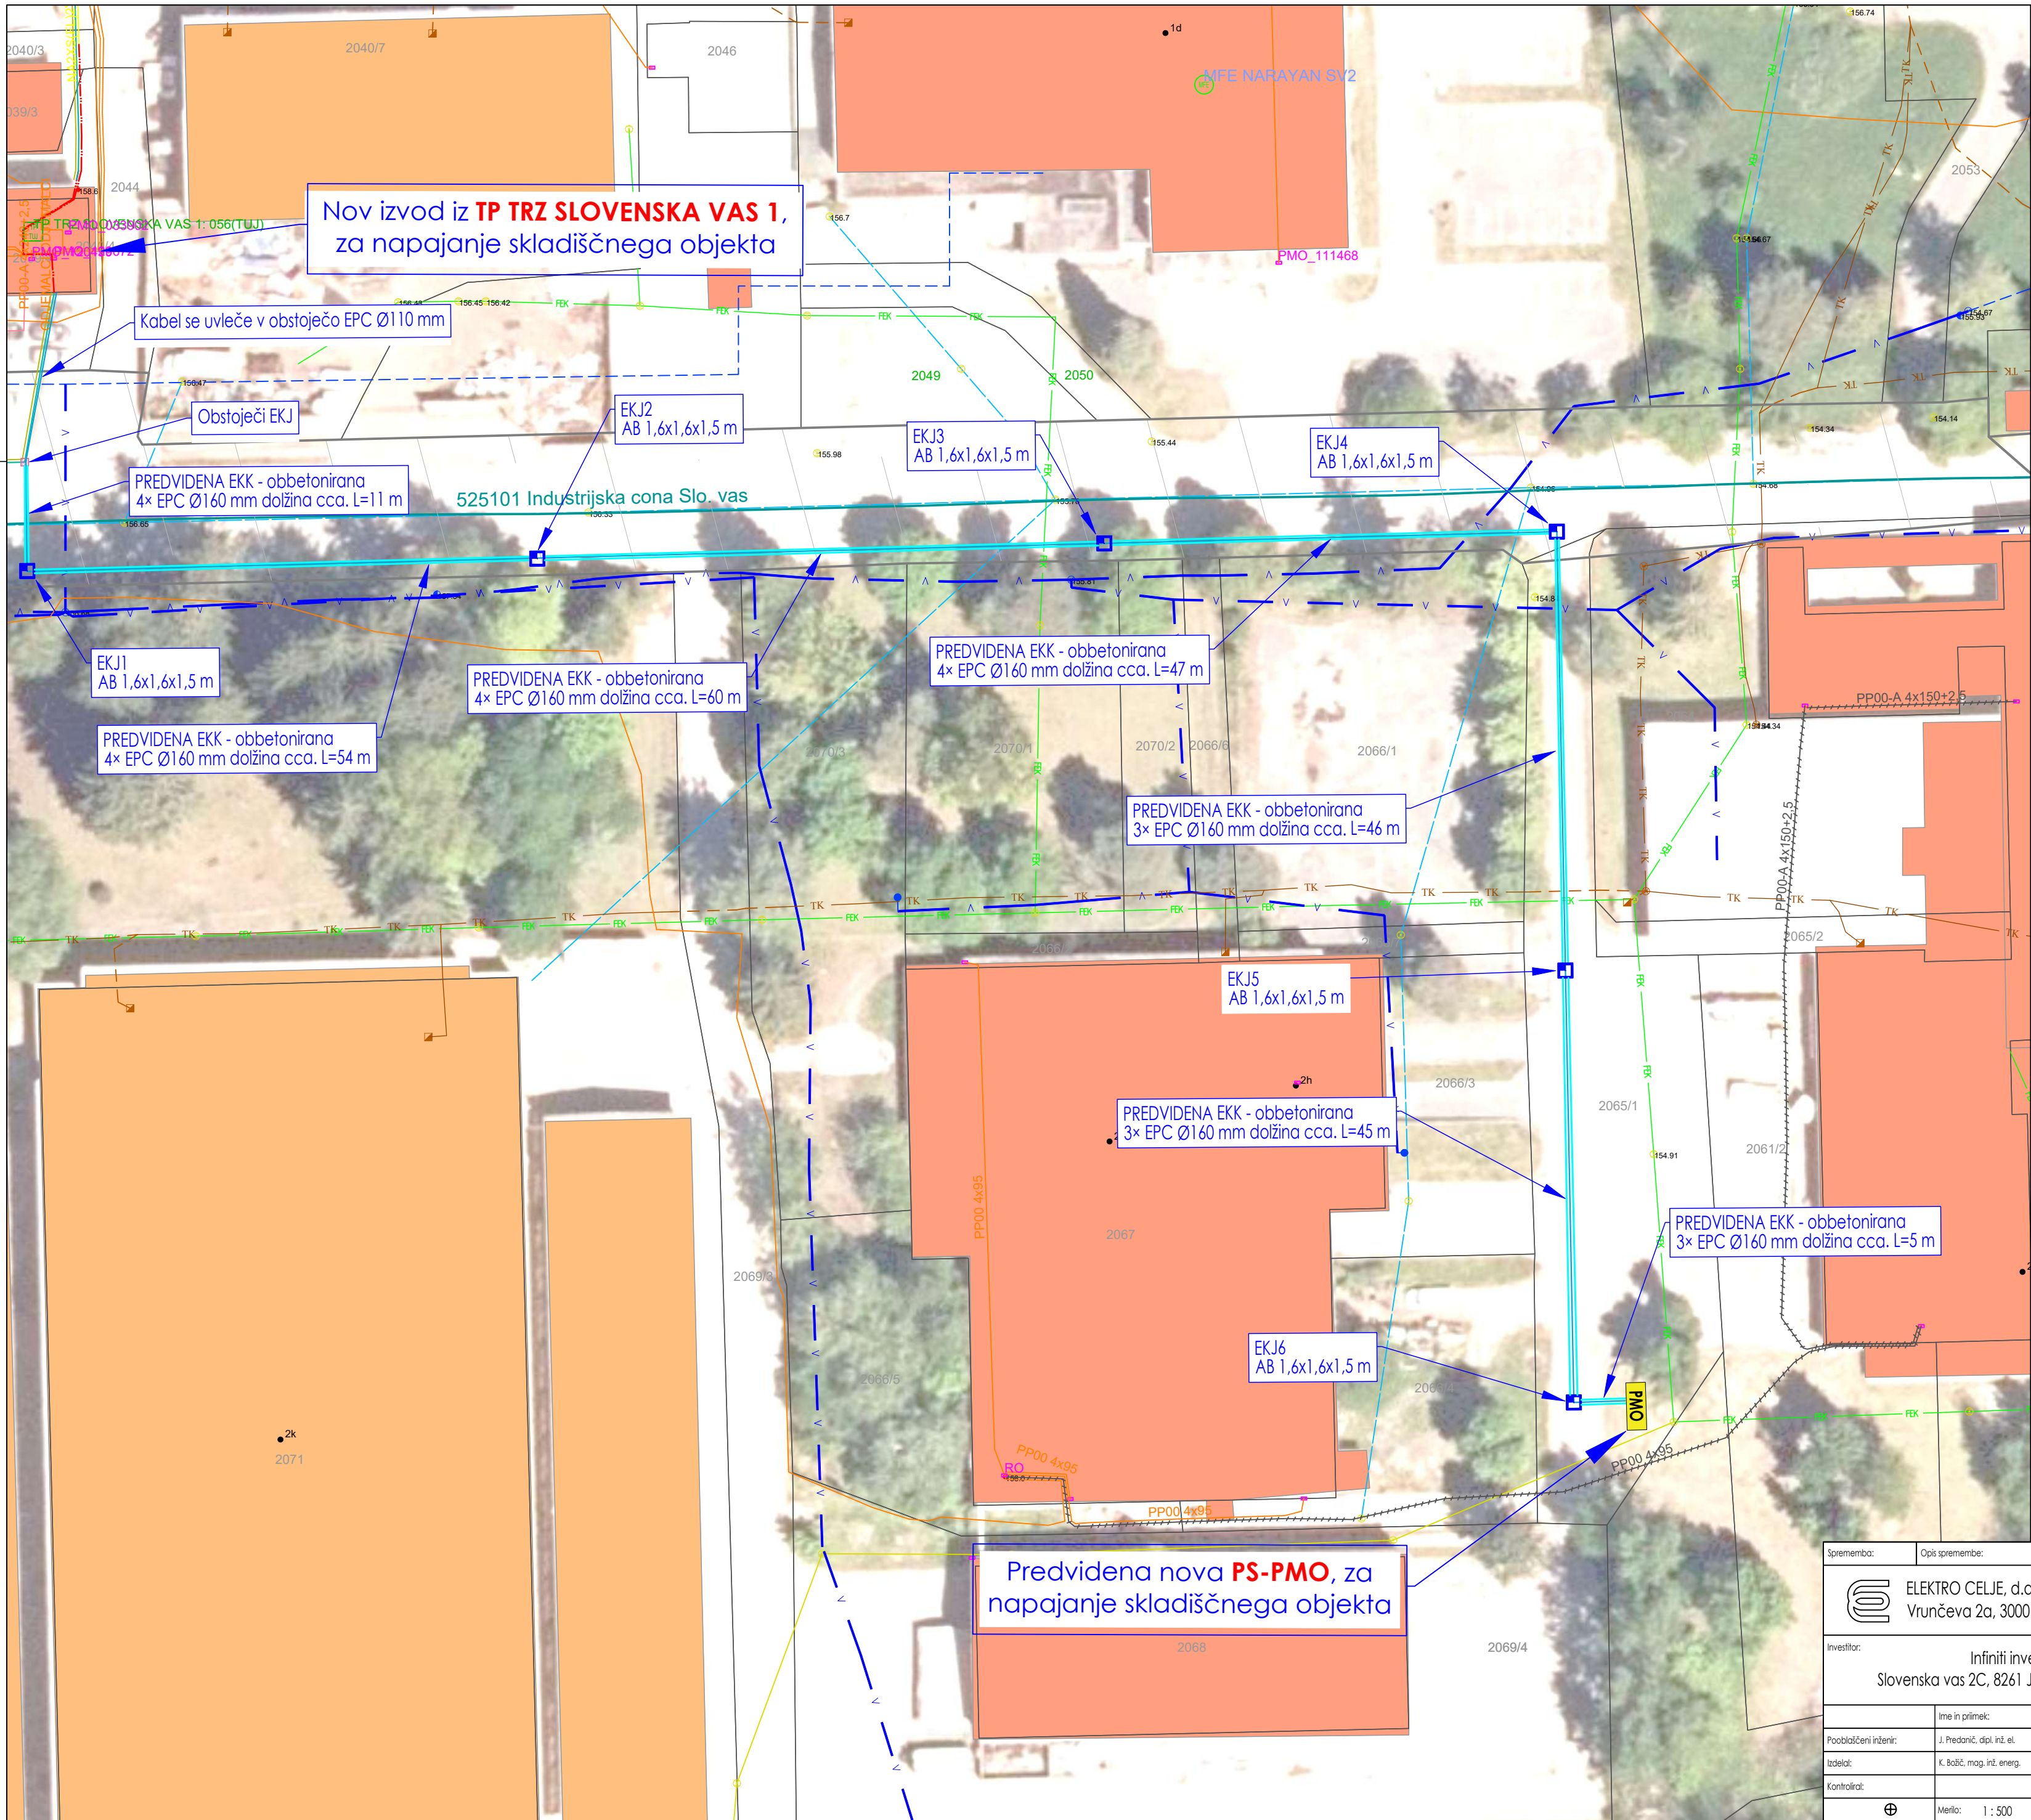


Sprememba:		Opis spremembe:		Vrsta dela: 10. 3000 Celje		Datum:		Podpis:	
<div></div> <div>ELEKTRO CELJE, d.d.</div> <div>Vrnčeva 2a, 3000 Celje</div>				<div>Naziv gradnje:</div> <div>Ureditev električnih vodov na območju OPPN</div> <div>PC Slovenska vas EUP SLV-01-JV</div>					
<div>Investitor:</div> <div>Infiniti invest d.o.o.,</div> <div>Slovenska vas 2C, 8261 Jesenice na Dolenjskem</div>				<div>Vsebina/naslov risbe:</div> <div>Katastrska situacija ureditve</div>					
	Ime in priimek:		Id. št.:	Podpis:					
Pobliščeni inšten:	J. Predanič, dipl. inž. el.		E-2155						
Izdelal:	K. Božič, mag. inž. energ.								
Kontroliral:									
<div>⊕</div>	Merilo: 1 : 500		Datum: januar 2026		IDP		Št. načrta: 220/25	Risba št.: 1	Št./od št.: 1/1

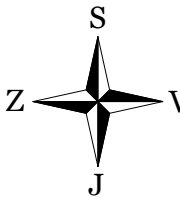


Legenda:

- obstoječ SN 20 kV podzemni kablovod
- obstoječ NN 0,4 kV podzemni kablovod
- predviden NN 0,4 kV podzemni kablovod
- predvidena elektro kabelska kanalizacija
- kablovod se opusti
- predviden AB kabelski jašek (NI V MERILU!)
- priključno merilna omara (NI V MERILU!)

Legenda komunalnih vodov

- vodovod
- TK vod
- fekalna kanalizacija
- kanalizacija za meteorno vodo



k.o. 1310 - Nova vas

Celje, 5.2.2026

E Elektro Celje, d.d.
Vrtničeva 2a, 3000 Celje

Sprememba:	Opis spremembe:	Datum:	Podpis:
	ELEKTRO CELJE, d.d. Vrtničeva 2a, 3000 Celje		
Investitor:	Infiniti invest d.o.o., Slovenska vas 2C, 8261 Jesenice na Dolenjskem	Vsebinski naslov risbe:	Ureditev električnih vodov na območju OPPN PC Slovenska vas EUP SLV-01-JV
Podobačeni inženir:	J. Predanič, dipl. inž. el.	Vista načrta:	Komunalna situacija ureditve
Iskalec:	K. Božič, mag. inž. energ.	Načrt s področja elektrotehnike	
Kontrolor:		Vista projekta:	Št. risbe:
		IDP	220/25
		Datum:	1/1
		Merilo:	1 : 500
		Januar 2026	