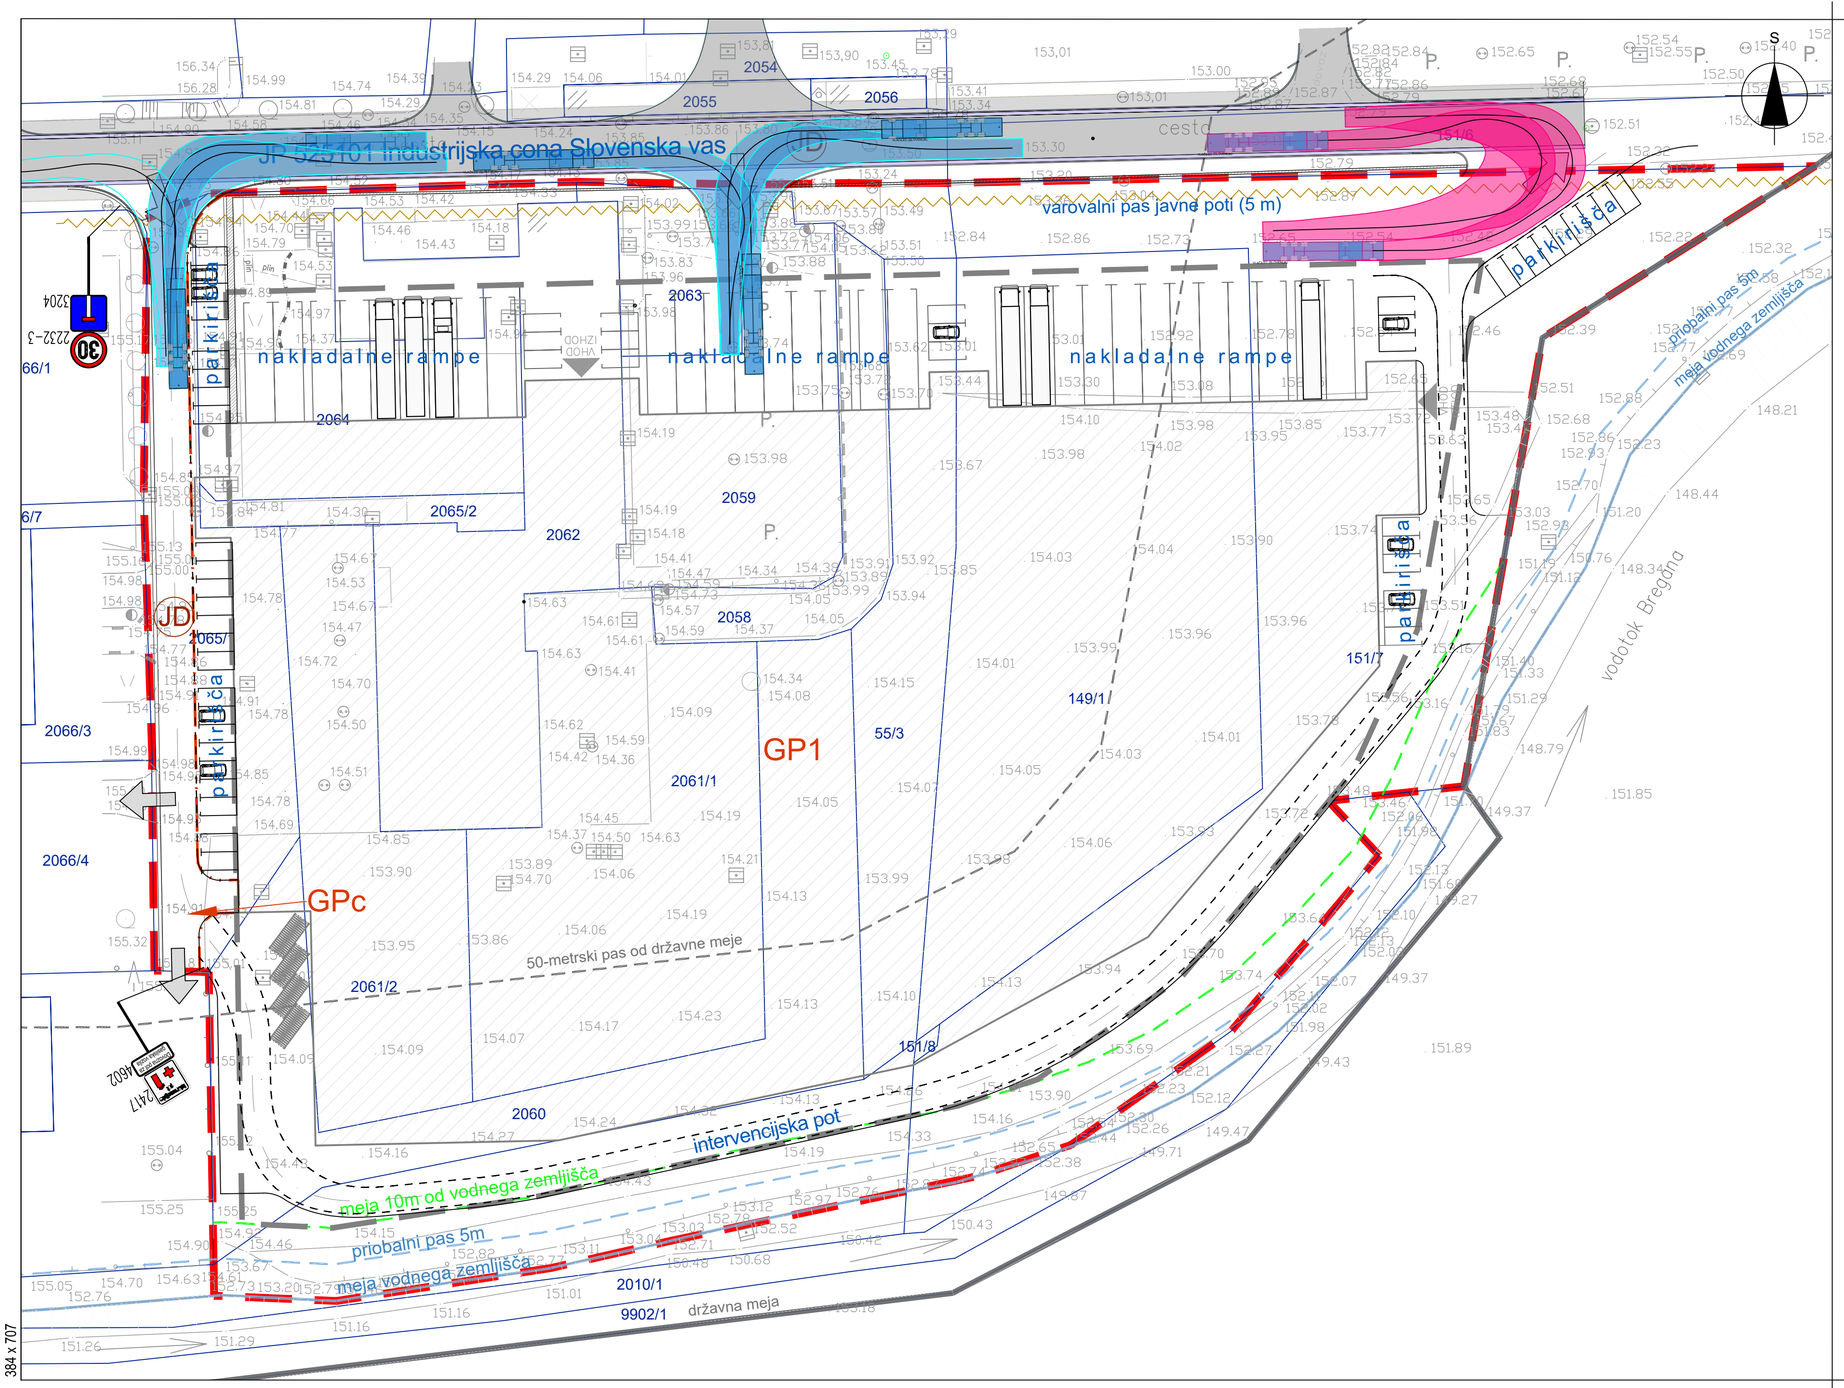

Opomba 1: Ureditve znotraj gradbene parcele so informativno prikazane. Tudi prometne ureditve, ki so povzete po projektu, ki ga je posredoval investitor.
Za ustreznost rešitev jamči njegov pooblaščeni projektant in je predmet nadaljnjega projektiranja.

LEGENDA:

	Območje OPPN
	Parcelne meje - obstoječe
	Parcelne meje - predvidene
JD	Javno dobro
	Varovalni pas cest
GP1	Gradbena parcela
	Objekti - predvideni
	Uvoz - predviden
	Uvoz - obstoječ
	Gradbena meja

vse k.o. Nova vas

Geodetski načrt: Geodetski biro, d.o.o., Trdinova 1, 8253 Brežice, št. 2268-2022-3 z dne 1.12.2023

Odgovorni projektant za infrastrukturo: Boštjan Jurak, dipl.inž.grad., IZS G-3400

Izdelovalec OPPN:	M MUNDUS, Mateja Sušin Brence s.p. Prostorsko planiranje in arhitekturno načrtovanje Artče 54 i, 8253 Artče mob.št.: 041/ 386 572, e-mail:mateja@mmundus.si, www.mmundus.si			
Investitor:	Eden od lastnikov zemljišč na območju OPPN			
Naziv OPPN:	OPPN za poslovno cono Slovenska vas, EUP SLV-01 - jugovzhod			
ID št. PA v zbirki PA:	4221		Lokacija:	Občina Brežice
	Ime in priimek:		Ident. številka:	Podpis:
Odg. vodja izdelave:	Mateja Sušin Brence, univ.dipl,inž.arh.		PA PPN ZAPS 0928	
Pooblaščeni prost. načrt.:	Mateja Sušin Brence, univ.dipl,inž.arh.		PA PPN ZAPS 0928	
Sodelavec:	Mateja Kovačič, univ.dipl.inž.kraj,arh.			
Št. projekta:	Datum:	Faza:	Merilo:	Št. lista:
2225	junij 2026	PREDLOG	M 1:500	4
Naslov risbe:	PROMETNE UREDITVE			