


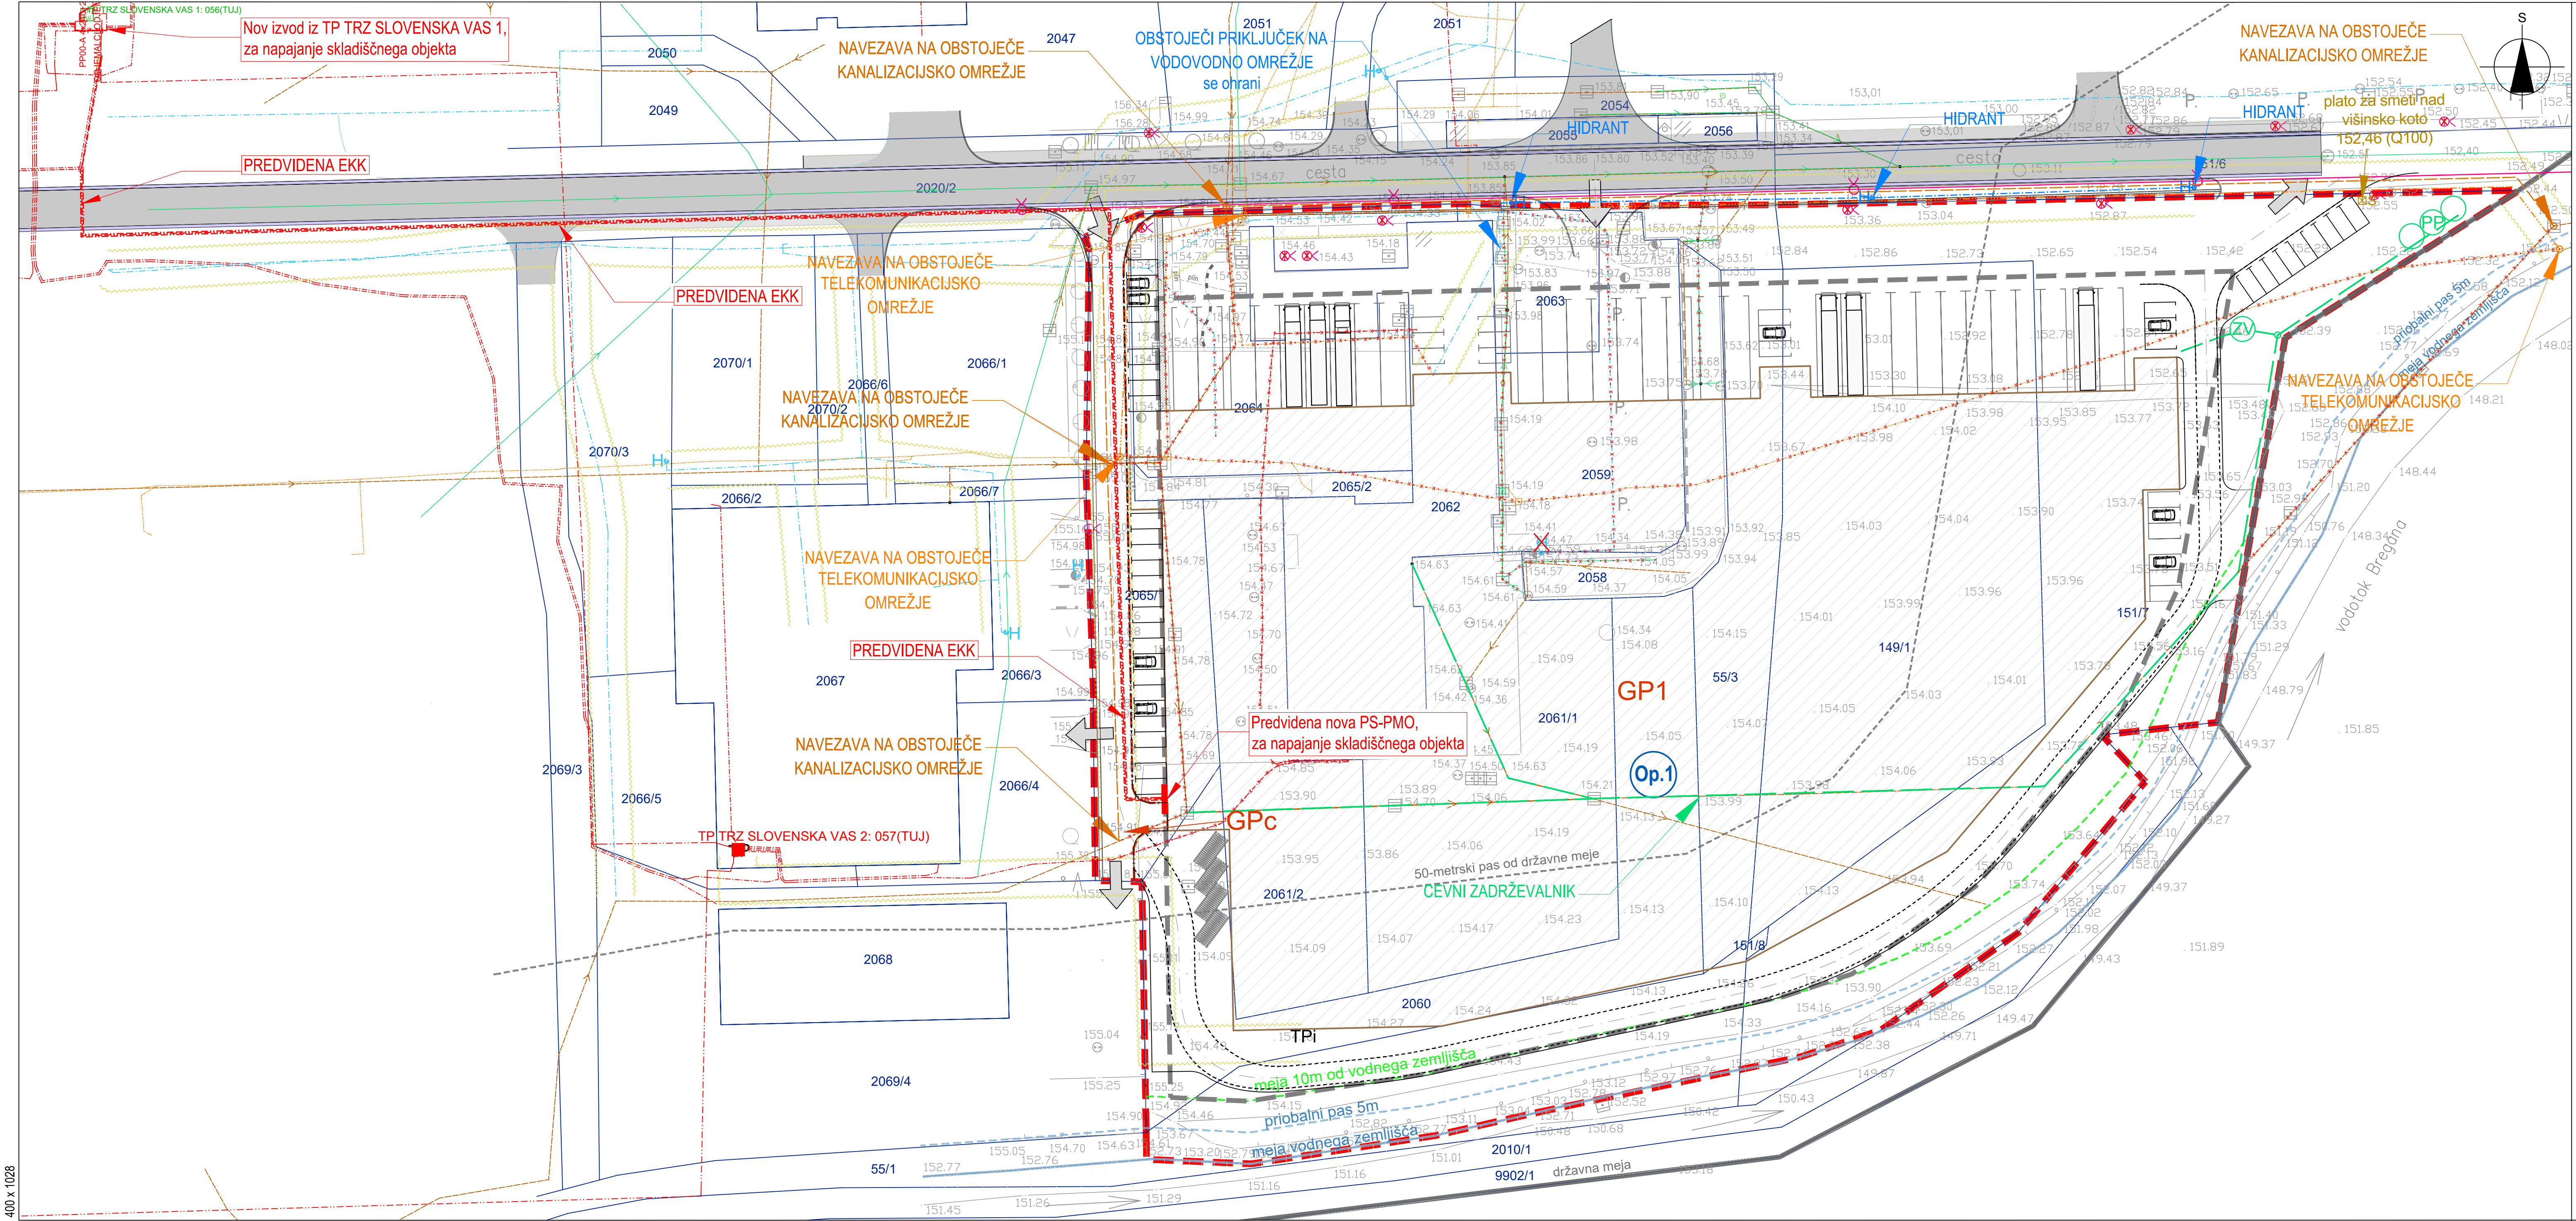

Opomba 1: Možnost uporabe ukinjenega voda za cevni zadrževalnik.

LEGENDA:

Območje OPPN	
Parcelne meje - obstoječe	
Parcelne meje - predvidene	
GP1	
Gradbena parcela	
Objekti - predvideni	
Uvoz - obstoječ	
Uvoz - predviden	
Varovalni pas infrastrukture	
Smeti - prevzemno mesto	
Ukinitev infrastr. voda	
Ponikovalno polje	
Zbiralnik za vodo	

	OBSTOJEČE	PROJEKTIRANO
VODOVOD, hidrant		
F.E.K. KANALIZACIJA		
MET. KANALIZACIJA		
ELEKTRIKA - SN		
ELEKTRIKA - NN		
CESTNA RAZSVETLJAVNA		
TK VODI		

vse k.o. Nova vas
Geodetski načrt: Geodetski biro, d.o.o., Trdinova 1, 8253 Brežice, št. 2268-2022-3 z dne 1.12.2023
Odgovorni projektant za infrastrukturo: Boštjan Jurak, dipl.inž.grad., IZS G-3400

Izdovalec OPPN:	M MUNDUS, Mateja Sušin Brence s.p. Prostorsko planiranje in arhitekturno načrtovanje Arčiče 54 I, 8253 Arčiče mob št.: 0417 386 572, e-mail: mateja@mmundus.si, www.mmundus.si		
Investitor:	Eden od lastnikov zemljišč na območju OPPN		
Naziv OPPN:	OPPN za poslovno cono Slovenska vas, EUP SLV-01 - jugovzhod		
ID št. PA v zbirki PA:	4221	Lokacija:	Občina Brežice
Odg. vodja izdelave:	Mateja Sušin Brence, univ.dipl.inž.arh.	Ident. številka:	PA PPN ZAPS 0928
Podpisani prost. načrt:	Mateja Sušin Brence, univ.dipl.inž.arh.	Podpis:	
Sodelavec:	Mateja Kovačič, univ.dipl.inž.arh.	Podpis:	
Št. projekta:	Datum:	Faza:	Merilo:
2225	junij 2026	PREDLOG	M 1:500
Naslov risbe:	Prikaz ureditev poteka omrežij in priključevanja objektov na gospodarsko javno infrastrukturo in javno dobro		
			INFRASTRUKTURA