


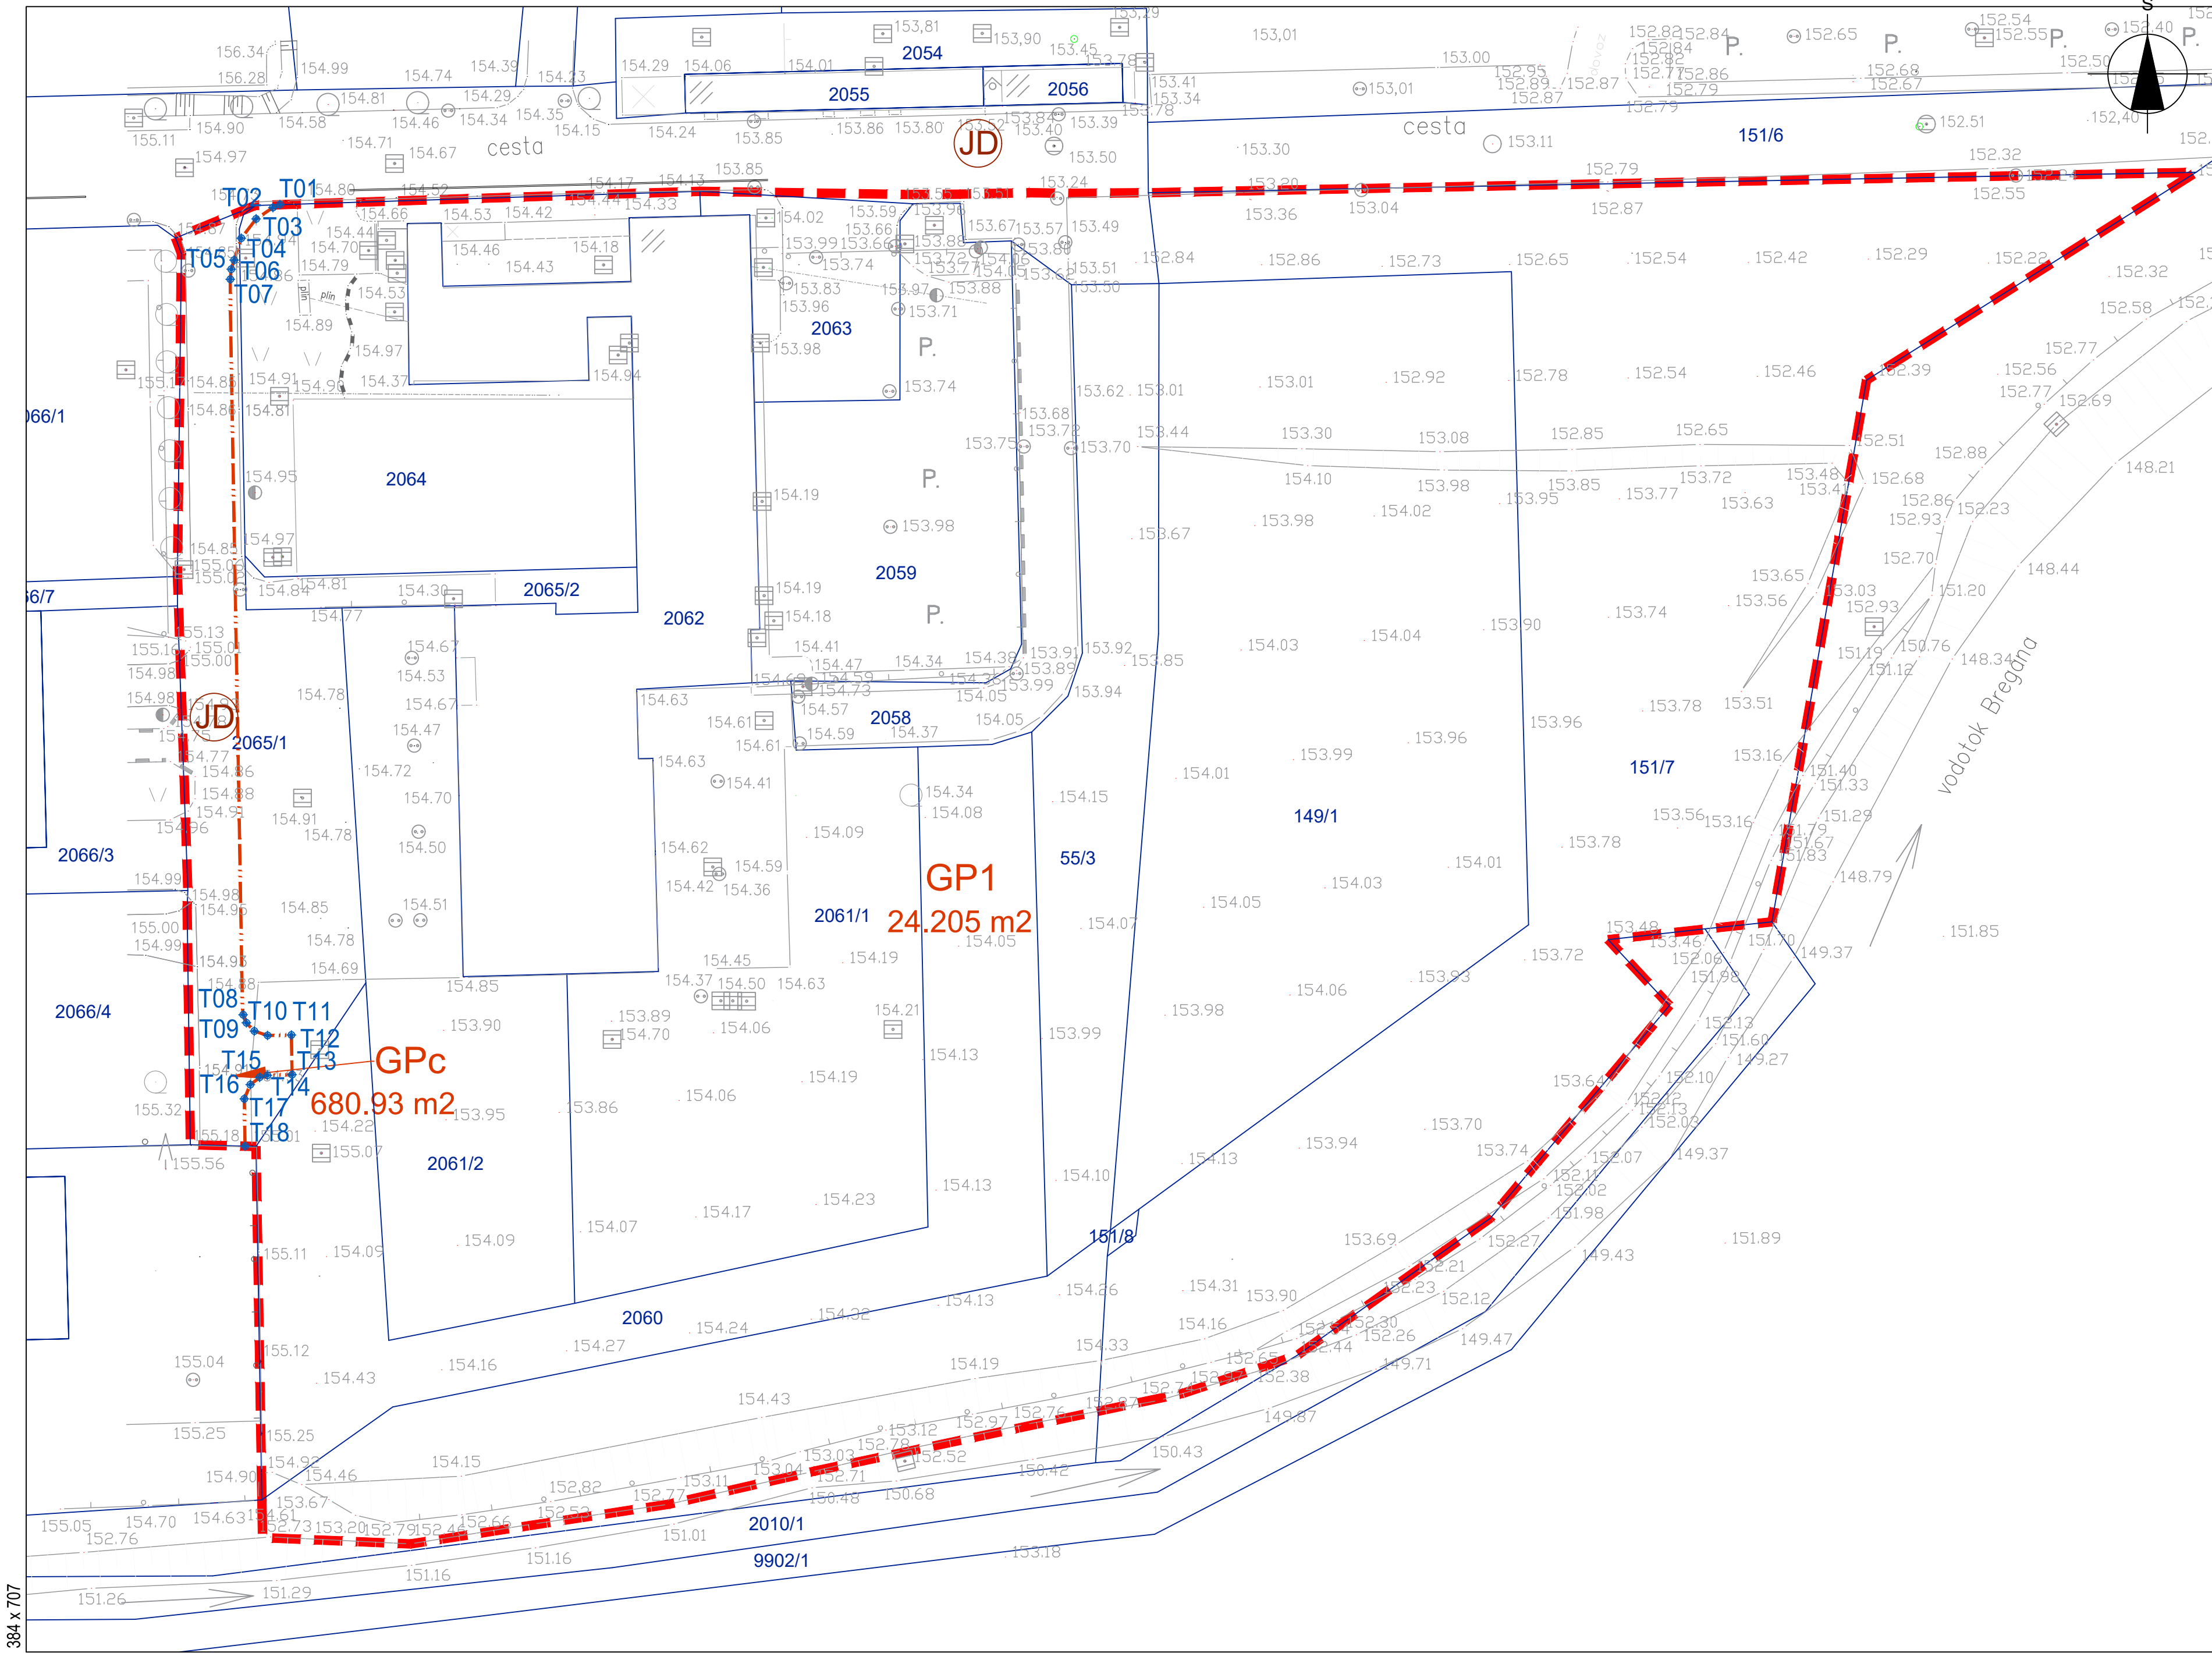

Zakoličbene točke:

Št.	X	Y
T01	552580.1248	78316.8689
T02	552579.3253	78316.5347
T03	552577.4117	78315.2448
T04	552575.7304	78313.0466
T05	552574.9104	78310.5607
T06	552574.5844	78309.5217
T07	552574.4744	78308.3842
T08	552575.9359	78224.7902
T09	552576.3067	78223.8821
T10	552577.2084	78222.9443
T11	552578.7075	78222.4457
T12	552581.4259	78222.4931
T13	552581.5044	78217.9943
T14	552578.6872	78217.9190
T15	552577.8170	78217.6885
T16	552576.7507	78216.8600
T17	552576.0715	78215.2328
T18	552576.1574	78209.8633

LEGENDA:

	Območje OPPN
	Parcelne meje - obstoječe
	Parcelne meje - predvidene
	Gradbena parcela
	Javno dobro - predvideno
	Zakoličbene točke

vse k.o. Nova vas
Geodetski načrt: Geodetski biro, d.o.o., Trdinova 1, 8253 Brežice, št. 2268-2022-3 z dne 1.12.2023

Izdovalec OPPN: M MUNDUS, Mateja Sušin Brence s.p. Prostorsko planiranje in arhitekturno načrtovanje Artiče 54 I, 8253 Artiče mob.št.: 041/ 386 572, e-mail:mateja@mmundus.si, www.mmundus.si			
Investitor:	Eden od lastnikov zemljišč na območju OPPN		
Naziv OPPN:	OPPN za poslovno cono Slovenska vas, EUP SLV-01 - jugovzhod		
ID št. PA v zbirki PA:	4221	Lokacija:	Občina Brežice
	Ime in priimek:	Ident. številka:	Podpis:
Odg. vodja izdelave:	Mateja Sušin Brence, univ.dipl.inž.arh.	PA PPN ZAPS 0928	
Pooblaščen prost. načrt:	Mateja Sušin Brence, univ.dipl.inž.arh.	PA PPN ZAPS 0928	
Sodelavec:	Mateja Kovačič, univ.dipl.inž.kraj.arh.		
Št. projekta:	Datum:	Faza:	
2225	junij 2026	PREDLOG	Št. lista: 6
Naslov risbe: NAČRT GRADBENIH PARCEL			