



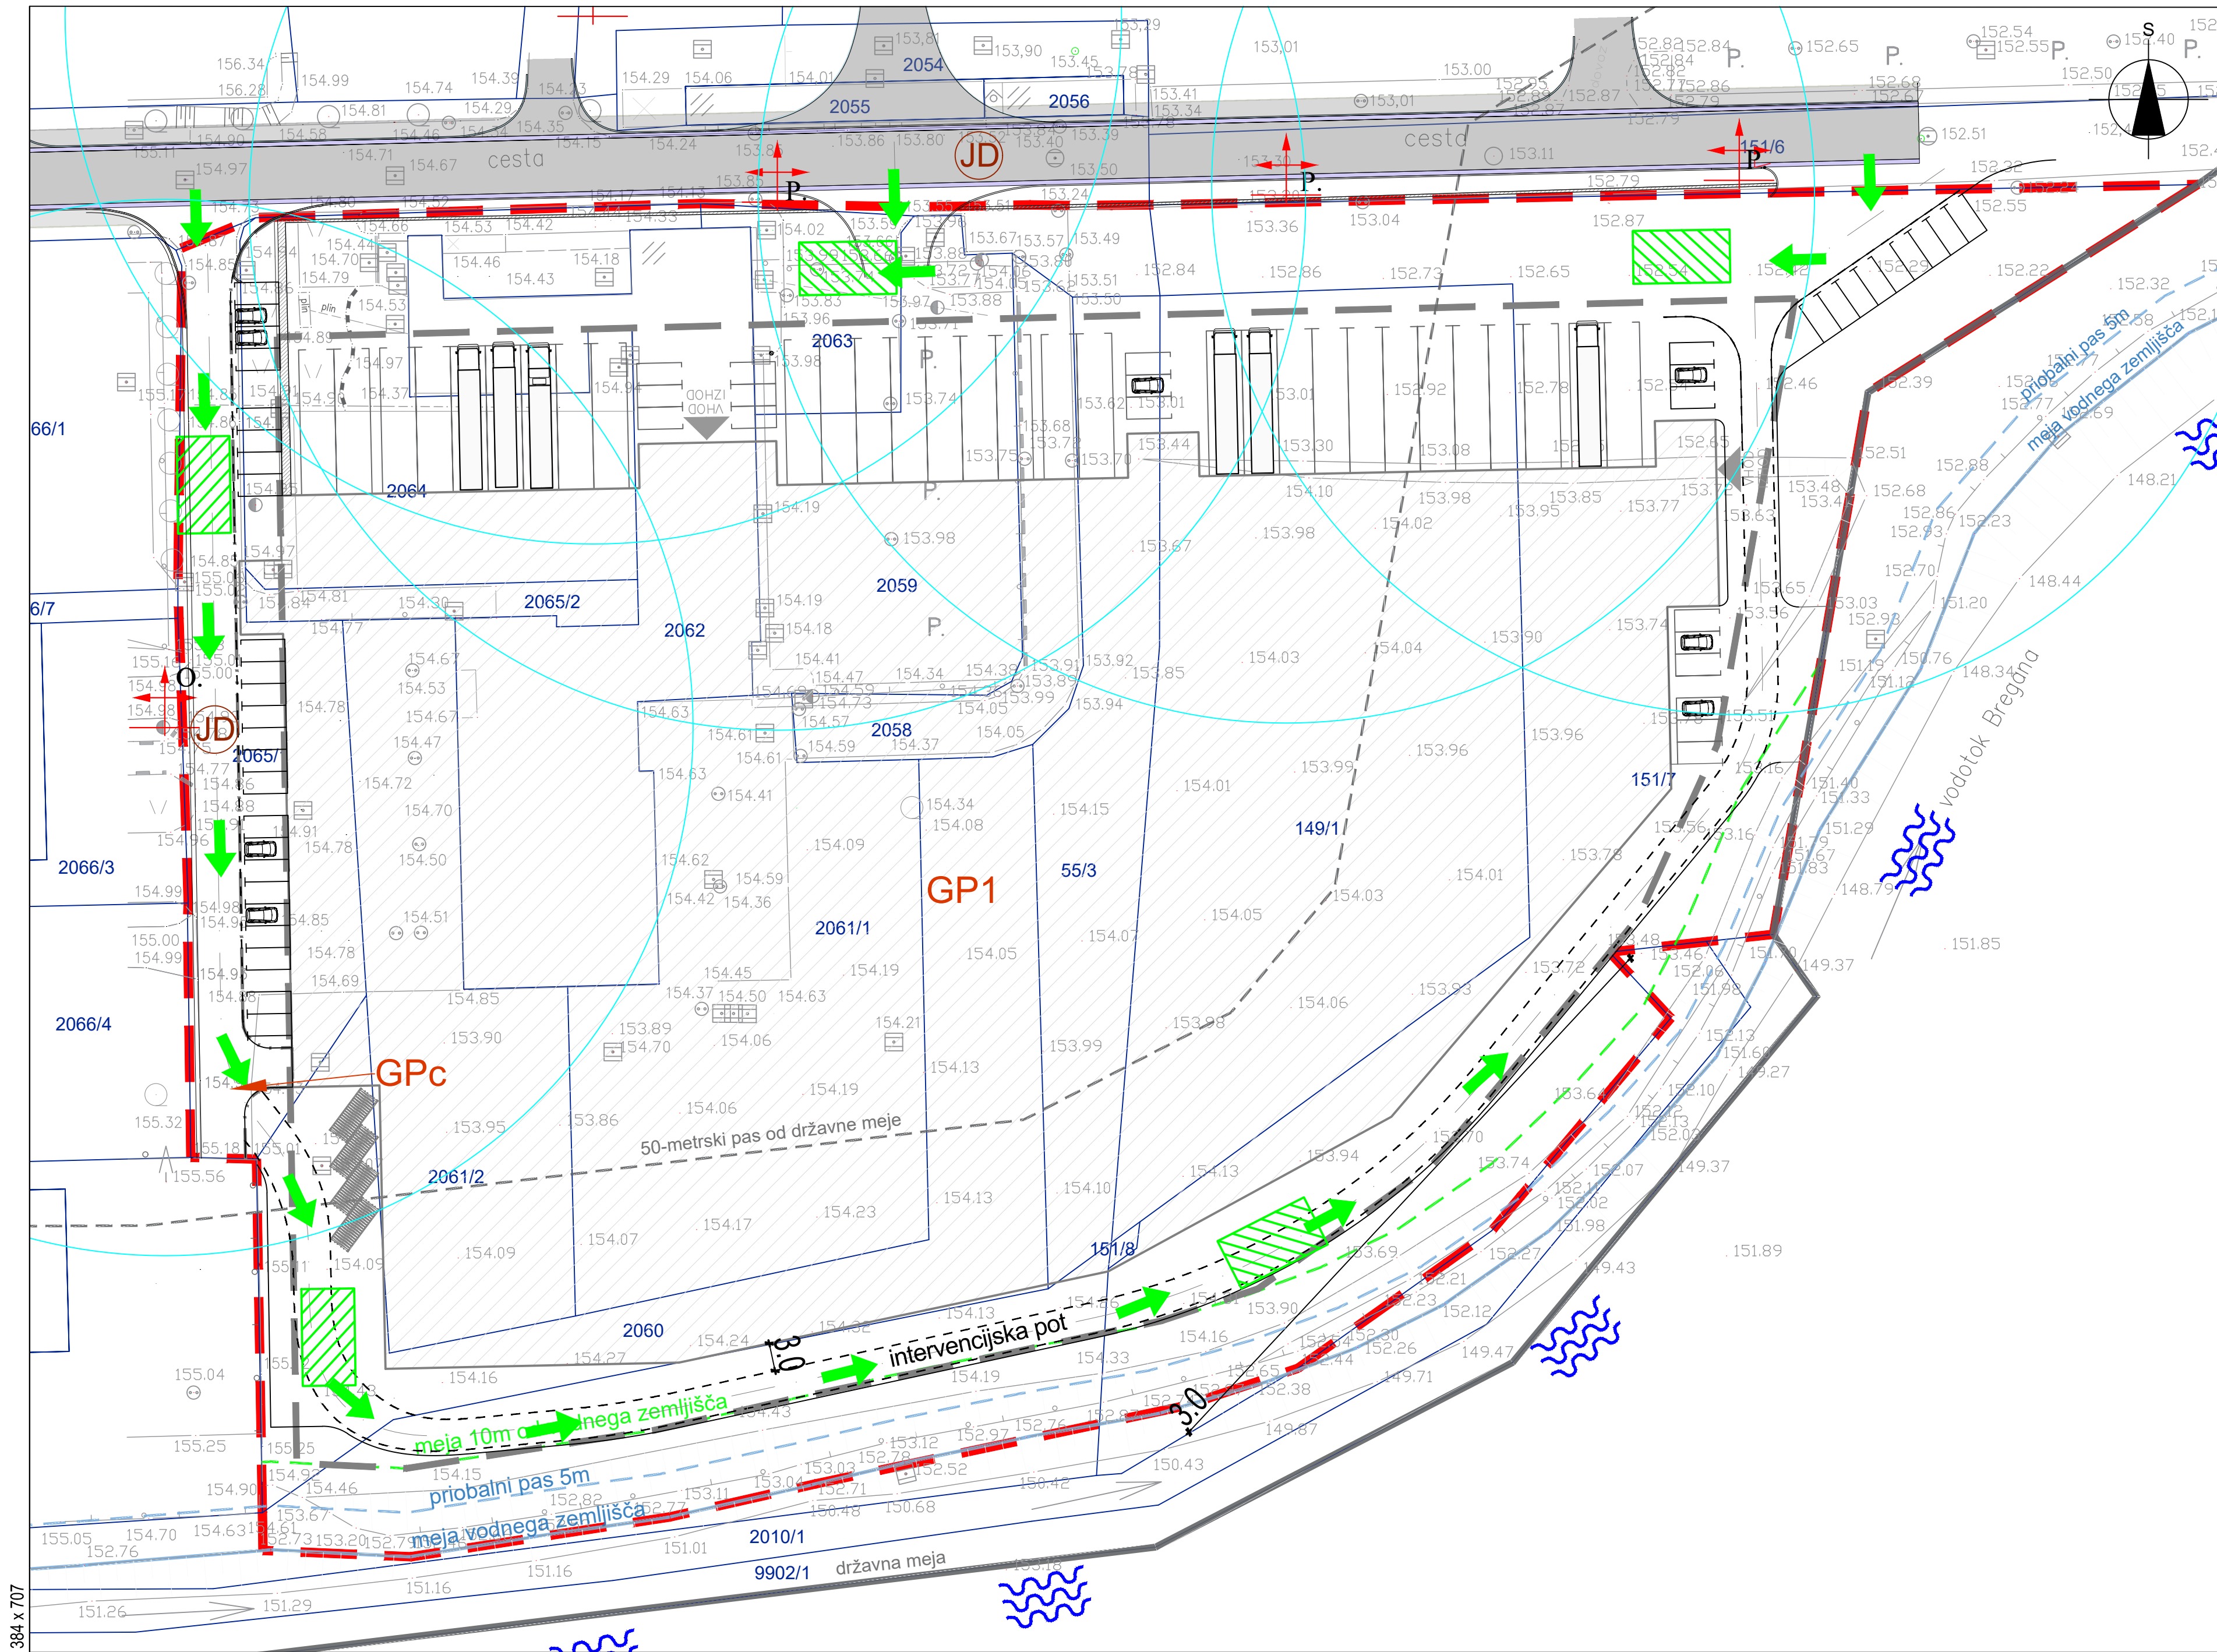

Opomba 1: Ureditve znotraj gradbene parcele so informativno prikazane. Tudi rešitve varstva pred nesrečami, ki so povzete po projektu, ki ga je posredoval investitor. Za ustreznost rešitev jamči njegov pooblaščen projektant.

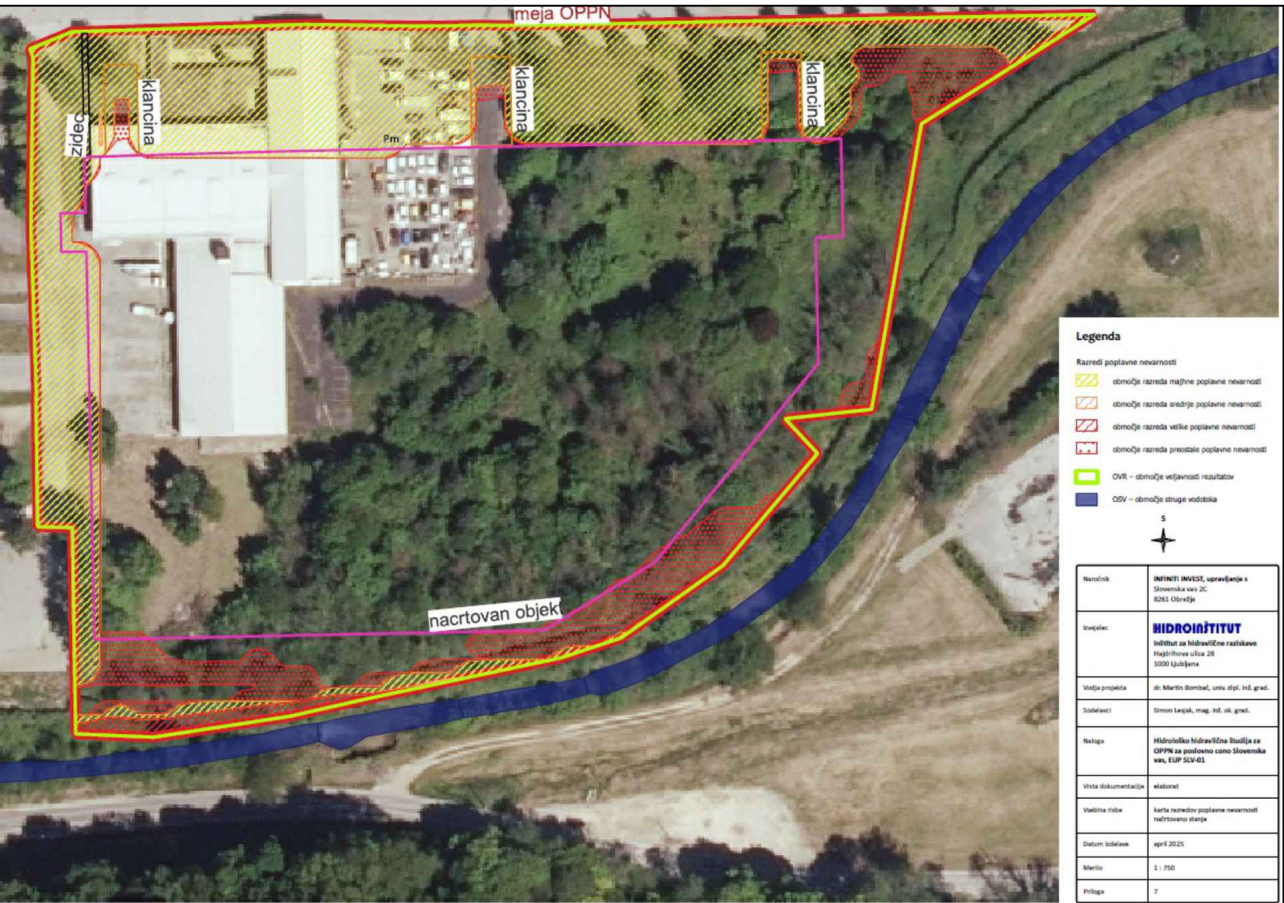

Karta razredov poplavne nevarnosti - načrtovano stanje, vir: HH študija, april 2025.

LEGENDA:

	Območje OPPN
	Parcelne meje - obstoječe
	Javno dobro
	Objekti - predvideni
	nadzemni hidrant - obstoječi
	nadzemni hidrant - predvideni
	intervencijska površina 6 x 11 m
	smer intervencije
	prosto dostopne vode
	domet hidranta DH=60m

vse k.o. Nova vas
Geodetski načrt: Geodetski biro, d.o.o., Trdinova 1, 8253 Brežice, št. 2268-2022-3 z dne 1.12.2023
Odgovorni projektant za požarno varstvo: Valerija Skok. u.d.i.g., IZS PI PV0678

Izdovalec OPPN:		M MUNDUS M MUNDUS, Mateja Sušin Brence s.p. Prostorsko planiranje in arhitekturno načrtovanje Artiče 54 i, 8253 Artiče mob.št.: 041/ 386 572, e-mail:mateja@mmundus.si, www.mmundus.si		
Investitor:		Eden od lastnikov zemljišč na območju OPPN		
Naziv OPPN:		OPP za poslovno cono Slovenska vas, EUP SLV-01 - jugovzhod		
ID št. PA v zbirki PA:	4221	Lokacija:	Občina Brežice	
	Ime in priimek:	Ident. številka:	Podpis:	
Odg. vodja izdelave:	Mateja Sušin Brence, univ.dipl.inž.arh.	PA PPN ZAPS 0928	M M M M	
Pooblaščen prost. načrt.:	Mateja Sušin Brence, univ.dipl.inž.arh.	PA PPN ZAPS 0928		
Sodelavec:	Mateja Kovačič, univ.dipl.inž.kraj.arh.			
Št. projekta:	Datum:	Faza:	Merilo:	Št. lista:
2225	junij 2026	PREDLOG	M 1:500	7
OBRAMBA TER VARSTVO PRED NARAVNIMI IN DRUGIMI NESREČAMI				
Naslov risbe:				