
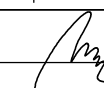
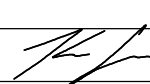
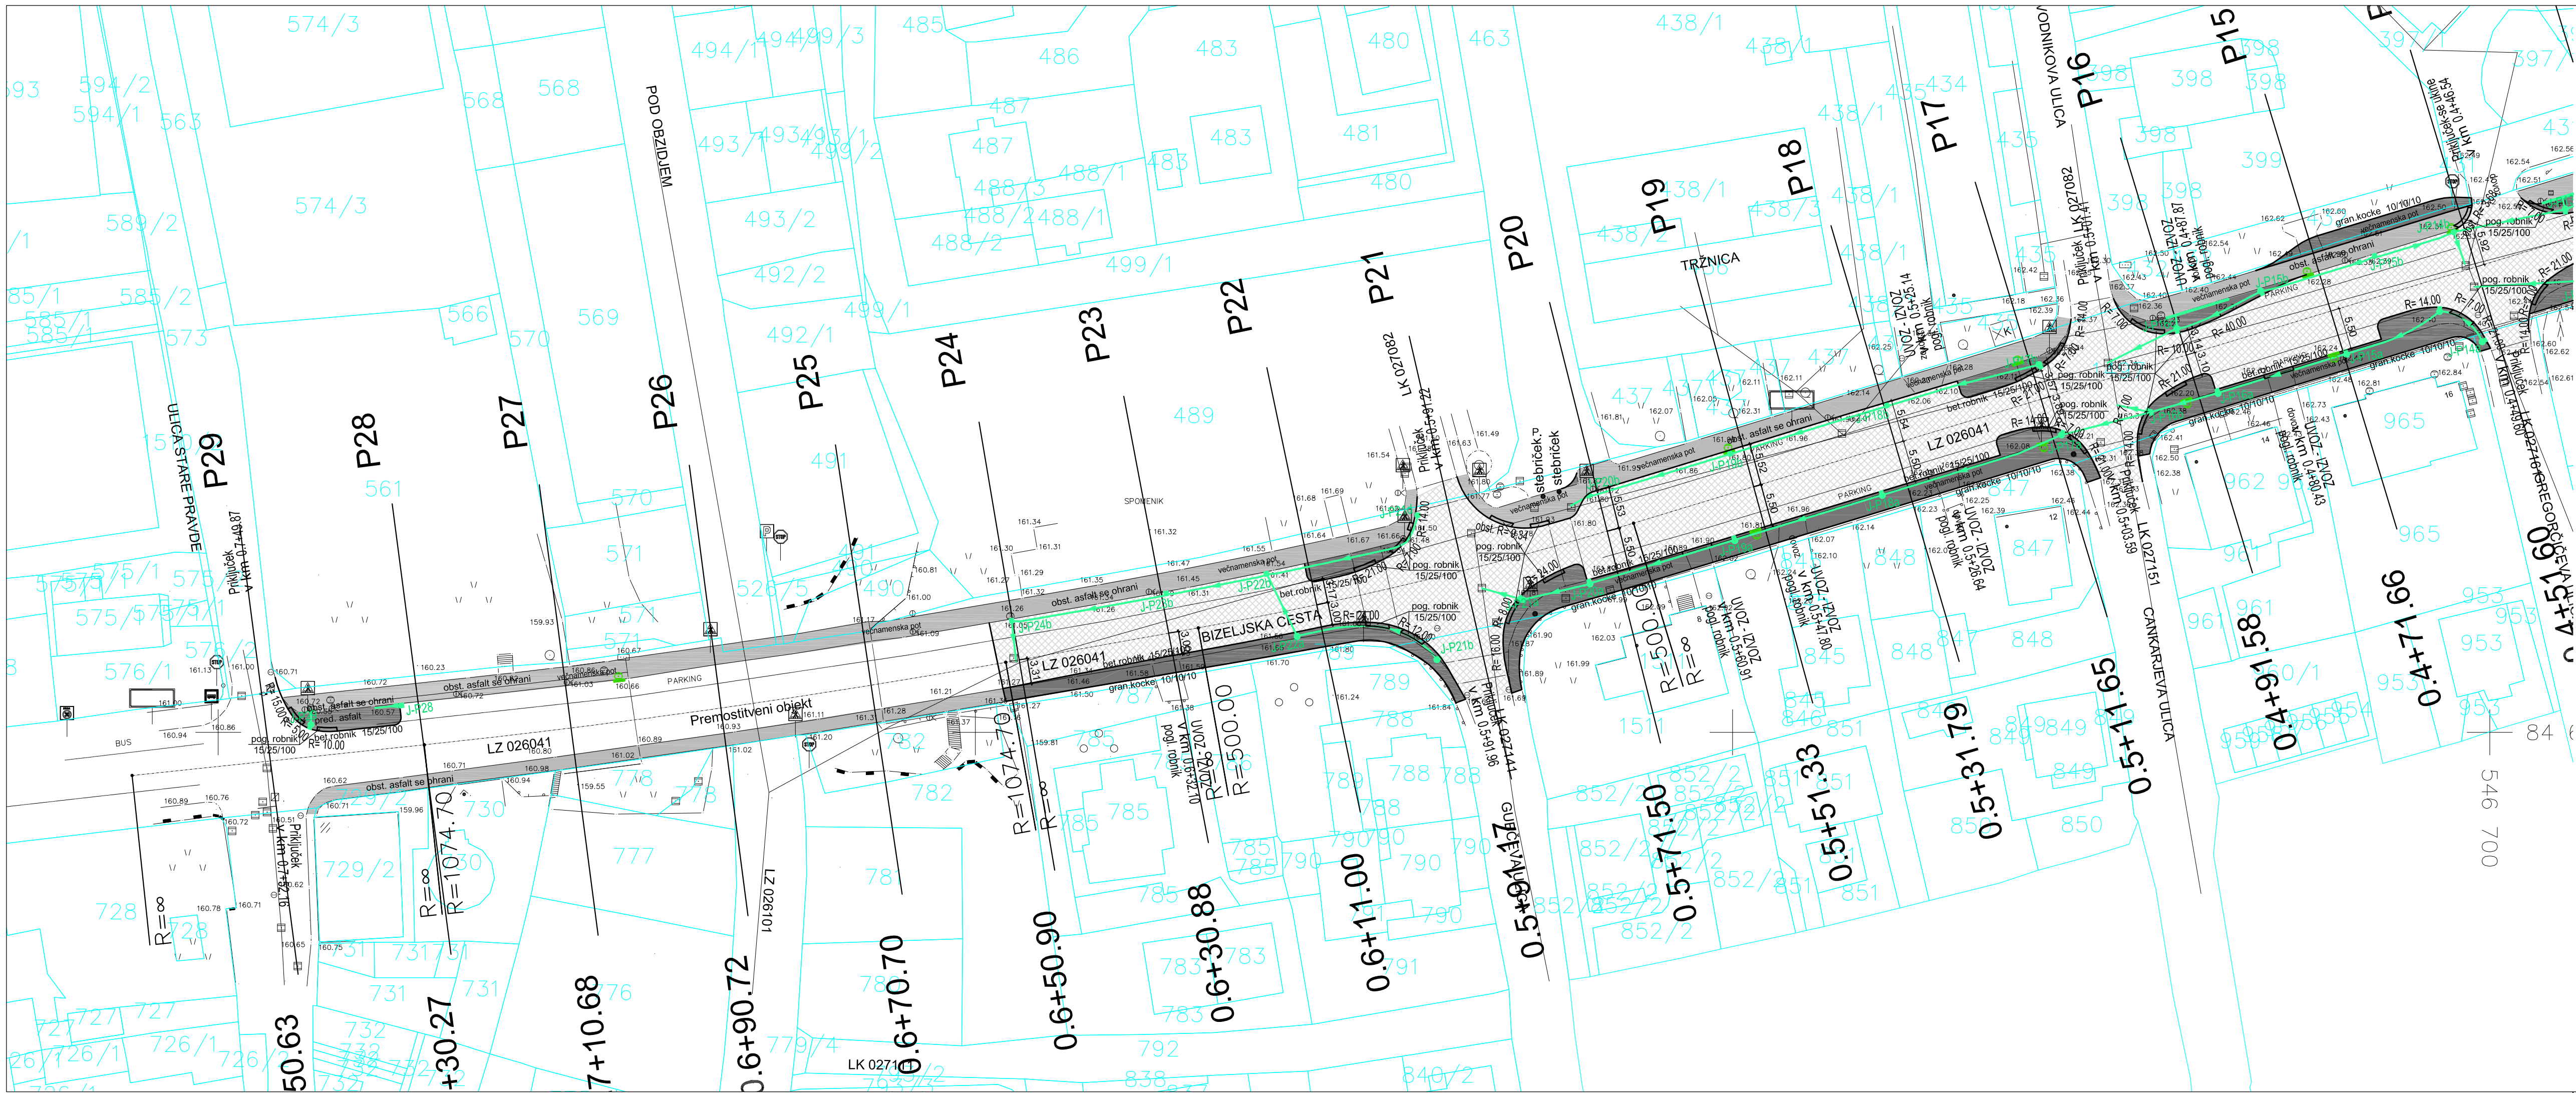

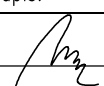
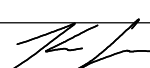


- Obstoječ pločnik (asfalt se zamenja na območju prilagoditev)
- Nov pločnik
- Nova voziščna konstrukcija (4+7+20+40cm)
- Nova voziščna konstrukcija (4+7+20cm)

 <div>gradbeno projektiranje in inženiring, d.o.o. Ljubljanska c. 26, 8000 Novo mesto tel: 07/33 77 630, fax: 07/33 77 631</div>		PRIL 1			
Investitor/naročnik:	OBČINA BREŽICE, Cesta prvih borcev 18, 8250 Brežice				
Objekt:	UREDITEV BIZELJSKE CESTE V BREŽICAH				
Lokacija:	BREŽICE				
	Ime in priimek:		Ident. številka:	Podpis:	
Vodja projekta:	mag. Mojca Radaković, u.d.i.grad.	IZS G-1134			
Odg. projektant:	mag. Mojca Radaković, u.d.i.grad.	IZS G-1134			
Sodelavec:	Janez Kos, dipl. ing. grad.	-			
Naslov risbe:	GRADBENA SITUACIJA				
Prostor za evidentiranje sprememb:					
Vrsta načrta:	3/1 Načrt gradbenih konstrukcij-cesta				
Št. projekta:	Št. načrta:	Datum:	Faza:	Merilo:	Št. lista:
P-2016/08	VM-2016/08	junij 2016	IZVEDBENI NAČRT	M 1:500	G.3.1



- Obstoječ pločnik (asfalt se zamenja na območju prilagoditev)
- Nov pločnik
- Nova voziščna konstrukcija (4+7+20+40cm)
- Nova voziščna konstrukcija (4+7+20cm)

<div> gradbeno projektiranje in inženiring, d.o.o. Ljubljanska c. 26, 8000 Novo mesto tel: 07/33 77 630, fax: 07/33 77 631</div> <div>ŠT. 19</div>				
Investitor/naročnik:		OBČINA BREŽICE, Cesta prvih borcev 18, 8250 Brežice		
Objekt:		UREDITEV BIZELJSKE CESTE V BREŽICAH		
Lokacija:		BREŽICE		
		Ime in priimek:	Ident. številka:	Podpis:
Vodja projekta:		mag. Mojca Radaković, u.d.i.grad.	IZS G-1134	
Odg. projektant:		mag. Mojca Radaković, u.d.i.grad.	IZS G-1134	
Sodelavec:		Janez Kos, dipl. ing. grad.	-	
Naslov risbe:		GRADBENA SITUACIJA		
Prostor za evidentiranje sprememb:				
Vrsta načrta:		3/1 Načrt gradbenih konstrukcij-cesta		
Št. projekta:	Št. načrta:	Datum:	Faza:	Merilo:
P-2016/08	VM-2016/08	junij 2016	IZVEDBENI NAČRT	M 1:500
				Št. lista:
				G.3.2