




POL638.70


Datum	18.12.20	Podpis	Ident. št.	Petrol d.d.	Kotlovnica OŠ	Regulator TP-08 -	Projektna številka
Izdelal	Robert Kotar			Dunajska cesta 50	Cerkije ob Krki	osnovni modul	
Kontrolliral				Ljubljana			
Odobril				Naročnik		Nacrt: R-DDC (TP08)	Faza izdelave projekta
							stran 3
							od 35



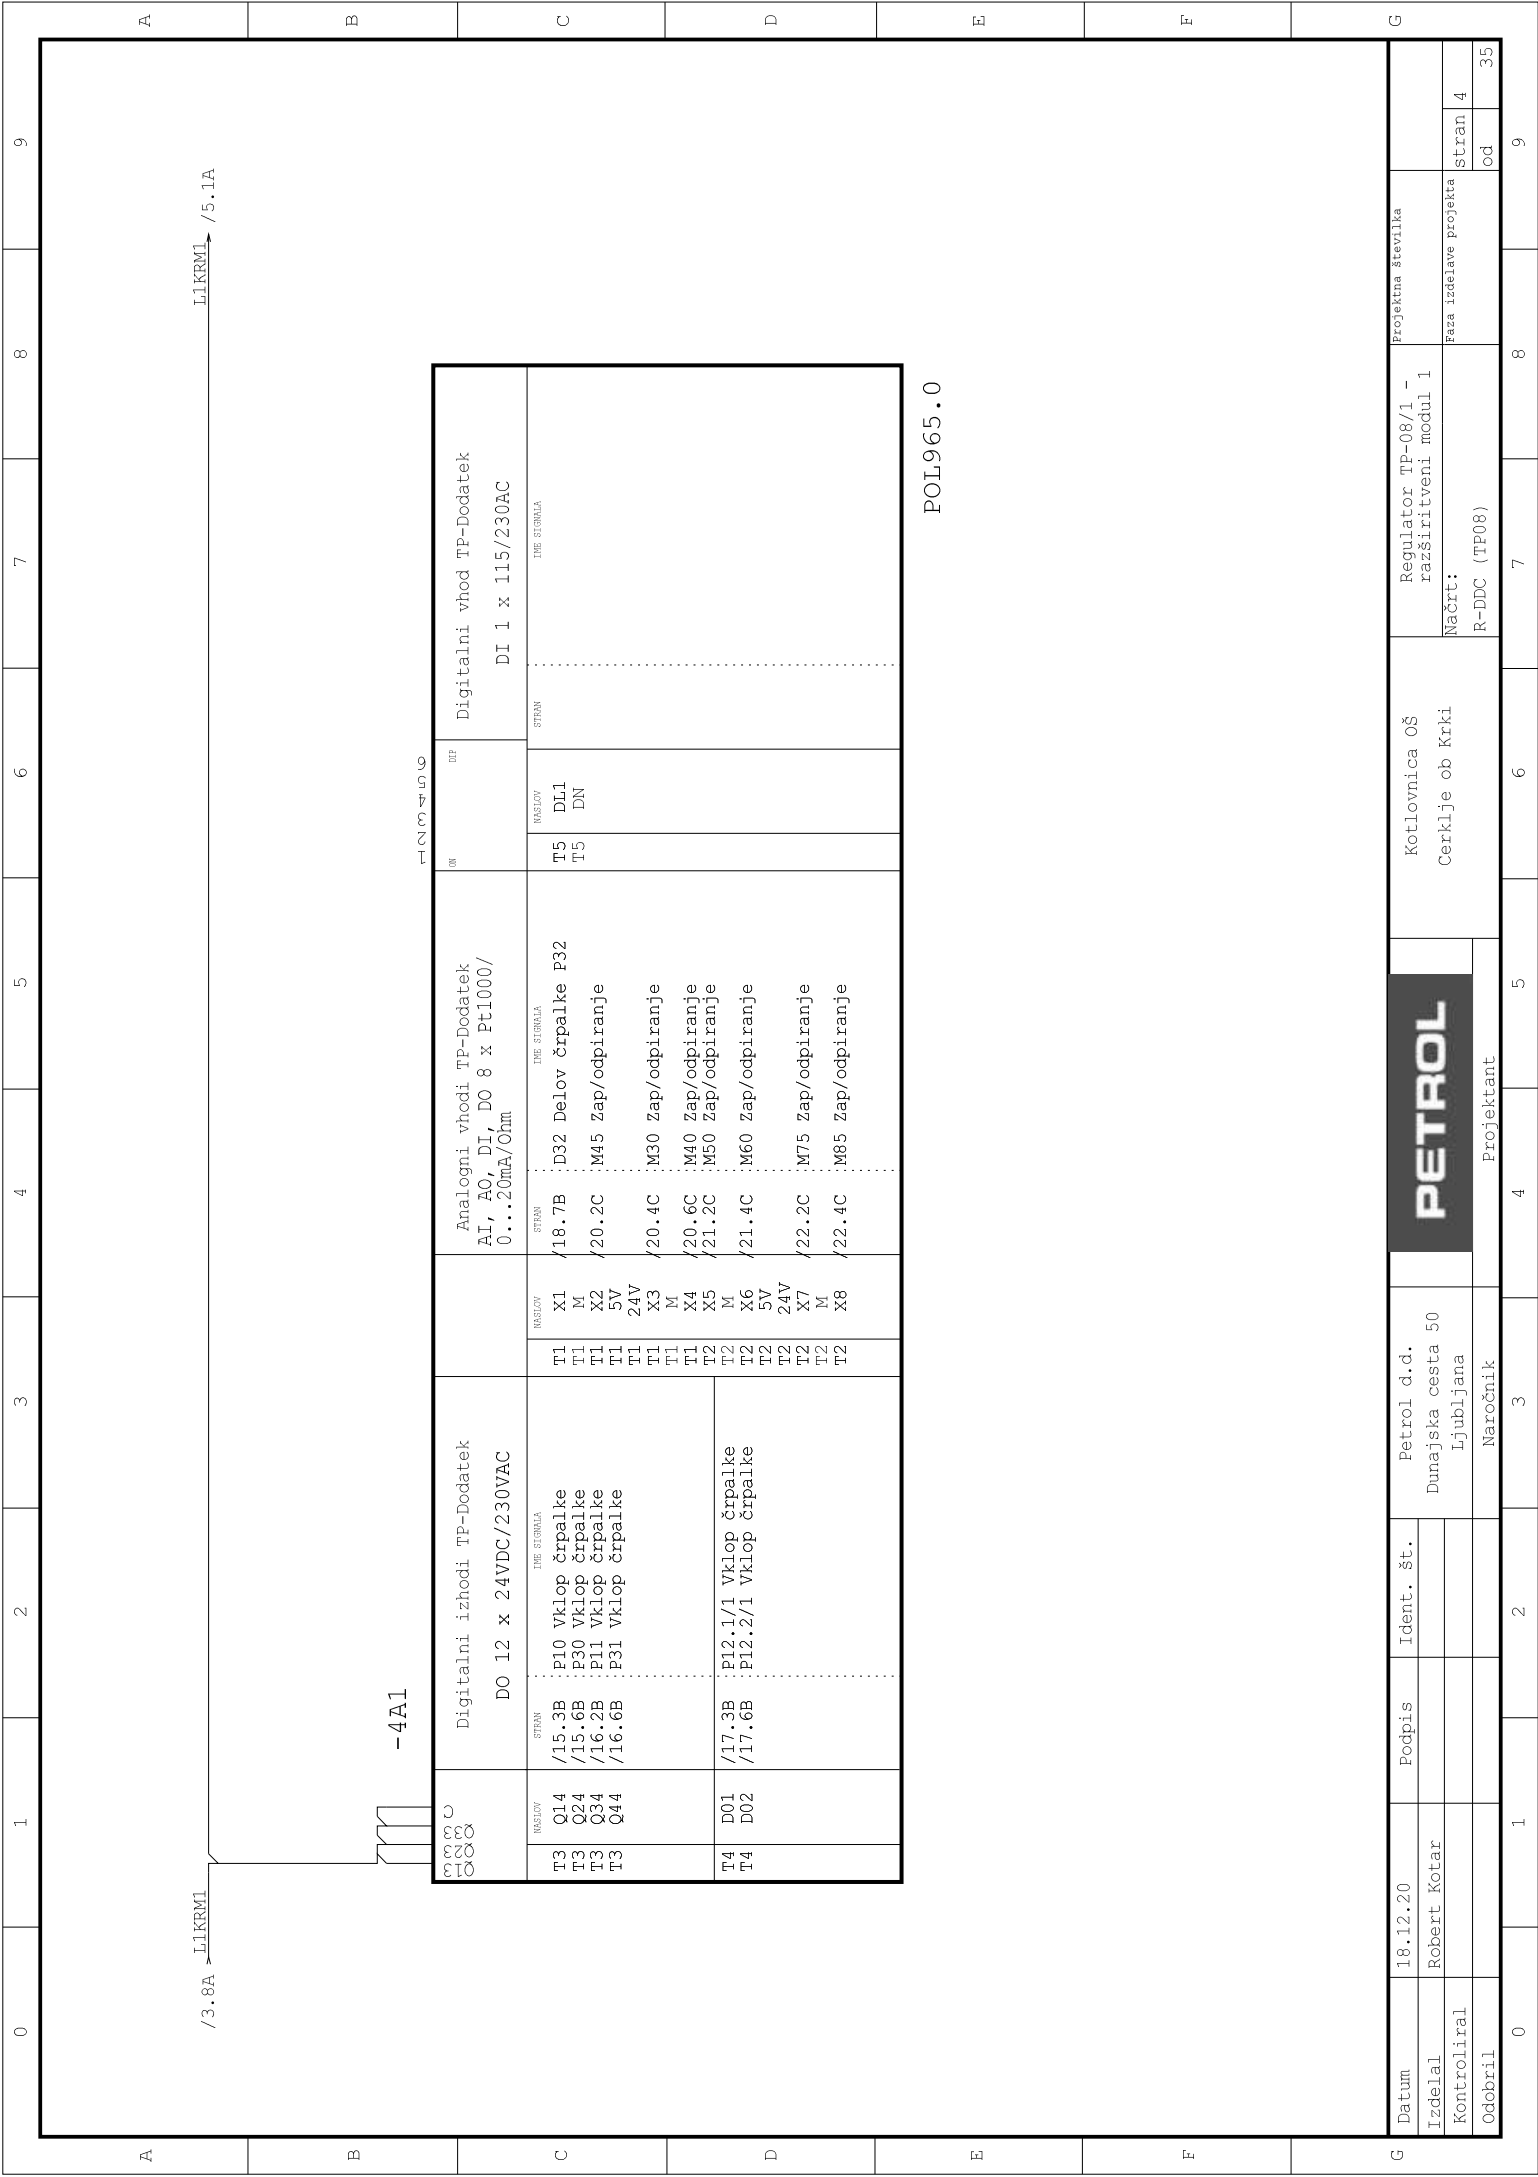


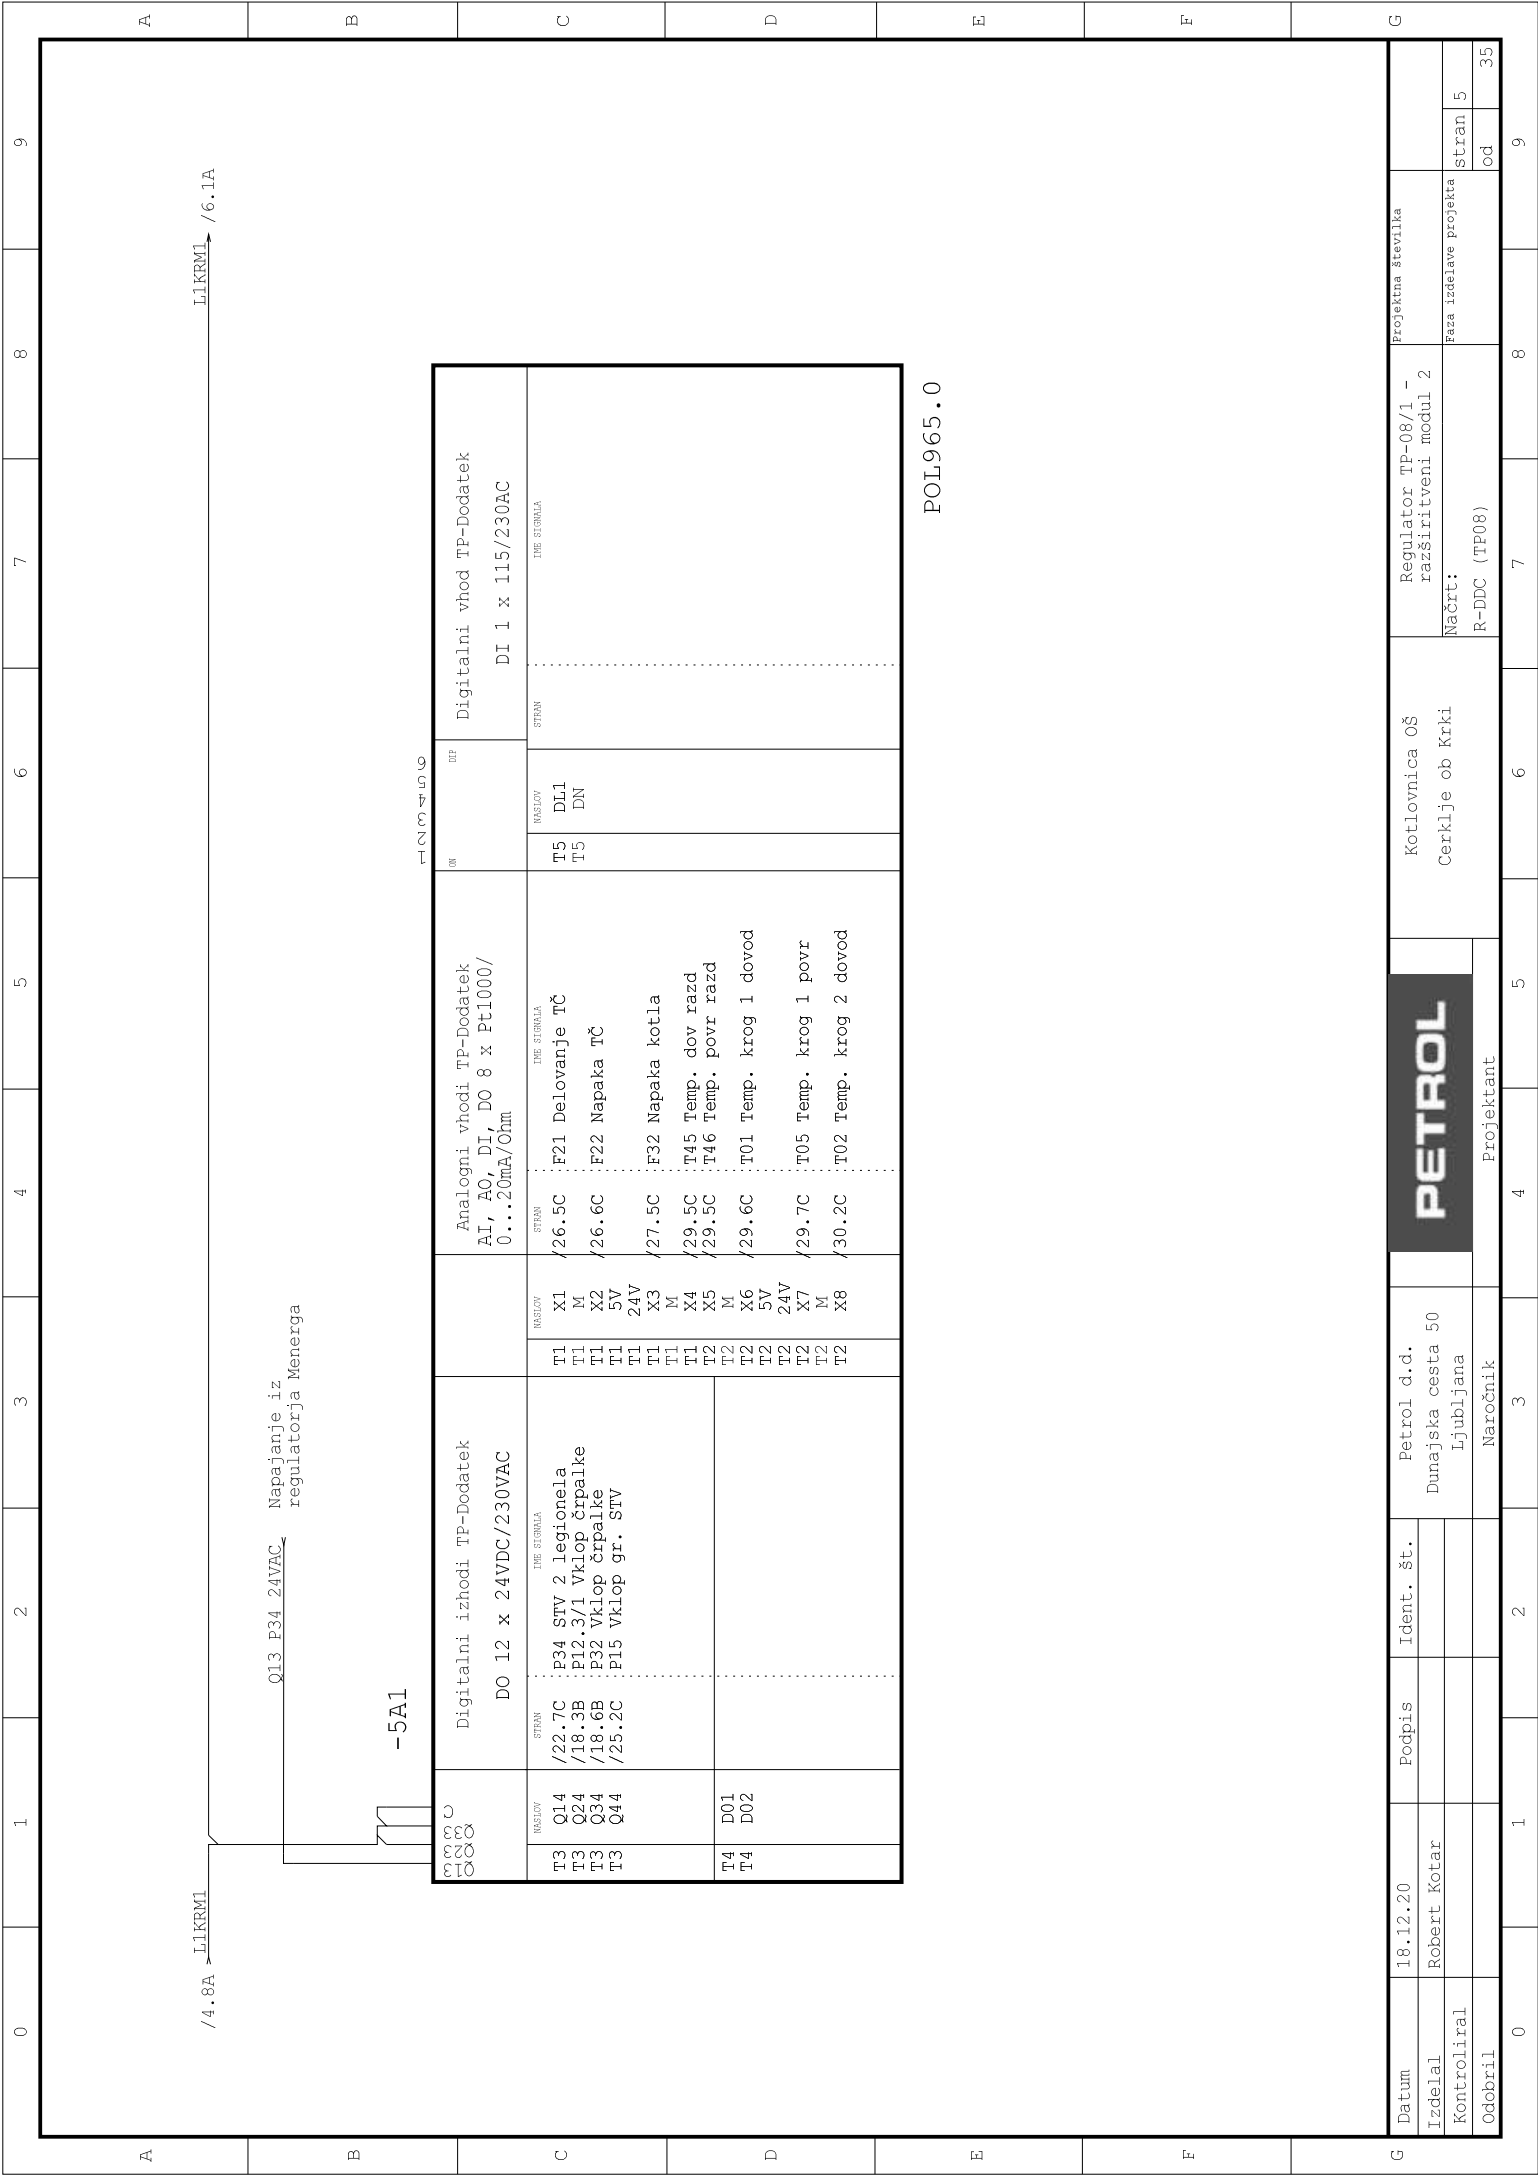

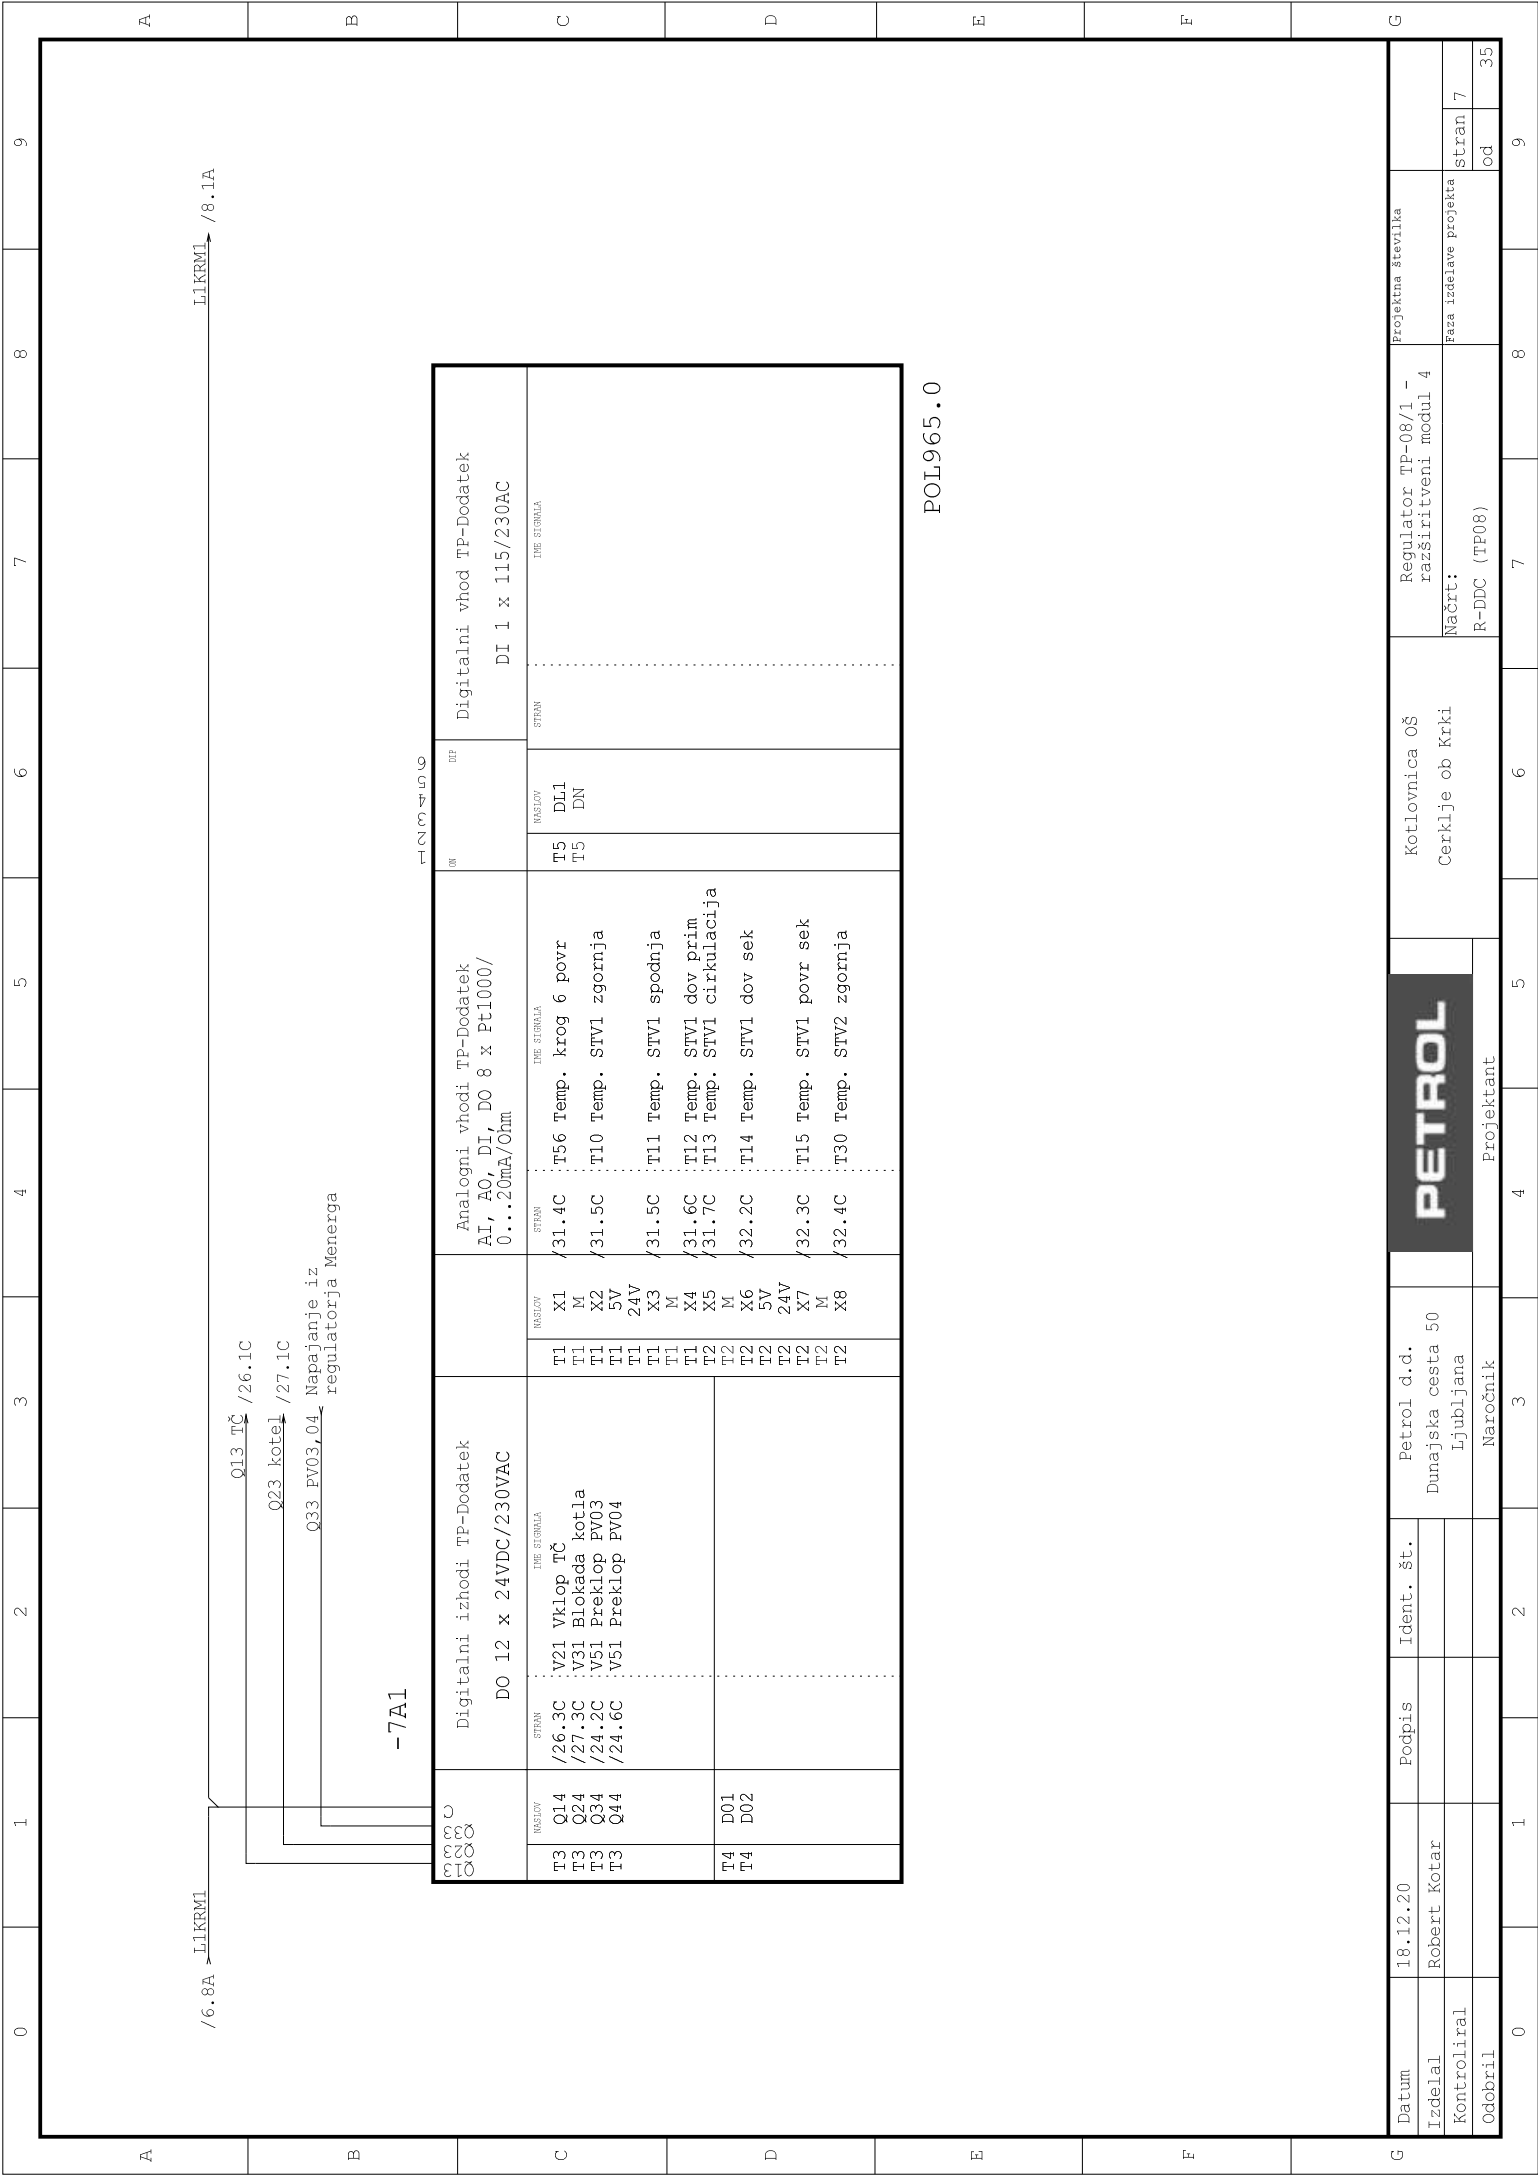


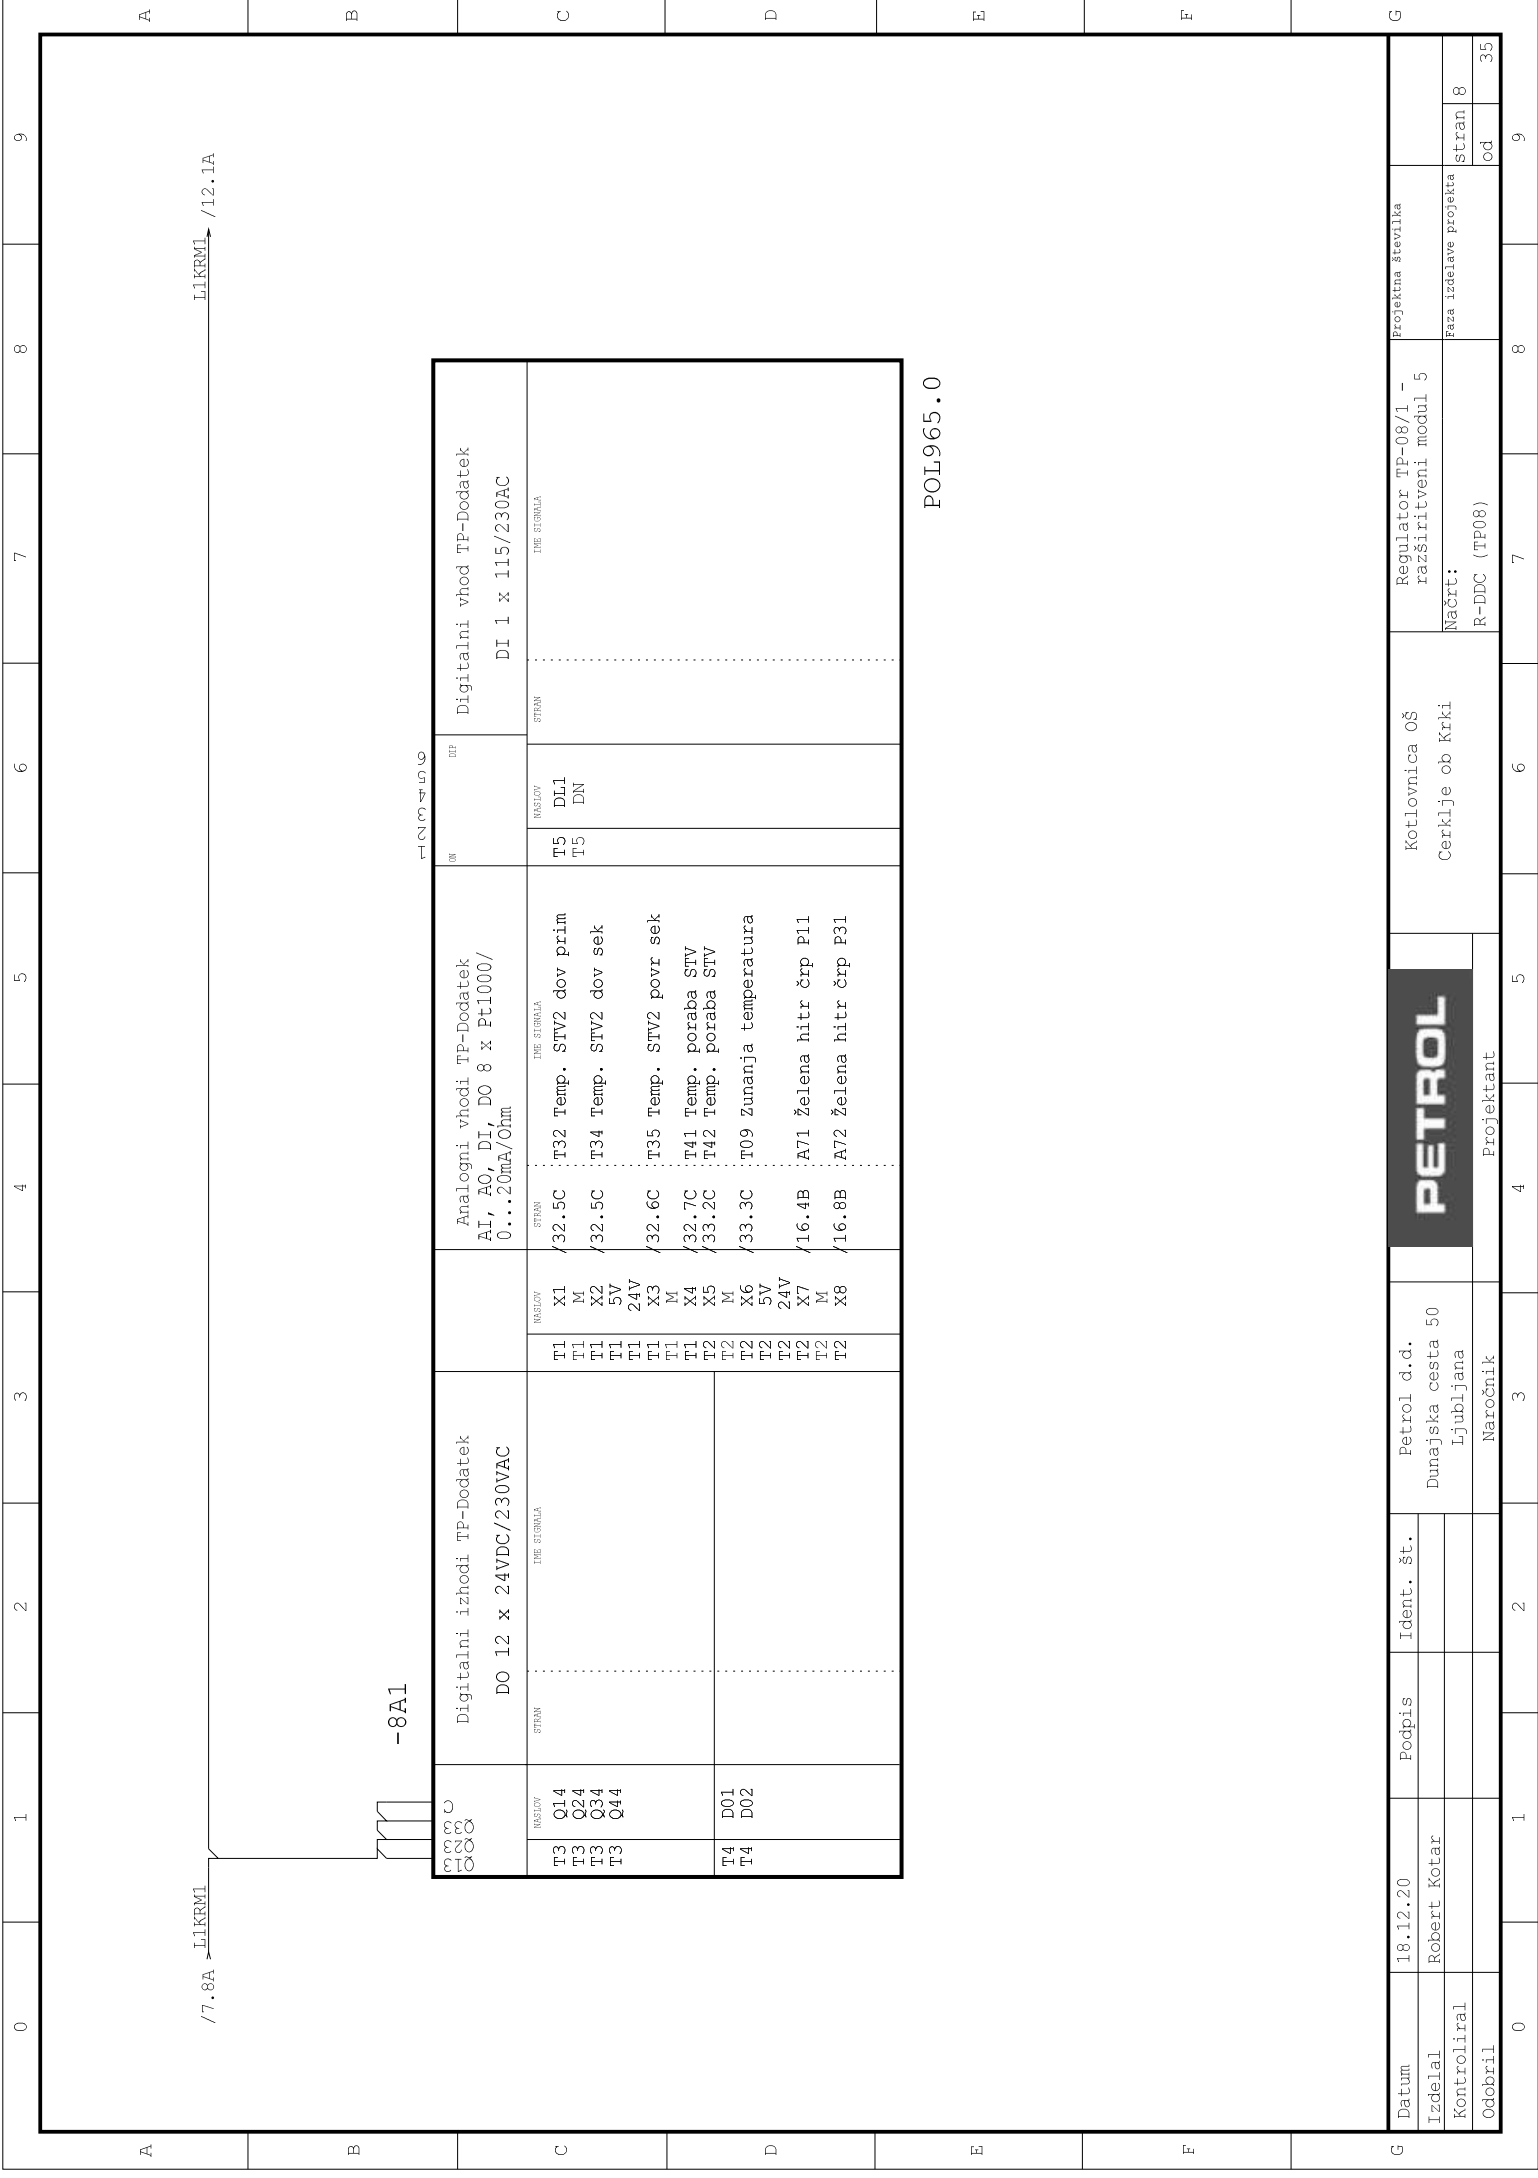






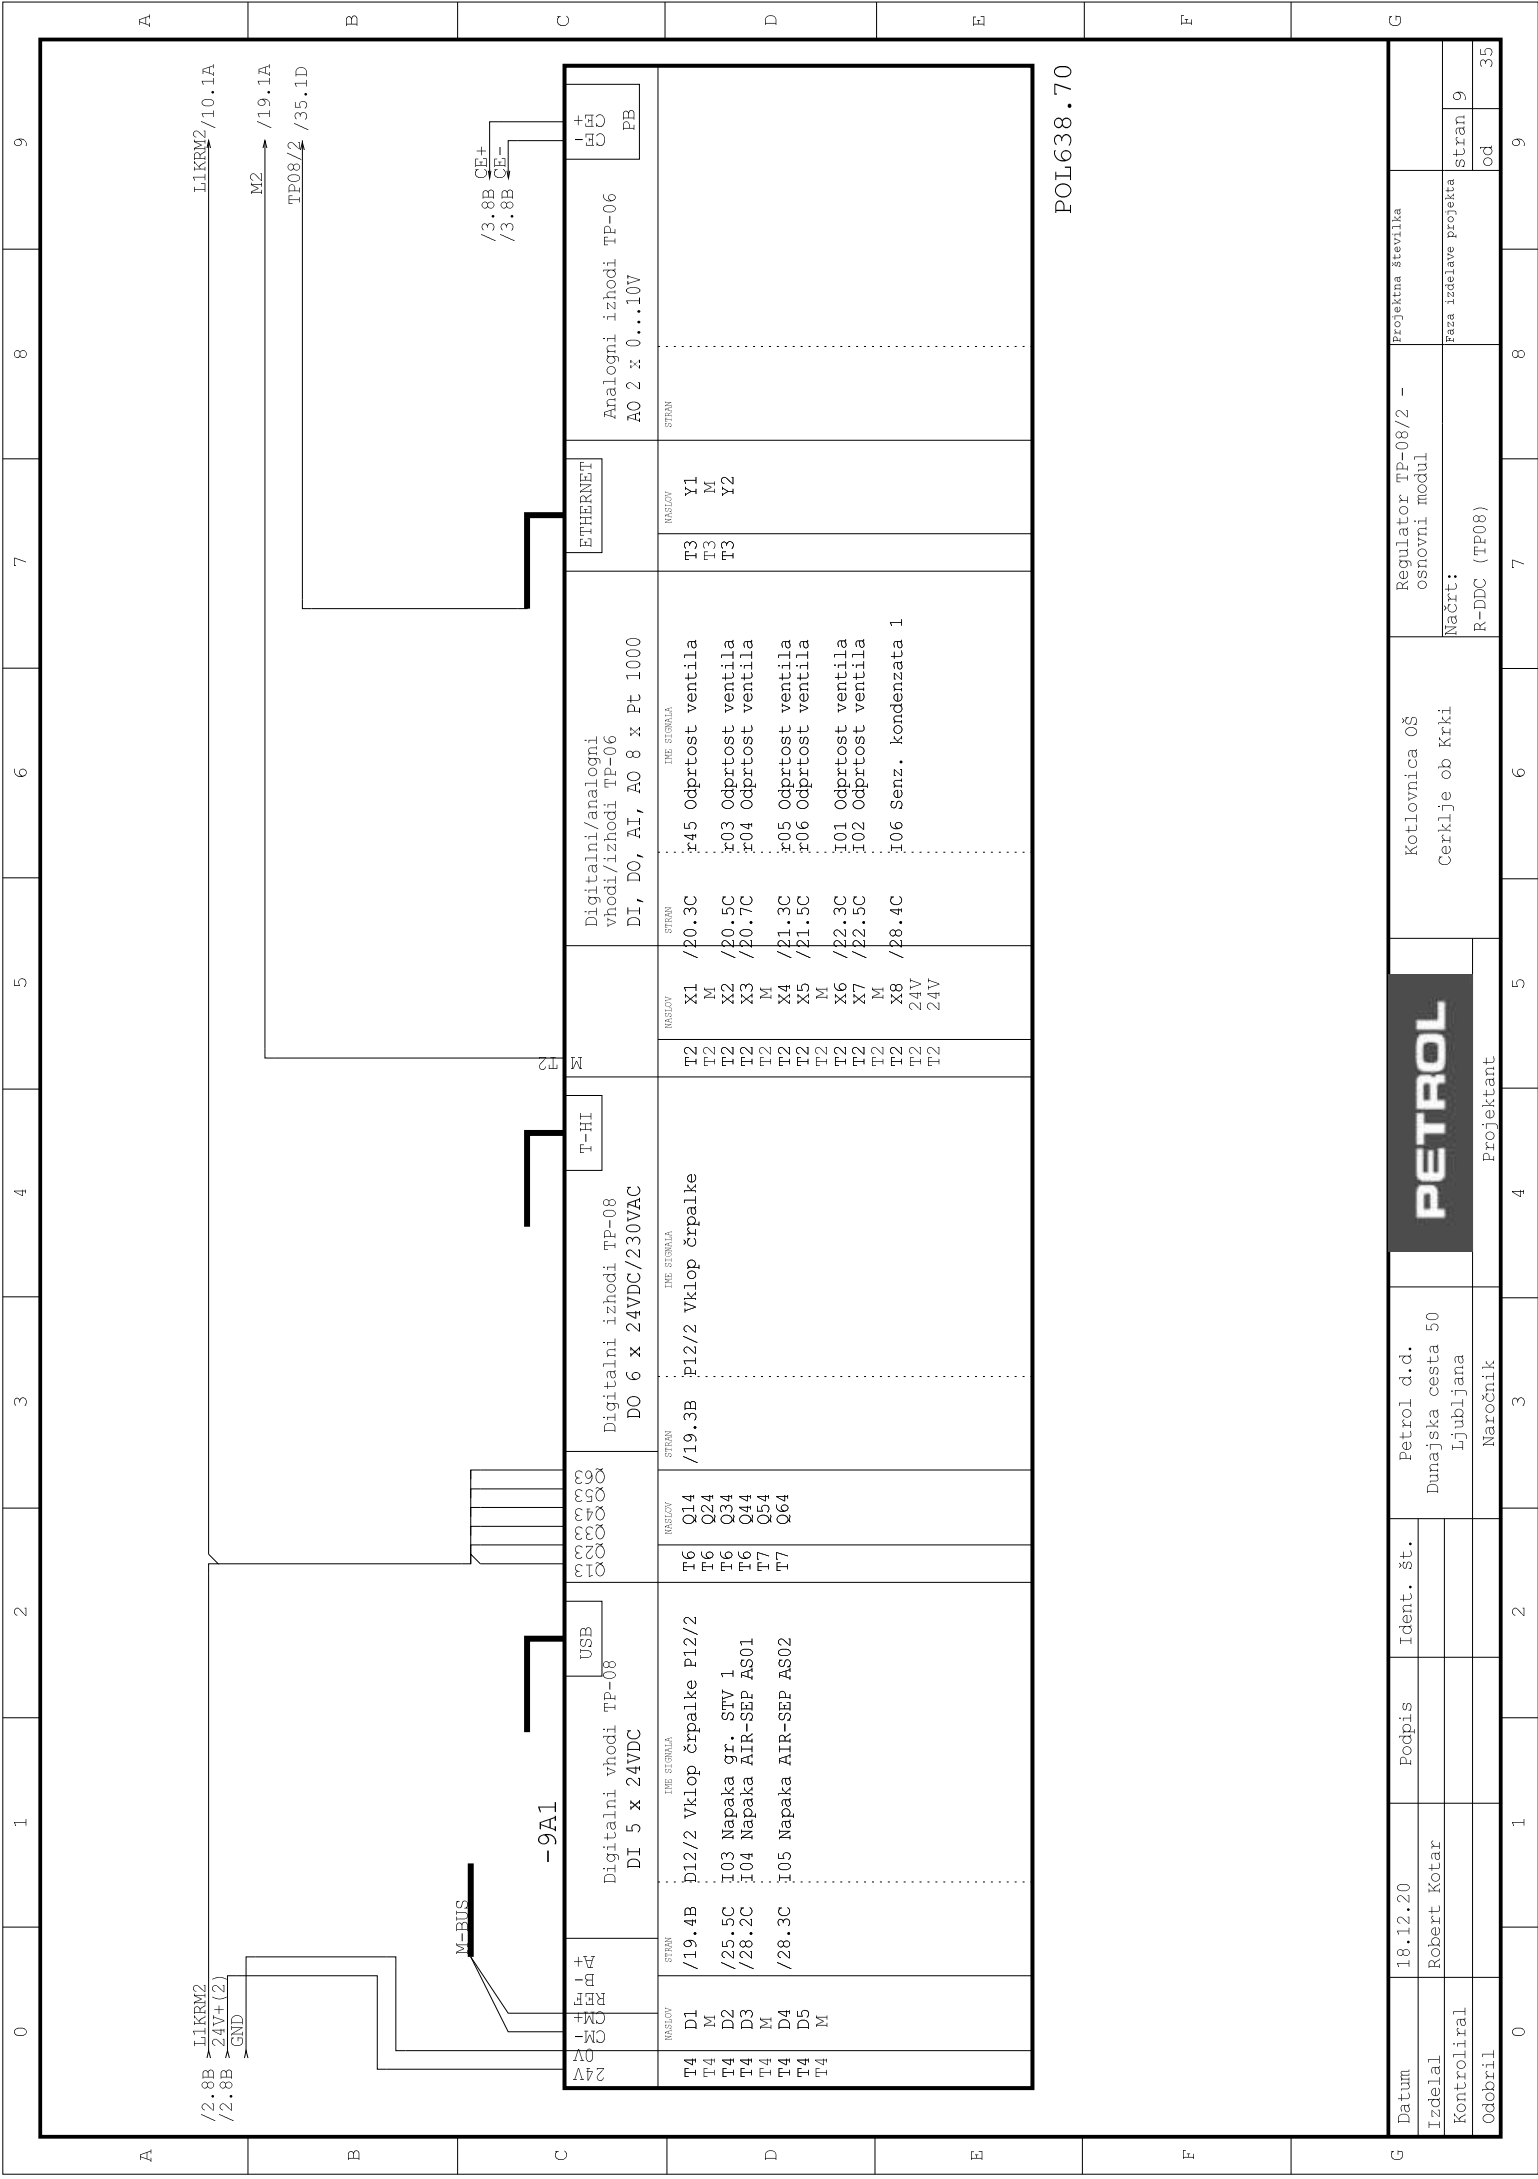





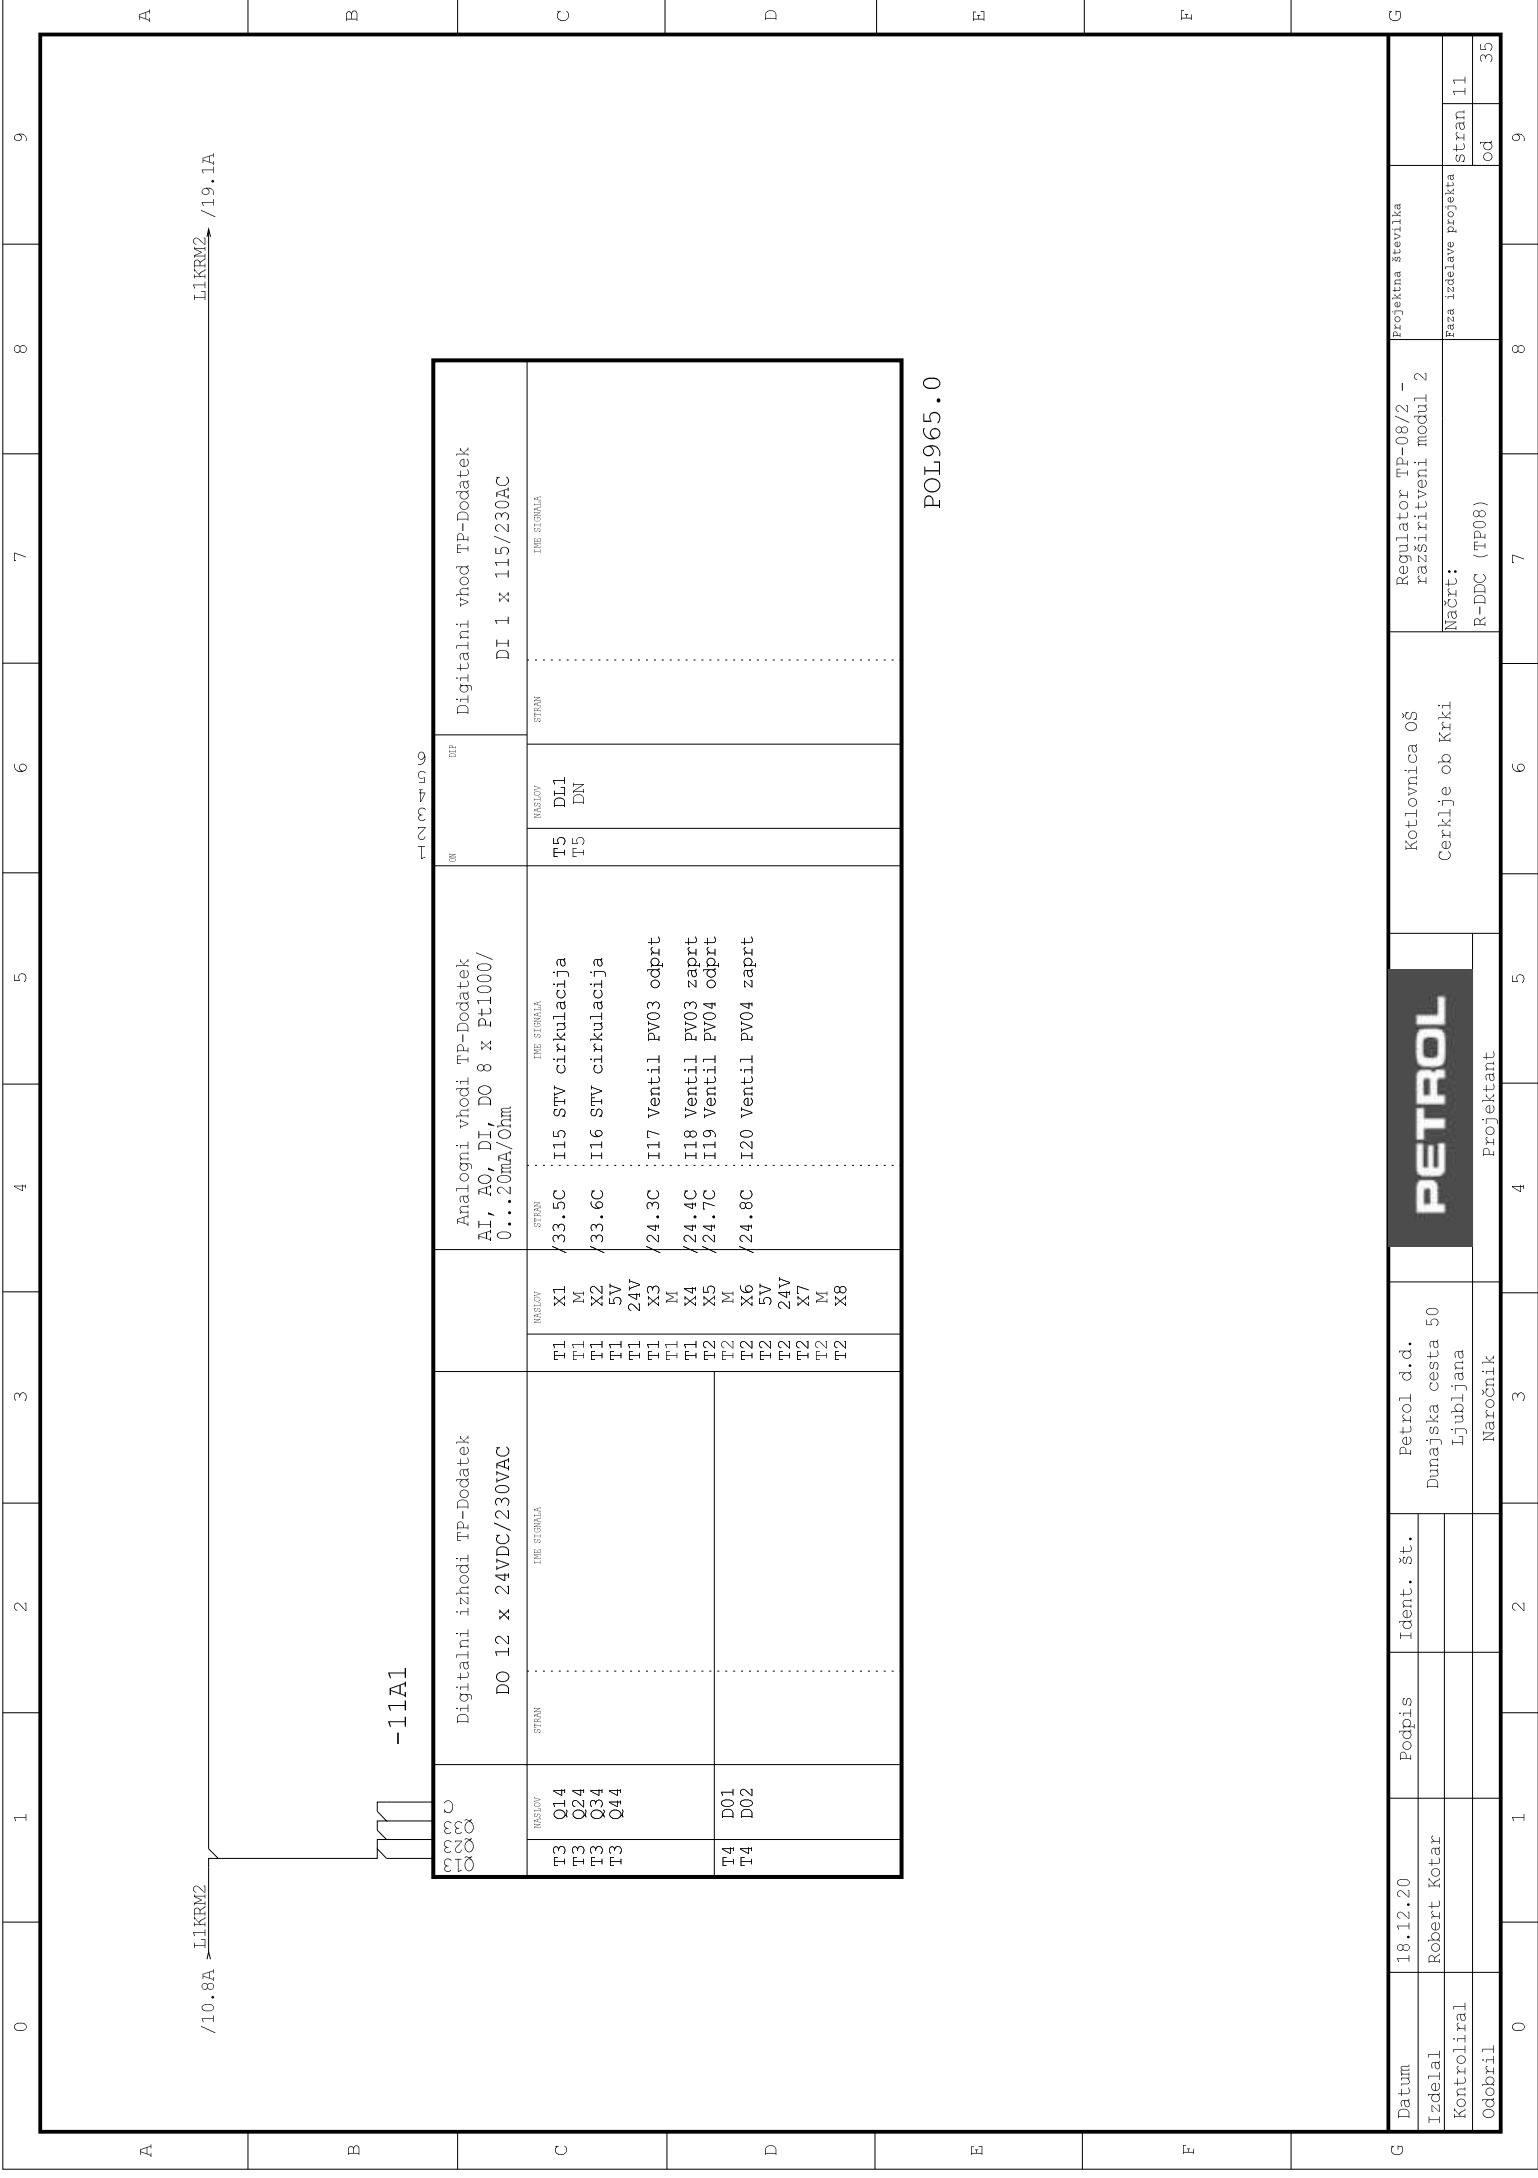


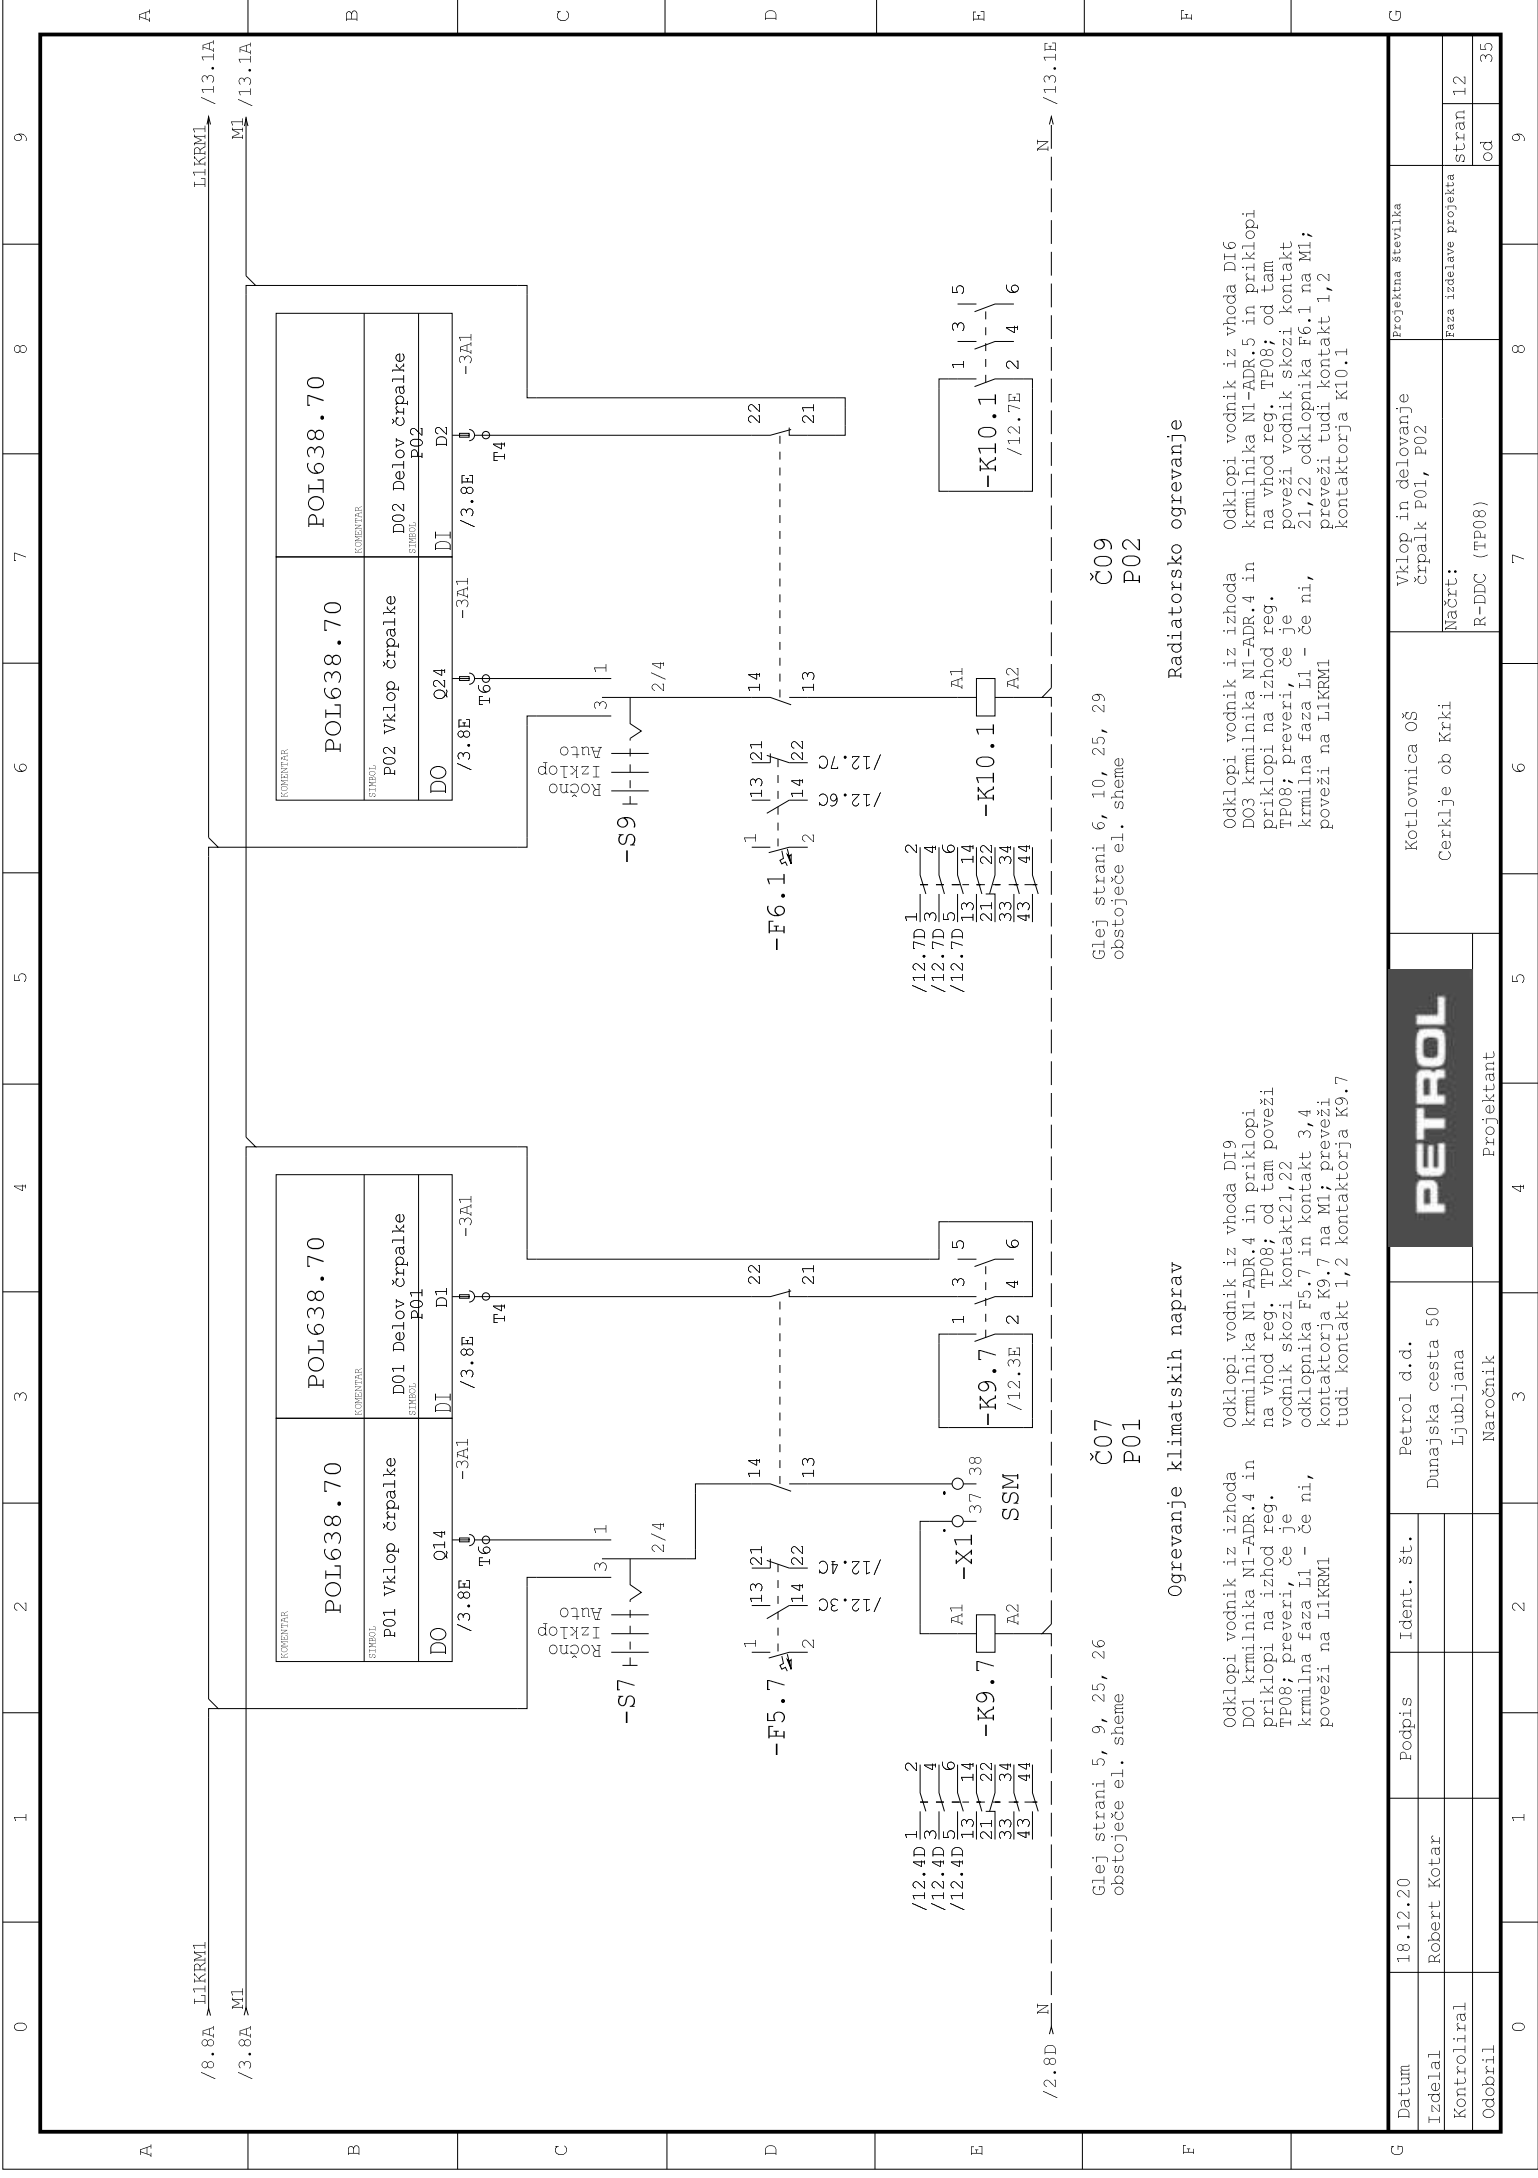

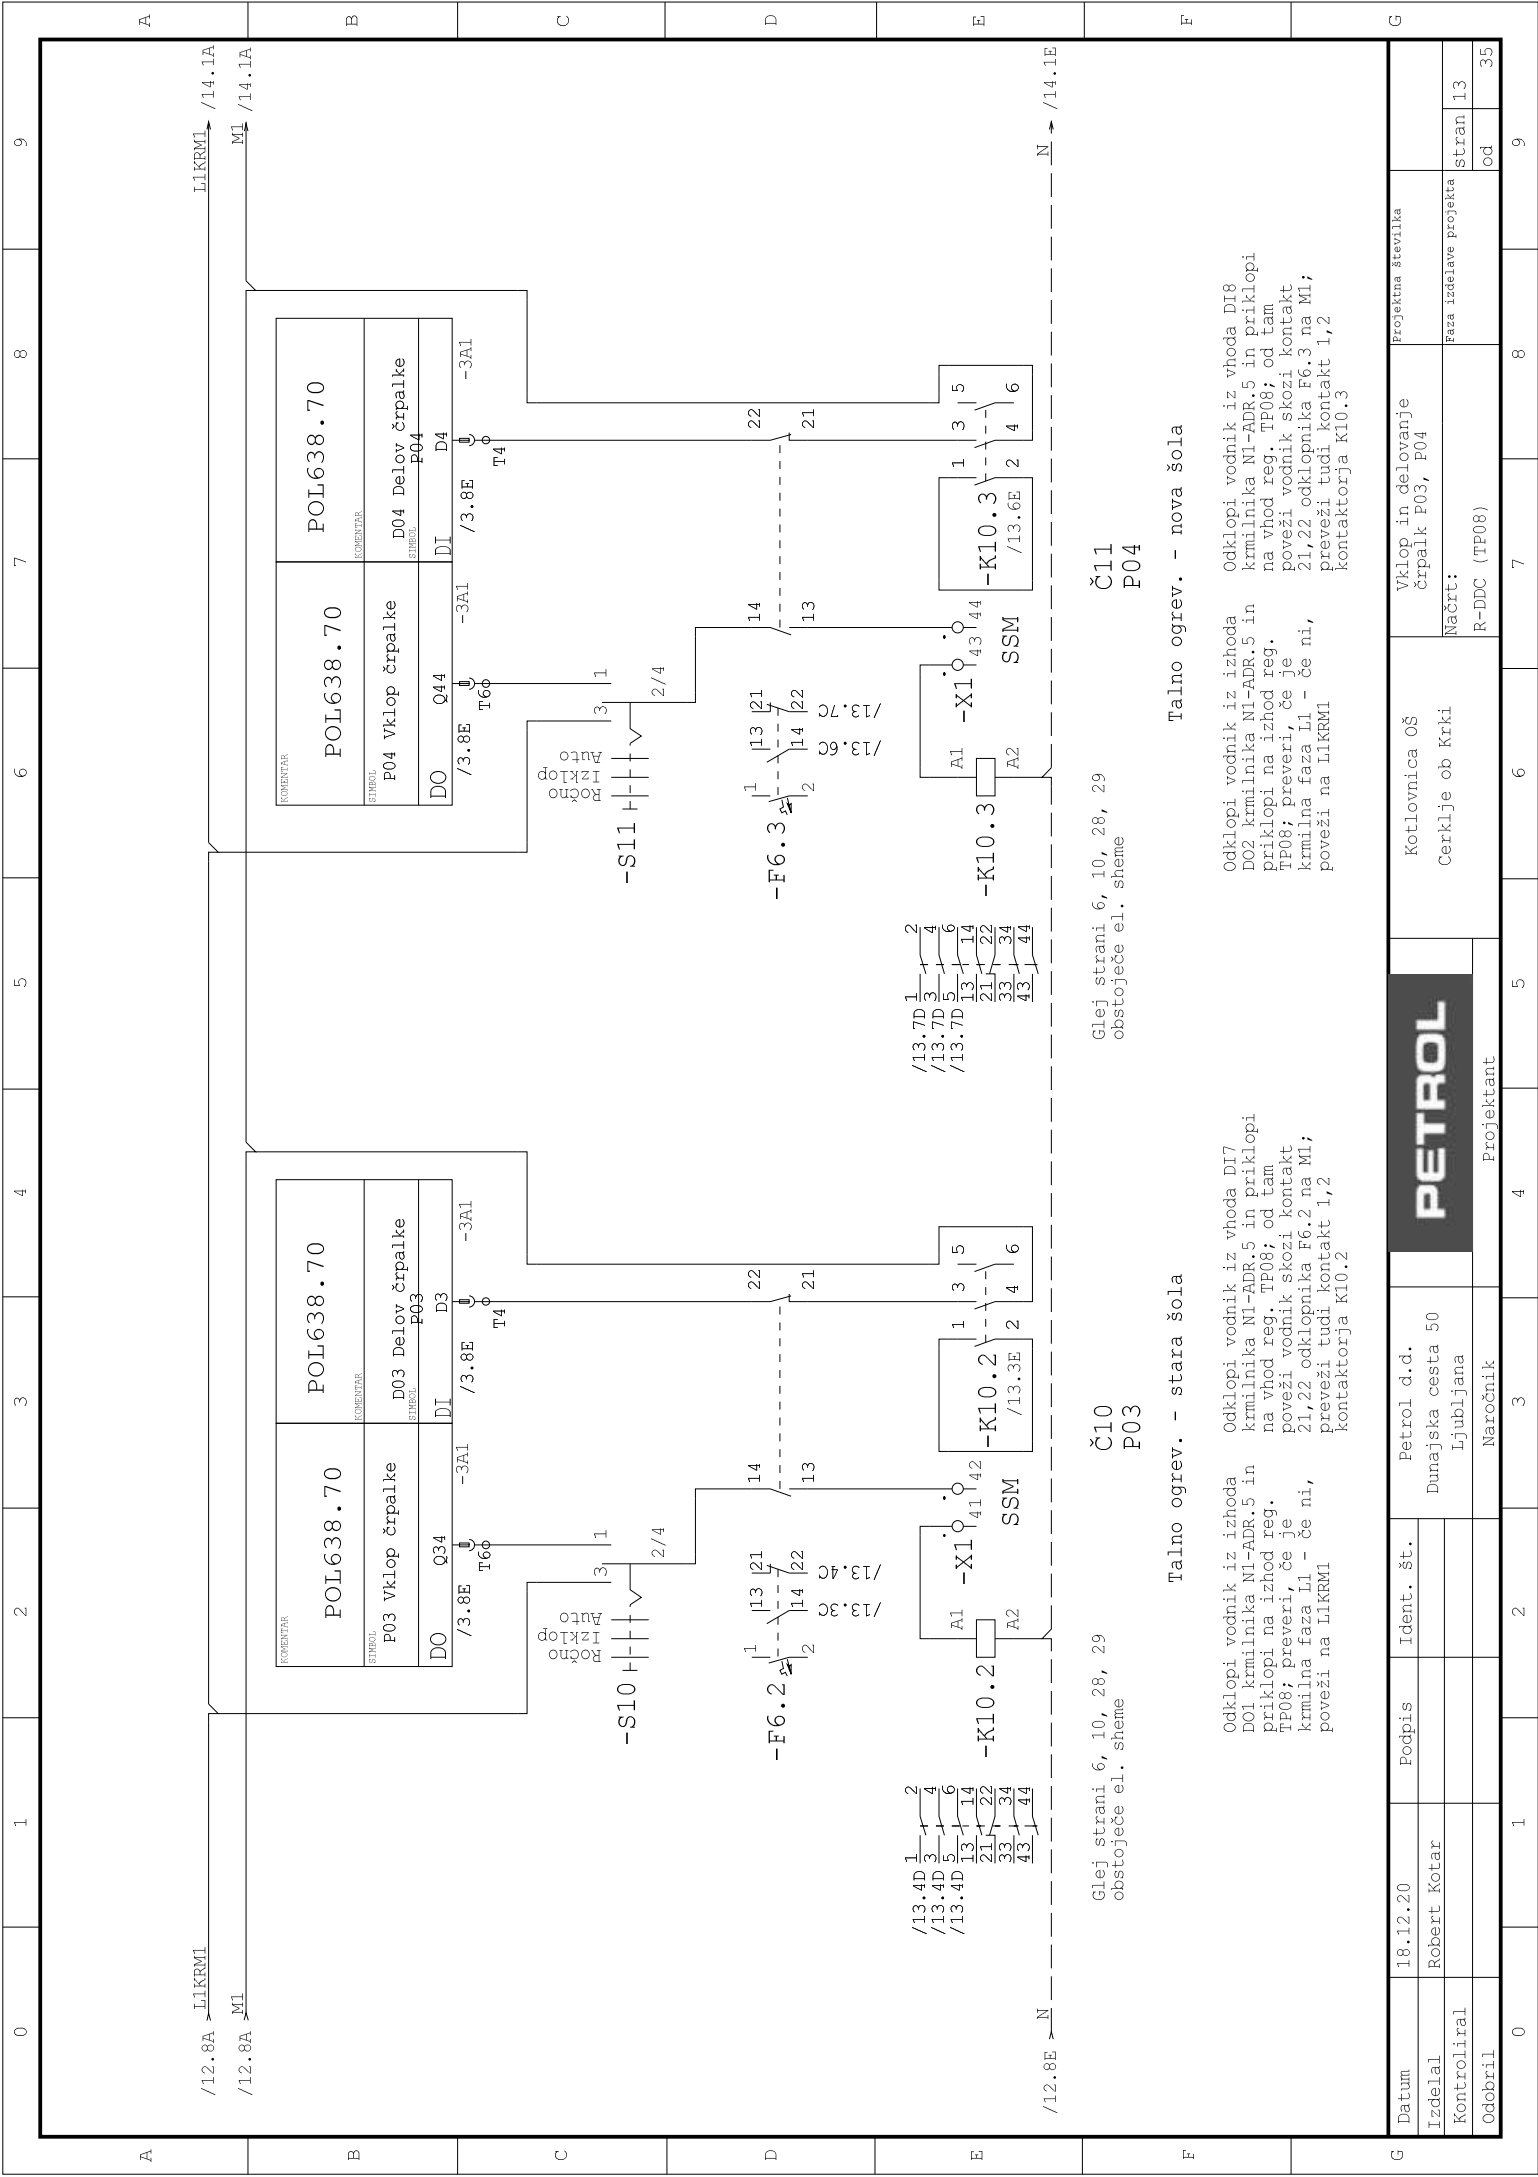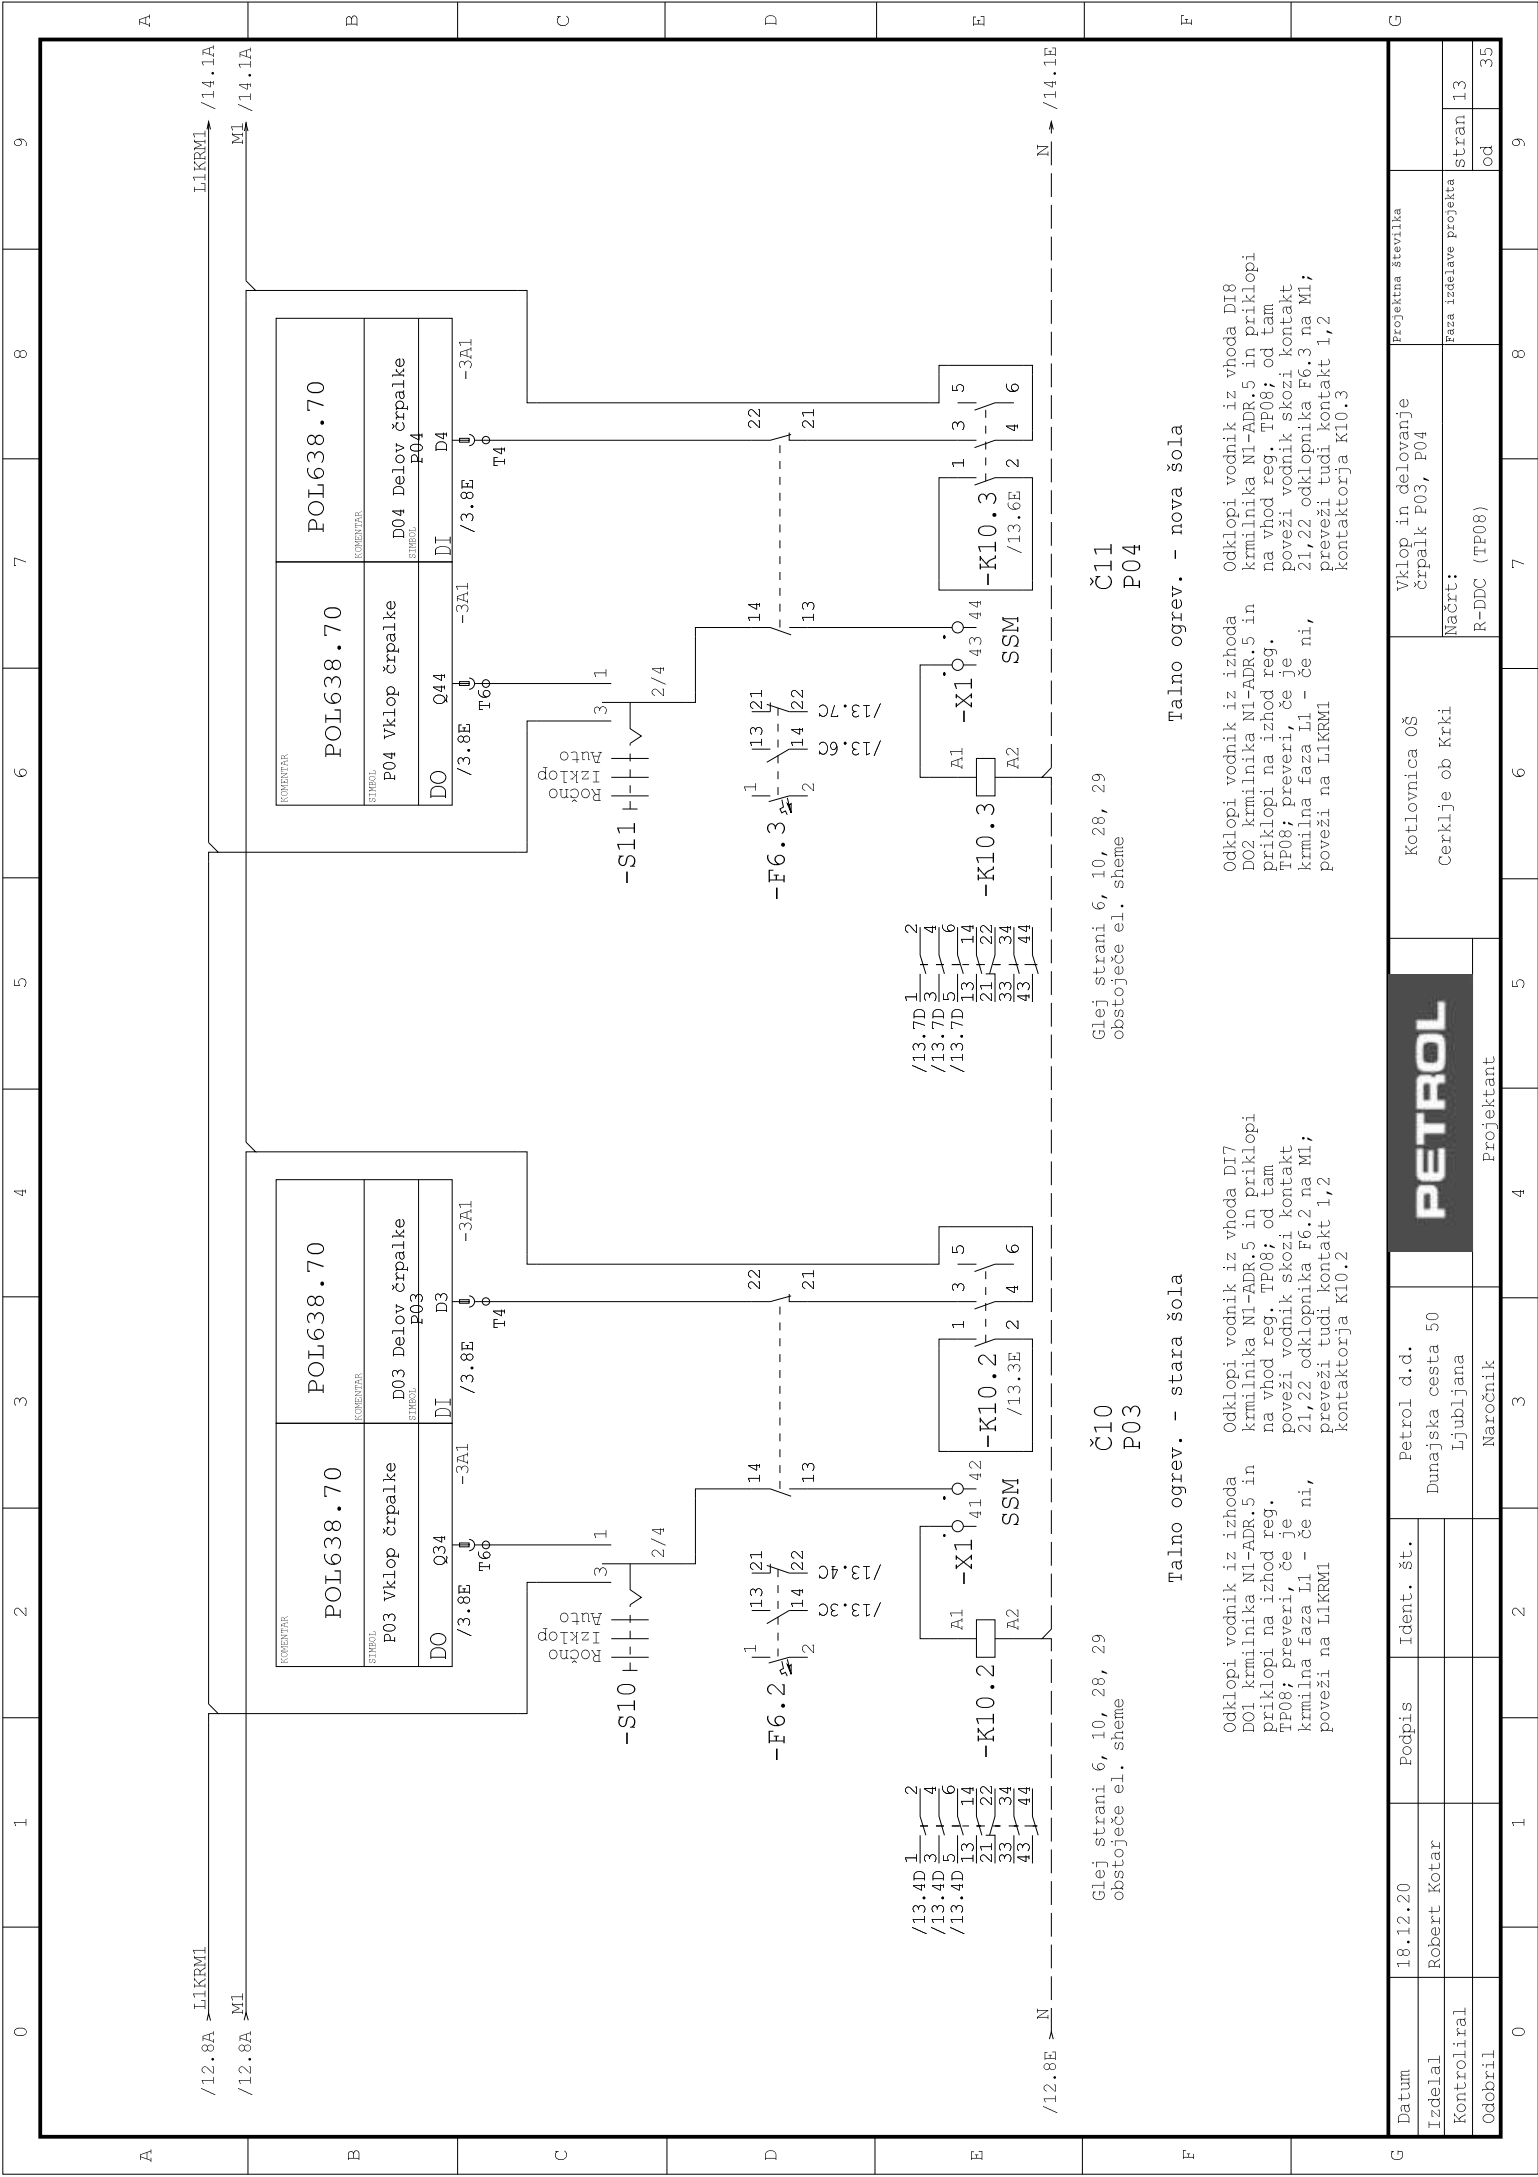


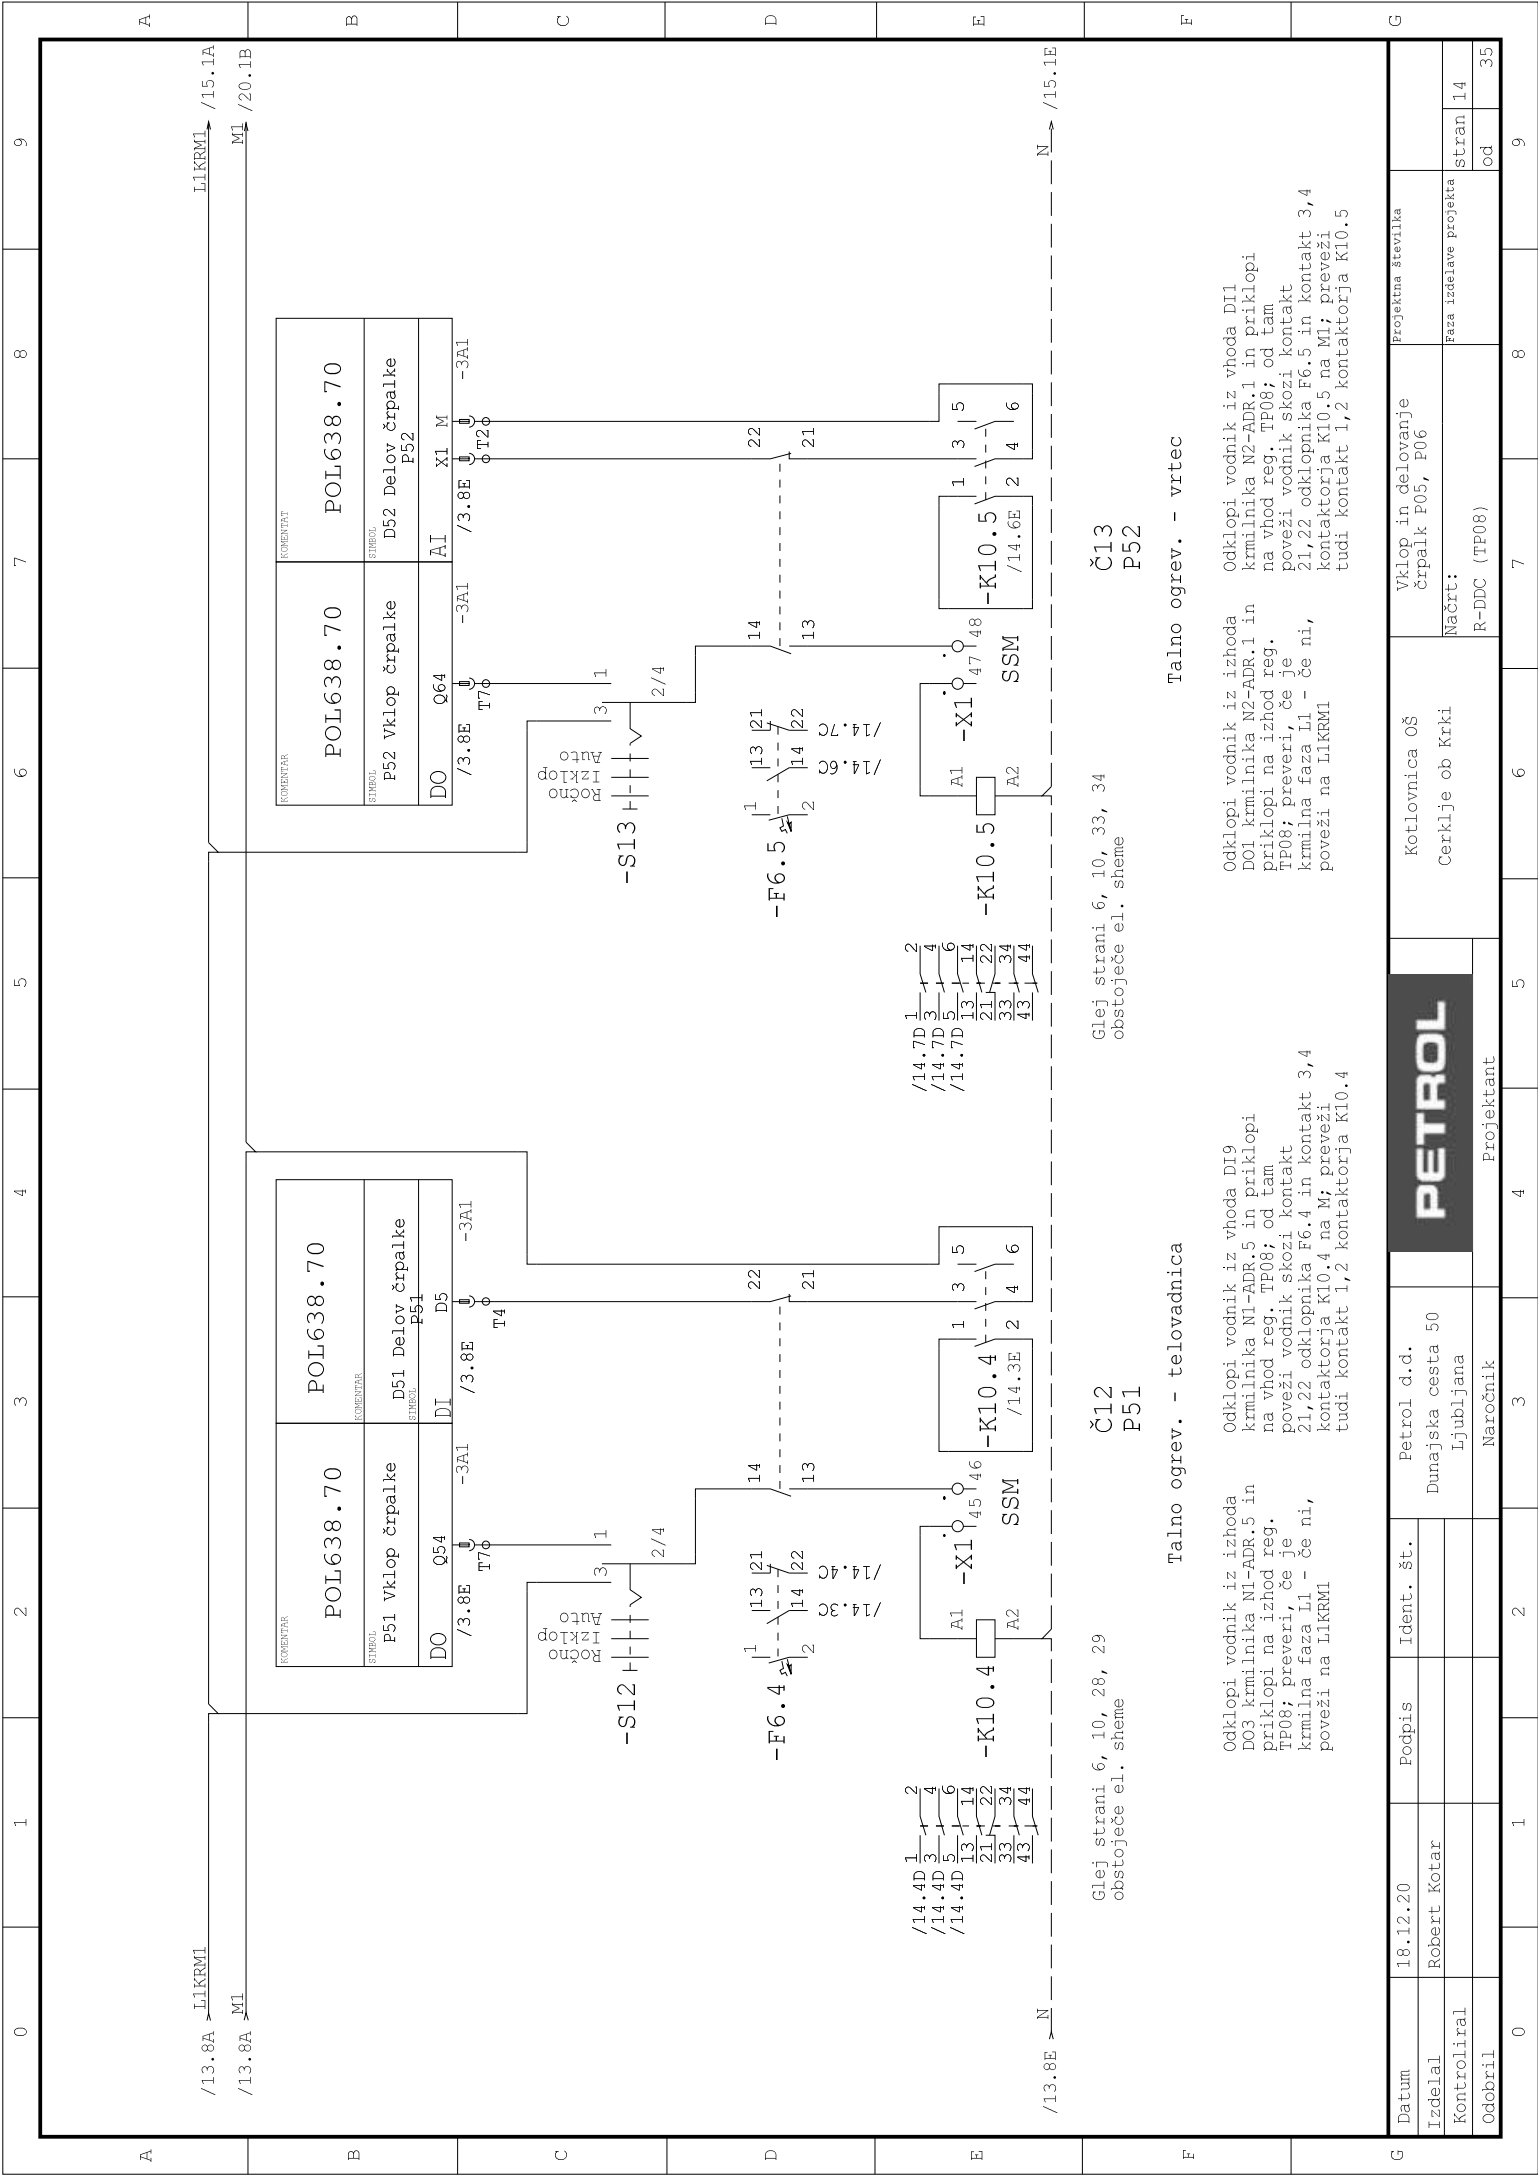



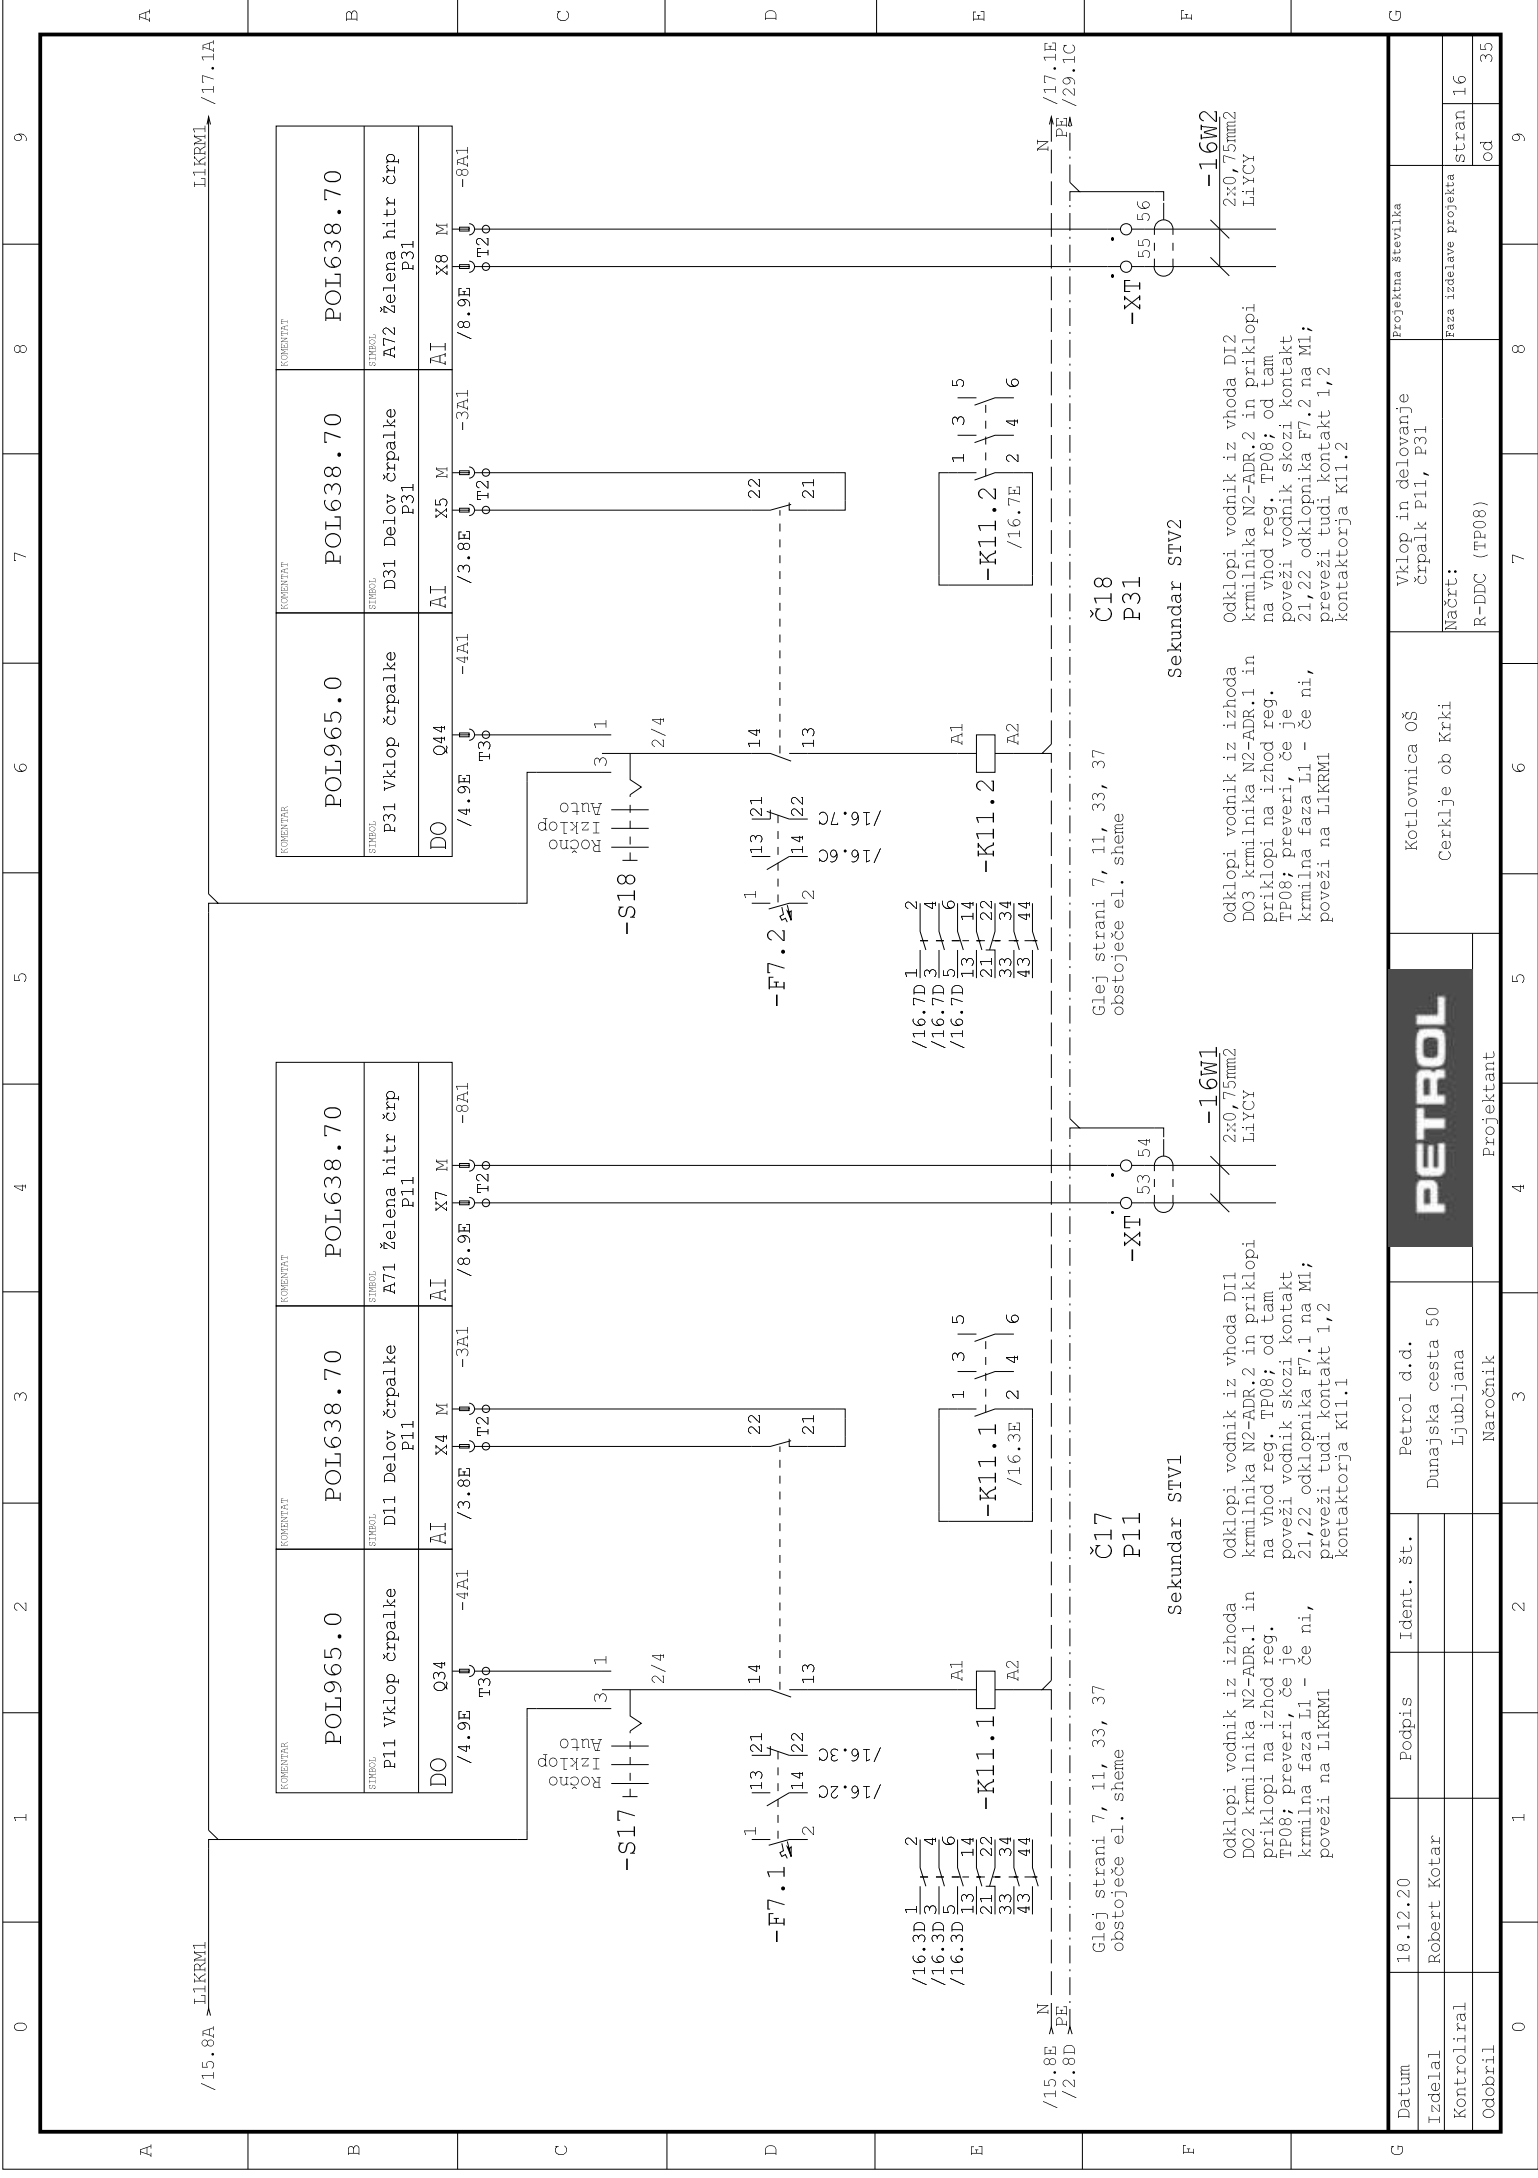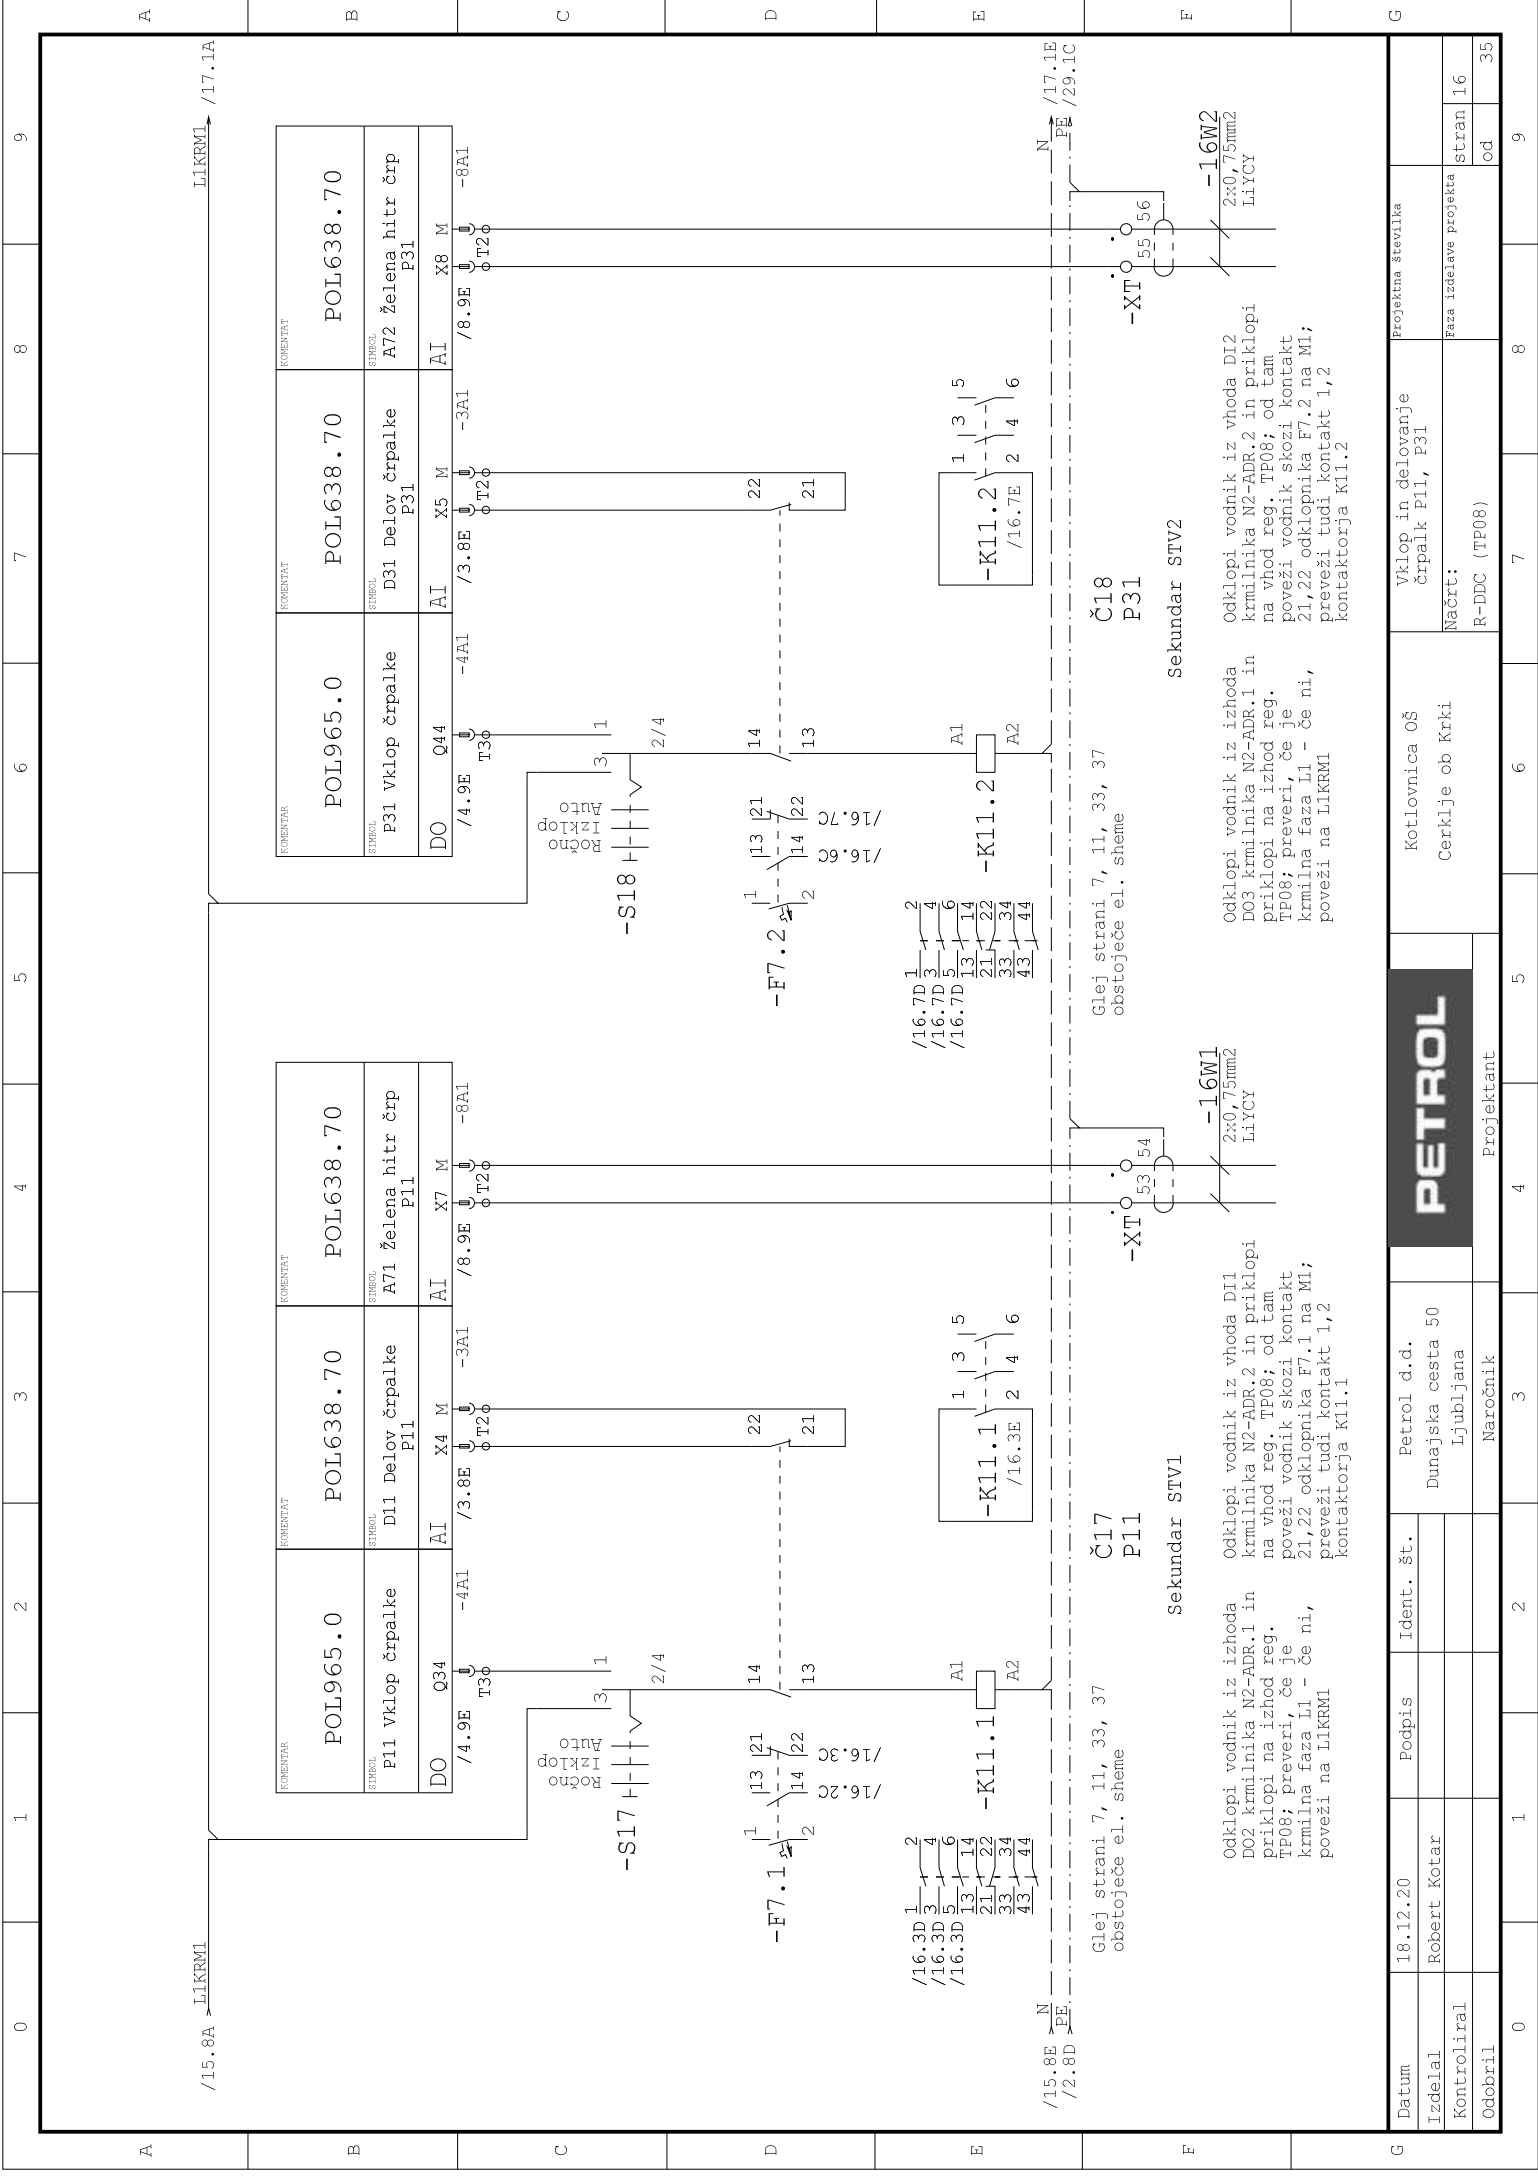




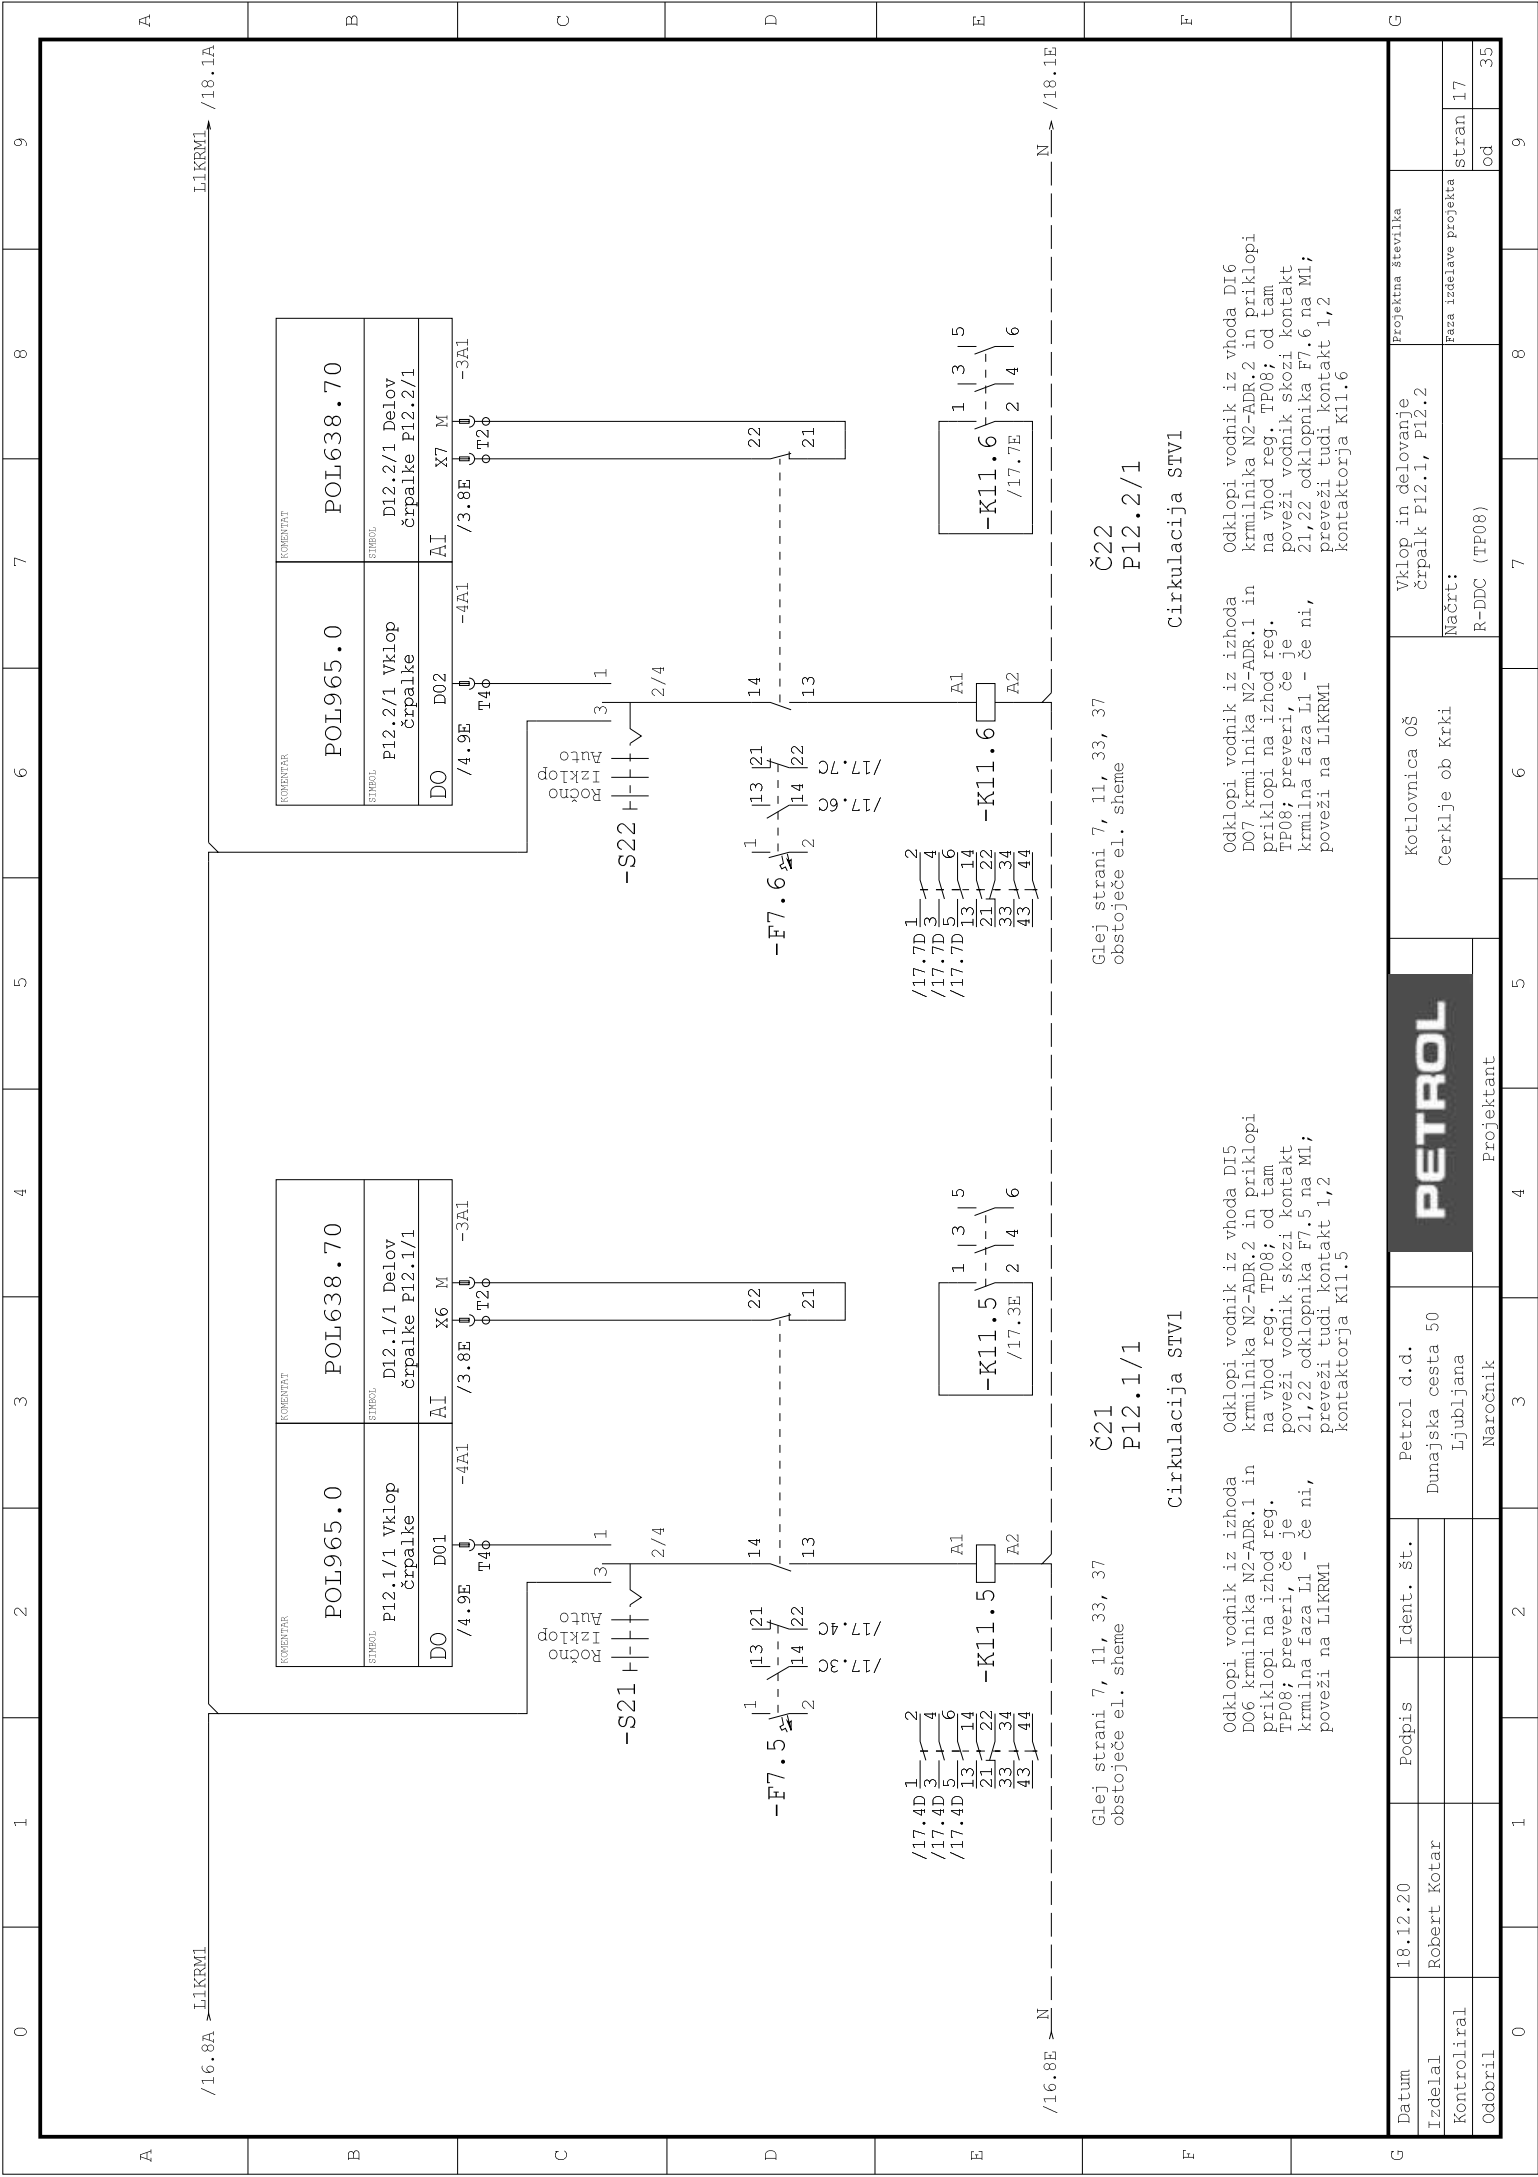






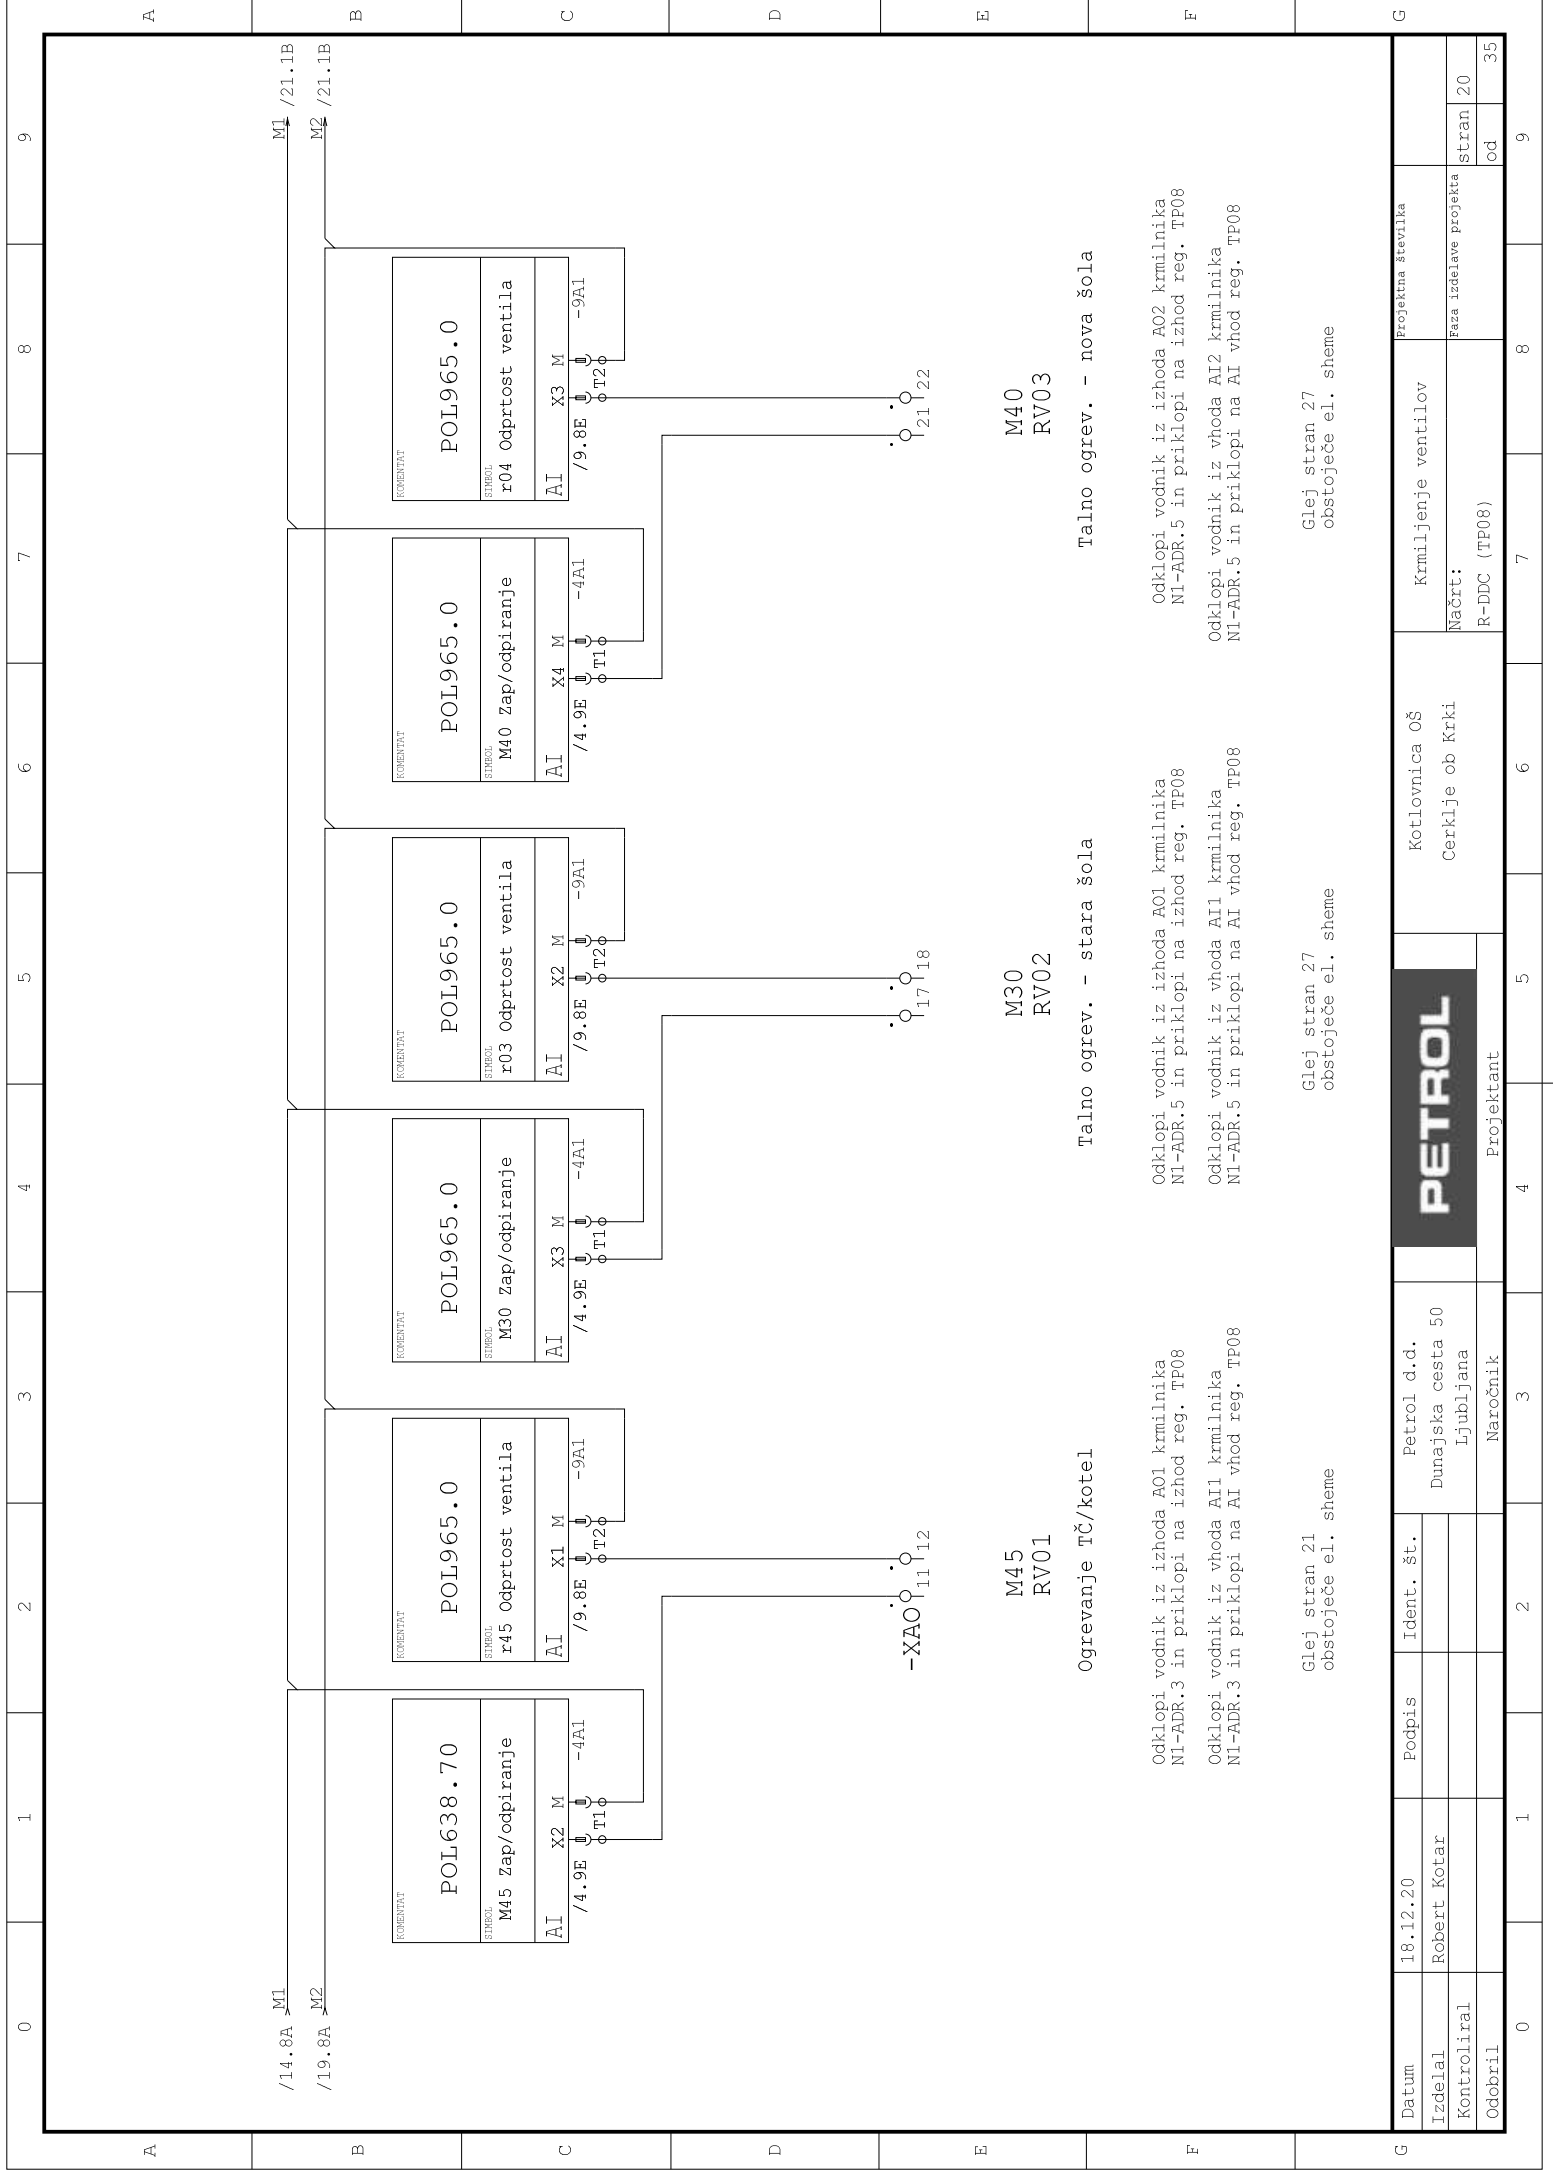



	0	1	2	3	4	5	6	7	8	9
A										
B										
C										
D										
E										
F										
G										
		/20.8B		M1		/22.1B				
		/20.8B		M2		/22.1B				

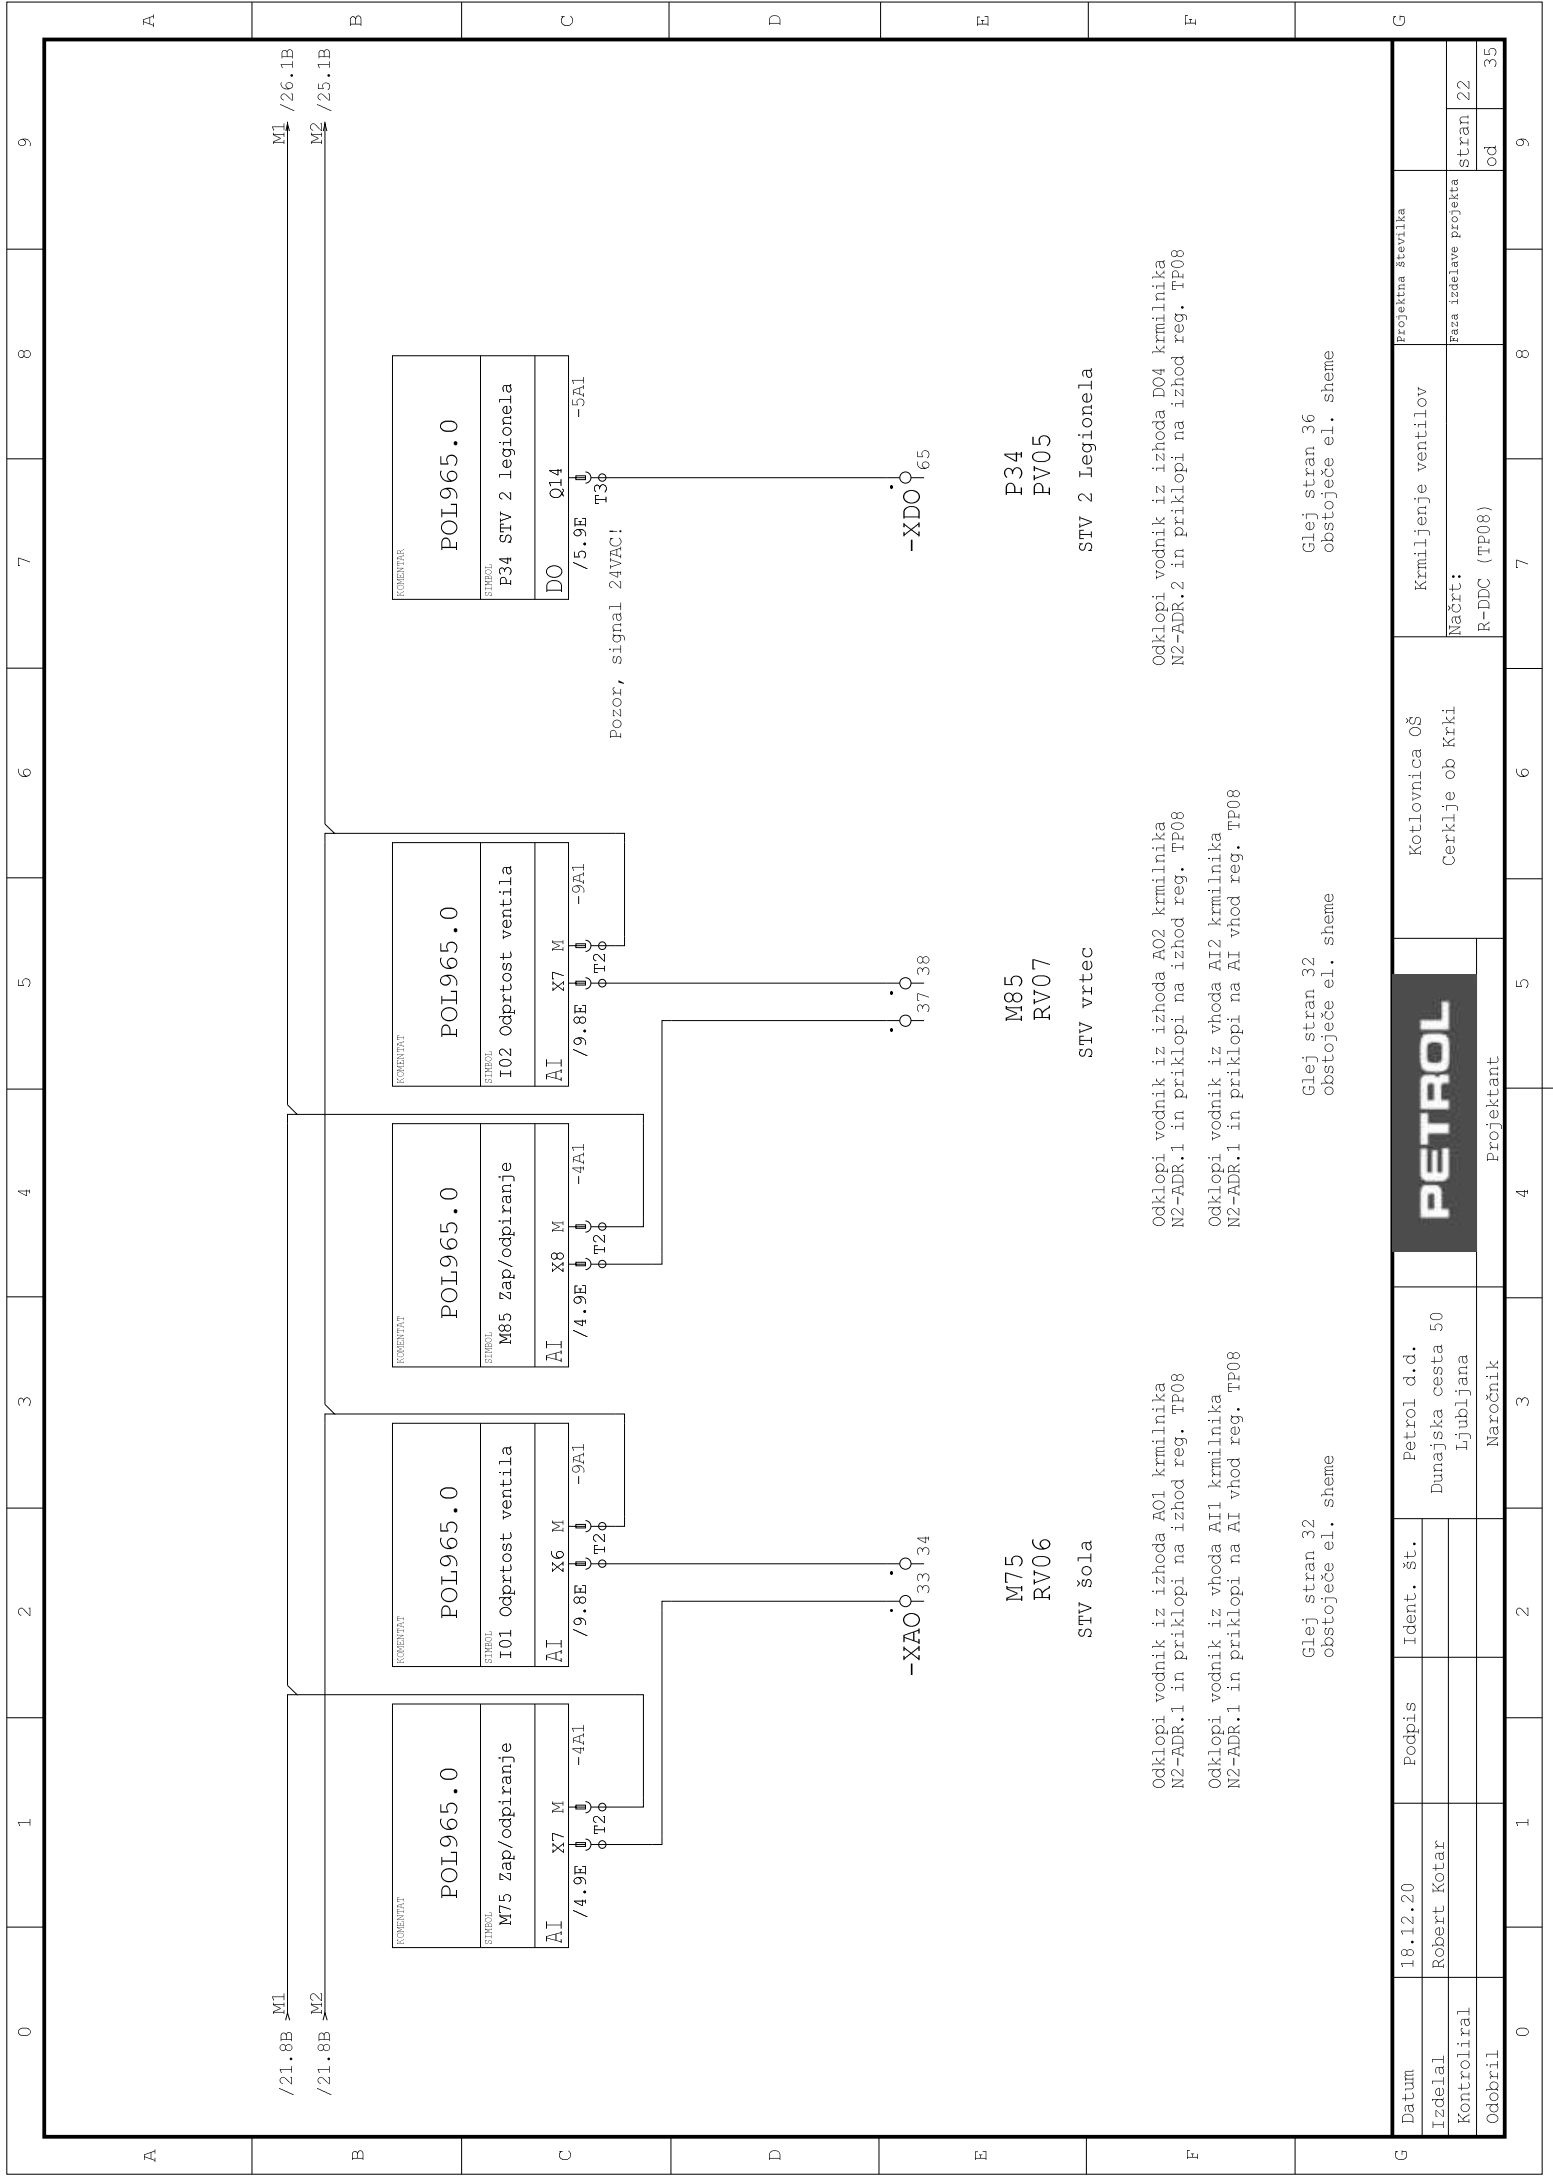

[illegible]

[illegible]



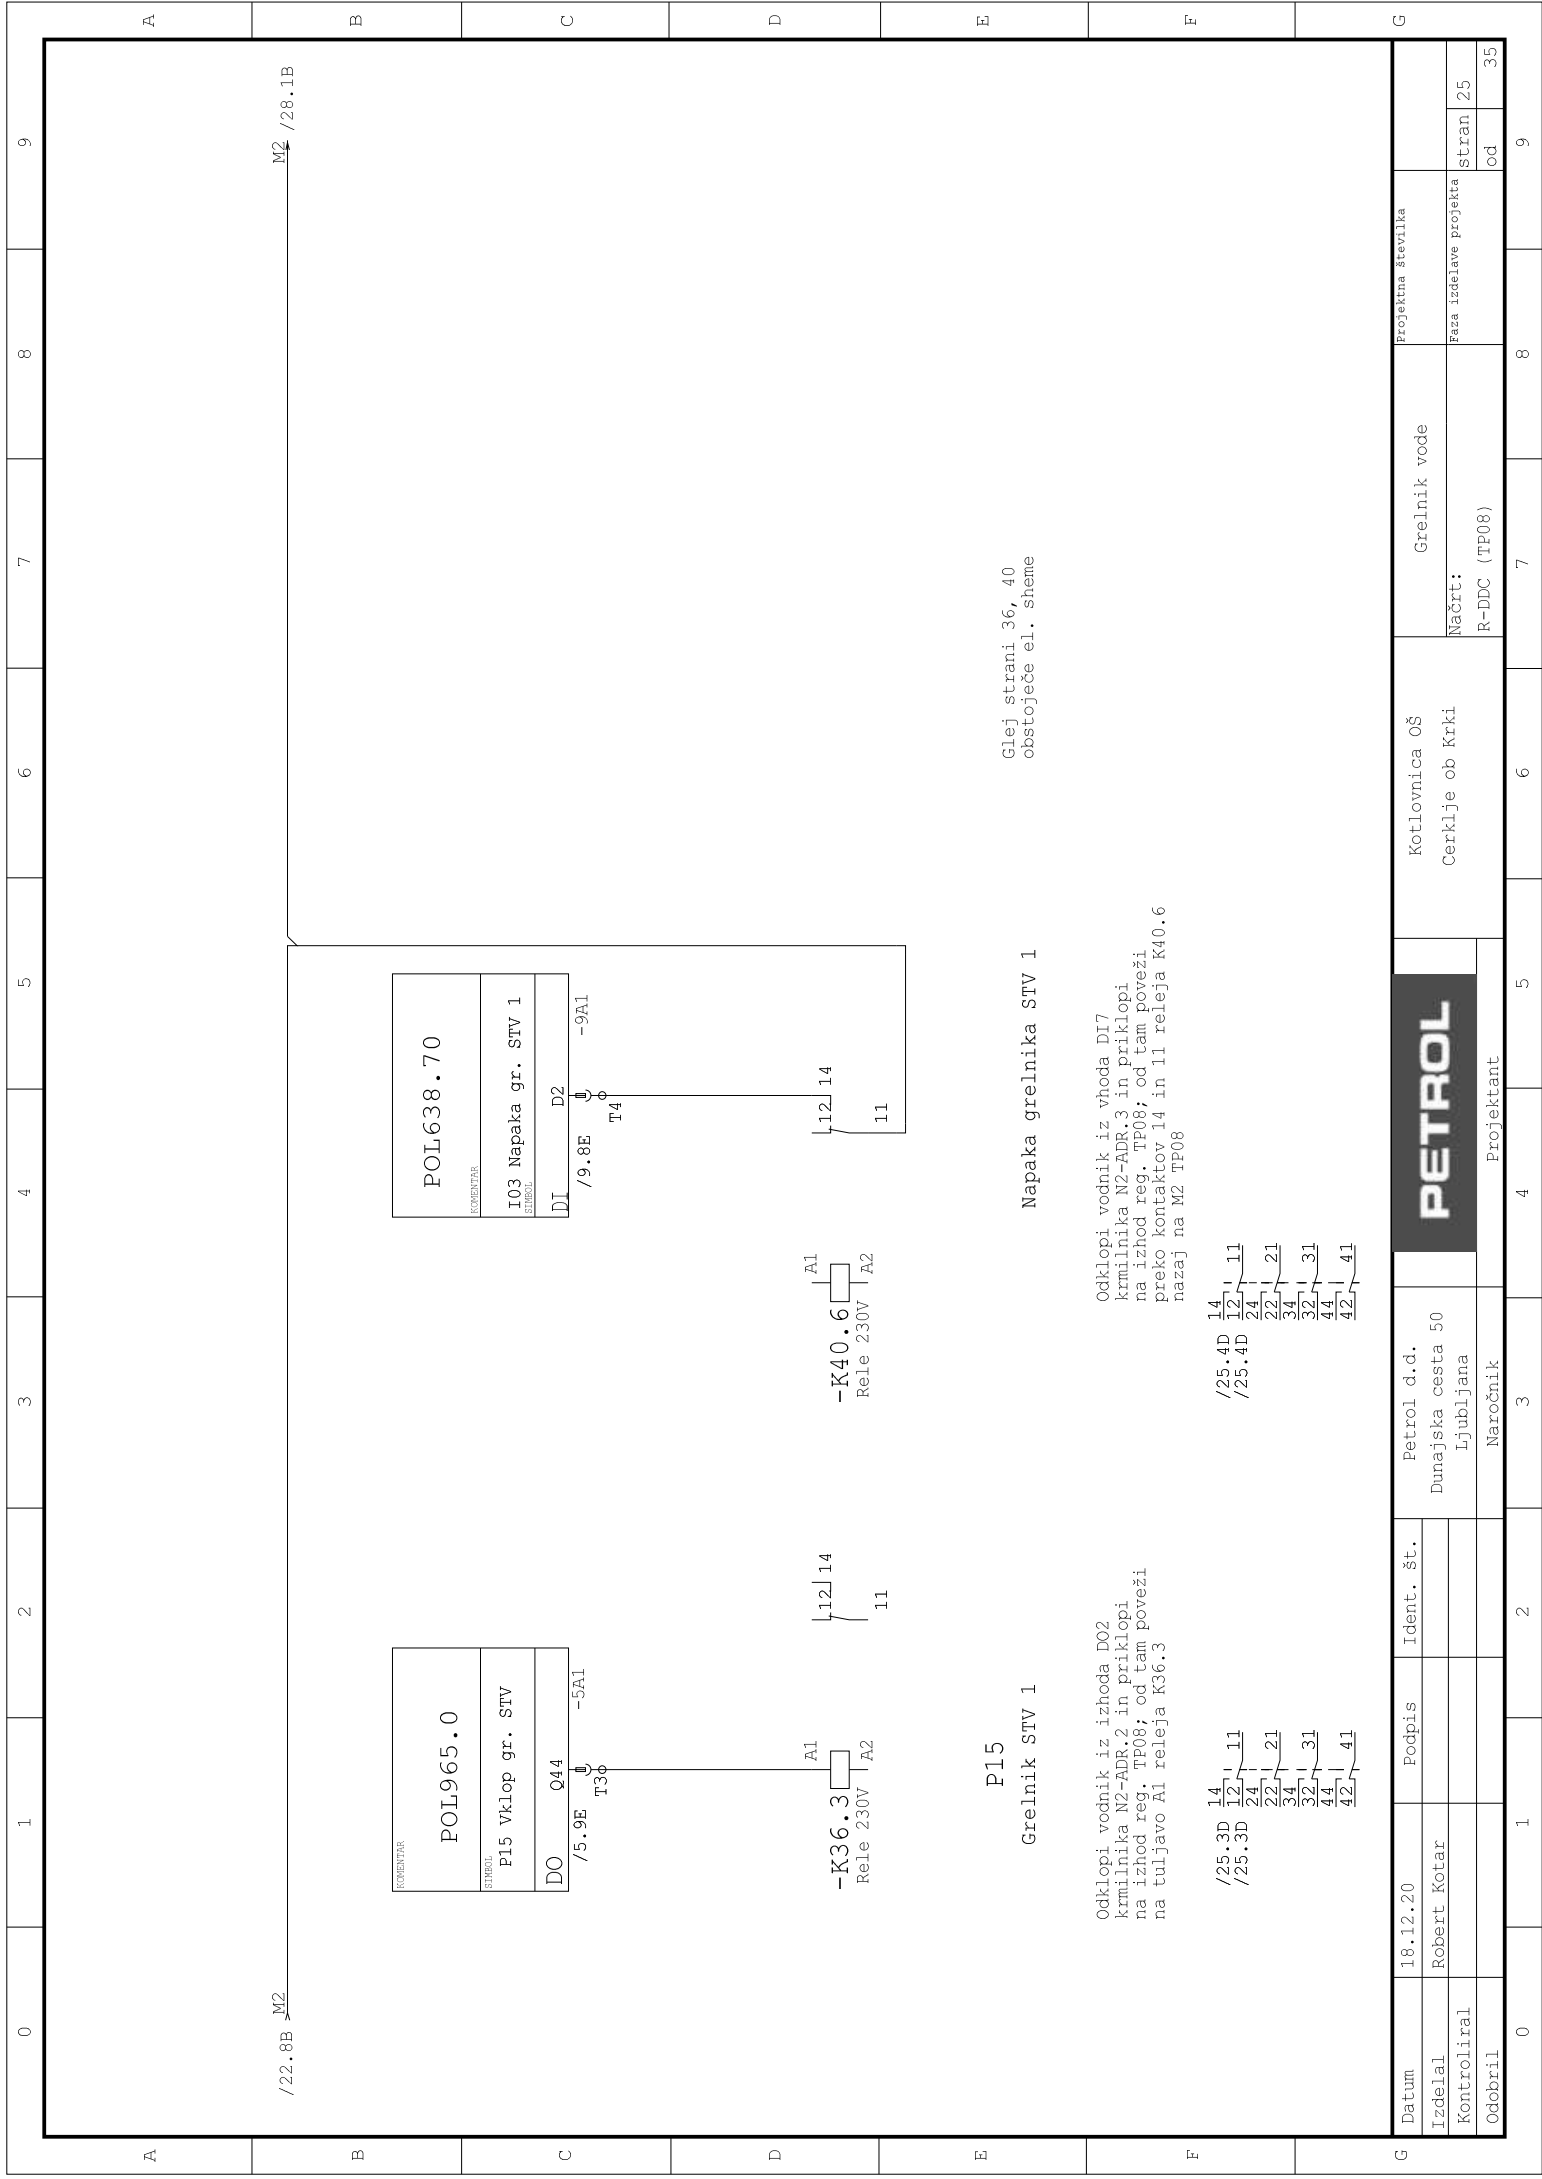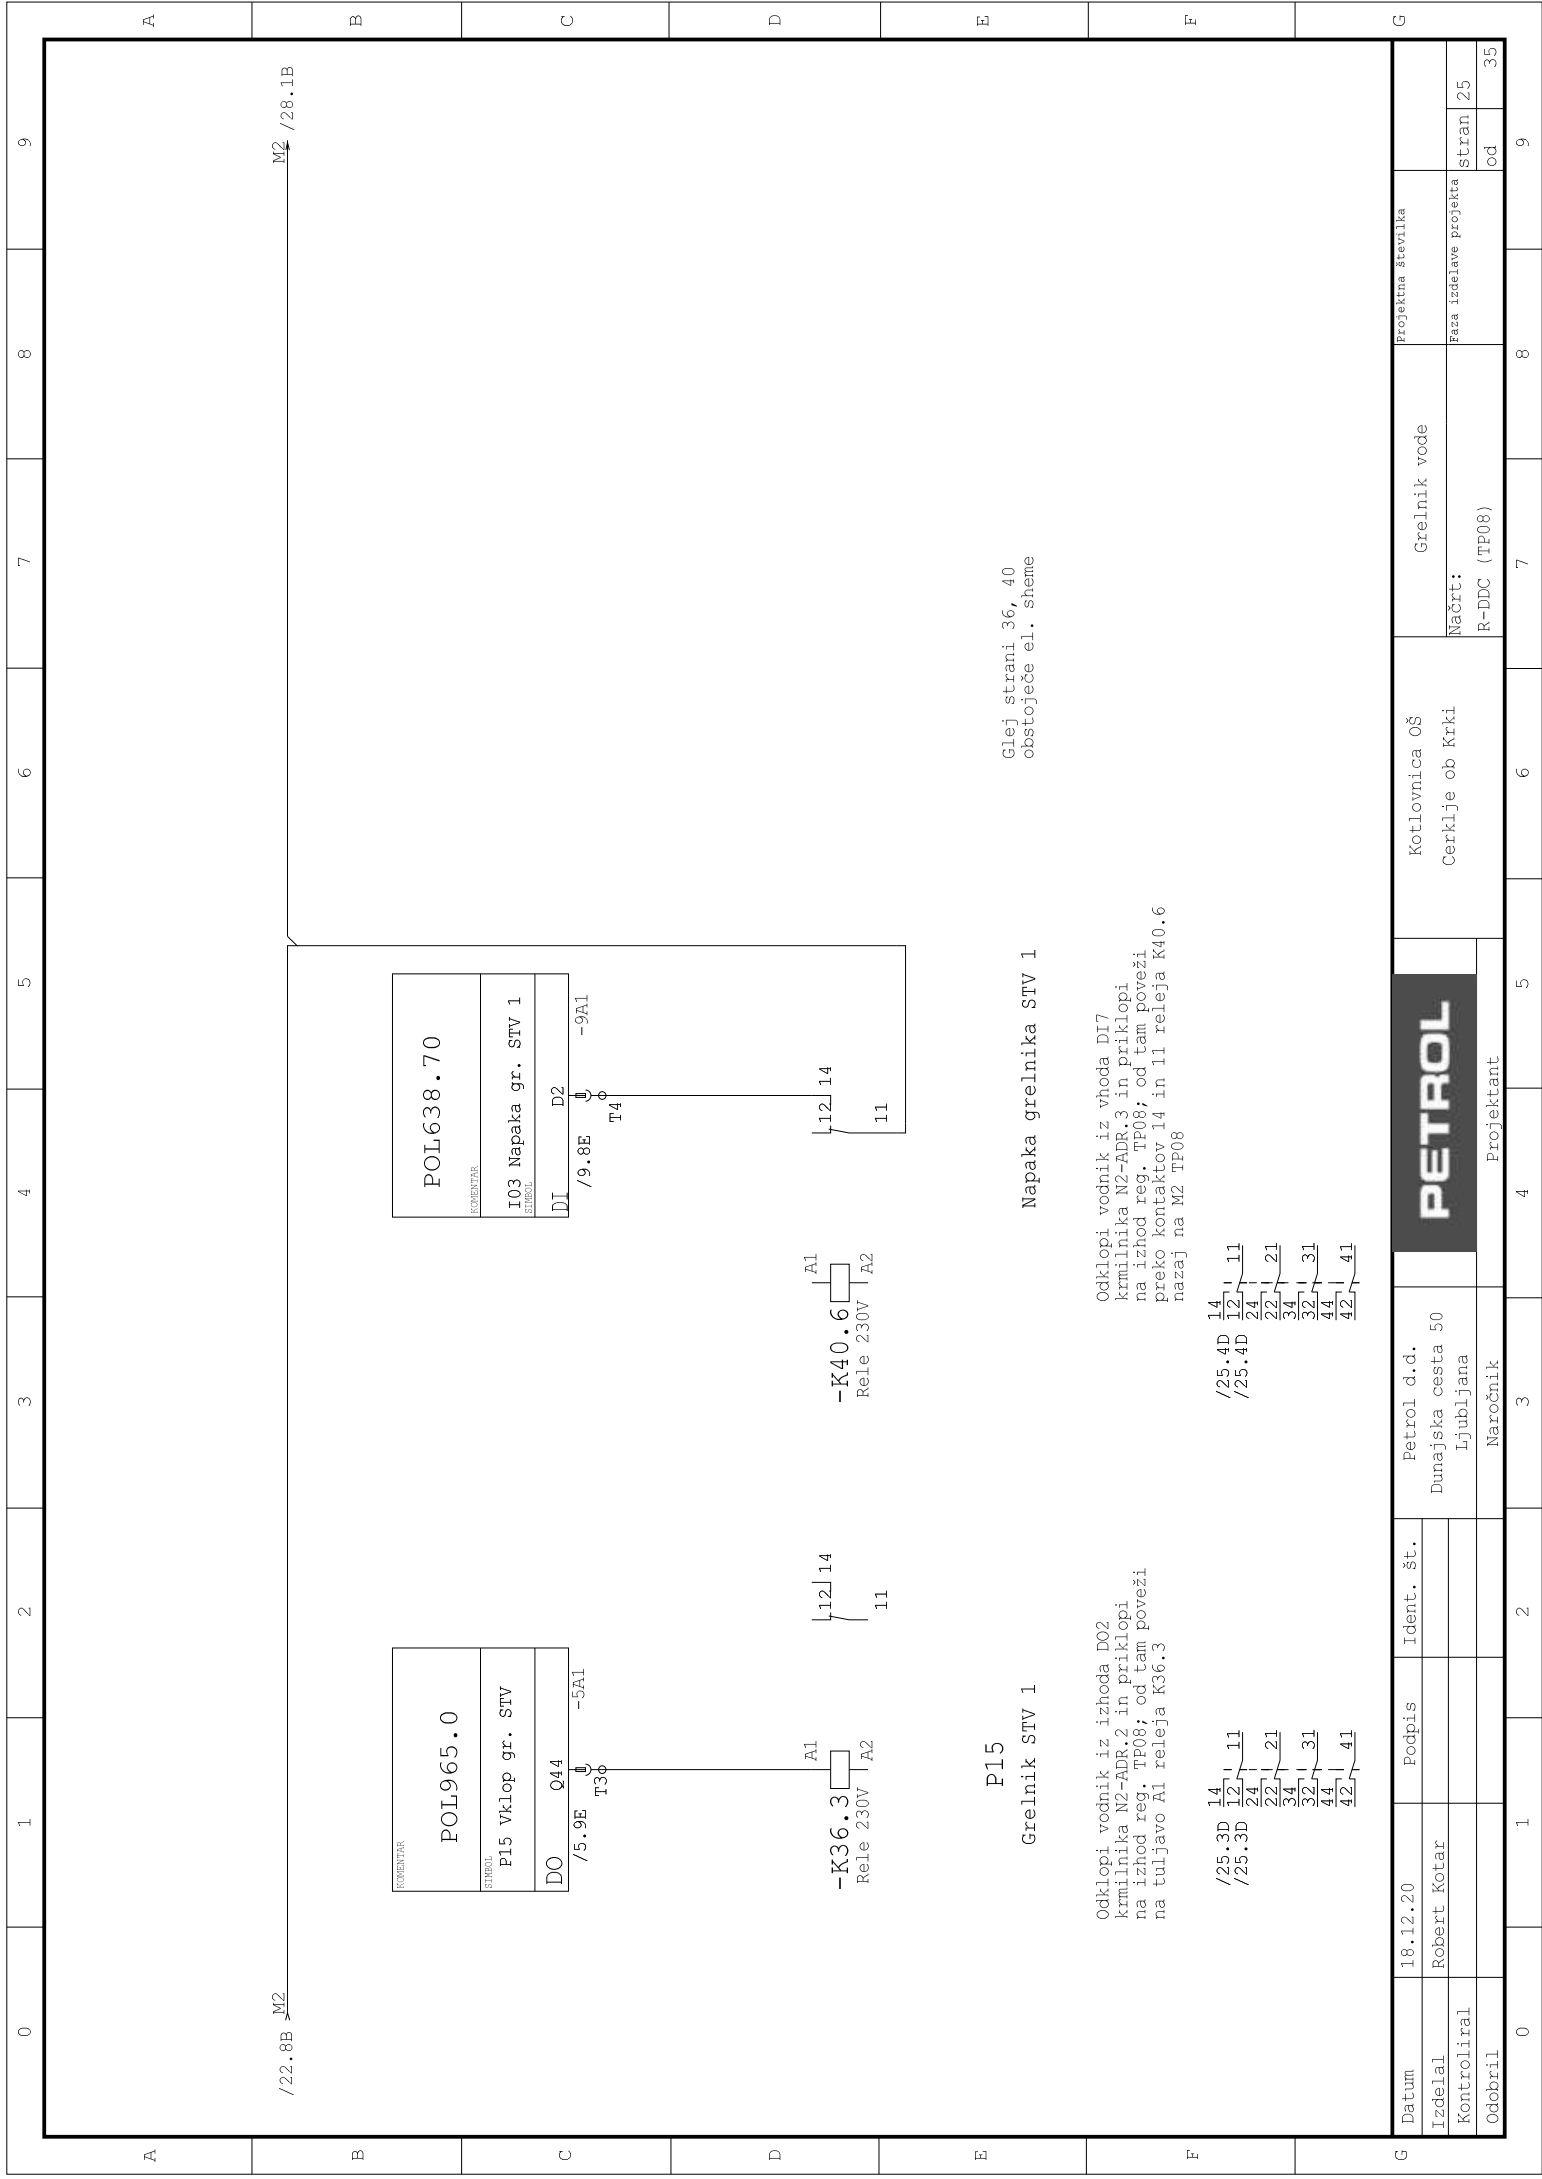

Datum	18.12.20	Podpis	Ident. št.	Petrol d.d. Dunajska cesta 50 Ljubljana	<div><b>PETROL</b></div>	Kotlovnica Oš Cerklje ob Krki	Grelnik vode	Projektna številka	
Izdela	Robert Kotar								
Kontrolliral							Nacrt:	Faza izdelave projekta	Stran 25
Odobril				Narocnik		Projektant	R-DDC (TP08)	od	35















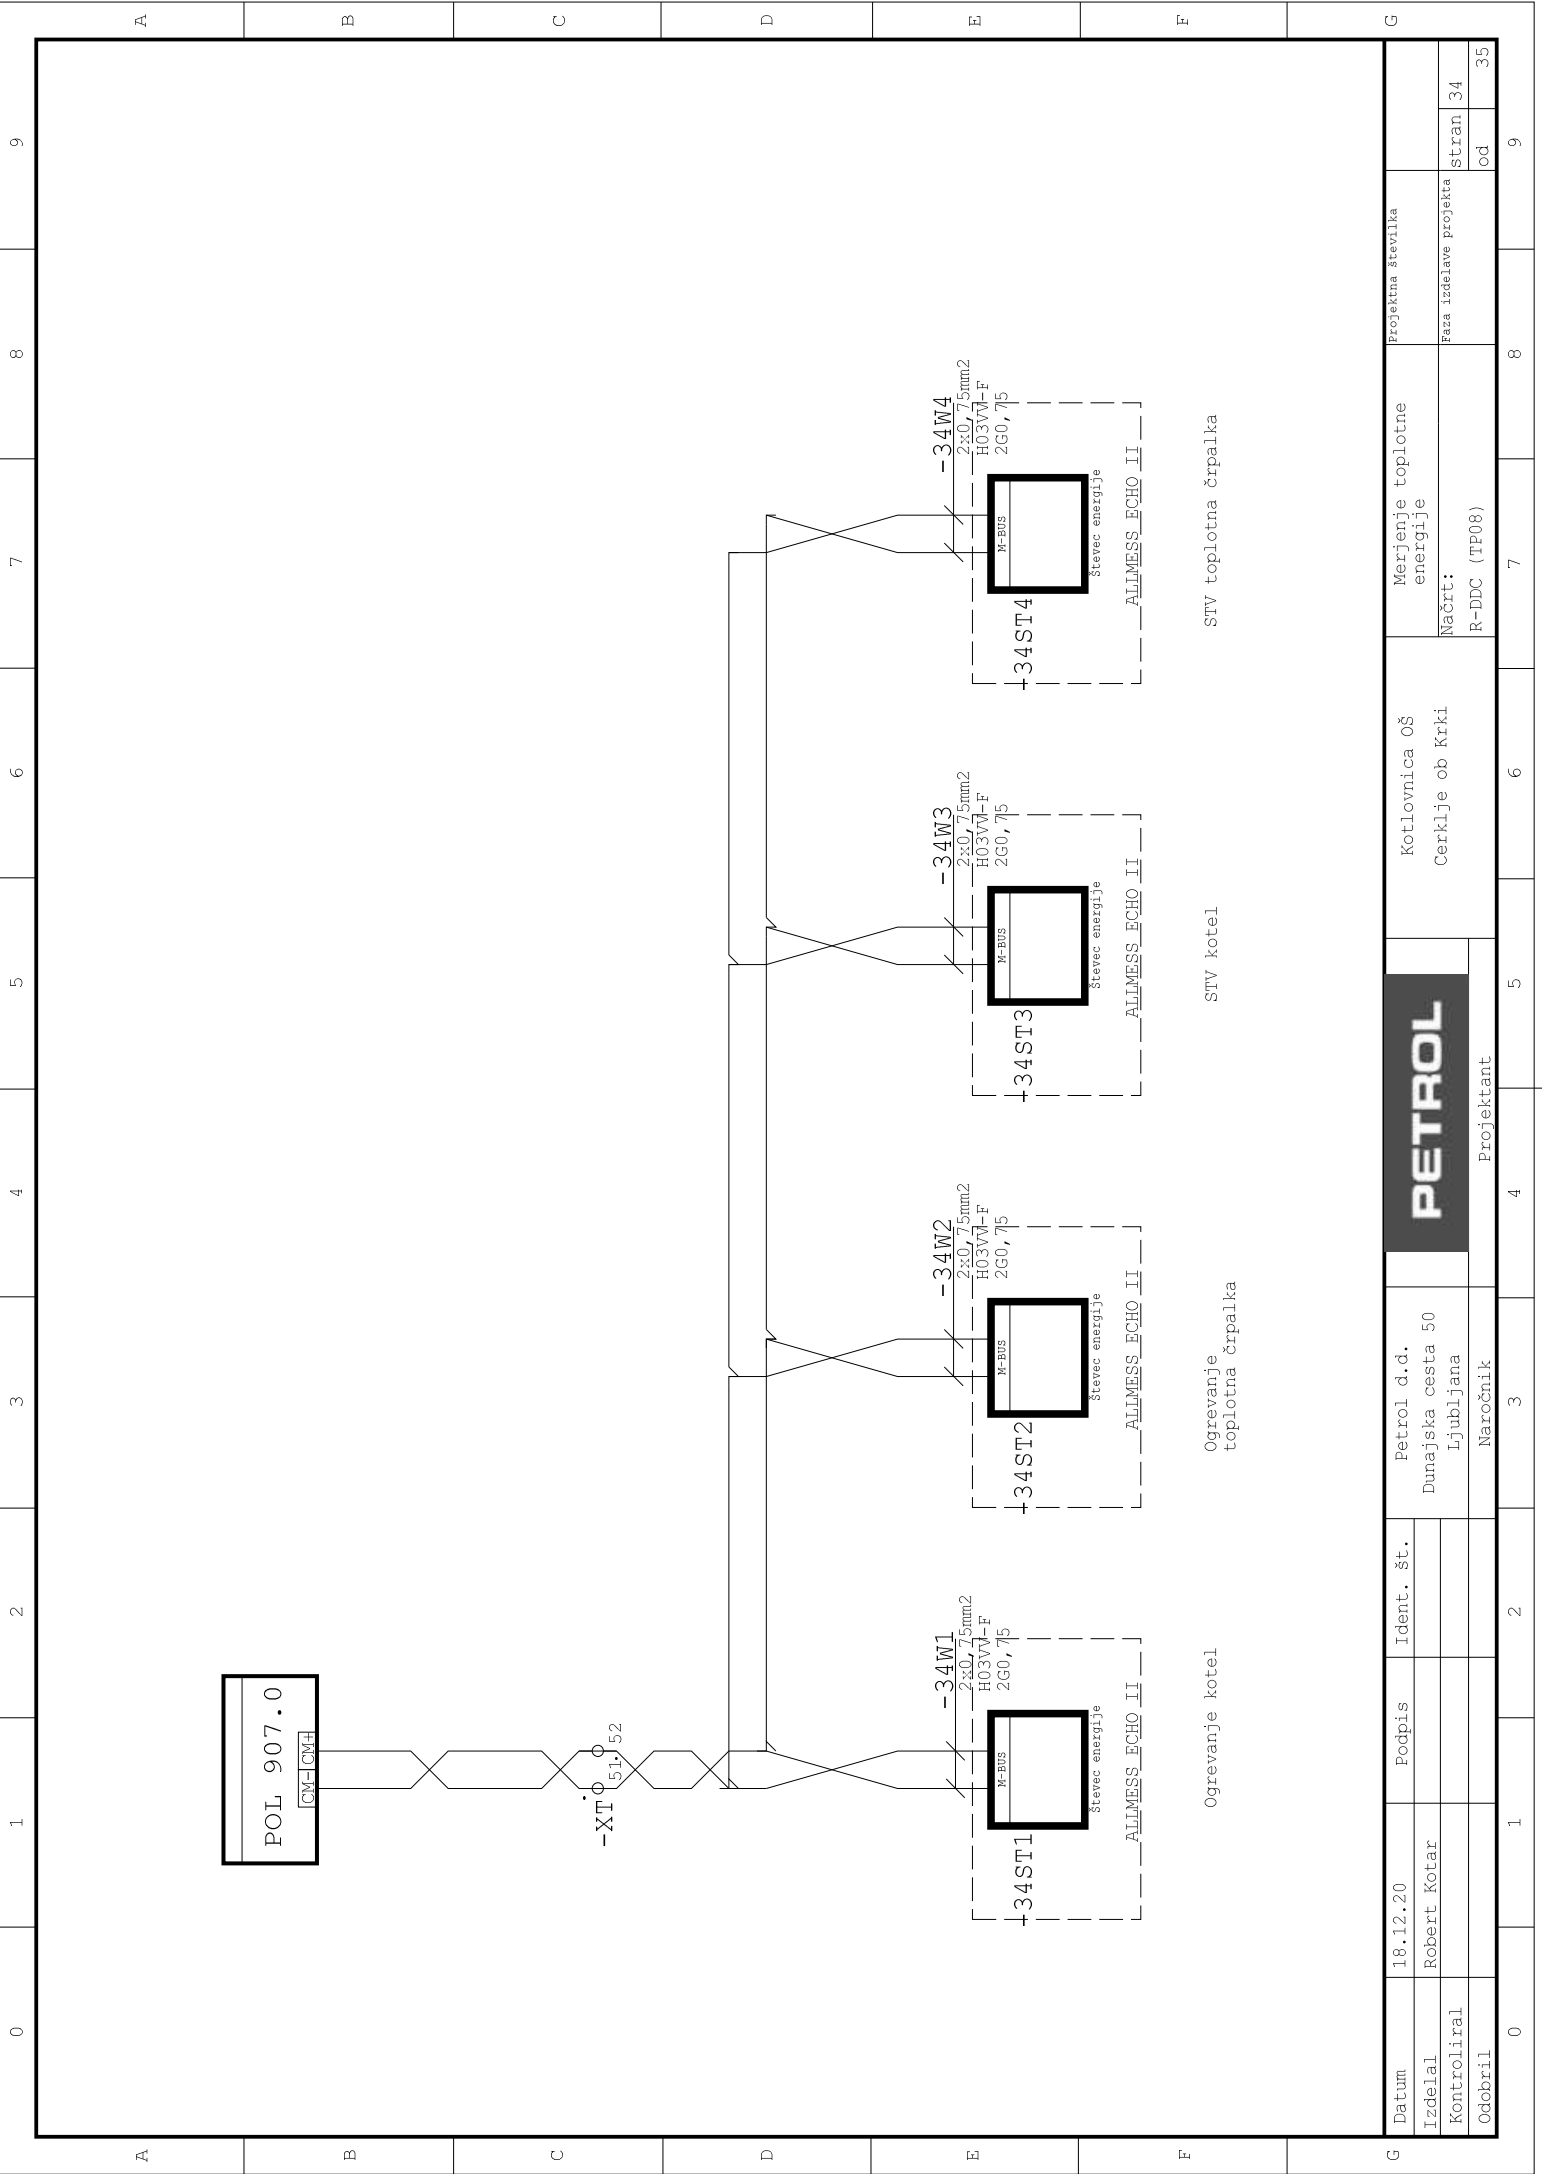

PETROL

Datum	18.12.20	Podpis	Ident. št.	Petrolo d.d.		Kotlovnica OŠ		Merjenje toplotne		Projektna številka	
Izdelal	Robert Kotar			Dunajska cesta 50		Cerklje ob Krki		energije		Faza izdelave projekta	
Kontroliral				Ljubljana				Načrt:		stran 34	
Odobril				Naročnik				R-BDC (TP08)		od	
0	1	2	3	4	5	6	7	8	9	35	

