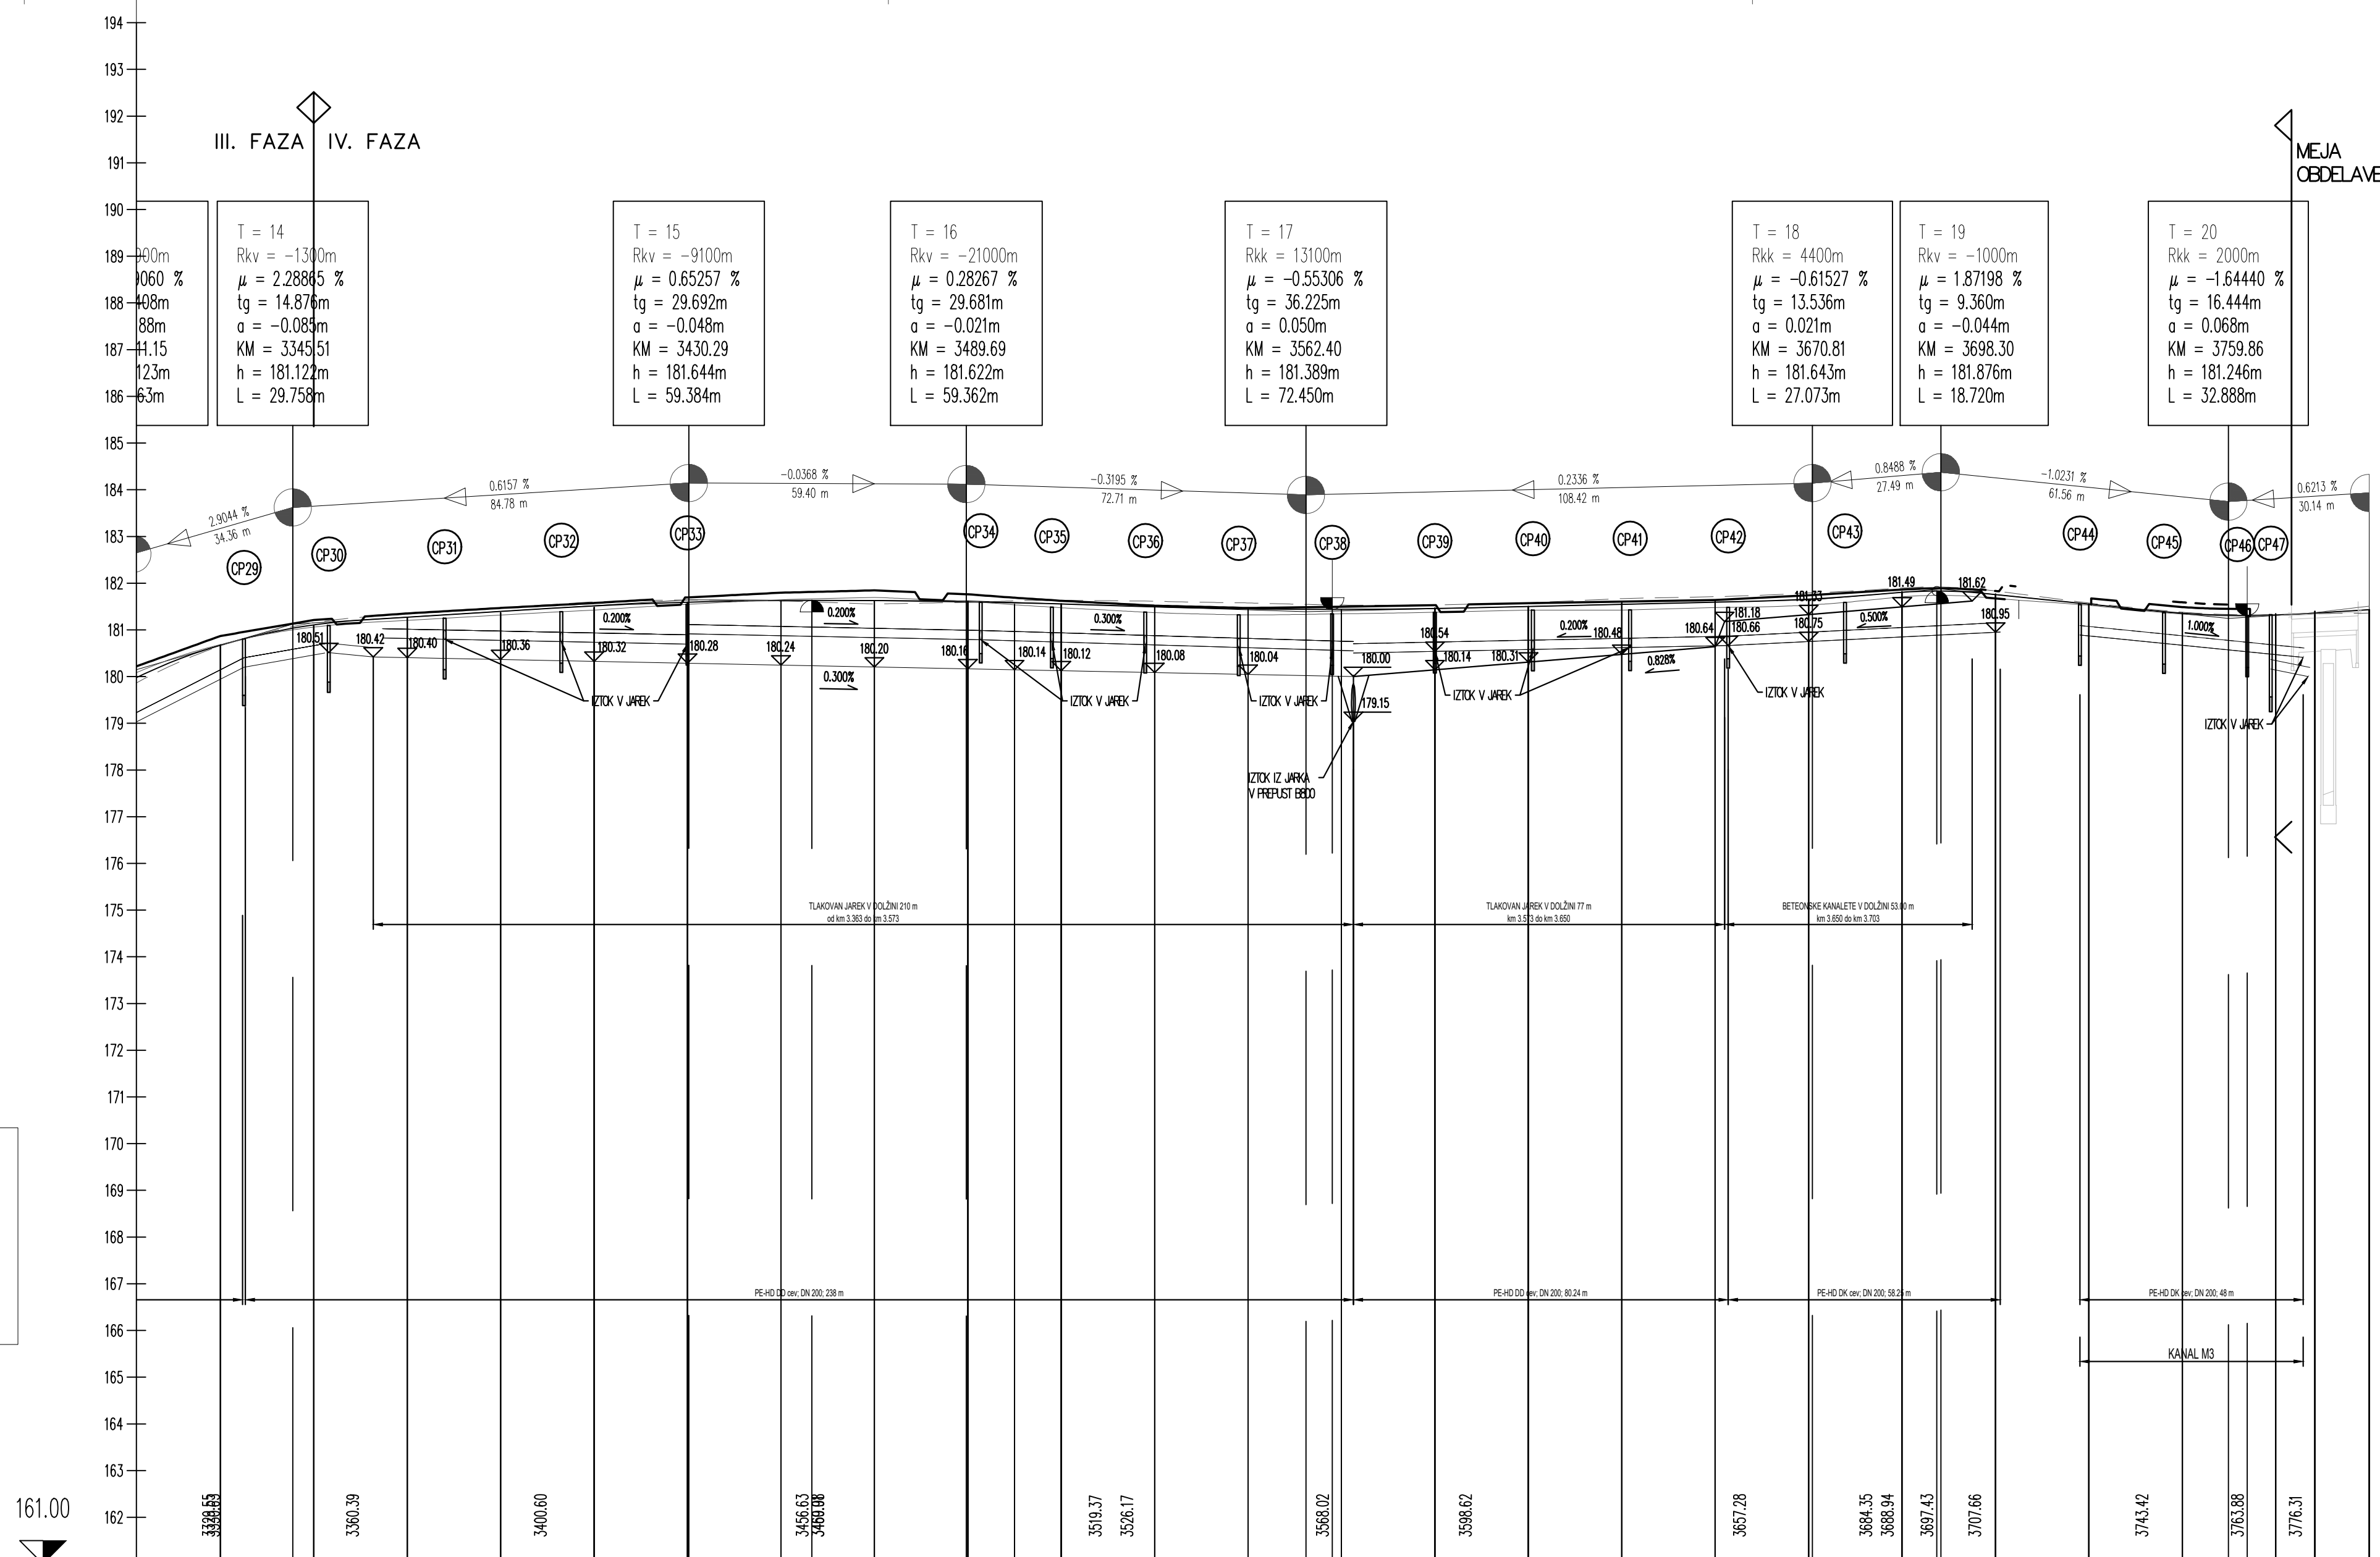

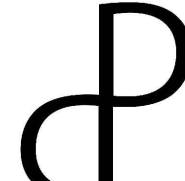


PROFIL-2: OS\_R  
MERILO 1:1000/100



Vzdolžni profil R3-676/2204  
Sp. Pohanca-Kapele  
LIST 2/2

OZNAKE PROFILOV	B	20.000	R39	20.000	R40	20.000	R41	20.000	R42	20.000	R43	20.000	R44	20.000	R45	20.000	R46	20.000	R47	20.000	R48	20.000	R49	20.000	R50	20.000	R51	20.000	R52	20.000	R53	20.000	R54	20.000	R55	20.000	R56	20.000	R57	20.000	R58	20.000	R59	20.000	R60	20.000	R61	20.000	R62	20.000	R63	20.000	R64	20.000	R65	20.000	R66	20.000	R67	20.000	R68	20.000	R69	20.000	R70	20.000	R71	20.000	R72	20.000	R73	20.000	R74	20.000	R75	20.000	R76	20.000	R77	20.000	R78	20.000	R79	20.000	R80	20.000	R81	20.000	R82	20.000	R83	20.000	R84	20.000	R85	20.000	R86	20.000	R87	20.000	R88	20.000	R89	20.000	R90	20.000	R91	20.000	R92	20.000	R93	20.000	R94	20.000	R95	20.000	R96	20.000	R97	20.000	R98	20.000	R99	20.000	R100	20.000	R101	20.000	R102	20.000	R103	20.000	R104	20.000	R105	20.000	R106	20.000	R107	20.000	R108	20.000	R109	20.000	R110	20.000	R111	20.000	R112	20.000	R113	20.000	R114	20.000	R115	20.000	R116	20.000	R117	20.000	R118	20.000	R119	20.000	R120	20.000	R121	20.000	R122	20.000	R123	20.000	R124	20.000	R125	20.000	R126	20.000	R127	20.000	R128	20.000	R129	20.000	R130	20.000	R131	20.000	R132	20.000	R133	20.000	R134	20.000	R135	20.000	R136	20.000	R137	20.000	R138	20.000	R139	20.000	R140	20.000	R141	20.000	R142	20.000	R143	20.000	R144	20.000	R145	20.000	R146	20.000	R147	20.000	R148	20.000	R149	20.000	R150	20.000	R151	20.000	R152	20.000	R153	20.000	R154	20.000	R155	20.000	R156	20.000	R157	20.000	R158	20.000	R159	20.000	R160	20.000	R161	20.000	R162	20.000	R163	20.000	R164	20.000	R165	20.000	R166	20.000	R167	--------	------	--------	------	--------	--------

 <p>OBČINA BREŽICE</p>		Investor: Občina Brežice, Cesta prvih borcev 18, 8250 Brežice			
Naslov projekta/Objekt: Izgradnja pločnika in AP ob LC 024662 Glogov Brod-Dežno selo in ob cesti R3-676/2204 Sp.Pohanca-Kapele od km 2.590 do km 3.780					
 <p>DROMOS d.o.o.</p>		Št. projekta: D145		Vodja projekta: mag. Simona Maksimovič, u.d.i.g.	
		Št. nadb.: D145-2020		ID številka IZS: IZS G-3002	
		Vrsta naraba: Načrt s področja gradbeništva; Načrt izgradnje in rekonstrukcije pločnika		Pooblaščen interni: mag. Simona Maksimovič, u.d.i.g.	
Vrsta projekta: PZI		Merilo: 1:1000/100		Datum: December 2020	
Vešbina riše: Vzdolžni profil R3-676/2204 Sp. Pohanca-Kapele		Sodržatelj: Suzana Pandža Novak Damjan Gerjčevič, u.d.i.vki.			
Št. oddaje: 2204	Arhivna št.: 0013	Faza/objekt: 004.2101	Šifra priš.: G.142.2	Prostor za črtno kodo:	
				Št. priloge: G.142.2	