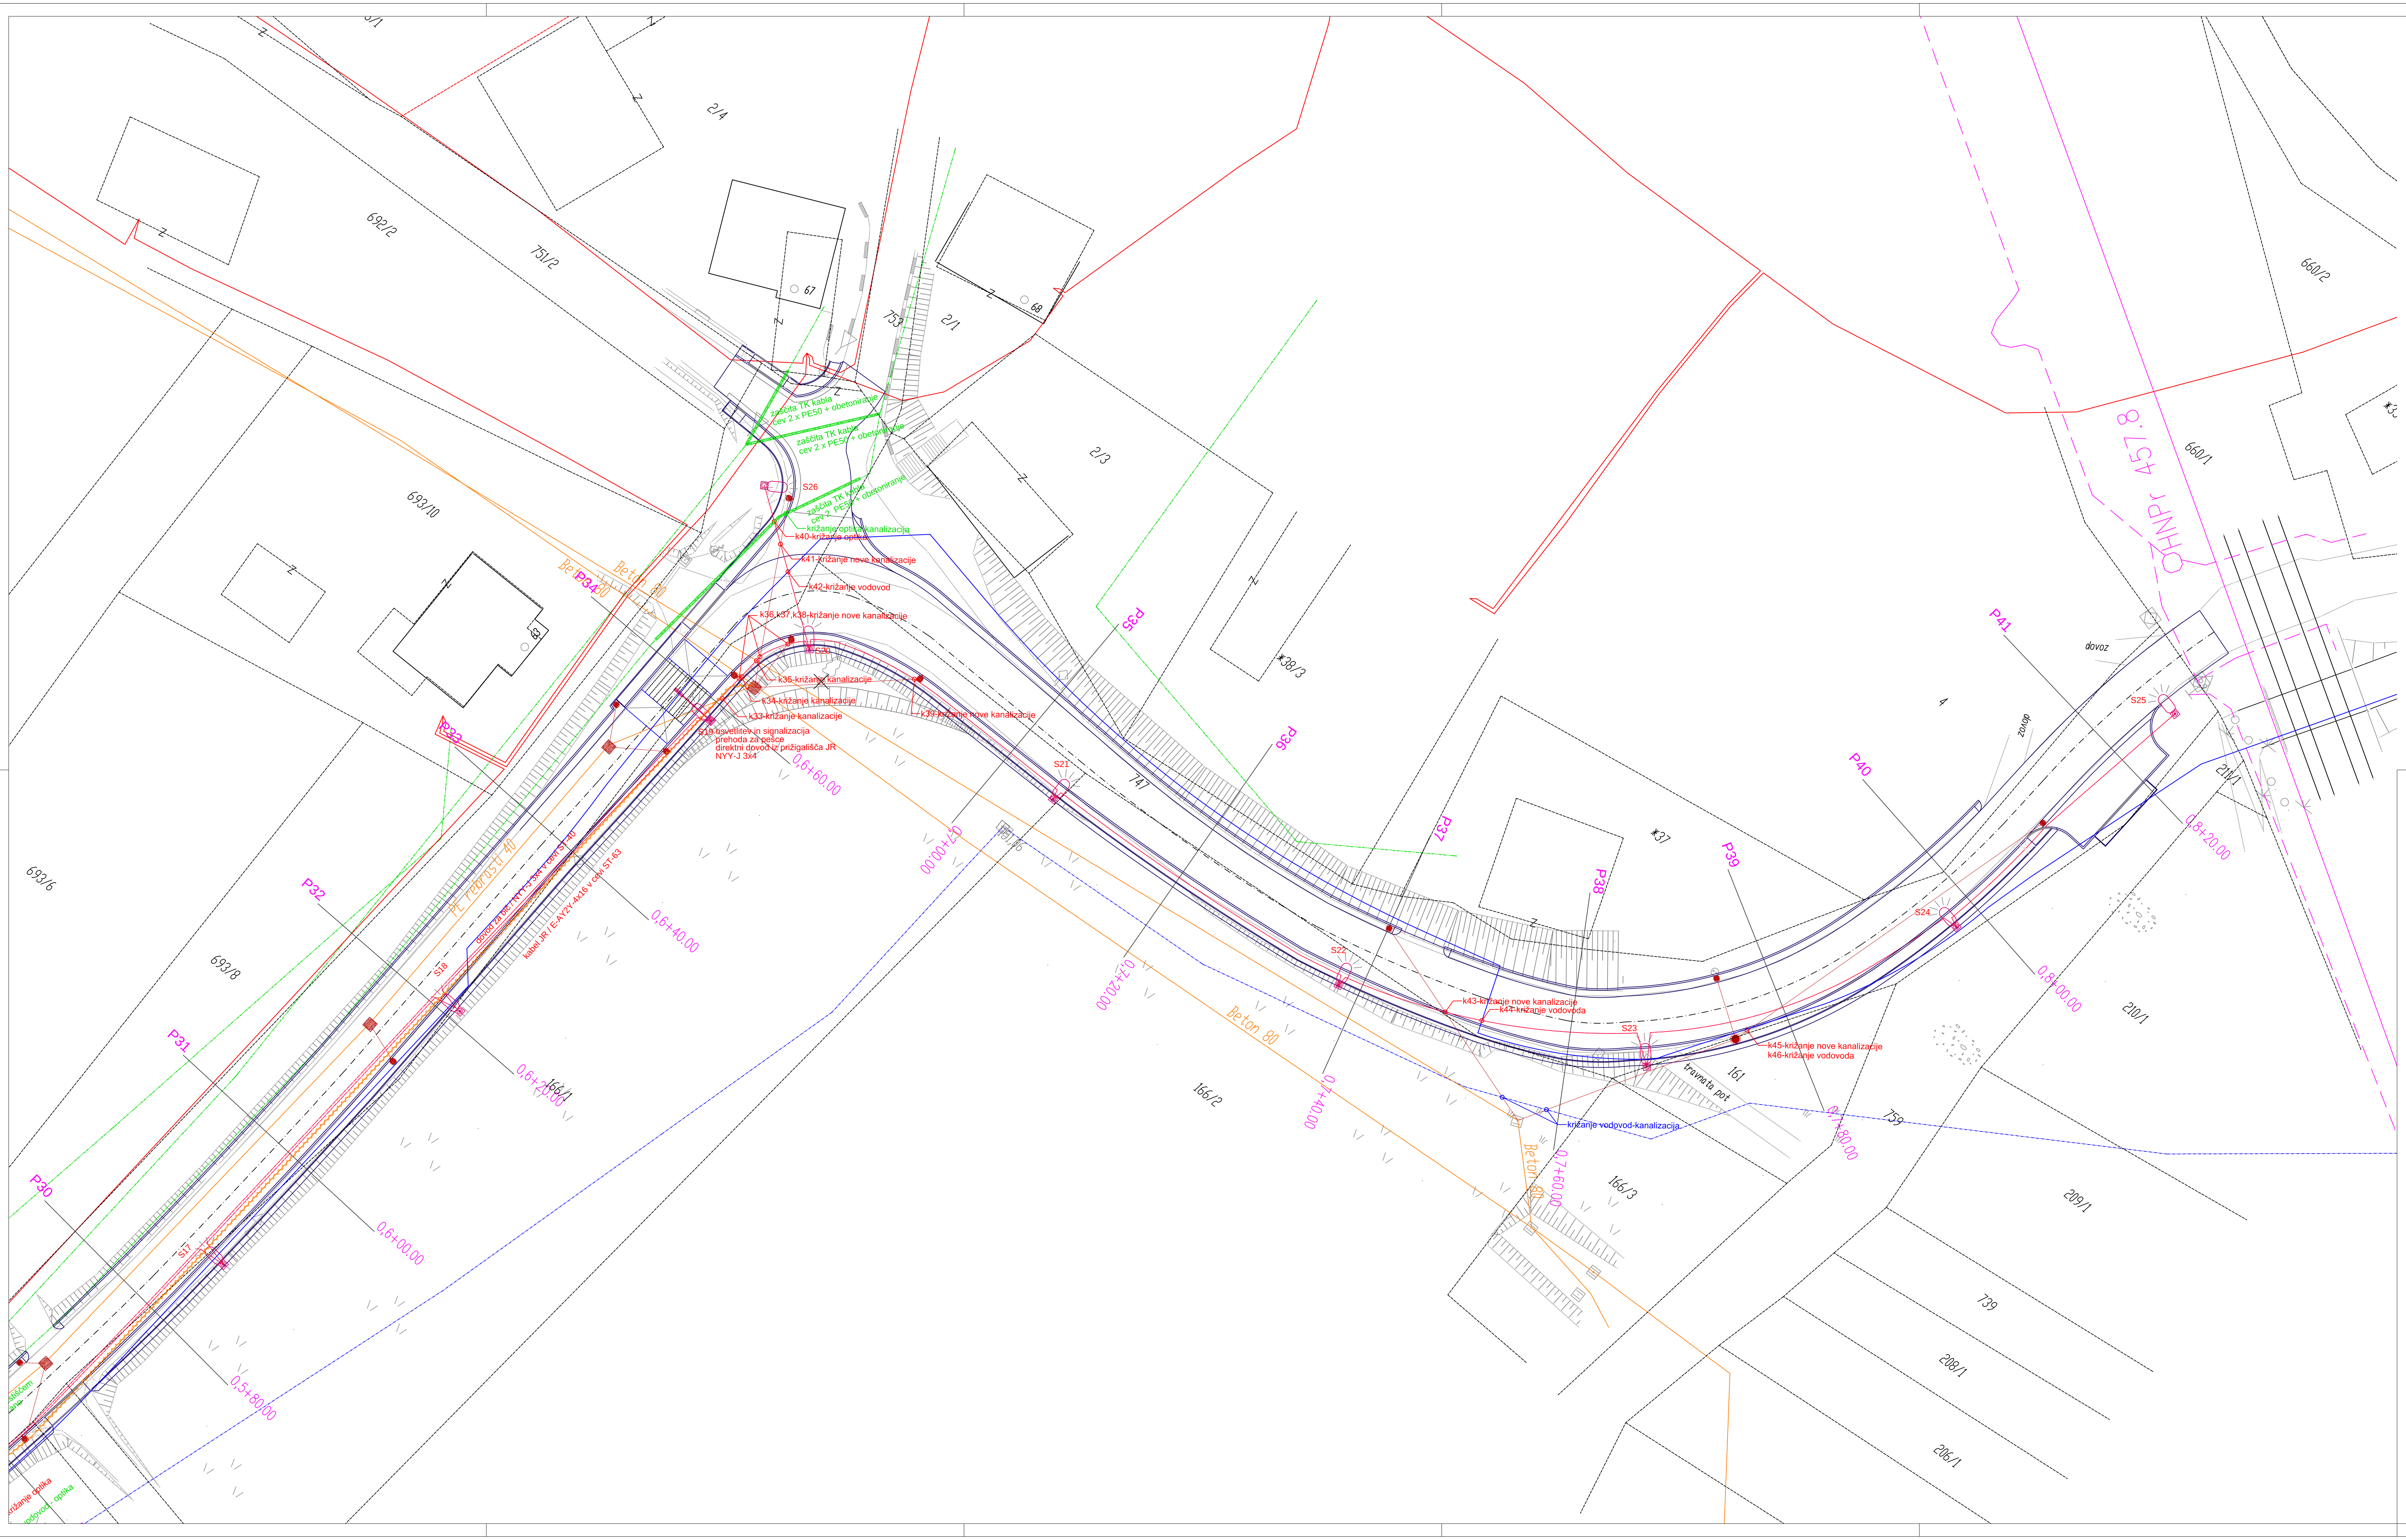

LEGENDA:

nova svetilka javne razsvetljave (steber na temelju)

nova svetilka javne razsvetljave (montaža na AB zid)

LEGENDA –komunalni vodi

- KANALIZACIJA
- KANALIZACIJA SE UKINE-PORUŠI
- KANALIZACIJA NOVA (mešana)
- VODOVOD
- OPTIKA
- KABEL JAVNE RAZSVETLJAVE - NOVO
- NN DISTRIBUSIJSKI KABEL 0,4kV - OBSTOJEČE
- SN KABLOVOD 20kV - OBSTOJEČE
- SN DALJNOVOD 20kV - OBSTOJEČE
- SŽ_SV_zemeljska trasa-obstoječe
- SŽ_SV_zračna trasa-obstoječe
- VODOVOD PREDVIDENO

S

OPOMBA:
Mikrolokacijo komunalnih vodov je potrebno določiti ob prisotnosti soglasodajalca na mestu samem!

0 5 10 15 20 25

EL-BIRO projektiranje in nadzor
Emil Moškon s.p.
Pot na Armes 5a,
8281 SENOVO

PROJKTANT:	EL–BIRO, projektiranje in nadzor, Emil Moškon s.p., Pot na Armes 5a, 8281 Senovo
INVESTITOR:	Občina Brežice, Cesta prvih borcev 18, 8250 Brežice
NAROČNIK:	Občina Brežice, Cesta prvih borcev 18, 8250 Brežice
OBJEKT:	IZGRADNJA PLOČNIKA IN SANACIJA CESTE LC024651 ČEZ ČRNC med R1–220/1334 in železniško progo Ljubljana – Zagreb
VRSTA GRADNJE:	VZDRŽEVALNA DELA V JAVNO KORIST
ODGOVORNI PROJEKTANT:	Emil Moškon univ.dipl.inž.el., IZS–E–0415
VRSTA PROJ. DOKUMENTACIJE:	PZI
VRSTA NAČRTA, ŠT. PROJEKTA:	4. ELEKTRO INSTALACIJE IN ELEKTRO OPREMA, 24/13
MERILO:	1:250
DATUM:	maj 2013
št.risbe:	E.03

SITUACIJA JAVNE RAZSVETLJAVE 03