
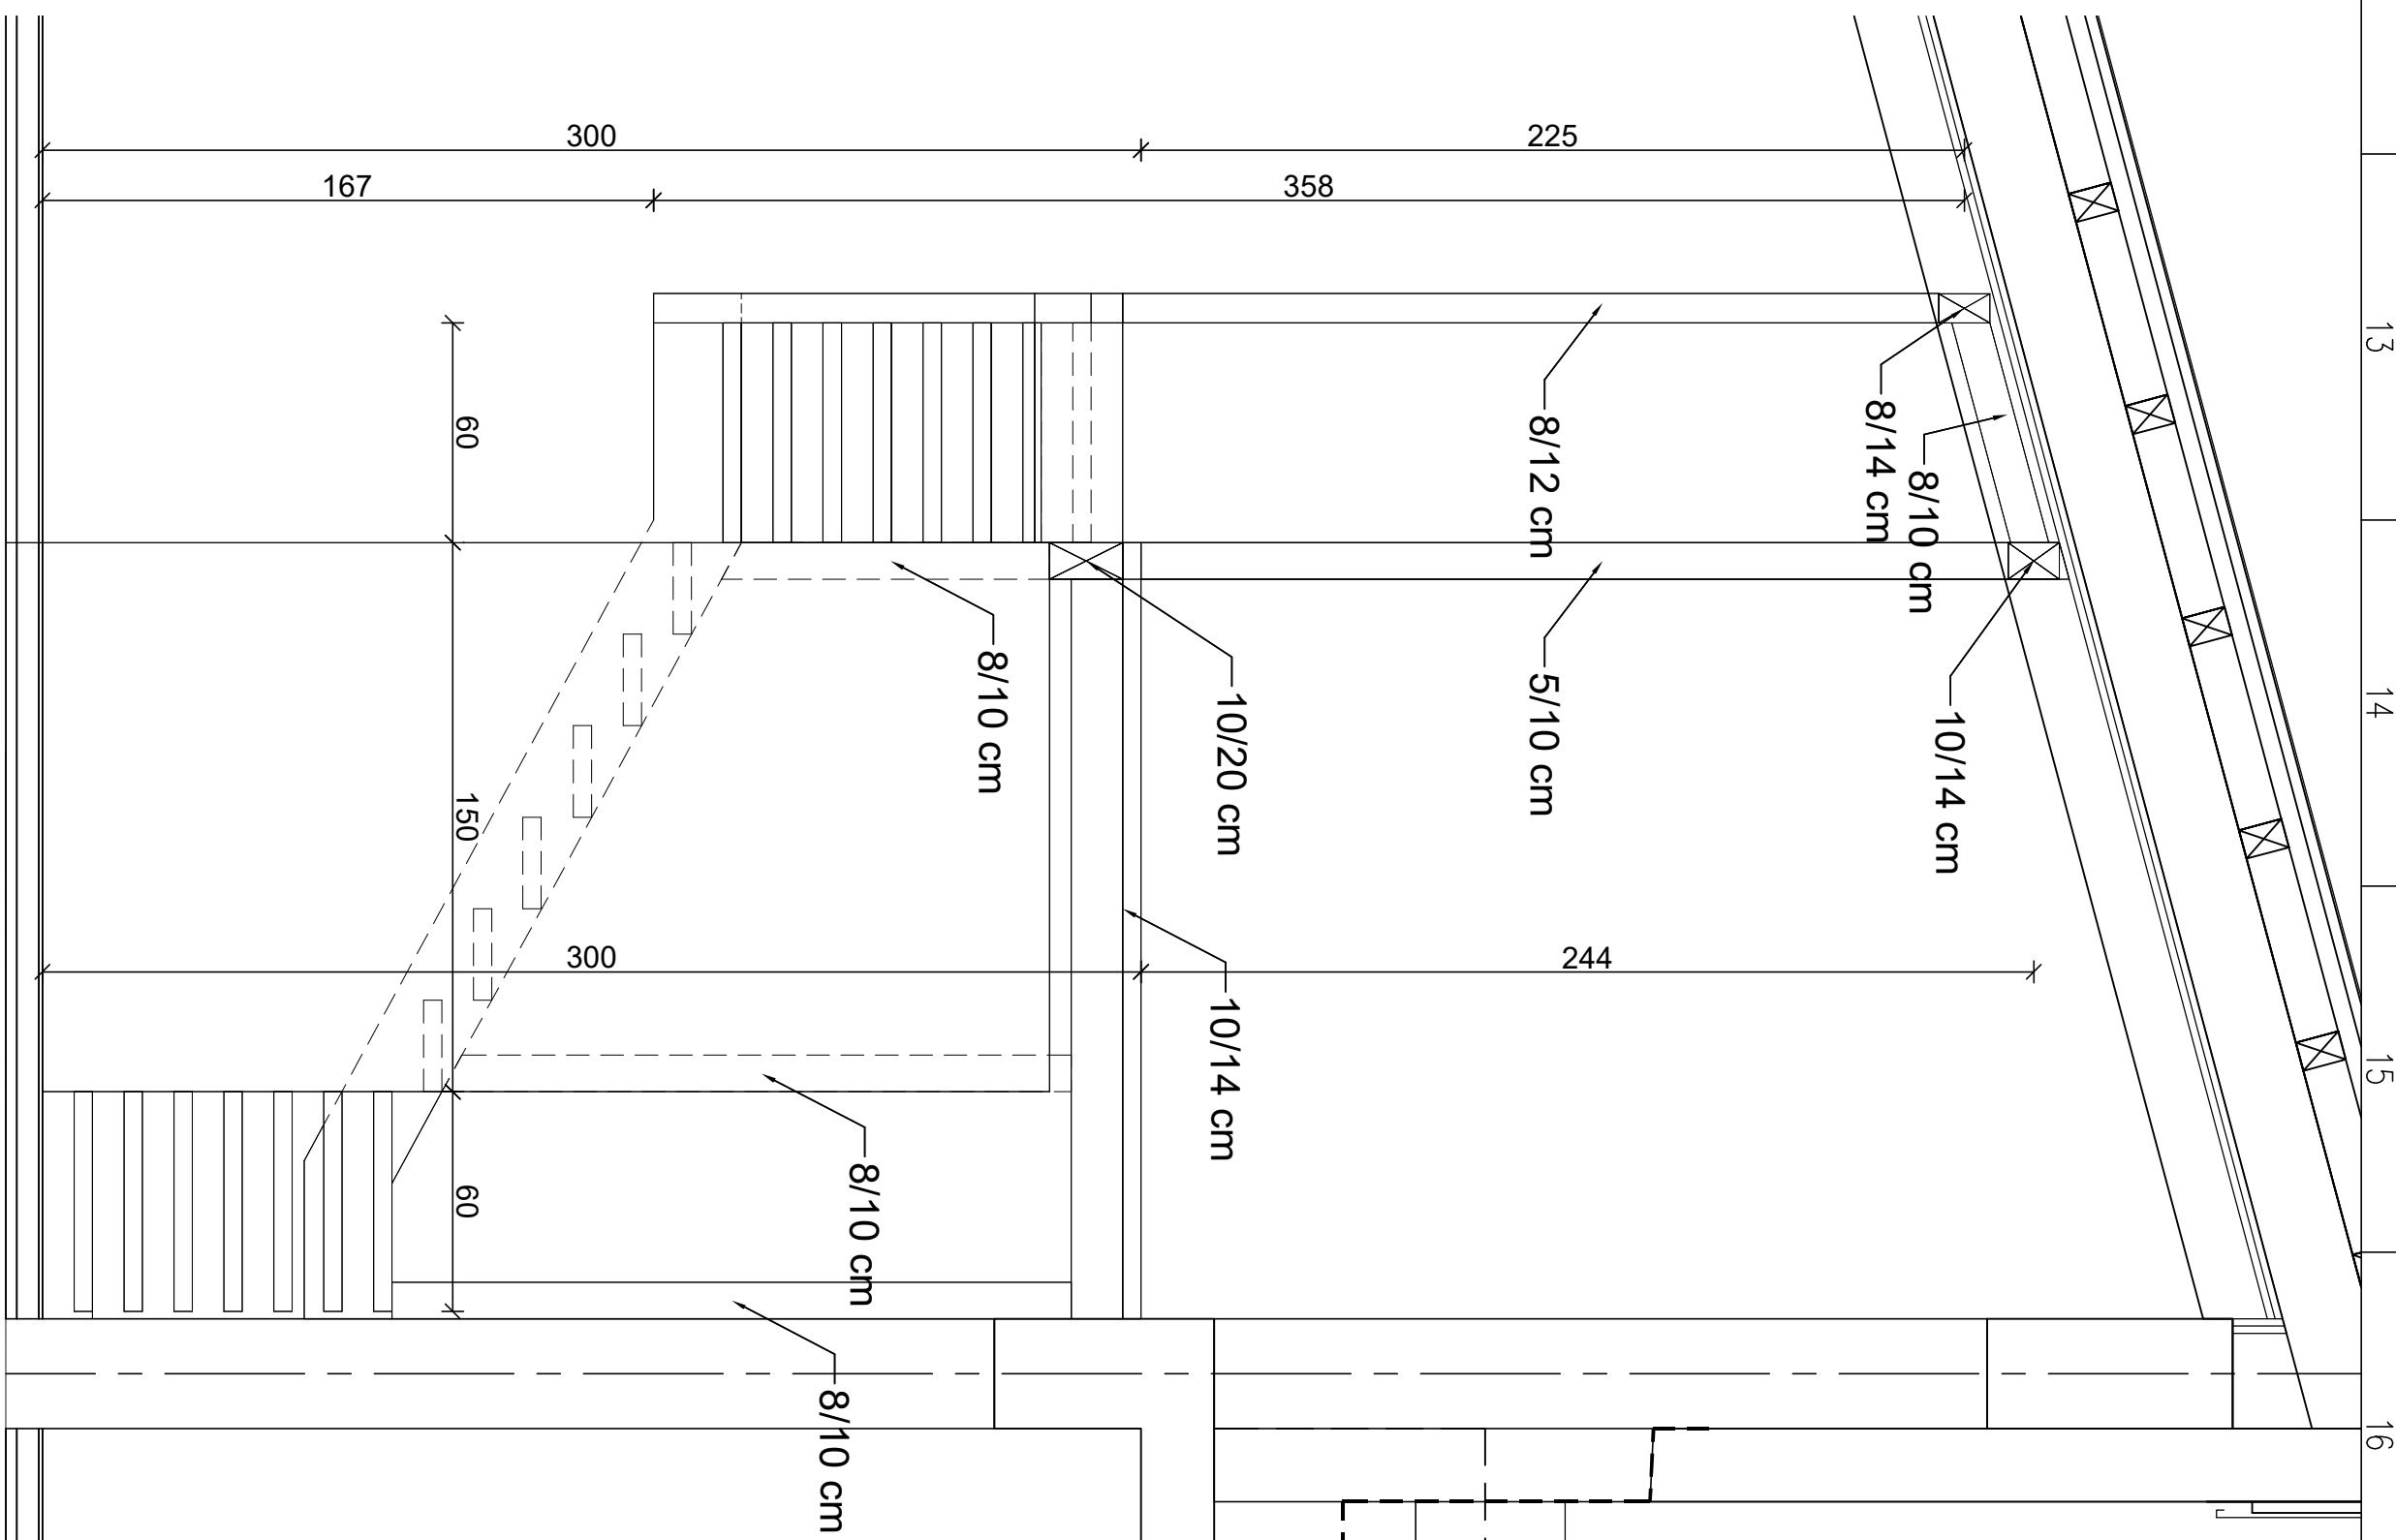



Opombe:

- spoji med lesenimi elementi se izvedejo s tipskimi spojnimi elementi; (kot npr. Rothoblass)
- sidranje spojnih pločevin v AB elemente se izvede z mehanskimi ali kemičnimi sidri.

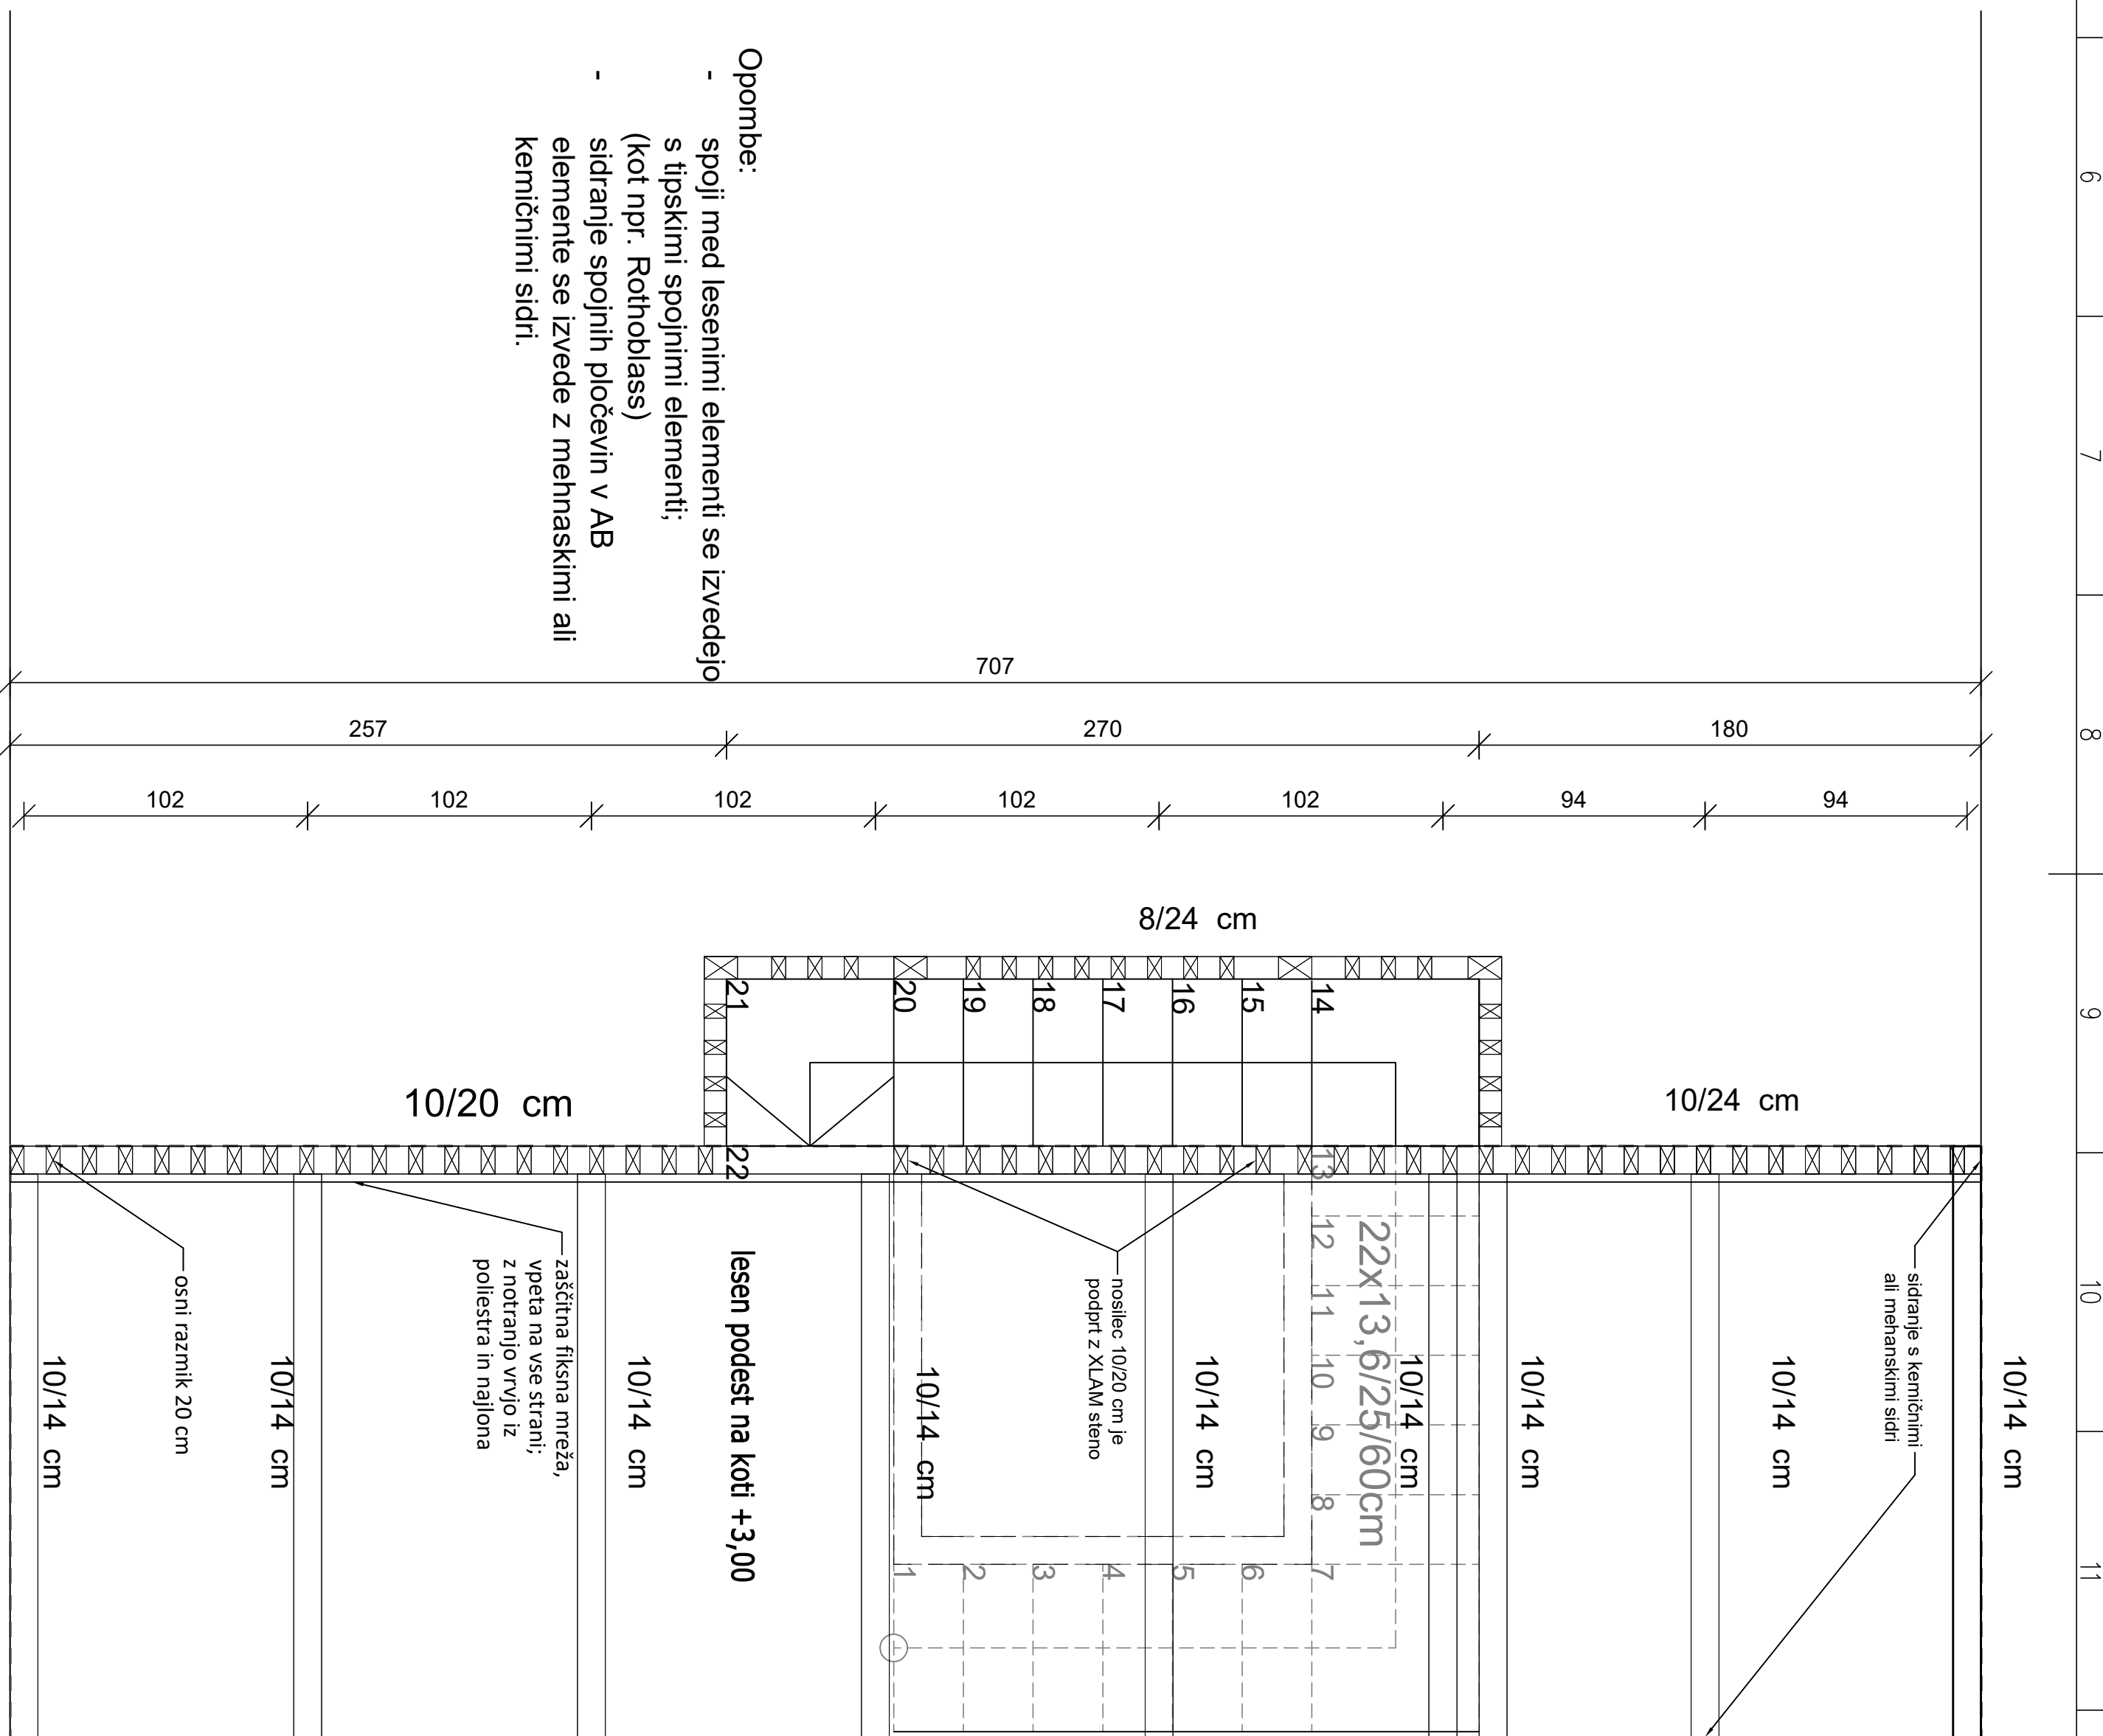

april 2021	1:20	SPK-1/3	17140-04	015	01	1