


- Nova voziščna konstrukcija
- Nova voziščna konstrukcija (vozišče v nivoju pločnikov)
- Večnamenska površina
- Sanacija voziščne konstrukcije
- Stebrički- demontažni

<b>GPI</b> gradbeno projektiranje in inženiring, d.o.o. Ljubljanska c. 28, 8000 Novo mesto tel.: 07033 77 630, fax: 07033 77 631	
Investitor/naročnik:	OBČINA BREŽICE, Cesta prvih borcev 18, 8250 Brežice
Objekt:	UREDITEV PREŠERNOVE CESTE NA OBMOČJU OD GRADU BREŽICE DO MOSTU ČEZ REKO SAVO TER UREDITEV KOLESARSKIH POVRŠIN POVRŠIN NA OBMOČJU MOSTOV ČEZ REKI SAVO IN KRKO
Lokacija:	BREŽICE
Vodja projekta:	mag. Mojca Radačovič, u.d.i.grad.
Odgo. projektant:	mag. Mojca Radačovič, u.d.i.grad.
Sodelavec:	Janez Kos, dipl.ing. grad.
Naslov risbe:	PROMETNA SITUACIJA
Prostor za evidentiranje sprememb:	
Vrsta nočrta:	3/1 Načrt gradbenih konstrukcij-cesta
Št. projekta:	Št. nočrta:
P-2016/06	VM-2016/06
Datum:	Faza:
maj 2016	IZVEDBENI NAČRT
Merilo:	Št. lista:
M 1:500	G.6.1



- Nova voziščna konstrukcija
- Nova voziščna konstrukcija (vozišče v nivoju pločnikov)
- Večnamenska površina
- Sanacija voziščne konstrukcije
- Stebrički- demontažni

<b>GPI</b> gradbeno projektiranje in inženiring, d.o.o. Ljubljanska c. 28, 8000 Novo mesto tel.: 07033 77 630, fax: 07033 77 631	
Investitor/naročnik:	OBČINA BREŽICE, Cesta prvih borcev 18, 8250 Brežice
Objekt:	UREDITEV PREŠERNOVE CESTE NA OBMOČJU OD GRADU BREŽICE DO MOSTU ČEZ REKO SAVO TER UREDITEV KOLESARSKIH POVRŠIN POVRŠIN NA OBMOČJU MOSTOV ČEZ REKI SAVO IN KRKO
Lokacija:	BREŽICE
Vodja projekta:	mag. Mojca Radačovič, u.d.i.grad.
Odgo. projektant:	mag. Mojca Radačovič, u.d.i.grad.
Sodelavec:	Janez Kos, dipl.ing. grad.
Naslov risbe:	PROMETNA SITUACIJA
Prostor za evidentiranje sprememb:	
Vrsta nočrta:	3/1 Načrt gradbenih konstrukcij-cesta
Št. projekta:	Št. nočrta:
P-2016/06	VM-2016/06
Datum:	Faza:
maj 2016	IZVEDBENI NAČRT
Merilo:	Št. lista:
M 1:500	G.6.2

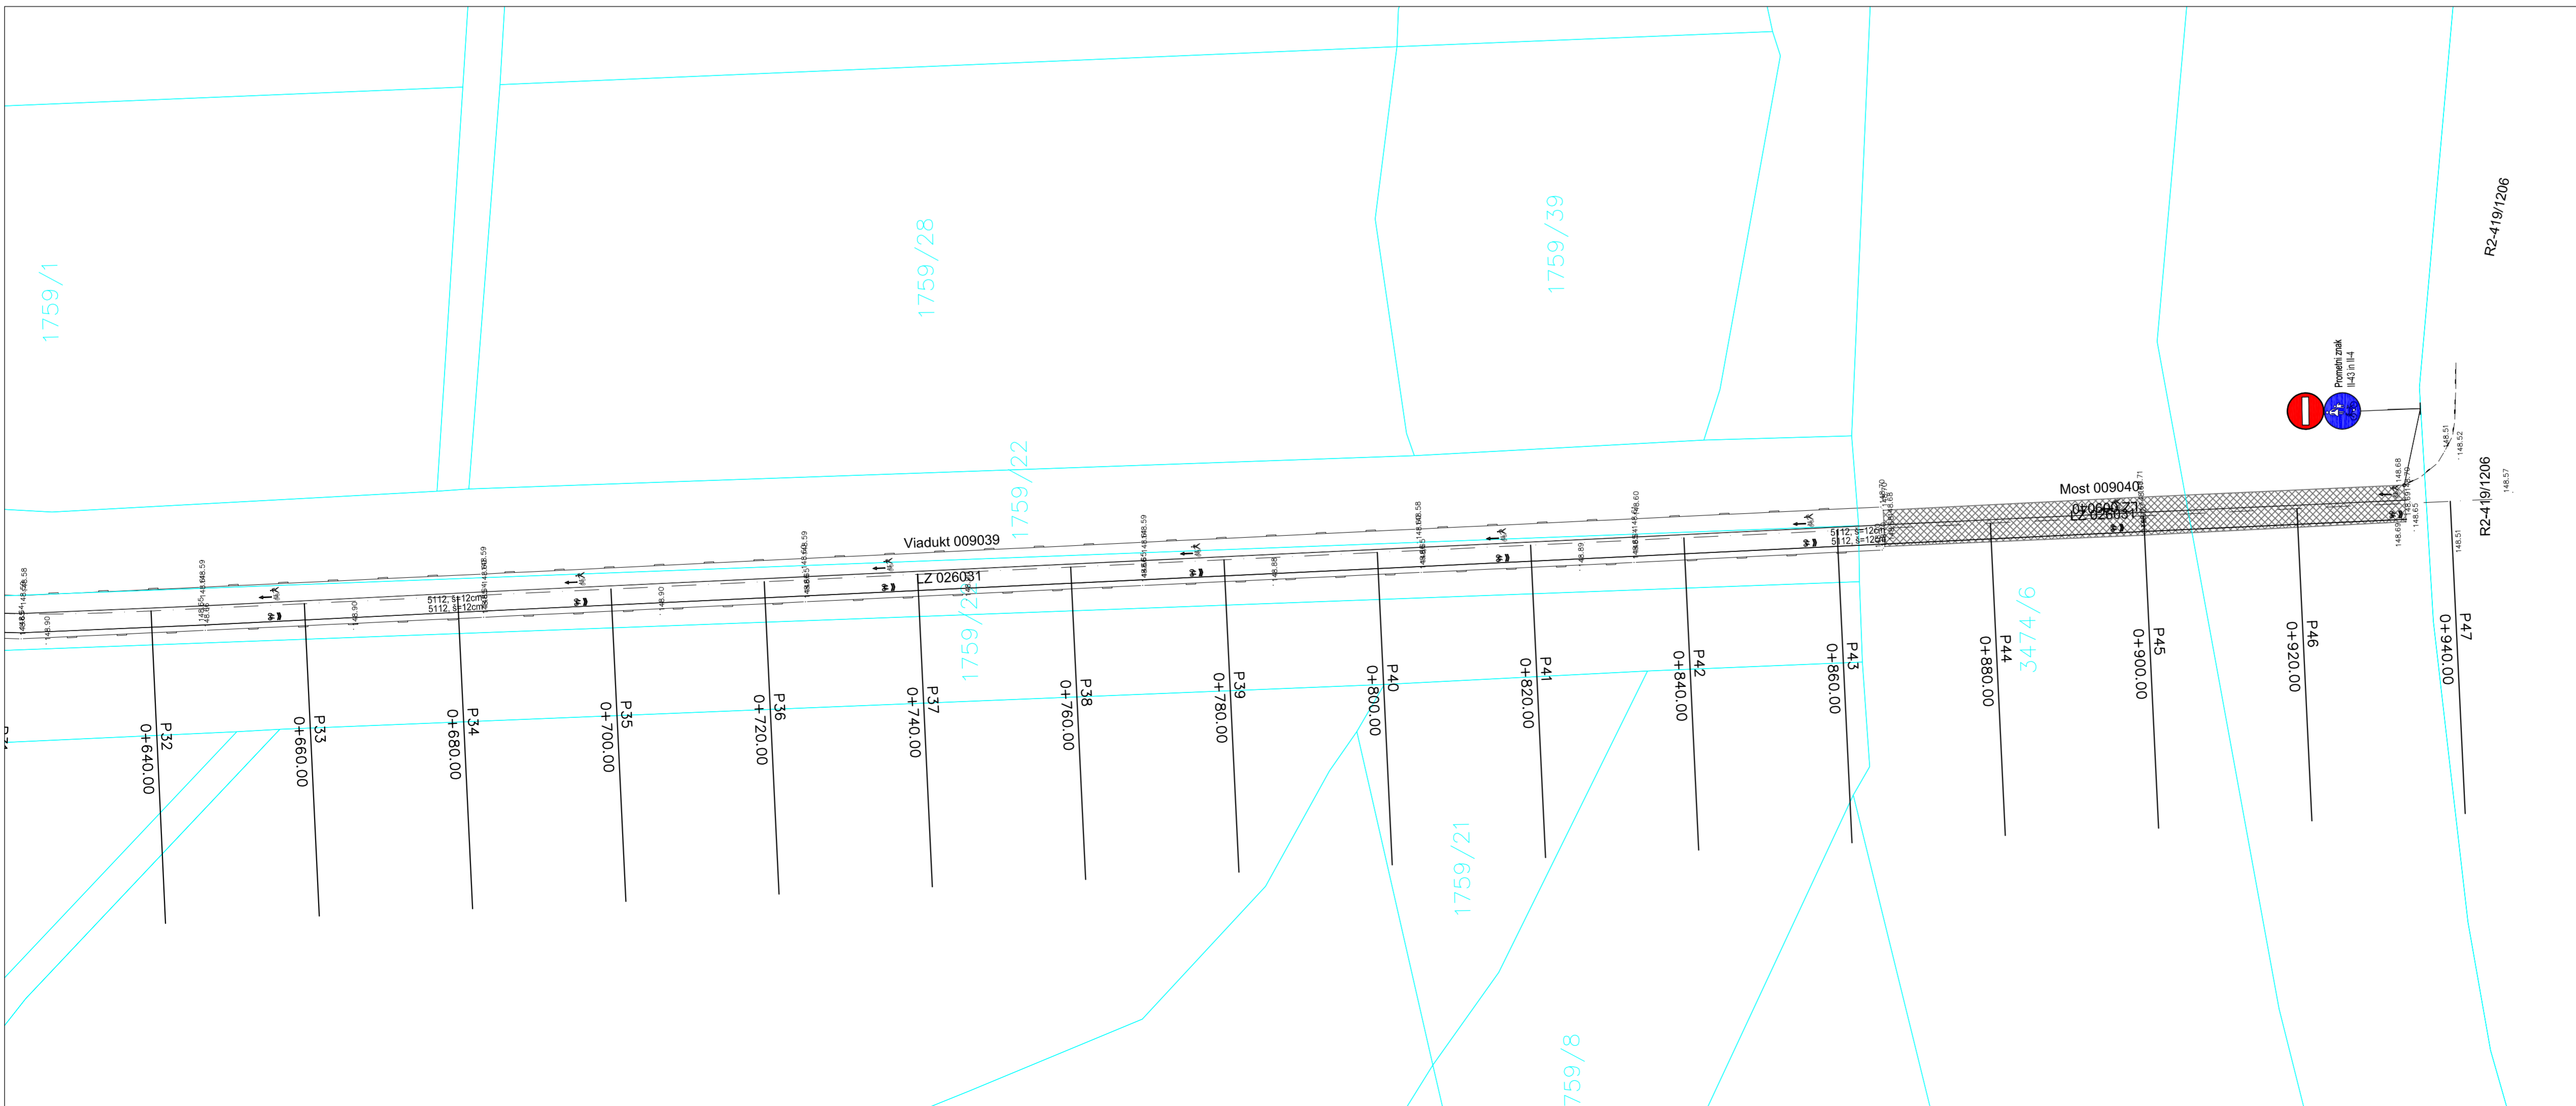

- Nova voziščna konstrukcija
- Nova voziščna konstrukcija (vozišče v nivoju pločnikov)
- Večnamenska površina
- Sanacija voziščne konstrukcije
- Stebrički- demontažni

<b>GPI</b> gradbeno projektiranje in inženiring, d.o.o. Ljubljanska c. 28, 8000 Novo mesto tel.: 07033 77 630, fax: 07033 77 631	
Investitor/naročnik:	OBČINA BREŽICE, Cesta prvih borcev 18, 8250 Brežice
Objekt:	UREDITEV PREŠERNOVE CESTE NA OBMOČJU OD GRADU BREŽICE DO MOSTU ČEZ REKO SAVO TER UREDITEV KOLESARSKIH POVRŠIN POVRŠIN NA OBMOČJU MOSTOV ČEZ REKI SAVO IN KRKO
Lokacija:	BREŽICE
Vodja projekta:	mag. Mojca Radačovič, u.d.i.grad.
Odgo. projektant:	mag. Mojca Radačovič, u.d.i.grad.
Sodelavec:	Janez Kos, dipl.ing. grad.
Naslov risbe:	PROMETNA SITUACIJA
Prostor za evidentiranje sprememb:	
Vrsta nočrta:	3/1 Načrt gradbenih konstrukcij-cesta
Št. projekta:	Št. nočrta:
P-2016/06	VM-2016/06
Datum:	Faza:
maj 2016	IZVEDBENI NAČRT
Merilo:	Št. lista:
M 1:500	G.6.3