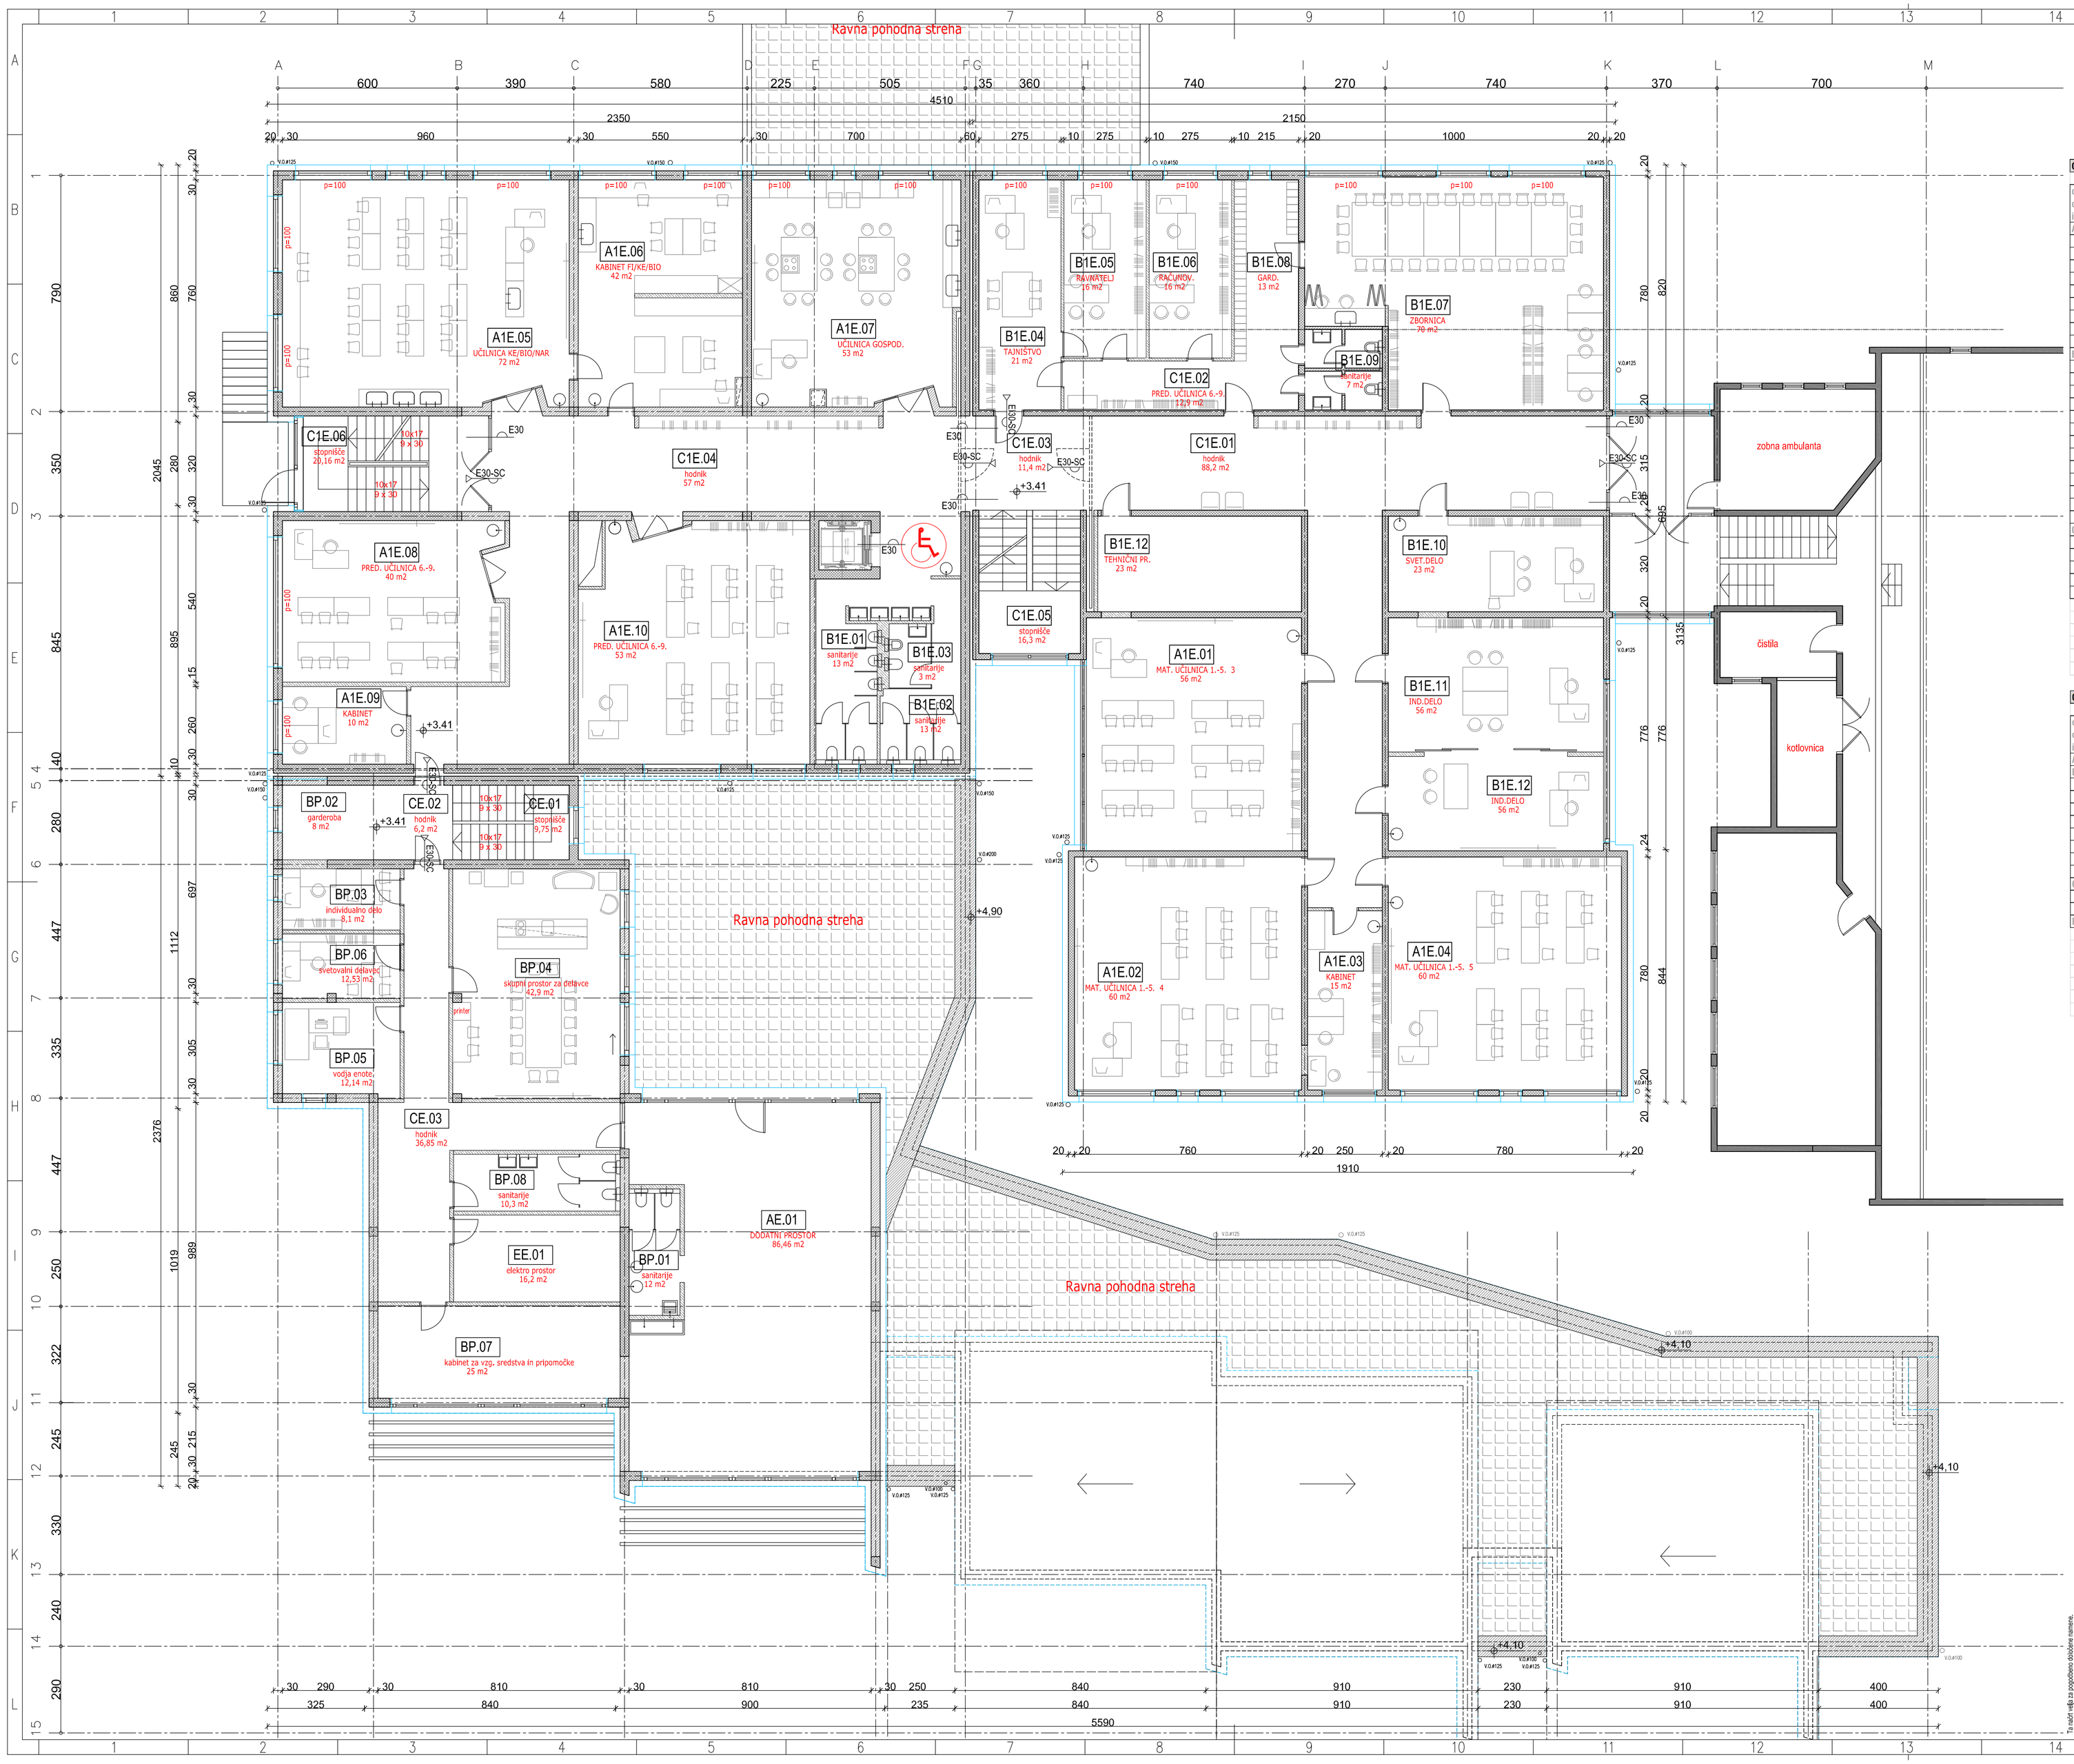

OBJEKT: OŠ ARTIČE - 1. ETAŽA

oznaka objekta in etaže	oznaka samostojne enote	oznaka/šifra prostora	opis prostora	površina tlaka* (m2)	opis tlaka
A	prostori za pouk	A1E.01	učilnica	56,00	vinil
		A1E.02	učilnica	60,00	vinil
		A1E.03	kabinet	15,00	vinil
		A1E.01	učilnica	60,00	vinil
		A1E.05	učilnica	72,00	vinil
		A1E.06	kabinet	42,00	vinil
		A1E.07	učilnica	53,00	vinil
		A1E.08	učilnica	40,00	vinil
		A1E.09	kabinet	10,00	vinil
		A1E.10	učilnica	53,00	vinil
B	ostali prostori				
	sanitarije za učence	B1E.01	sanitarije	29,00	keramika
		B1E.02	sanitarije		keramika
		B1E.03	sanitarije		keramika
	upravni prostori	B1E.04	tajništvo	21,00	vinil
		B1E.05	ravnatelj	16,00	vinil
		B1E.06	računovodstvo	16,00	vinil
		B1E.07	zbornica	70,00	vinil
		B1E.08	garderoba	13,00	vinil
		B1E.09	sanitarije	7,00	keramika
		B1E.10	svetovalno delo	23,00	vinil
		B1E.11	individualno delo	33,00	vinil
		B1E.12	individualno delo	23,00	vinil
	ostalo	B1E.13	tehnični prostor	23,00	keramika
C	komunikacije	C1E.01	hodnik	88,20	vinil
		C1E.02	hodnik	12,90	vinil
		C1E.03	hodnik	11,40	vinil
		C1E.04	hodnik	57,00	vinil
		C1E.05	stopnišče	16,30	keramika
		C1E.06	stopnišče	20,16	keramika
			A skupaj	461,00	
			B skupaj	274,00	
			C skupaj	205,96	
			1. ETAŽA SKUPAJ	940,96	

OBJEKT: OŠ ARTIČE - VRTEC - 1. ETAŽA

oznaka objekta in etaže	oznaka samostojne enote	oznaka/šifra prostora	opis prostora	površina tlaka* (m2)	opis tlaka
A	igralni prostori	AE.01	dodatni prostor	86,46	vinil
B	ostali prostori				
	prostori za otroke	BP.01	sanitarije za otroke	12,00	vinil
		BP.02	garderobe za otroke	8,00	vinil
	skupni prostori za otroke	BE.03	individualno delo	8,10	vinil
	prostori za strok. delavce	BE.04	skupni prostor	42,90	vinil
		BE.05	vodja enote	12,14	vinil
		BE.06	svetovalni delavec	12,53	vinil
		BE.07	kabinet	25,00	vinil
		BE.08	sanitarije	10,30	vinil
C	komunikacije	CE.01	stopnišče	9,75	vinil
		CE.02	hodnik	6,20	vinil
		CE.03	hodnik	36,85	vinil
E	gospodarski prostori	EE.01	elektroprostor	16,20	keramika
			A skupaj	86,46	
			B skupaj	130,97	
			C skupaj	52,80	
			E skupaj	16,20	
			ETAŽA SKUPAJ	286,43	

LEGENDA:

- ARMIRANO BETONSKA STENA
- OPEČNA STENA
- MK STENA – predelna stena
- TOPLOTNA IZOLACIJA

±0.00=373,51

investitor: OBČINA BREŽICE, Cesta prvih borcev 18, 8250 Brežice

projektant: Savaprojekt, d.d., Cesta krških žrtev 59, 8270 Krško

objekt: Osnovna šola Artiče

del objekta:

OVP: T. Božičnik, u.d.i.a. ZAPS 1227

OP: T. Božičnik, u.d.i.a. ZAPS 1227

SP:

vrsta risbe: TLORIS 1. NADSTROPJA

vrsta načrta: 1/1 - NAČRT ARHITEKTURE

datum:	merilo:	št. načrta/prikaza:	št. projekta:	vrsta proj.:	vrsta nač.:	št. risbe:	št. lista:	sprem.:
februar 2018	1:100	SPK-1/1	17140-00	PGD	1	105	01	0

Ta načrt velja za pogodbeno določene namene.