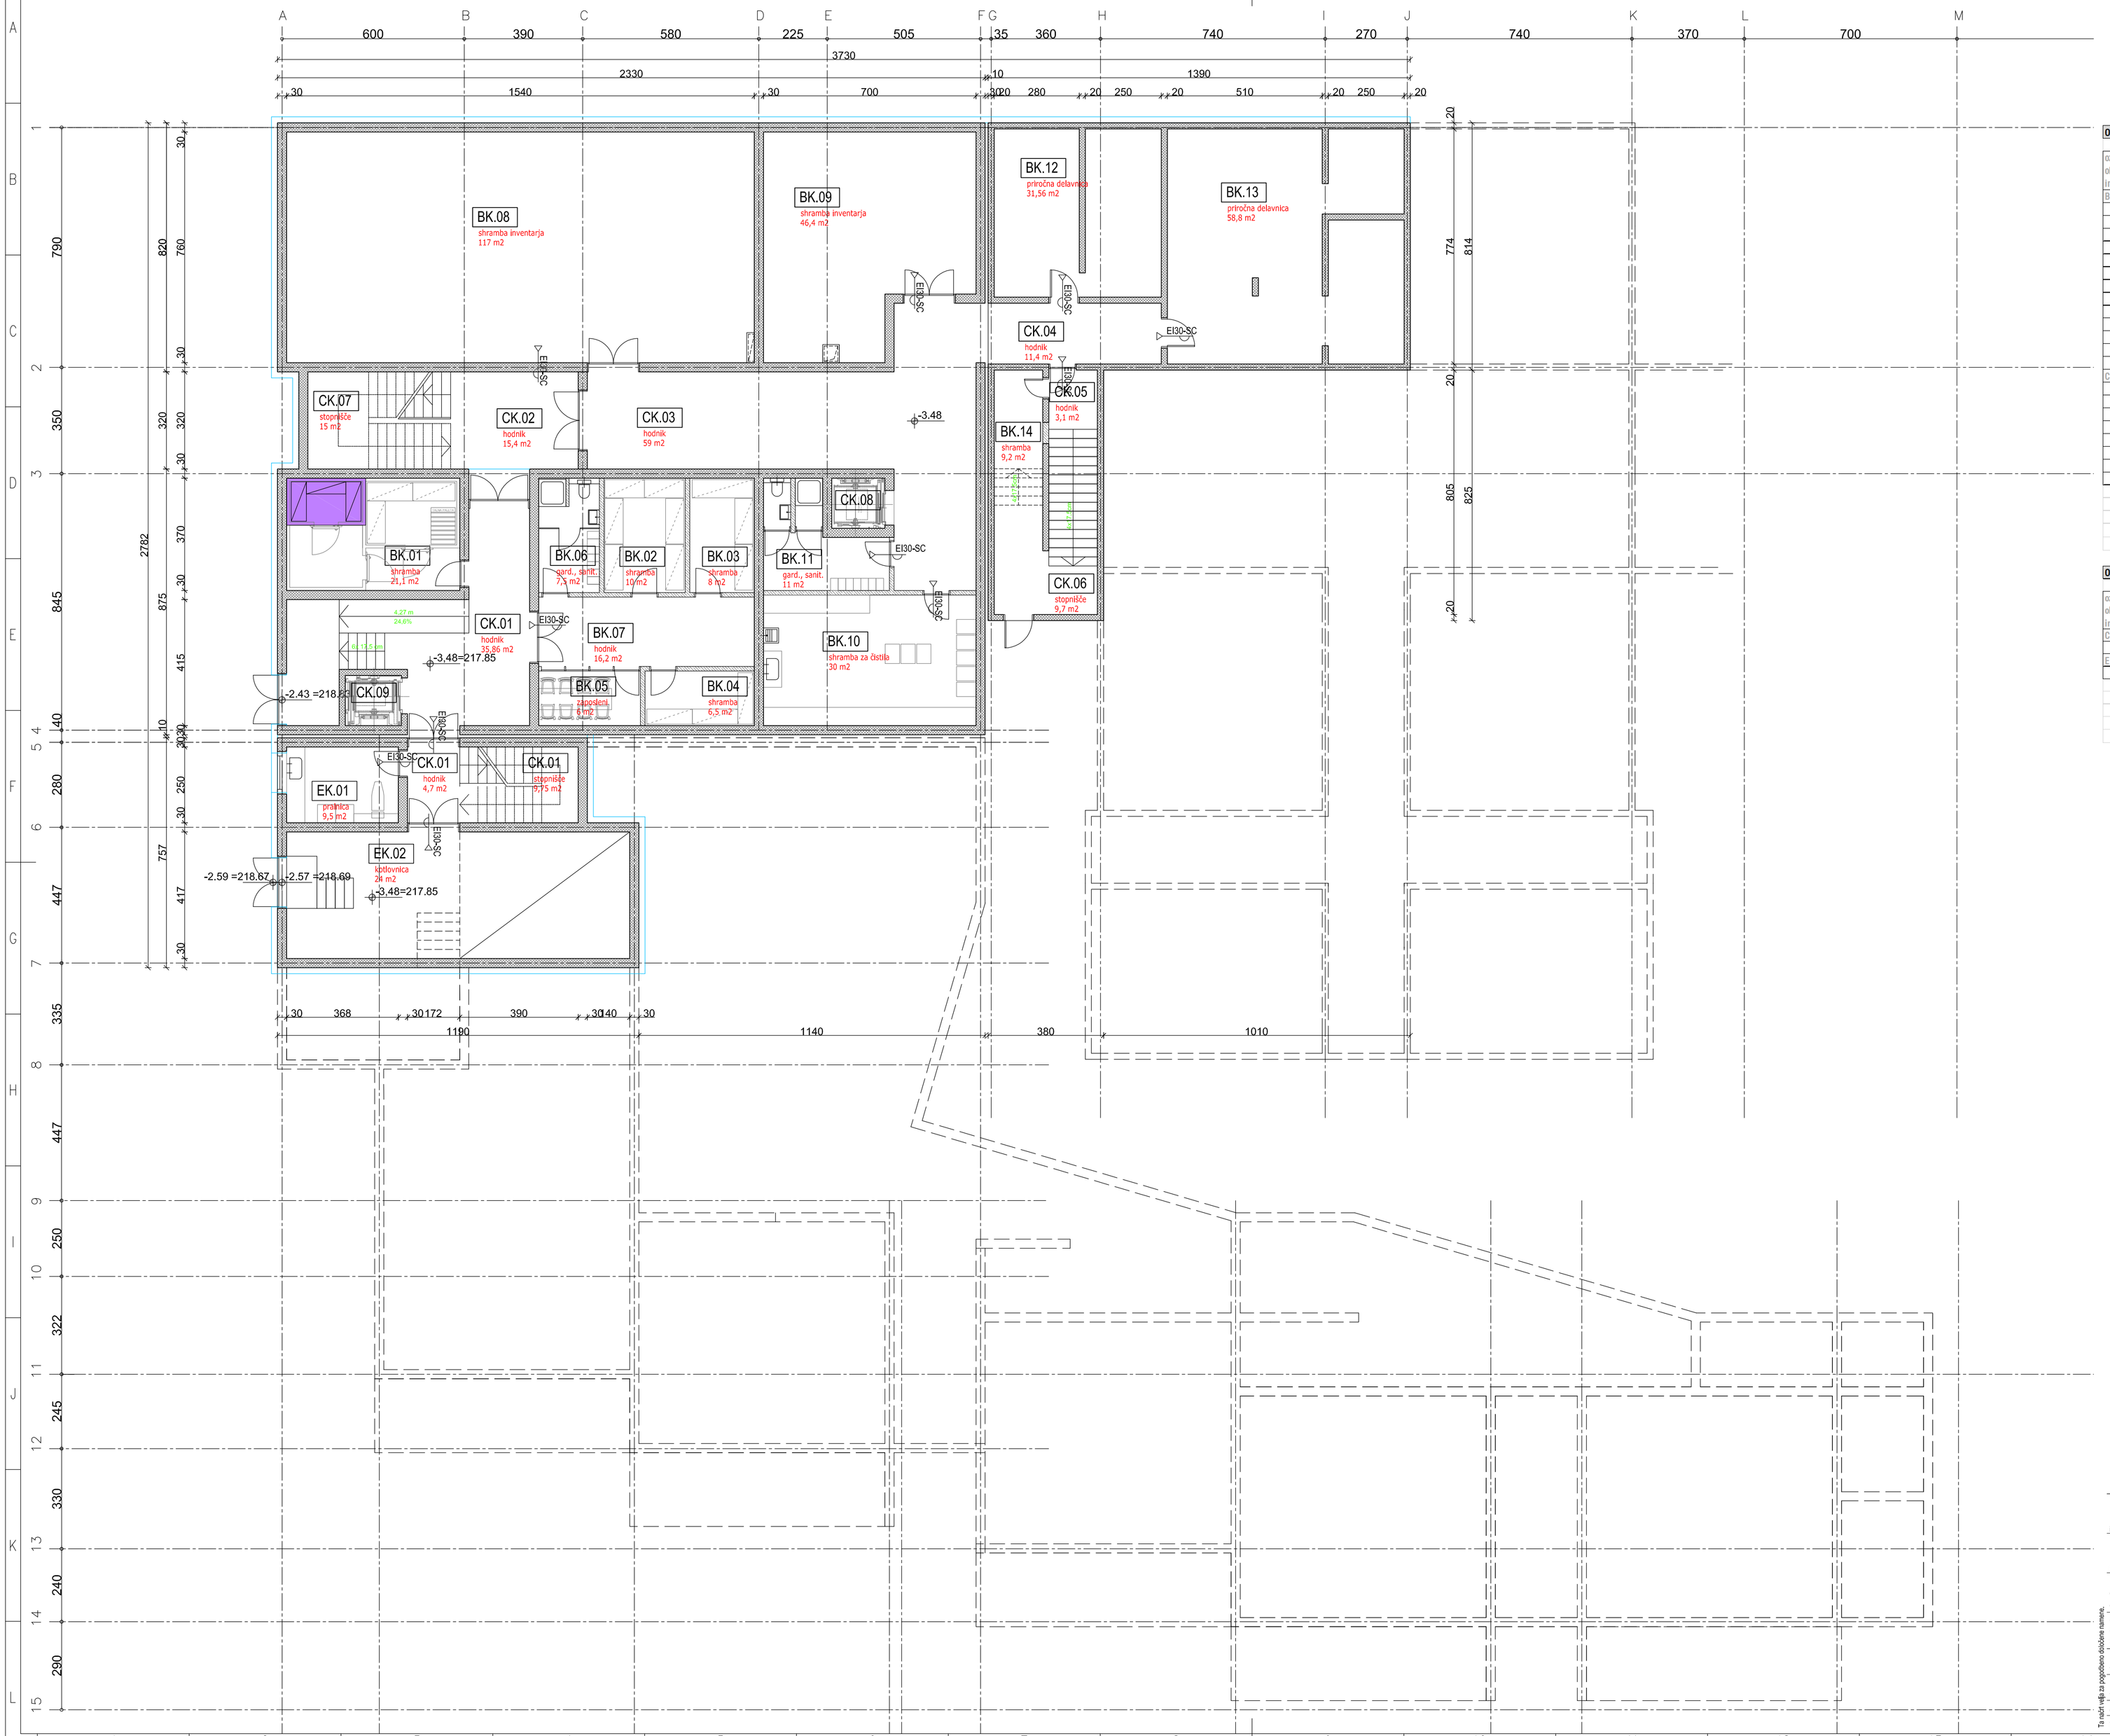

LEGENDA:

- ARMIRANO BETONSKA STENA
- OPEČNA STENA
- MK STENA – predelna stena
- TOPLOTNA IZOLACIJA

±0.00=373,51

OBJEKT: OŠ ARTIČE - KLET

oznaka objekta in etaže	oznaka samostojne enote	oznaka/šifra prostora	opis prostora	površina tlaka* (m2)	opis tlaka
B	gospodarski prostori	BK.01	kuhinja - shramba	21,10	keramika
		BK.02	kuhinja - shramba	10,00	keramika
		BK.03	kuhinja - shramba	8,00	keramika
		BK.04	kuhinja - shramba	6,50	keramika
		BK.05	kuhinja - zaposleni	6,00	keramika
		BK.06	kuhinja - garderoba	7,50	keramika
		BK.07	kuhinja - hodnik	16,20	keramika
		BK.08	shramba inventarja	117,00	keramika
		BK.09	shramba inventarja	46,40	keramika
		BK.10	shramba za čistila	30,00	keramika
		BK.11	garderoba / sanitarije	11,00	keramika
		BK.12	priročna delavnica	31,56	keramika
		BK.13	priročna delavnica	58,80	keramika
		BK.14	shramba inventarja	9,20	keramika
C	komunikacije	CK.01	hodnik	35,86	keramika
		CK.02	hodnik	15,40	keramika
		CK.03	hodnik	59,00	keramika
		CK.04	hodnik	11,40	keramika
		CK.05	hodnik	3,10	keramika
		CK.05	stopnišče	9,70	keramika
		CK.06	stopnišče	15,00	keramika
		CK.07	dvigalo	3,00	
		CK.09	dvigalo	3,00	
		B skupaj		504,02	
		C skupaj		155,46	
		KLET SKUPAJ		659,48	

OBJEKT: OŠ ARTIČE - VRTEC - KLET

oznaka objekta in etaže	oznaka samostojne enote	oznaka/šifra prostora	opis prostora	površina tlaka* (m2)	opis tlaka
C	komunikacije	CK.01	hodnik	4,70	kemika
		CK.02	stopnišče	9,75	kemika
E	gospodarski prostori	EK.01	pralnica	9,50	kemika
		EK.02	kotlovnica	47,15	kemika
		C skupaj		14,45	
		E skupaj		56,65	
		KLET SKUPAJ		71,10	

investitor: OBČINA BREŽICE
Cesta prvih borcev 18
8250 Brežice

projektant: Savaprojekt, d.d.,
Cesta krških žrtev 59,
8270 Krško

objekt: Osnovna šola Artiče

del objekta:

CVP: T. Božičnik, u.d.i.a. ZAPS 1227
DP: T. Božičnik, u.d.i.a. ZAPS 1227
SP:

vrsta risbe: TLORIS KLETI

vrsta načrta: 1/1 - NAČRT ARHITEKTURE

Ta načrt ni v celoti ali v posameznih delih brez pisnega dovoljenja avtorja ne smete kopirati, reproducirati, objavljati, prikazovati ali kako drugače razmnoževati.

datum:	merilo:	št. načrta/prikaza:	št. projekta:	vrsta proj.:	vrsta nač.:	št. risbe:	št. lista:	sprem.:
februar 2018	1:100	SPK-1/1	17140-00	PGD	1	103	01	0

A1