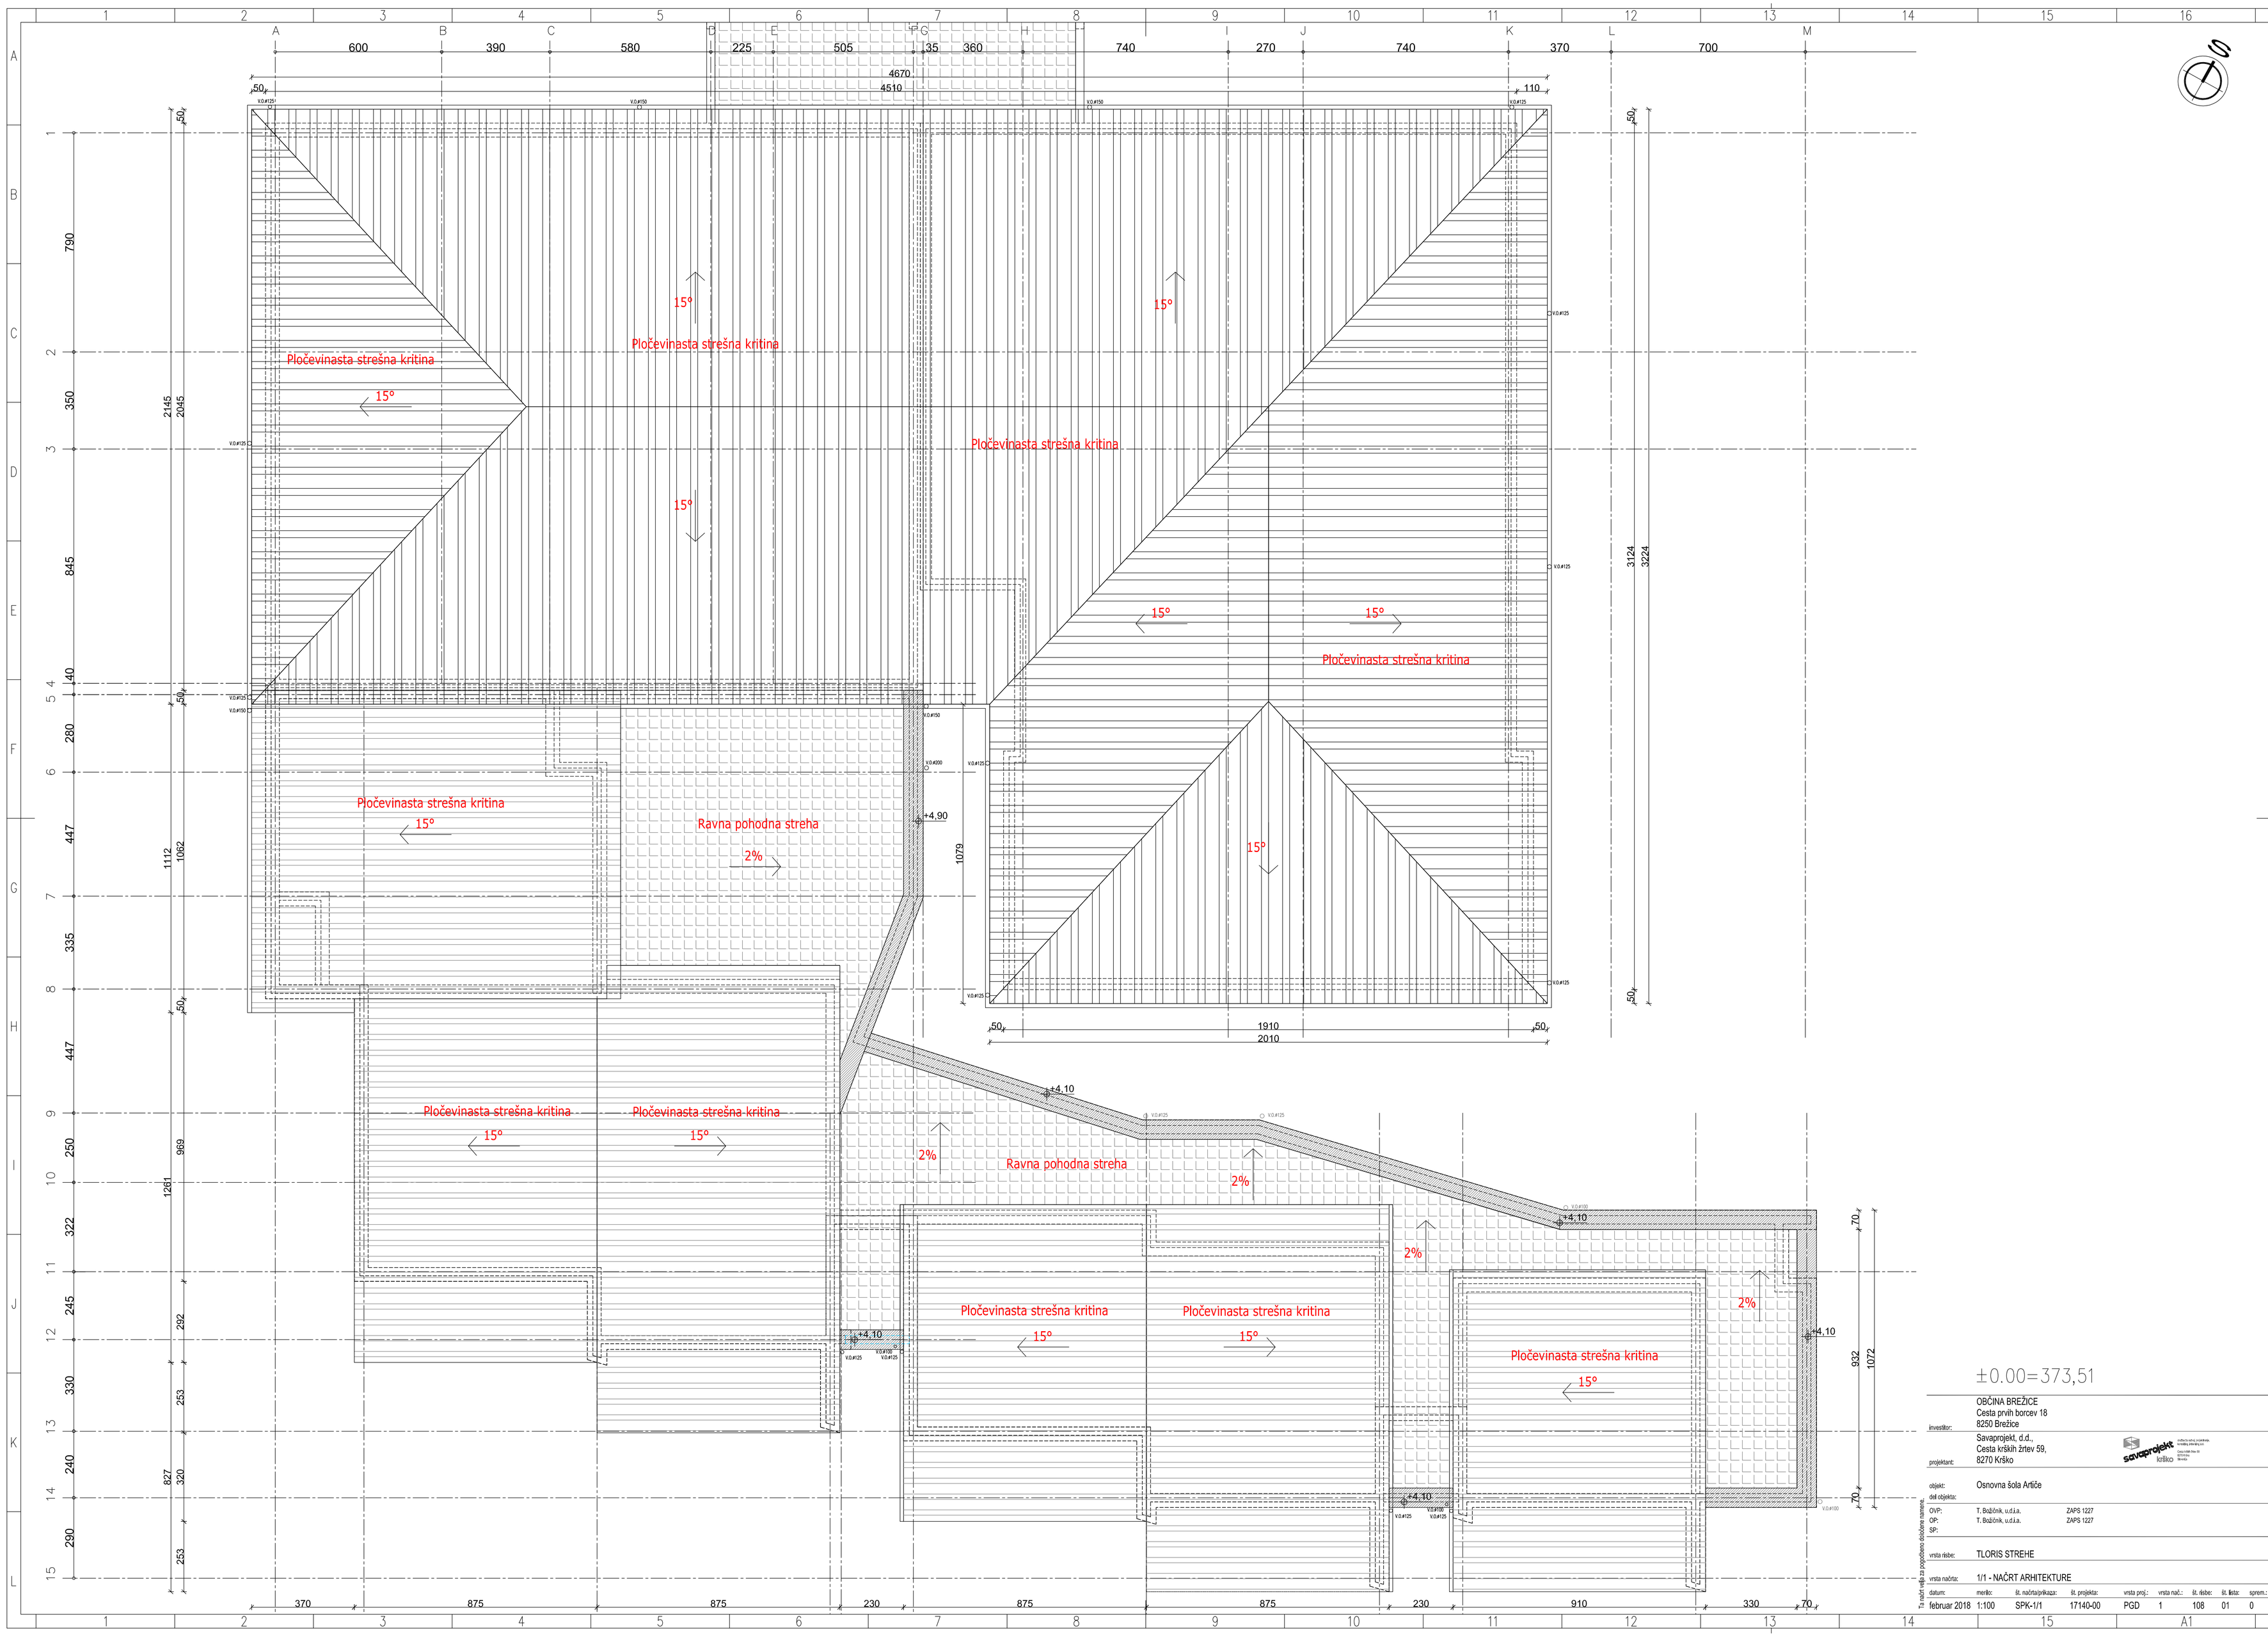

OBČINA BREŽICE
Cesta prvih borcev 18
8250 Brežice

investitor:

Savaprojekt, d.d.,
Cesta krških žrtev 59,
8270 Krško

projektant:

objekt: Osnovna šola Artiče

del objekta:

OVP:	T. Božičnik, u.d.i.a.	ZAPS 1227
OP:	T. Božičnik, u.d.i.a.	ZAPS 1227
SP:		

vrsta risbe: TLORIS STREHE

vrsta načrta: 1/1 - NAČRT ARHITEKTURE

datum:	merilo:	št. načrta/prikaza:	št. projekta:	vrsta proj.:	vrsta nač.:	št. risbe:	št. lista:	sprem.:
februar 2018	1:100	SPK-1/1	17140-00	PGD	1	108	01	0

Ta načrt ne sme biti uporabljen brez pisnega dovoljenja avtorja.