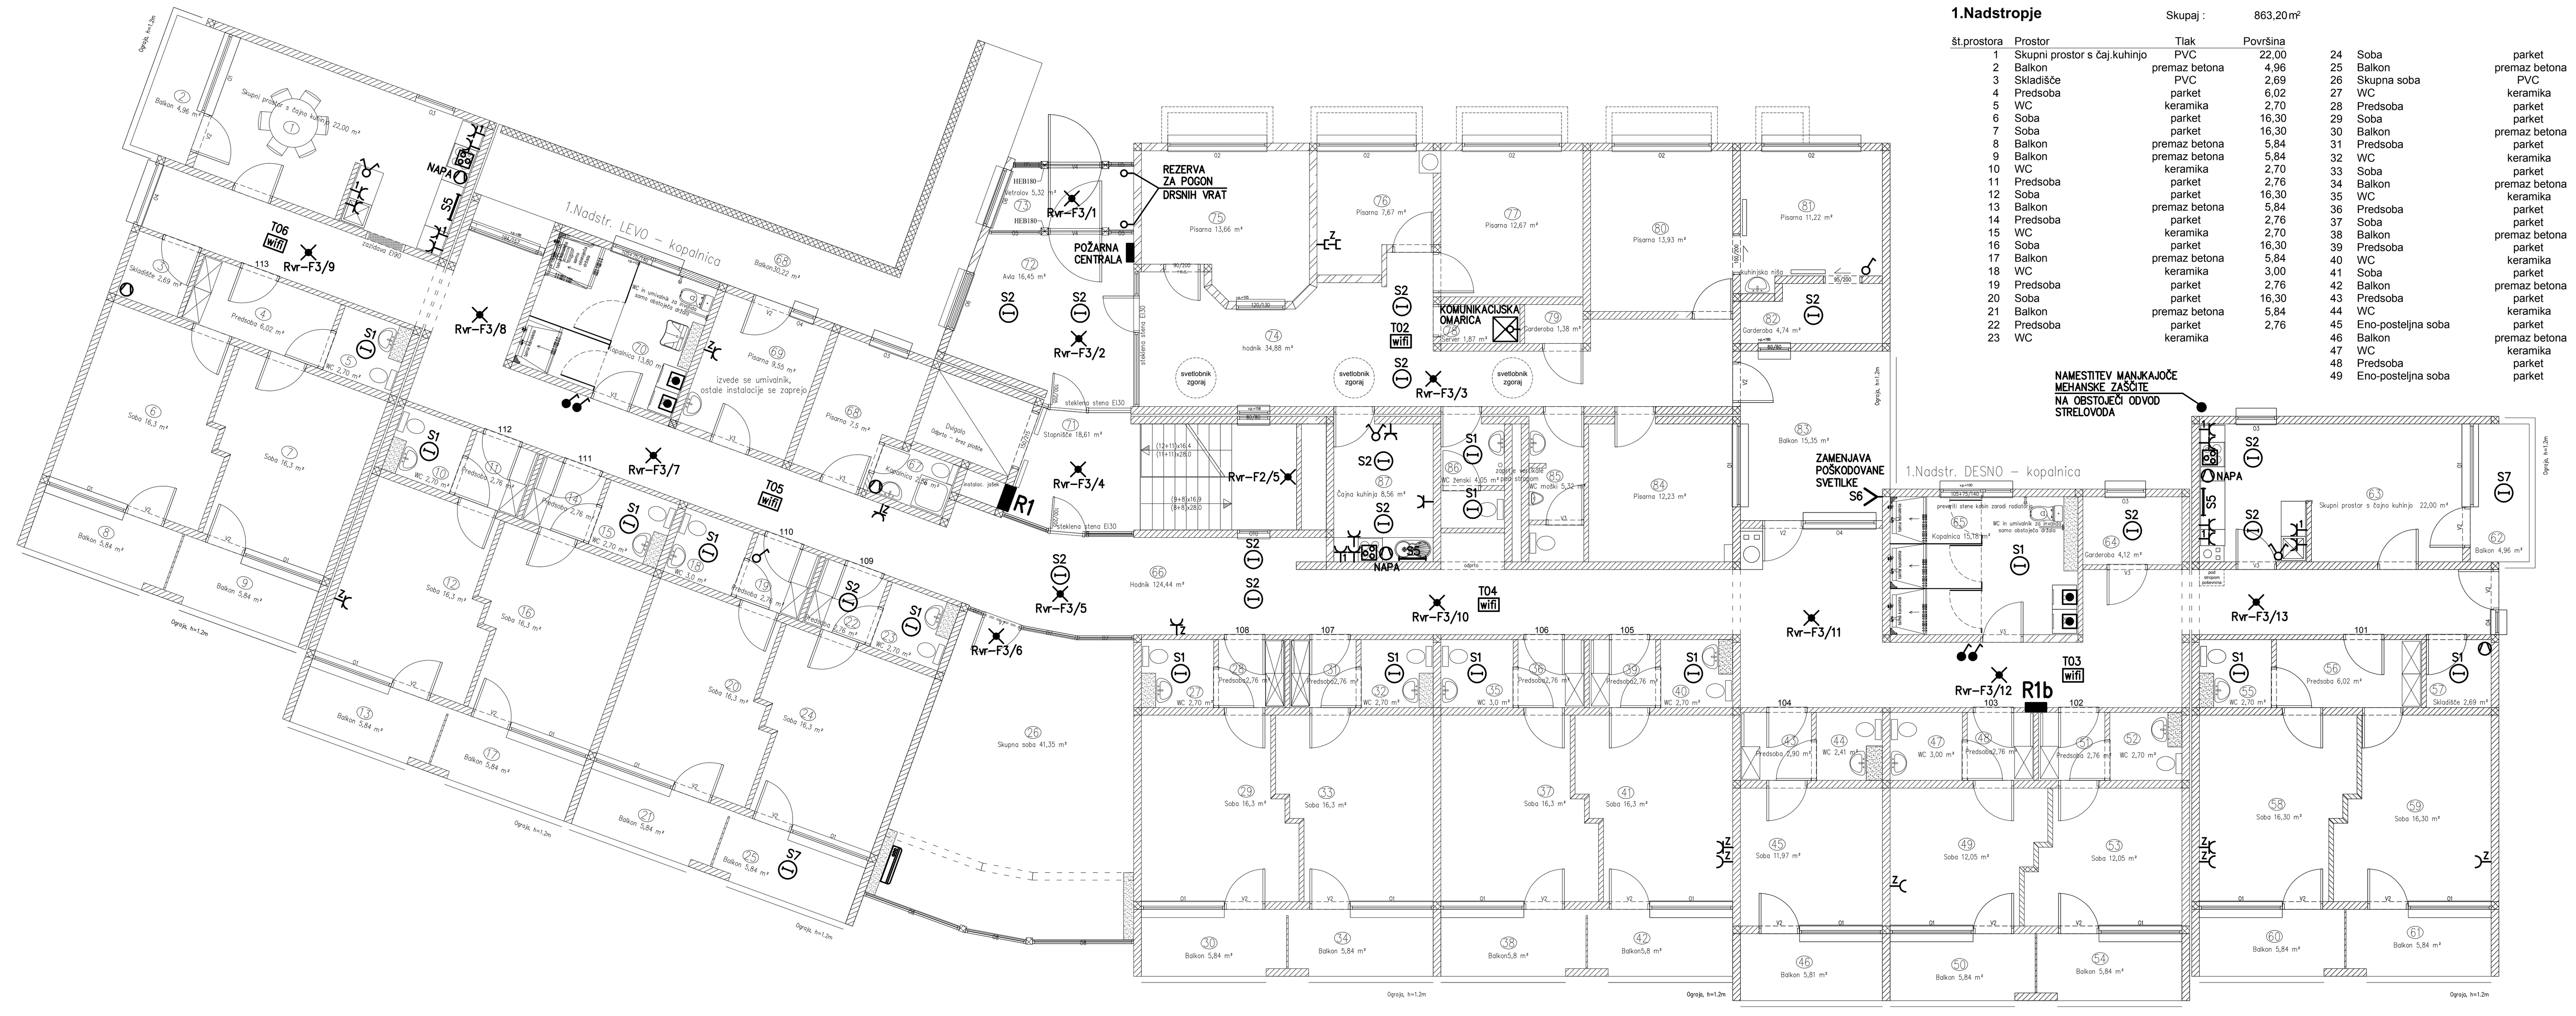


**1.Nadstropje** Skupaj : 863,20 m²

| št.prostora | Prostor | Tlak | Površina |
|---|---|---|---|
| 1 | Skupni prostor s čaj.kuhinjo | PVC | 22,00 |
| 2 | Balkon | premaz betona | 4,96 |
| 3 | Skladišče | PVC | 2,69 |
| 4 | Predsoba | parket | 6,02 |
| 5 | WC | keramika | 2,70 |
| 6 | Soba | parket | 16,30 |
| 7 | Soba | parket | 16,30 |
| 8 | Balkon | premaz betona | 5,84 |
| 9 | Balkon | premaz betona | 5,84 |
| 10 | WC | keramika | 2,70 |
| 11 | Predsoba | parket | 2,76 |
| 12 | Soba | parket | 16,30 |
| 13 | Balkon | premaz betona | 5,84 |
| 14 | Predsoba | parket | 2,76 |
| 15 | WC | keramika | 2,70 |
| 16 | Soba | parket | 16,30 |
| 17 | Balkon | premaz betona | 5,84 |
| 18 | WC | keramika | 3,00 |
| 19 | Predsoba | parket | 2,76 |
| 20 | Soba | parket | 16,30 |
| 21 | Balkon | premaz betona | 5,84 |
| 22 | Predsoba | parket | 2,76 |
| 23 | WC | keramika | |
| 24 | Soba | parket | 16,30 |
| 25 | Balkon | premaz betona | 5,84 |
| 26 | Skupna soba | PVC | 41,35 |
| 27 | WC | keramika | 2,70 |
| 28 | Predsoba | parket | 2,76 |
| 29 | Soba | parket | 16,30 |
| 30 | Balkon | premaz betona | 5,84 |
| 31 | Predsoba | parket | 2,76 |
| 32 | WC | keramika | 2,70 |
| 33 | Soba | parket | 16,30 |
| 34 | Balkon | premaz betona | 5,84 |
| 35 | WC | keramika | 3,00 |
| 36 | Predsoba | parket | 2,76 |
| 37 | Soba | parket | 16,30 |
| 38 | Balkon | premaz betona | 5,84 |
| 39 | Predsoba | parket | 2,76 |
| 40 | WC | keramika | 2,70 |
| 41 | Soba | parket | 16,30 |
| 42 | Balkon | premaz betona | 5,84 |
| 43 | Predsoba | parket | 2,90 |
| 44 | WC | keramika | 2,41 |
| 45 | Eno-posteljna soba | parket | 11,97 |
| 46 | Balkon | premaz betona | 5,81 |
| 47 | WC | keramika | 3,00 |
| 48 | Predsoba | parket | 2,76 |
| 49 | Eno-posteljna soba | parket | 12,05 |
| 50 | Balkon | premaz betona | 5,84 |
| 51 | Predsoba | parket | 2,76 |
| 52 | WC | keramika | 2,70 |
| 53 | Eno-posteljna soba | parket | 12,05 |
| 54 | Balkon | premaz betona | 5,84 |
| 55 | WC | keramika | 2,70 |
| 56 | Predsoba | parket | 6,02 |
| 57 | Skladišče | keramika | 2,69 |
| 58 | Soba | parket | 16,30 |
| 59 | Soba | parket | 16,30 |
| 60 | Balkon | premaz betona | 5,84 |
| 61 | Balkon | premaz betona | 5,84 |
| 62 | Balkon | keramika | 4,96 |
| 63 | Skupni prostor s čaj.kuhinjo | PVC | 22,00 |
| 64 | Garderoba | keramika | 4,12 |
| 65 | Kopalnica | keramika | 15,18 |
| 66 | Hodnik | PVC | 124,44 |
| 67 | Kopalnica | keramika | 2,56 |
| 68 | Pisarna | keramika | 7,50 |
| 69 | Pisarna | keramika | 9,55 |
| 70 | Kopalnica | keramika | 13,8 |
| 71 | Stopnišče | PVC | 18,61 |
| 72 | Avla | kamen | 16,45 |
| 73 | Vetrolov | kamen | 5,32 |
| 74 | Hodnik | kamen | 34,88 |
| 75 | Pisarna | PVC | 13,66 |
| 76 | Pisarna | PVC | 7,67 |
| 77 | Pisarna | PVC | 12,67 |
| 78 | Server | PVC | 1,87 |
| 79 | Garderoba | PVC | 1,38 |
| 80 | Pisarna | PVC | 13,93 |
| 81 | Pisarna | PVC | 11,22 |
| 82 | Garderoba | PVC | 4,74 |
| 83 | Balkon | keramika | 15,35 |
| 84 | Pisarna | PVC | 12,23 |
| 85 | WC-moški | keramika | 5,32 |
| 86 | WC-ženski | keramika | 4,05 |
| 87 | Čajna kuhinja | PVC | 8,56 |

- Z – ZAMENJAVA POŠKODOVANIH VTIČNIC IN STIKAL
- NOTRANJA STENSKA ENOTA KLIMA NAPRAVE
- wifi – BREZŽIČNA DOSTOPNA TOČKA WI-FI HOTSPOT
- FIKSNI TEHNOLOŠKI PRIKLJUČEK PO OPISU
- PRIKLJUČEK ZA INDUKCIJSKO PLOŠČO 400V, h=0.6m
- NAPA – PRIKLJUČEK ZA KUHINJSKO NAPO, h=1.9m
- VTIČNICA P/O ENOFAZNA 250V/16A, h=0.4m
- VTIČNICA P/O ENOFAZNA 250V/16A, h=1.1m
- ANTENSKA P/O VTIČNICA
- VTIČNICA P/O DVOJNA KOMUNIKACIJSKA 2xRJ45, cat.6
- PRIKLJUČEK ZA PREZRAČEVALNI VENTILATOR
- PRIKLJUČEK ZA PRALNI ALI SUŠILNI STROJ, h=1.2m
- STIKALO P/O KLECNO 250V/16A, h=1.1m
- STIKALO P/O NAVADNO 250V/10A, h=1.1m
- STIKALO P/O SERIJSKO 250V/10A, h=1.1m
- VARNOSTNA LED SVETILKA BEGHLLI UPLED 230V/7.5W, 450lm, 3-urna, IP65
- S1 – NADGRADNA STROPNA LED SVETILKA 230V/15W, IP44
- S2 – NADGRADNA STROPNA LED SVETILKA 230V/15W, IP20
- S5 – STENSKA PODPULTNA LED SVETILKA KUHINJE S STIKALOM 230V/15W, h=1.6m
- S6 – NADGRADNA ZUNANJA STENSKA LED SVETILKA 230V/15W, IP54
- S7 – NADGRADNA ZUNANJA STROPNA LED SVETILKA 230V/15W, IP54

OPOMBE:
- PREDVIDENA JE SAMO ZAMENJAVA POŠKODOVANE IN NEUSTREZNE ELEKTRIČNE OPREME, OSTALA OBSTOJEČA ELEKTRIČNA OPREMA SE NE SPREMINJA.
- ZA TK INŠTALACIJO SE V VSAKO SOBO IN SKUPNI PROSTOR PRIPELJE PO EDEN UTP KABEL, V VSAKO PISARNO PA PO DVA UTP KABLA ZAKLJUČENI Z RJ45 VTIČNICO

# TLORIS I. NADSTROPJA ELEKTRIČNE INŠTALACIJE

Projektant: ELCOMP d.o.o., KRŠKO, Kovinarska 7c

Investitor: OBČINA BREŽICE, CESTA PRVIH BORCEV 18, 8250 BREŽICE

Objekt: ADAPTACIJA BIVŠEGA DOMA UPOKOJENCEV BREŽICE

| | | Ident.št. | Podpis: |
|---|---|---|---|
| Vodja projekta: | Vladimir Rostohar, univ.dipl.inž.gr. | G-2685 | |
| Pooblaščeni inž.: | Jozo Udovičič, univ.dipl.inž.el. | E-0249 | |
| Izdelal: | Sandi Senica, dipl.inž.energ.(UN) | | |
| Sodelavec: | | | |

Vrsta načrta: NAČRT S PODROČJA ELEKTROTEHNIKE

Vrsta projekta: PZI (projektna dokumentacija za izvedbo gradnje)

Merilo: 1:100 | Datum: JUNIJ 2020 | Št. projekta: 190508 | Št. načrta: | Št.risbe: 4