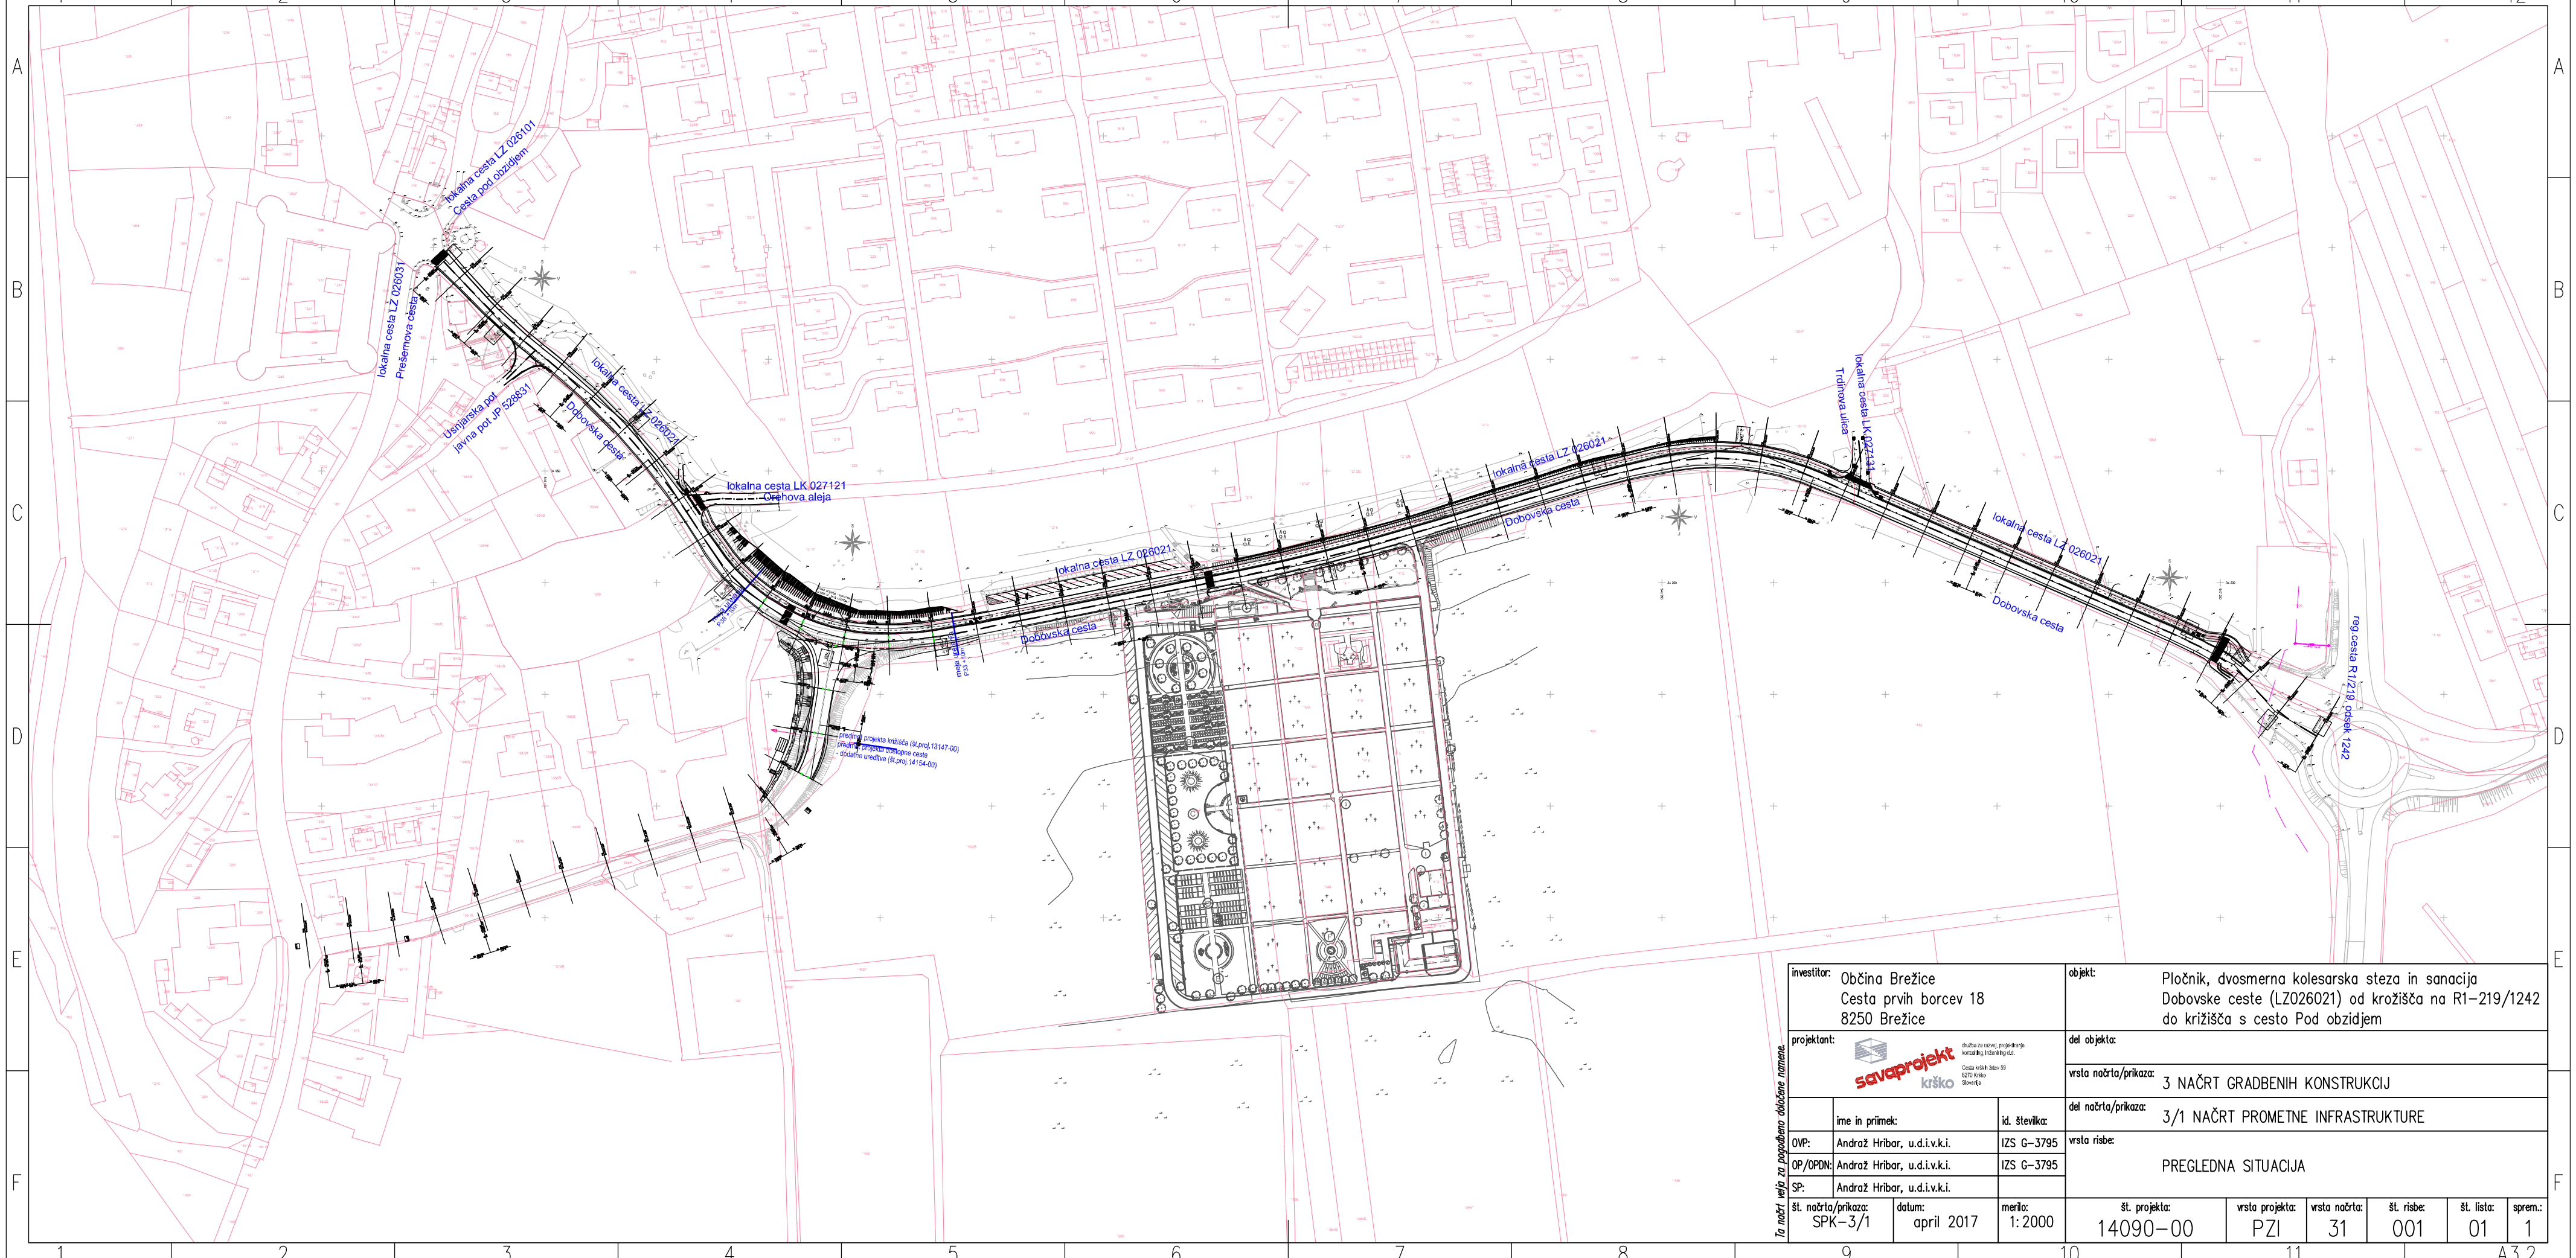

investitor: Občina Brežice Cesta prvih borcev 18 8250 Brežice				objekt: Pločnik, dvosmerna kolesarska steza in sanacija Dobovske ceste (LZ026021) od krožišča na R1-219/1242 do križišča s cesto Pod obzidjem					
projektant: savaprojekt krško				del objekta:					
				vrsta načrta/prikaza: 3 NAČRT GRADBENIH KONSTRUKCIJ					
	ime in priimek:		id. številka:	del načrta/prikaza: 3/1 NAČRT PROMETNE INFRASTRUKTURE					
OVP:	Andraž Hribar, u.d.i.v.k.i.		IZS G-3795	vrsta risbe: PREGLEDNA SITUACIJA					
OP/OPDN:	Andraž Hribar, u.d.i.v.k.i.		IZS G-3795						
SP:	Andraž Hribar, u.d.i.v.k.i.								
št. načrta/prikaza: SPK-3/1	datum: april 2017	merilo: 1:2000		št. projekta: 14090-00	vrsta projekta: PZI	vrsta načrta: 31	št. risbe: 001	št. lista: 01	sprem.: 1

Ta načrt velja za popolnoma določene namene.

A3.2