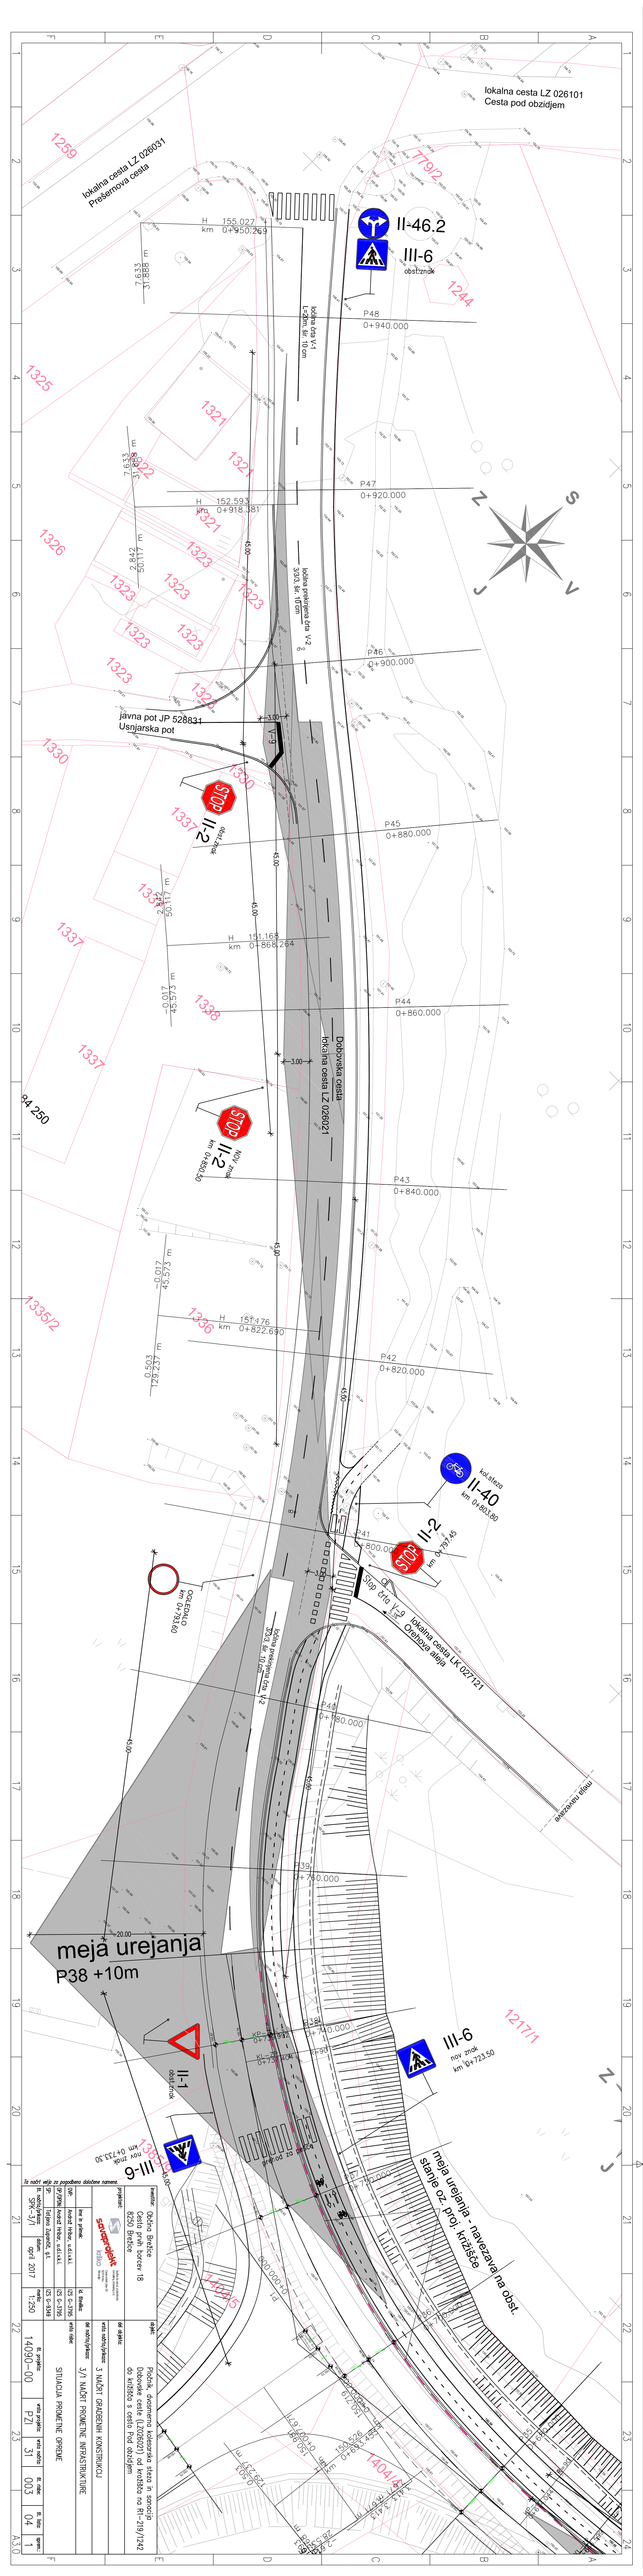
lokalna cesta LZ 026101
Cesta pod obzidjem
lokalna cesta LZ 026031
Presamnova cesta
II-46.2
III-6
obstoječe
P48
0+940.000
P47
0+920.000
P46
0+900.000
javna pot JP 528831
Usnjarska pot
II-2
stop črta
P45
0+880.000
P44
0+860.000
Dobrovoška cesta
lokalna cesta LZ 026021
II-2
P43
0+840.000
P42
0+820.000
II-40
kolesarska
II-2
stop črta
lokalna cesta LK 027121
Orehova aleja
P41
0+800.000
meja urejanja
P38 +10m
II-1
III-6
nov znak
km 0+723.50
III-6
nov znak
km 0+733.30
meja urejanja - navezava na obst. stanje oz. proj. rešitve
