


POSTAVITEV PROMETNEGA ZNAKA OB VOZIŠČE
(PLOČNIK, TUDI ZELENICA, BANKINA)

POSTAVITEV PROMETNEGA ZNAKA MED VOZIŠČE
IN KOLESARSKO STEZO

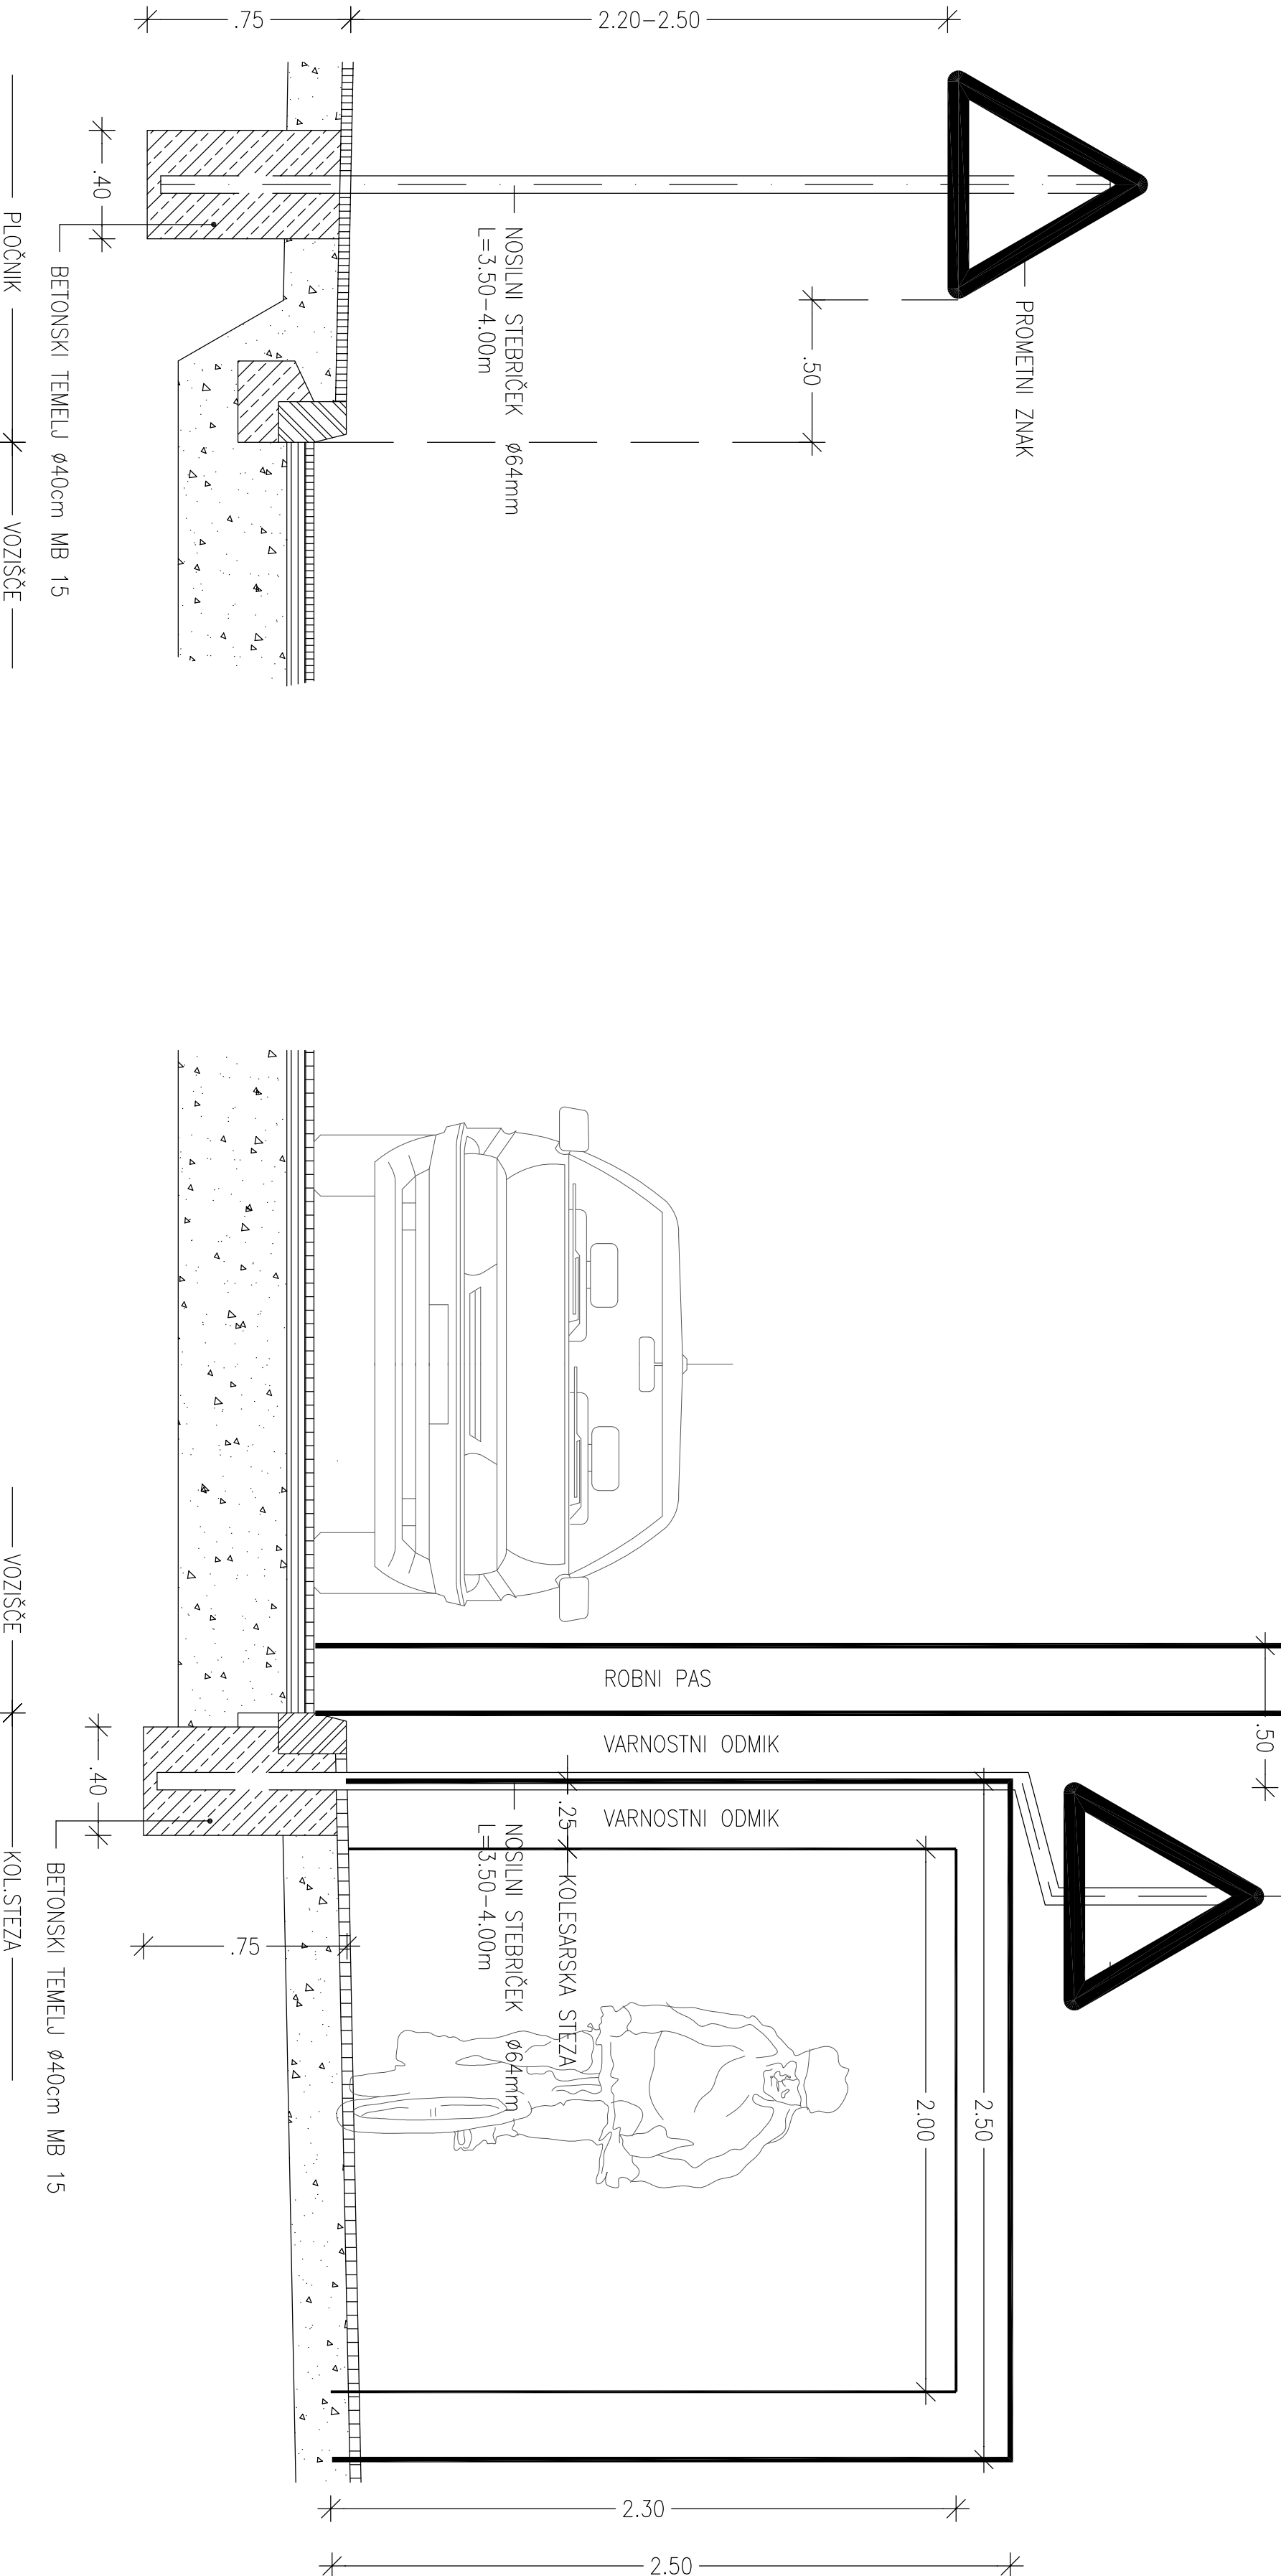

| | | | | | | | |
|---|--|--------------------------|--|---|--|------------------------|--|
| Investitor: Občina Brežice Cesta prvin borcev 18 8250 Brežice | | | | Objekt: Pločnik, dvosmerni kolesarska steza in sanacija Dobovske ceste (LZ026021) od krožišča na R1-219/1242 do križišča s cesto Pod obzidjem | | | |
| Projektant: SAVAPROJEKT Odborba inženjersko arhitekturna družba Krištof Odborba inženjersko arhitekturna družba | | | | Del objekta: 3 NAČRT GRADBENIH KONSTRUKCIJ | | | |
| Ime in priimek: Andrež Hrbar, u.d.l.v.k.l. | | Id. številka: IZS G-3795 | | Vrsta projekta: 3/1 NAČRT PROMETNE INFRASTRUKTURE | | | |
| OP: OP/OPNK Andrež Hrbar, u.d.l.v.k.l. | | IZS G-3795 | | Vrsta risbe: DETAIL POSTAVITVE PROMETNEGA ZNAKA | | | |
| SP: Andrež Hrbar, u.d.l.v.k.l. | | Datum: apríl 2017 | | Merilo: 1:20 | | Št. projekta: 14090-00 | |
| Št. načrta/priloge: SPK-3/1 | | Vrsta projekta: PZI | | Vrsta načrta: 31 | | Št. risbe: 053 | |
| | | | | | | Št. lista: 01 | |
| | | | | | | Št. strani: 1 | |

To načrt velja za pogodbeno določene namene.