



tip 1 – cevna ograja z vertikalnimi polnimi

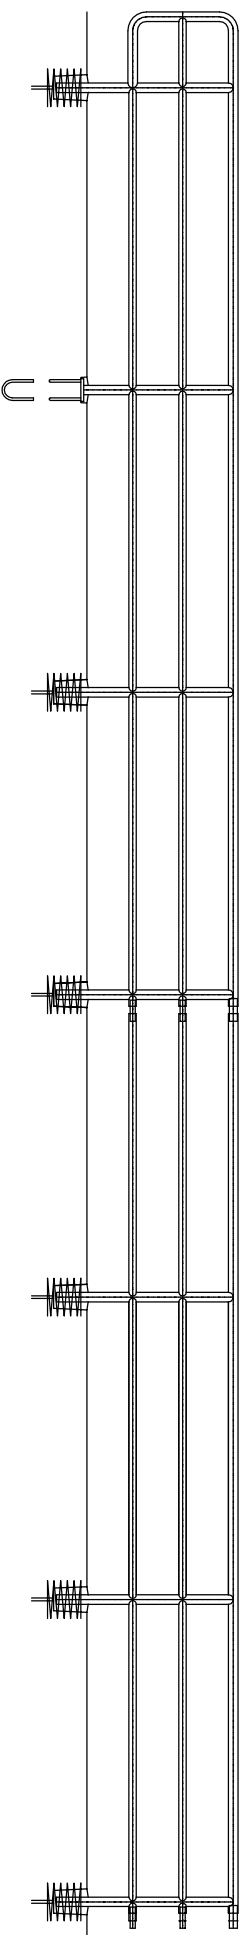

tip 2

OPOMBA:

Ograja se vgradi v dolžini kot je določeno na situaciji v projektu.
Ograja mora biti vgrajena v tla najmanj na dveh mestih

načrtnik:	Občina Brežice Cesta prvin borcev 18 8250 Brežice	objekt:	Pločnik, dvosmerna kolesarska steza in sanacija Dobovske ceste (I2026021) od krožišča na RI-219/1242 do križišča s cesto Pod obzidjem				
		vsota načrta/priloga:	3 NAČRT GRADBENIH KONSTRUKCIJ				
		del načrta/priloga:	3/1 NAČRT PROMETNE INFRASTRUKTURE				
OP:	Andraž Hribar, u.d.v.k.i.	id. številka:	I2S G-3795				
OP/OPDU:	Andraž Hribar, u.d.v.k.i.	vsota risbe:	I2S G-3795				
SP:	Andraž Hribar, u.d.v.k.i.		DETAIL OGRAJE				
št. načrta/priloga:	SPK-3/1	datum:	april 2017				
menja:	1:50	št. projekta:	14090-00				
		vsota projekta:	PZI				
		vsota načrta:	31				
		št. risbe:	062				
		št. listar:	1				
		spremlj.	1				