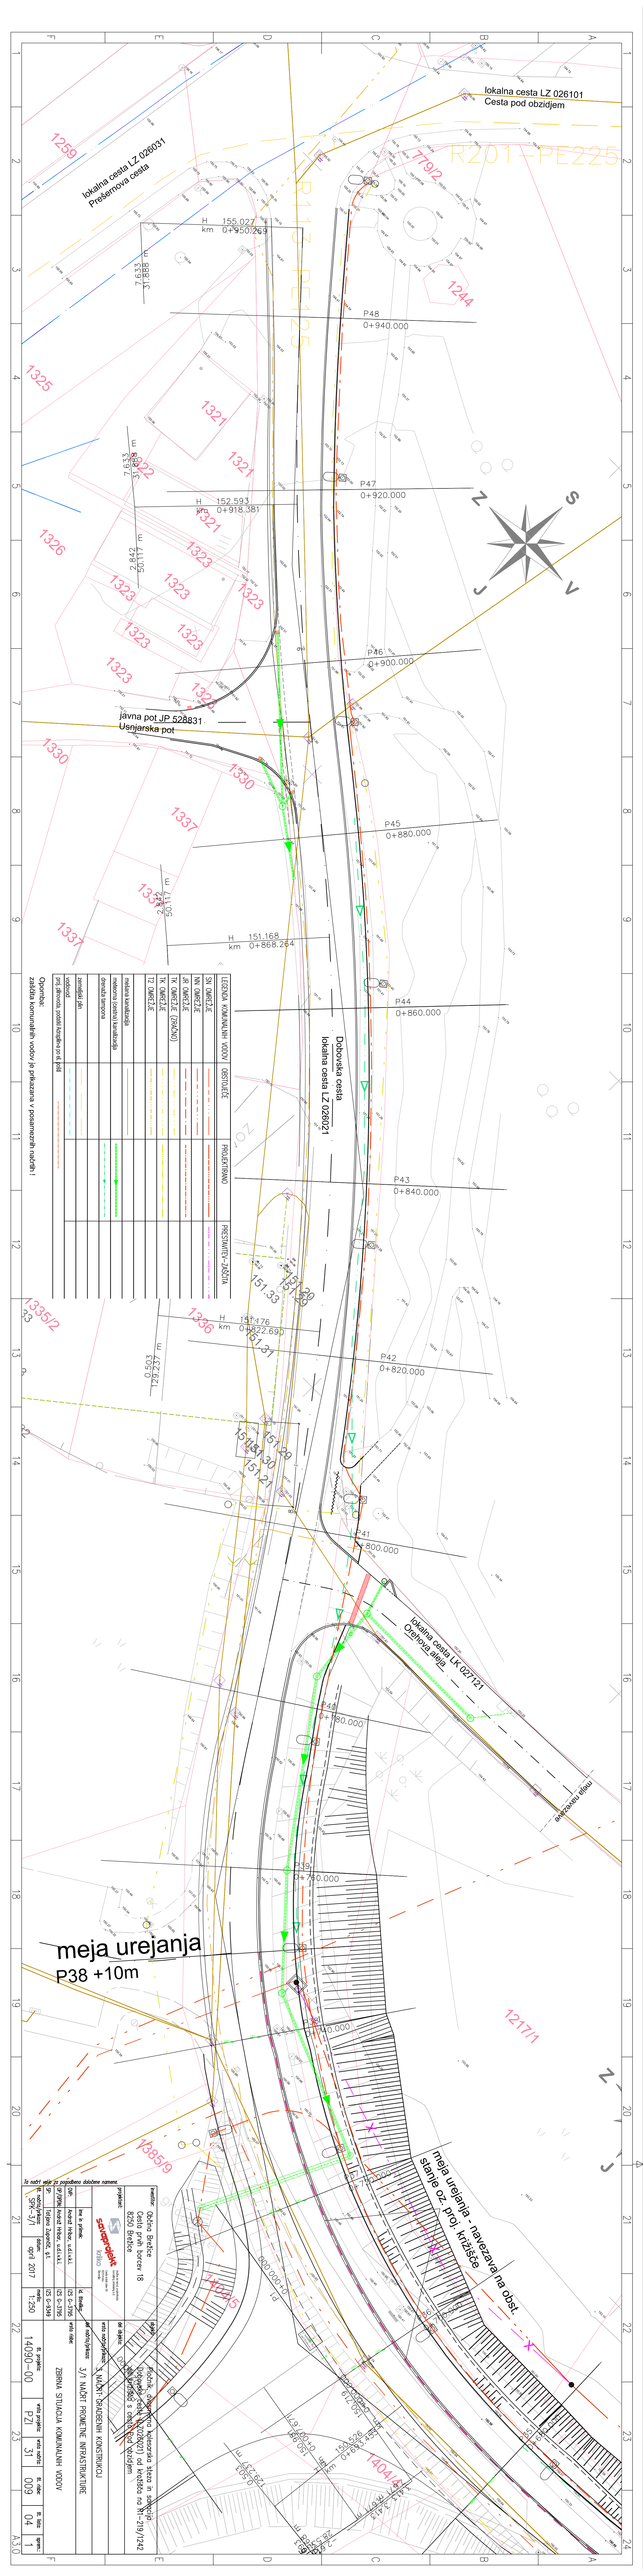
lokalna cesta LZ 026101
Cesta pod obzidjem
lokalna cesta LZ 026031
javna pot JP 528831
Usnjarska pot
Dobrovoška cesta
lokalna cesta LZ 026021
lokalna cesta LK 027121
meja urejanja
P38 +10m
P48 0+940.000
P47 0+920.000
P46 0+900.000
P45 0+880.000
P44 0+860.000
P43 0+840.000
P42 0+820.000
P41 0+800.000
P40 0+780.000
P39 0+760.000
P38 0+740.000
R201-PE225
PE225
PE410
Te RM
Opombe:
zaščita komunalnih vodov je prikazana v posameznih načrtih !
ELEKTRO, KOMUNALNI VODOVI
medora kanalizacija
meteorna (zelena) kanalizacija
črpalna kanalizacija
zemeljski plin
vodovod
prot. požarni zasuni,hidranti in el. pisti
PROMETNO
PROMETNO-SIGNALNI
PROMETNO-ZAŠČITA
Is natn vse je pogodbeno določeno namen.
projektant
Dobrič Srečko
8253 Brežice
Cesta prvih borcev 18
sodelavci
Andrej Hrkač, u.d.i.k.s.
Tatjana Zupančič, g.t.
Vitko
faza projekta
PZI
št. načrta/datoteke
03 - 0795
04 - 0494
datum
M 1:250
št. projekta
vrsta načrta/datoteke
PZI
ime načrta/datoteke
investitor
Občina Brežice
Cesta prvih borcev 18, 8250 Brežice
Podrok, dvosmerna kolesarska steza in sprejšnja ureditev javne poti na odseku na R1-209/1242 do križišča s cesto Pod obzidjem
R. štev.
009
03
04
list
1