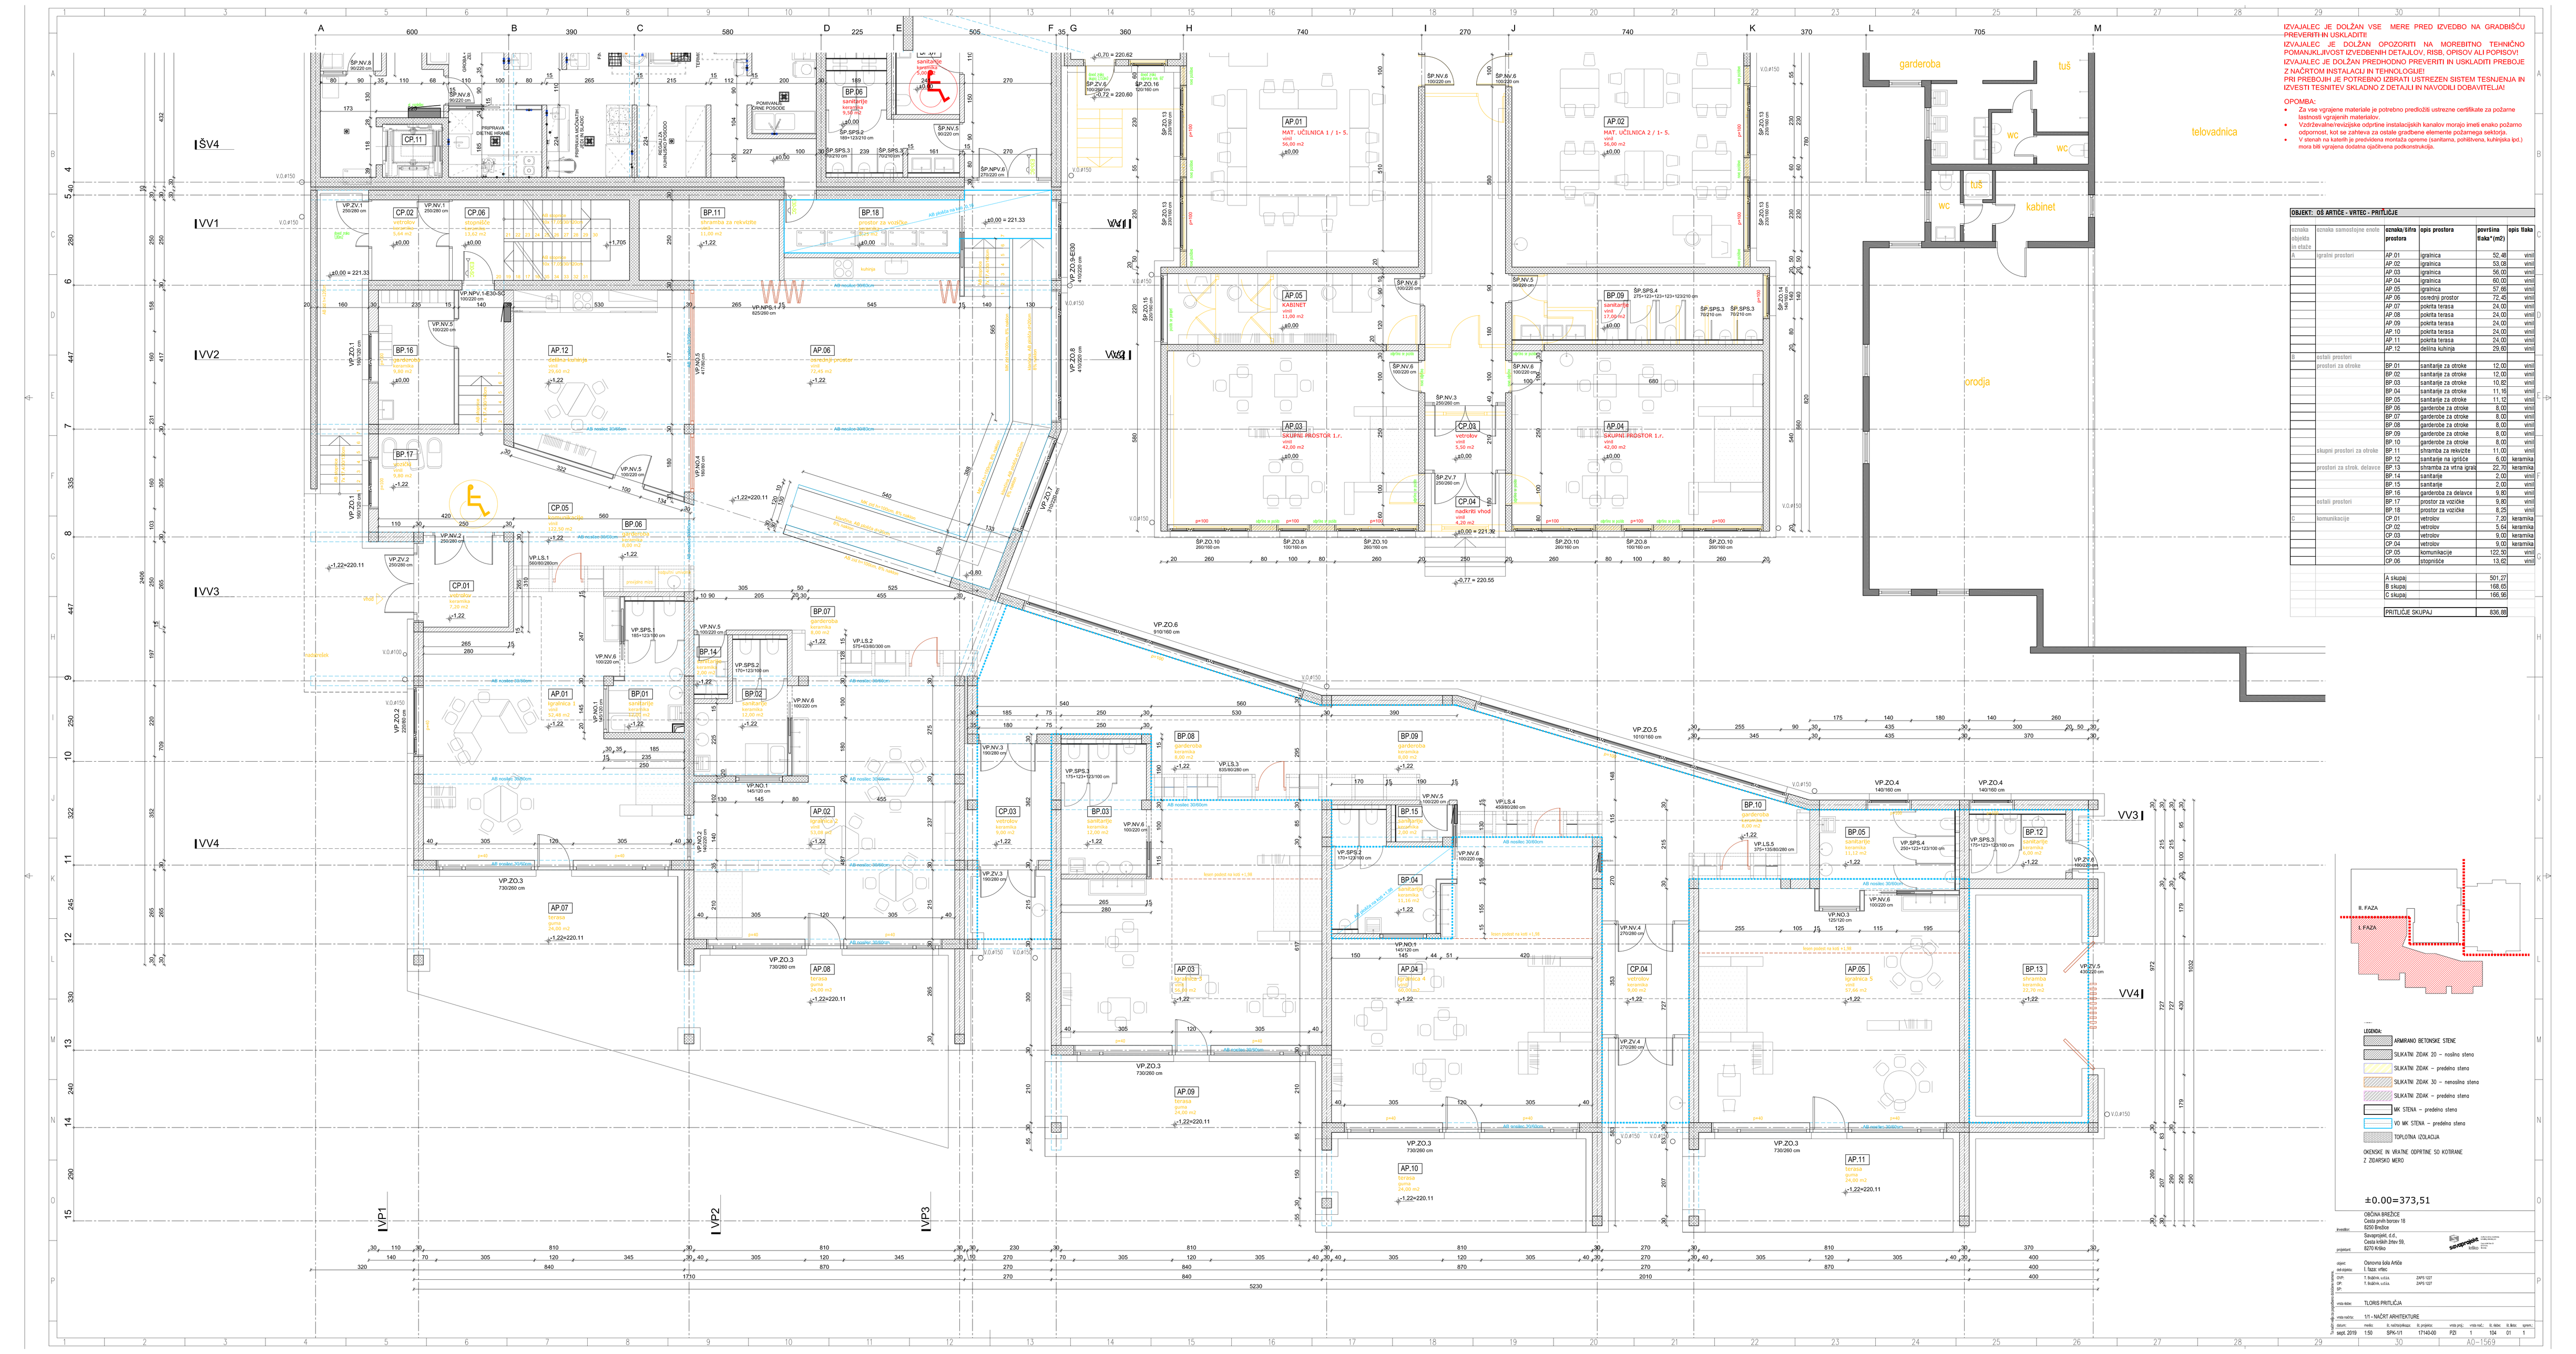

IZVAJALEC JE DOLŽAN VSE MERE PRED IZVEDBO NA GRADBIŠČU PREVERITI IN USKLADITI!
IZVAJALEC JE DOLŽAN OPOZORITI NA MOREBITNO TEHNIČNO POMANJKLJIVOST IZVEDBENIH DETAJLOV, RISB, OPISOV ALI POPISOV!
IZVAJALEC JE DOLŽAN PREDHODNO PREVERITI IN USKLADITI PREBOJE Z NAČRTOM INSTALACIJ IN TEHNOLOGIJE!
PRI PREBOJIH JE POTREBNO IZBRATI USTREZEN SISTEM TESNJENJA IN IZVESTI TESNITEV SKLADNO Z DETAJLI IN NAVODILI DOBAVITELJA!

OPOMBA:
- Za vse vgrajene materiale je potrebno predložiti ustrezne certifikate za požarne lastnosti vgrajenih materialov.
- Vzdrževalne/revizijske odprtine instalacijskih kanalov morajo imeti enako požarno odpornost, kot se zahteva za ostale gradbene elemente požarnega sektorja.
- V stenah na katerih je predvidena montaža opreme (sanitarna, pohištvena, kuhinjska ipd.) mora biti vgrajena dodatna zaščitna podkonstrukcija.

OBJEKT: OŠ ARTIČE - VRTEC - PRITLJIČE

oznaka etaže/dela na etaži	oznaka samostojne enote	oznaka/šifra prostora	opis prostora	površina tlaka* (m2)	opis tlaka
A					
		AP 01	igralnica	52,48	vinil
		AP 02	igralnica	53,08	vinil
		AP 03	igralnica	56,00	vinil
		AP 04	igralnica	60,00	vinil
		AP 05	igralnica	57,60	vinil
		AP 06	osrednji prostor	72,40	vinil
		AP 07	pokrita terasa	24,00	vinil
		AP 08	pokrita terasa	24,00	vinil
		AP 09	pokrita terasa	24,00	vinil
		AP 10	pokrita terasa	24,00	vinil
		AP 11	pokrita terasa	24,00	vinil
		AP 12	delilna kuhinja	29,80	vinil
B		skupni prostori			
		prostori za otroke			
		BP 01	sanitarije za otroke	12,00	vinil
		BP 02	sanitarije za otroke	12,00	vinil
		BP 03	sanitarije za otroke	10,80	vinil
		BP 04	sanitarije za otroke	11,16	vinil
		BP 05	sanitarije za otroke	11,12	vinil
		BP 06	garderobe za otroke	8,00	vinil
		BP 07	garderobe za otroke	8,00	vinil
		BP 08	garderobe za otroke	8,00	vinil
		BP 09	garderobe za otroke	8,00	vinil
		BP 10	garderobe za otroke	8,00	vinil
		BP 11	shramba za rekvizite	11,00	vinil
		BP 12	sanitarije na igrišču	6,00	keramika
		prostori za strok. delavce			
		BP 13	shramba za vrtna orod	22,70	keramika
		BP 14	sanitarije	2,00	vinil
		BP 15	sanitarije	2,00	vinil
		BP 16	garderoba za delavce	9,80	vinil
		BP 17	prostor za vozičke	9,80	vinil
		BP 18	prostor za vozičke	8,25	vinil
C		komunikacije			
		CP 01	vetrolov	7,20	keramika
		CP 02	vetrolov	5,54	keramika
		CP 03	vetrolov	9,00	keramika
		CP 04	vetrolov	9,00	keramika
		CP 05	komunikacije	122,30	vinil
		CP 06	stopnišče	13,42	vinil
		A skupaj		501,37	
		B skupaj		166,65	
		C skupaj		166,95	
		PRITLJIČJE SKUPAJ		836,88	

LEGENDA:
- ARMIRANO BETONSKE STENE
- SLIKATNI ZIDAK 20 – nosilno steno
- SLIKATNI ZIDAK – predelno steno
- SLIKATNI ZIDAK 30 – nenosilno steno
- SLIKATNI ZIDAK – predelno steno
- MK STENA – predelno steno
- VO MK STENA – predelno steno
- TOPLOTNA IZOLACIJA

OKENSKE IN VRATNE ODPRTINE SO KOTIRANE Z ZIDARSKO MERO

investitor:	OBČINA BREŽICE Cesta prvih borcev 18 8250 Brežice
projektant:	Savaprojekt, d.d., Cesta Ivšiča Jerana 39, 8270 Krško
vsjec:	Osnovna šola Artiče
del stavbe:	I. faza- vrtec
GVP:	1. bolnin. vrtca: 2XFI-1227
DP:	1. bolnin. vrtca: 2XFI-1227
vrsta načrta:	TLORIS PRITLJIČJA
načrtovalec:	1/1 - NAČRT ARHITEKTURE
datum:	mešto: št. načrta/mapa: št. projekta: vrsta proj.: vrsta nač.: št. lista: št. listov: spremi.:
sept. 2019	1:50 SPN-1/1 1714/0-00 PZI 1 104 01 1

AU-1562