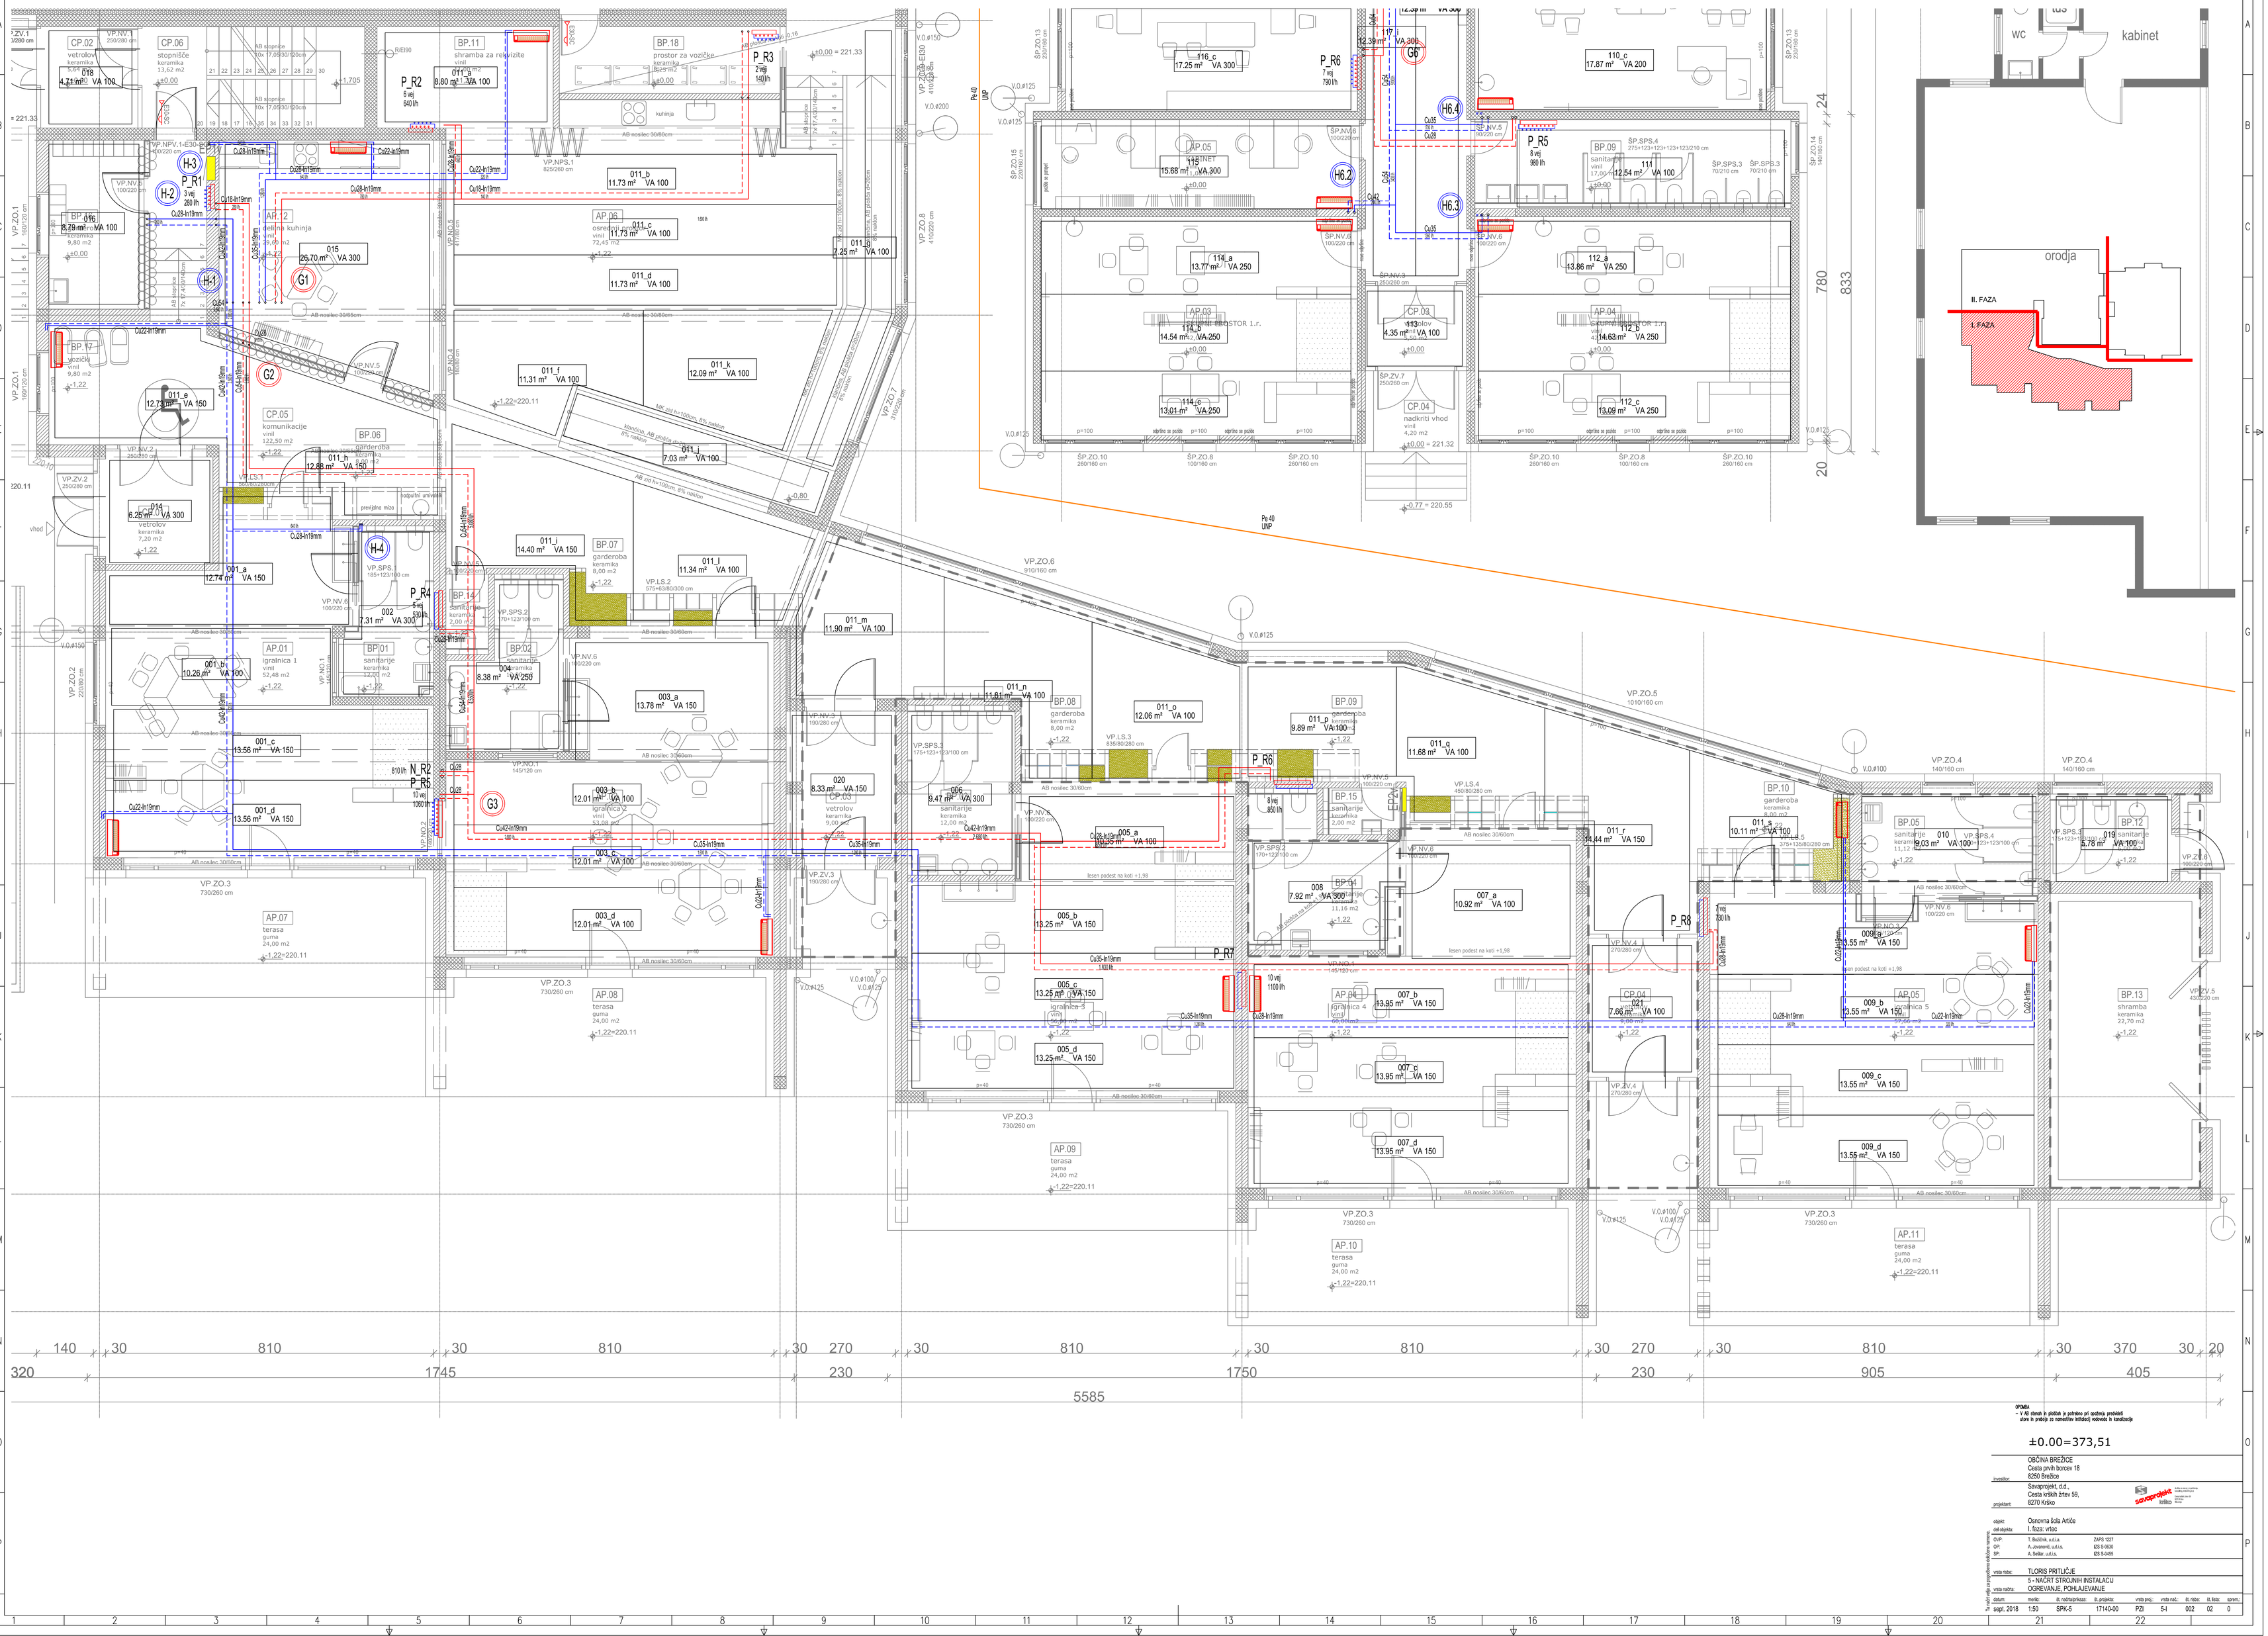
CP.02 vetrolov keramika 5,40 m2 018 4,71 m² VA 100
CP.06 stopnišče keramika 13,62 m2
BP.11 shramba za rekvizite vinil 8,80 m2 011_a 8,80 m² VA 100
BP.18 prostor za vozičke keramika 8,05 m2
P_R3 2 vrj 160 l/h
P_R2 6 vrj 640 l/h
kuhinja
AB stopnice 10x 7.0/30/120cm
AB nosilec 30/80cm
VP.NPV.1-E30 100/220 cm
VP.NPS.1 825/260 cm
VP.NV.5 100/220 cm
VP.NV.4 100/220 cm
VP.ZO.1 225/260 cm
VP.ZO.8 410/220 cm
VP.ZO.7 370/260 cm
H-3
H-2
H-1
P_R1 3 vrj 280 l/h
AP.02 večnamenska kuhinja vinil 72,45 m2
015 26,70 m² VA 300
G1
G2
BP.16 vozički vinil 9,80 m2 016 8,29 m² VA 100
BP.17 vozički vinil 9,80 m2
011_b 11.73 m² VA 100
011_c 11.73 m² VA 100
011_d 11.73 m² VA 100
011_e 12.73 m² VA 150
011_f 11.31 m² VA 100
011_g 7.25 m² VA 100
011_h 12.88 m² VA 150
011_i 14.40 m² VA 150
011_j 7.03 m² VA 100
011_k 12.09 m² VA 100
011_l 11.34 m² VA 100
011_m 11.90 m² VA 100
011_n 11.81 m² VA 100
011_o 12.06 m² VA 100
011_p 9.89 m² VA 100
011_q 11.68 m² VA 100
011_r 14.44 m² VA 150
AP.05 komunikacije vinil 122,50 m2
BP.06 garderoba keramika 8,00 m2
BP.07 garderoba keramika 8,00 m2
BP.08 garderoba keramika 8,00 m2
BP.09 garderoba keramika 8,00 m2
BP.10 garderoba keramika 8,00 m2
001_a 12.74 m² VA 150
001_b 10.26 m² VA 100
001_c 13.56 m² VA 150
001_d 13.56 m² VA 150
014 6.25 m² VA 300 vetrolov keramika 7,20 m2
AP.01 igralnica 1 vinil 52,48 m2
BP.01 sanitarije keramika 12,00 m2
BP.02 sanitarije keramika 8,00 m2
BP.14 sanitarije keramika 2,00 m2
002 7.31 m² VA 300
004 8.38 m² VA 250
P_R4 5 vrj 360 l/h
003_a 13.78 m² VA 150
003_b 12.01 m² VA 100 igralnica 2 vinil 53,08 m2
003_c 12.01 m² VA 100
003_d 12.01 m² VA 100
P_R5 10 vrj 1080 l/h
N_R2 810 l/h
G3
AP.07 terasa guma 24,00 m2
AP.08 terasa guma 24,00 m2
AP.09 terasa guma 24,00 m2
AP.10 terasa guma 24,00 m2
AP.11 terasa guma 24,00 m2
020 8.33 m² VA 150
CP.03 vetrolov keramika 9,00 m2
006 9.47 m² VA 300 sanitarije keramika 12,00 m2
005_a 13.25 m² VA 100
005_b 13.25 m² VA 150
005_c 13.25 m² VA 150
005_d 13.25 m² VA 150
igralnica 3 vinil 53,08 m2
igralnica 4 vinil 52,48 m2
007_a 10.92 m² VA 100
007_b 13.95 m² VA 150
007_c 13.95 m² VA 150
007_d 13.95 m² VA 150
008 7.92 m² VA 300
P_R6 7 vrj 750 l/h
P_R7 10 vrj 1100 l/h
lesen podest na koti +1,98
VP.ZO.2 220/260 cm
VP.ZO.3 730/260 cm
VP.ZO.4 140/160 cm
VP.ZO.5 1010/160 cm
VP.ZO.6 910/160 cm
VP.NV.1 250/280 cm
VP.NV.2 250/280 cm
VP.NV.3 190/280 cm
VP.NV.4 270/280 cm
VP.NV.6 100/220 cm
VP.ZV.1 320/280 cm
VP.ZV.2 250/280 cm
VP.ZV.3 190/280 cm
VP.ZV.4 270/280 cm
VP.LS.1 575+63/80/300 cm
VP.LS.2 575+63/80/300 cm
VP.LS.3 835/80/280 cm
VP.LS.4 450/80/280 cm
VP.SPS.1 185+123/100 cm
VP.SPS.2 170+123/100 cm
VP.SPS.3 175+123+123/100 cm
VP.SPS.4 275+123+123+123+123/210 cm
VP.SPS.5 315+135/80/280 cm
ŠP.ZO.10 260/160 cm
ŠP.ZO.8 100/160 cm
ŠP.ZO.13 230/160 cm
ŠP.ZO.14 140/160 cm
ŠP.ZO.15 225/160 cm
ŠP.NV.6 100/220 cm
ŠP.NV.3 250/280 cm
ŠP.ZV.7 250/260 cm
ŠP.SPS.3 70/210 cm
ŠP.SPS.4 275+123+123+123+123/210 cm
P_R5 6 vrj 980 l/h
BP.09 sanitarije vinil 17,00 m2
111 12.54 m² VA 100
110_c 17.87 m² VA 200
116_c 17.25 m² VA 300
117 12.39 m² VA 300
G4
G5
H6.4
H6.3
H6.2
AP.03 KOMUNIKACIJE/FOYER 1.r. vinil 72,45 m2
114_a 13.77 m² VA 250
114_b 14.54 m² VA 250
114_c 13.01 m² VA 250
115 15.68 m² VA 300 KABINET
CP.08 4.35 m² VA 100
CP.04 nadkrit vhod vinil 4,20 m2
112_a 13.86 m² VA 250
112_b 14.63 m² VA 250
112_c 13.09 m² VA 250
AP.04 KOMUNIKACIJE/FOYER 1.r. vinil 72,45 m2
BP.12 sanitarije keramika 5,78 m2 019 5,78 m² VA 100
BP.13 shramba keramika 22,70 m2
BP.15 sanitarije keramika 2,00 m2
BP.04 sanitarije keramika 11,16 m2
BP.05 sanitarije keramika 11,12 m2
010 9.03 m² VA 100
009_a 13.55 m² VA 150
009_b 13.55 m² VA 150
009_c 13.55 m² VA 150
009_d 13.55 m² VA 150
AP.05 igralnica 5 vinil 52,48 m2
CP.04 021 7.66 m² VA 100
111_a 10.11 m² VA 100
111_s 10.11 m² VA 100
wc
kabinet
orodja
II. FAZA
I. FAZA
±0.00 = 221.33
±0.00 = 221.32
-0.77 = 220.55
±0.00
-1.22
-1.22=220.11
780
833
24
20
140
30
810
1745
230
270
1750
905
370
405
5585
320
OPOMBA
- V AB stenah in ploščah je potrebno pri opažanju predvideti vlore in predvoje za namestitev instalacij vodovoda in kanalizacije
±0.00=373,51
INVESTITOR
OBČINA BREŽICE
Cesta prvih borcev 18
8250 Brežice
PROJEKTANT
Savaprojekt, d.d.,
Cesta krških žrtev 59,
8270 Krško
OBJEKT
Osnovna šola Artiče
I. faza: vrtec
ODG. PROJEKTANT
T. Božičnik, u.d.i.a. ZAPS 1227
ODG. OPR.
A. Jovanović, u.d.i.a. IZS 5-0630
ODG. ŠPR.
A. Setlar, u.d.i.a. IZS 5-0455
VSEBINA RISBE
TLORIS PRITLIČJE
5 - NAČRT STROJNIH INSTALACIJ
OGREVANJE, POHLAJEVANJE
Ta načrt ne sme biti uporabljen brez pisnega dovoljenja.
datum: sept. 2018
merilo: 1:50
št. načrta/risbe: SPK-5
št. projekta: 17140-00
vrsta proj.: PZI
vrsta nač.: 5-I
št. risbe: 002
št. lista: 02
sprem.: 0