


PROFIL-1: OS\_1  
MERILO 1:500/50

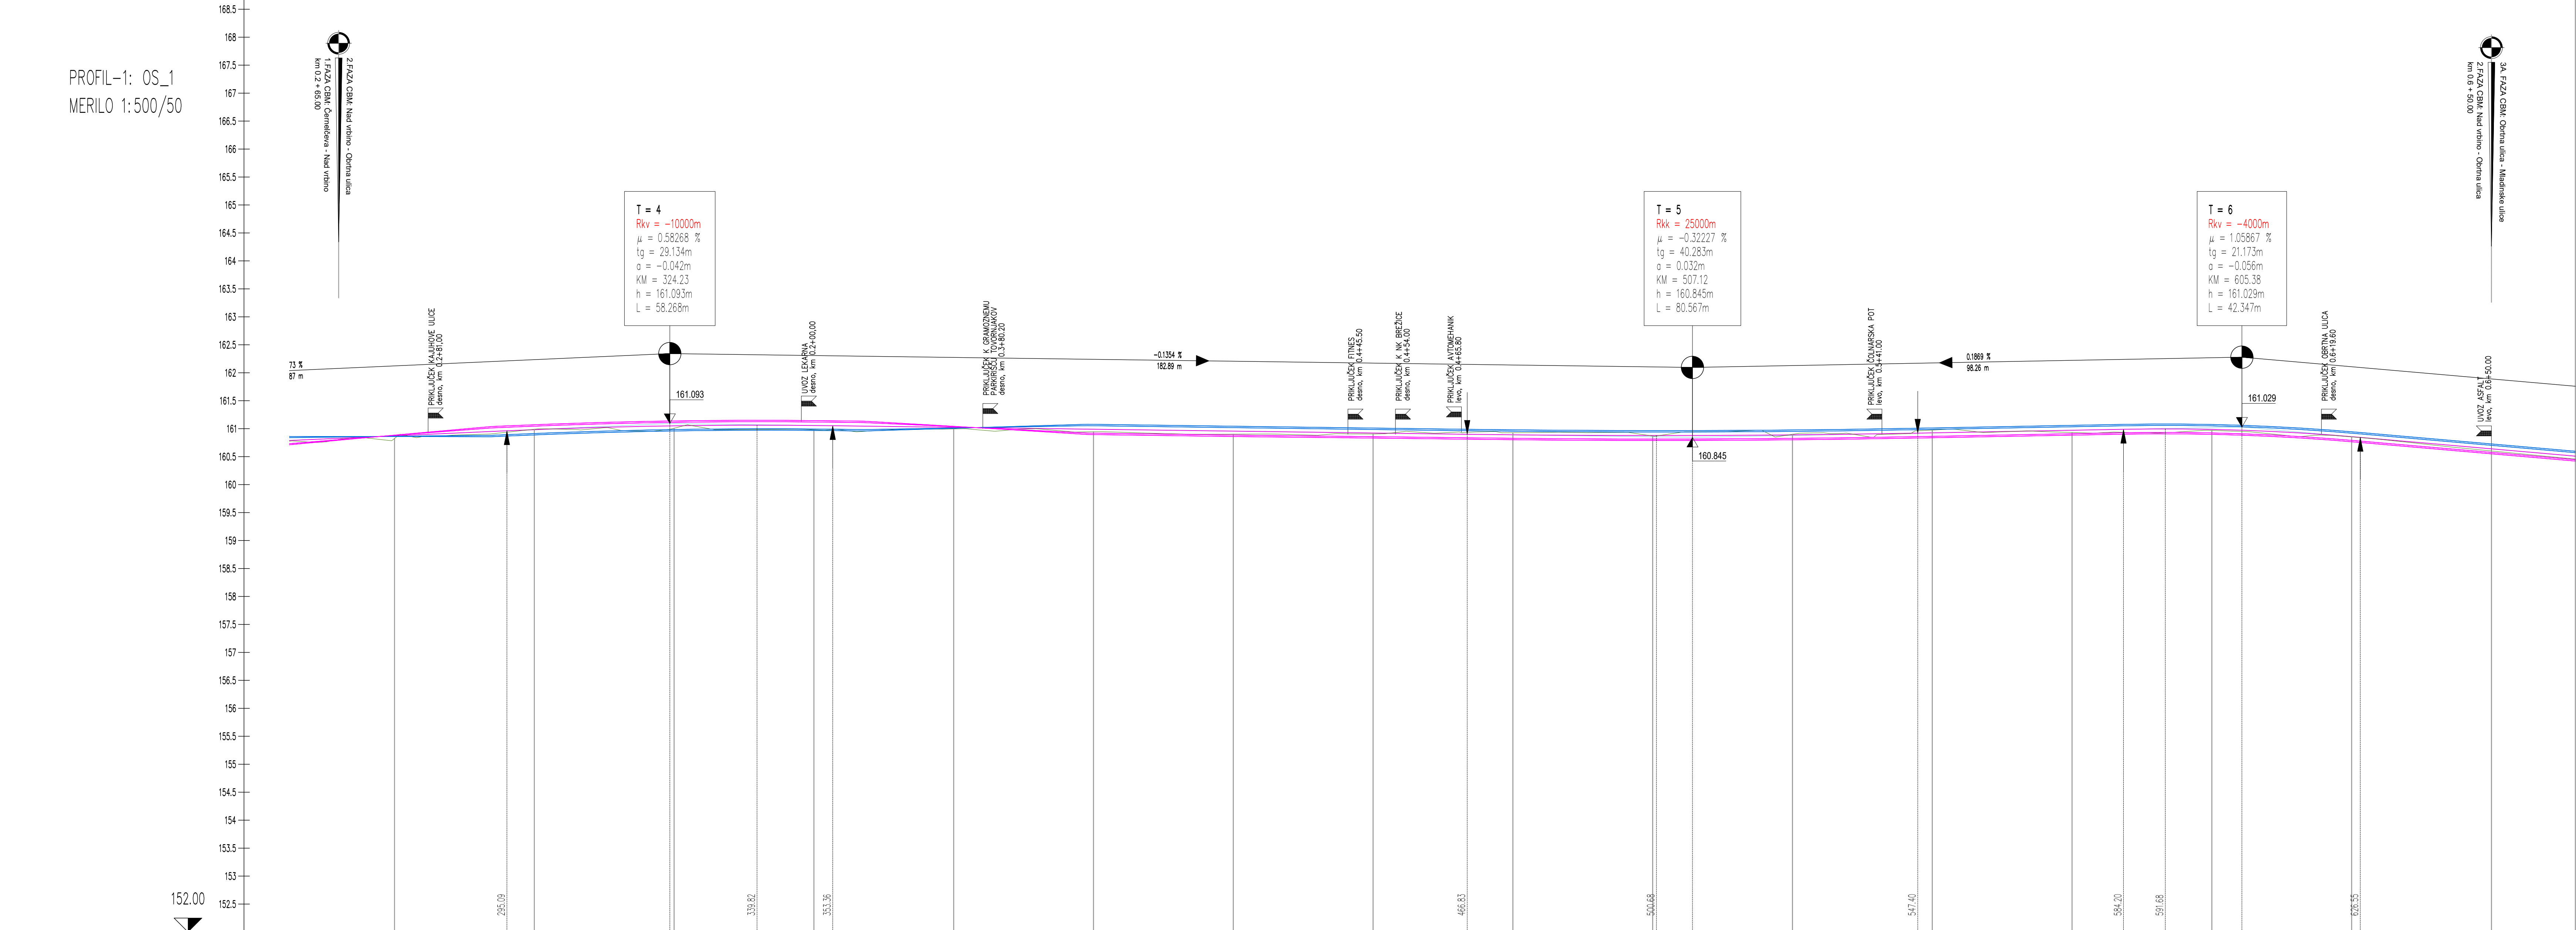

OZNAKE PROFILOV	25.000	P12	25.000	P13	25.000	P14	25.000	P15	25.000	P16	25.000	P17	25.000	P18	25.000	P19	25.000	P20	25.000	P21	25.000	P22	25.000	P23	25.000	P24	25.000	P25	25.000	P26	25.000	P27	25.000
STACIONAŽE		75.00		0+0		25.00		50.00		75.00		0+5		25.00		50.00		75.00		0+5		25.00		50.00		75.00		0+5		25.00		50.00	
KOTE TERENA		160.825		160.889		161.008		160.980		160.995		160.945		160.902		160.895		160.828		160.888		160.889		160.875		160.832		160.898		160.853		160.802	
KOTE NIVELETE		160.873		160.903		161.052		161.057		161.024		160.990		160.956		160.922		160.890		160.877		160.889		160.925		160.972		160.985		160.957		160.940	
PREME IN KRIVINE																																	
PREČNI NAGIBI																																	

ŠIRINE CESTE	<div><div>Level rob</div><div>Level rob</div><div>Širina rob</div><div>Širina rob</div></div> <div><div></div><div></div><div></div><div></div><div></div><div></div><div></div><div></div><div></div><div></div><div></div><div></div><div></div><div></div><div></div><div></div><div></div><div></div><div></div><div></div><div></div><div></div><div></div><div></div><div></div><div></div><div></div><div></div><div></div><div></div><div></div><div></div><div></div><div></div><div></div><div></div><div></div><div></div><div></div><div></div><div></div><div></div><div></div><div></div><div></div><div></div><div></div><div></div><div></div><div></div><div></div><div></div><div></div><div></div><div></div><div></div><div></div><div></div><div></div><div></div><div></div><div></div><div></div><div></div><div></div><div></div><div></div><div></div><div></div><div></div><div></div><div></div><div><--------------	---	--	--	--	--	--	--	--	--	--	--	--	--	--	--	--	--	--	--	--	--	--	--	--	--	--	--	--	--	--	--	--

INVESTITOR:  
Občina Brežice  
Cesta prvih borcev 18  
8250 Brežice

PROJEKTANT:  
AIA inženiring d.o.o.  
Vipavska ulica 21a  
1000 LJUBLJANA

ODG. VODJA PROJ.: VOJKO OMAN kom.inž.

ODG. PROJEKTANT: EMILIJU DOLENC

ŠT. DOK. 1

OBJEKT:  
UREDITEV CESTE BRATOV MILAVCEV  
V BREŽICAH V DOLŽINI 1350 m, TER  
TRGA IZNANCEV MED DOMOM  
KULTURE IN GIMNAZIJU BREŽICE

VSEBINA RISBE:  
VZDOLŽNI PROFIL - 2. FAZA  
P12 do P27

ŠT. PROJEKTA: 203-12-20  
ŠT. NAČRTA: 203-12-20/1

ŠIFRA CC: 0084  
DATUM: maj 2021

ŠT. PRILOGE: G.25

ŠT. DOK. 1

MERILO: 1:500/50

FAZA: PZI