


VZDOLŽNI PROFIL KANALA M1
M 1:500/50

VO PROJEKT

Vojko Oman s.p.
Dobeno 99, 1234 Mengeš
+386(0)41 708-336
vojko@voprojekt.si

Investitor:	Občina Brežice, Cesta prvih borcev 18, 8250 Brežice		
Objekt:	UREDITEV CESTE BRATOV MILAVCEV V BREŽICAH TER TRGA IZGNANCEV MED DOMOM KULTURE IN GIMNAZIJO BREŽICE		
Vrsta projektno dokumentacije:	PZI	Številka projekta:	Številka račta: 414/2020
Vodja projekta:	Vojko Oman, kom. inž.		IZS G-9084
Projektant:	Vojko Oman, kom. inž.		IZS G-9084
Sodelavci:			Številka lista: 7.6.
Merilo: 1:500/50	Datum izdelave:	april 2021	

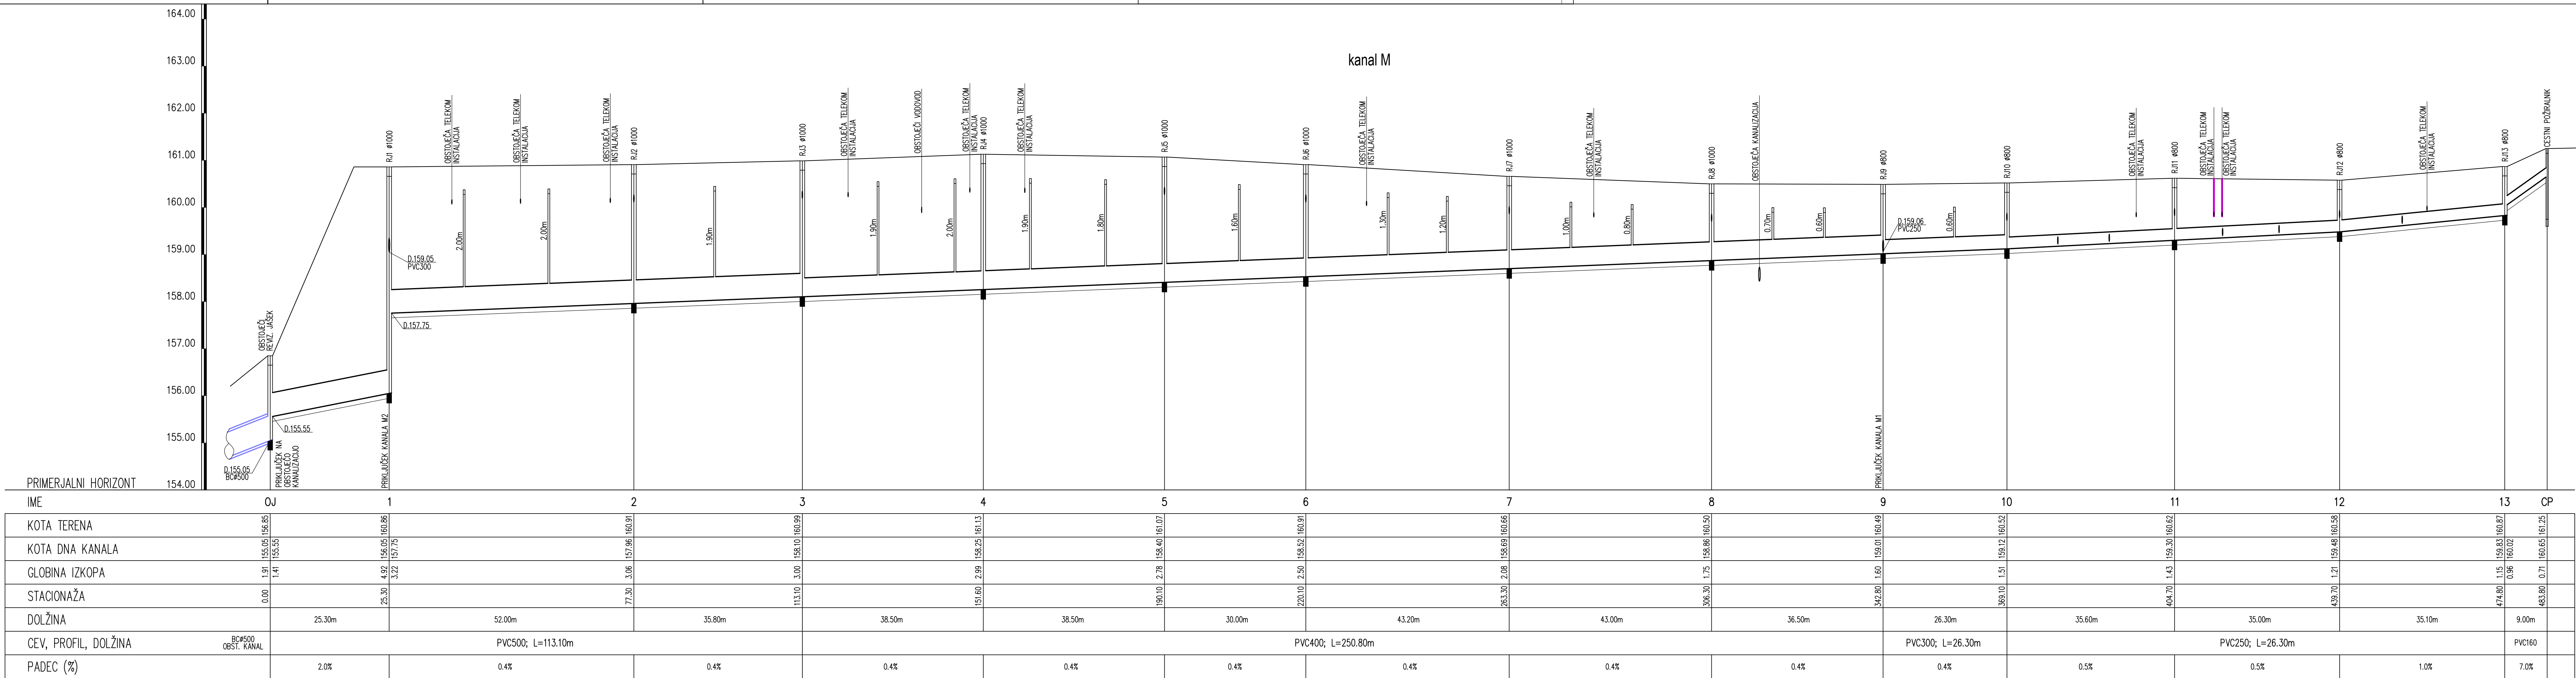

VZDOLŽNI PROFIL KANALA M
M 1:500/50

VO PROJEKT

Vojko Oman s.p.
Dobeno 99, 1234 Mengeš
+386(0)41 708-336
vojko@voprojekt.si

Investitor:	Občina Brežice, Cesta prvih borcev 18, 8250 Brežice		
Objekt:	UREDITEV CESTE BRATOV MILAVCEV V BREŽICAH TER TRGA IZGNANCEV MED DOMOM KULTURE IN GIMNAZIJO BREŽICE		
Vrsta projektno dokumentacije:	PZI	Številka projekta:	Številka račta: 414/2020
Vodja projekta:	Vojko Oman, kom. inž.		IZS G-9084
Projektant:	Vojko Oman, kom. inž.		IZS G-9084
Sodelavci:			Številka lista: 7.5.
Merilo: 1:500/50	Datum izdelave:	april 2021	