



TRIBUNE
situacija m1:100

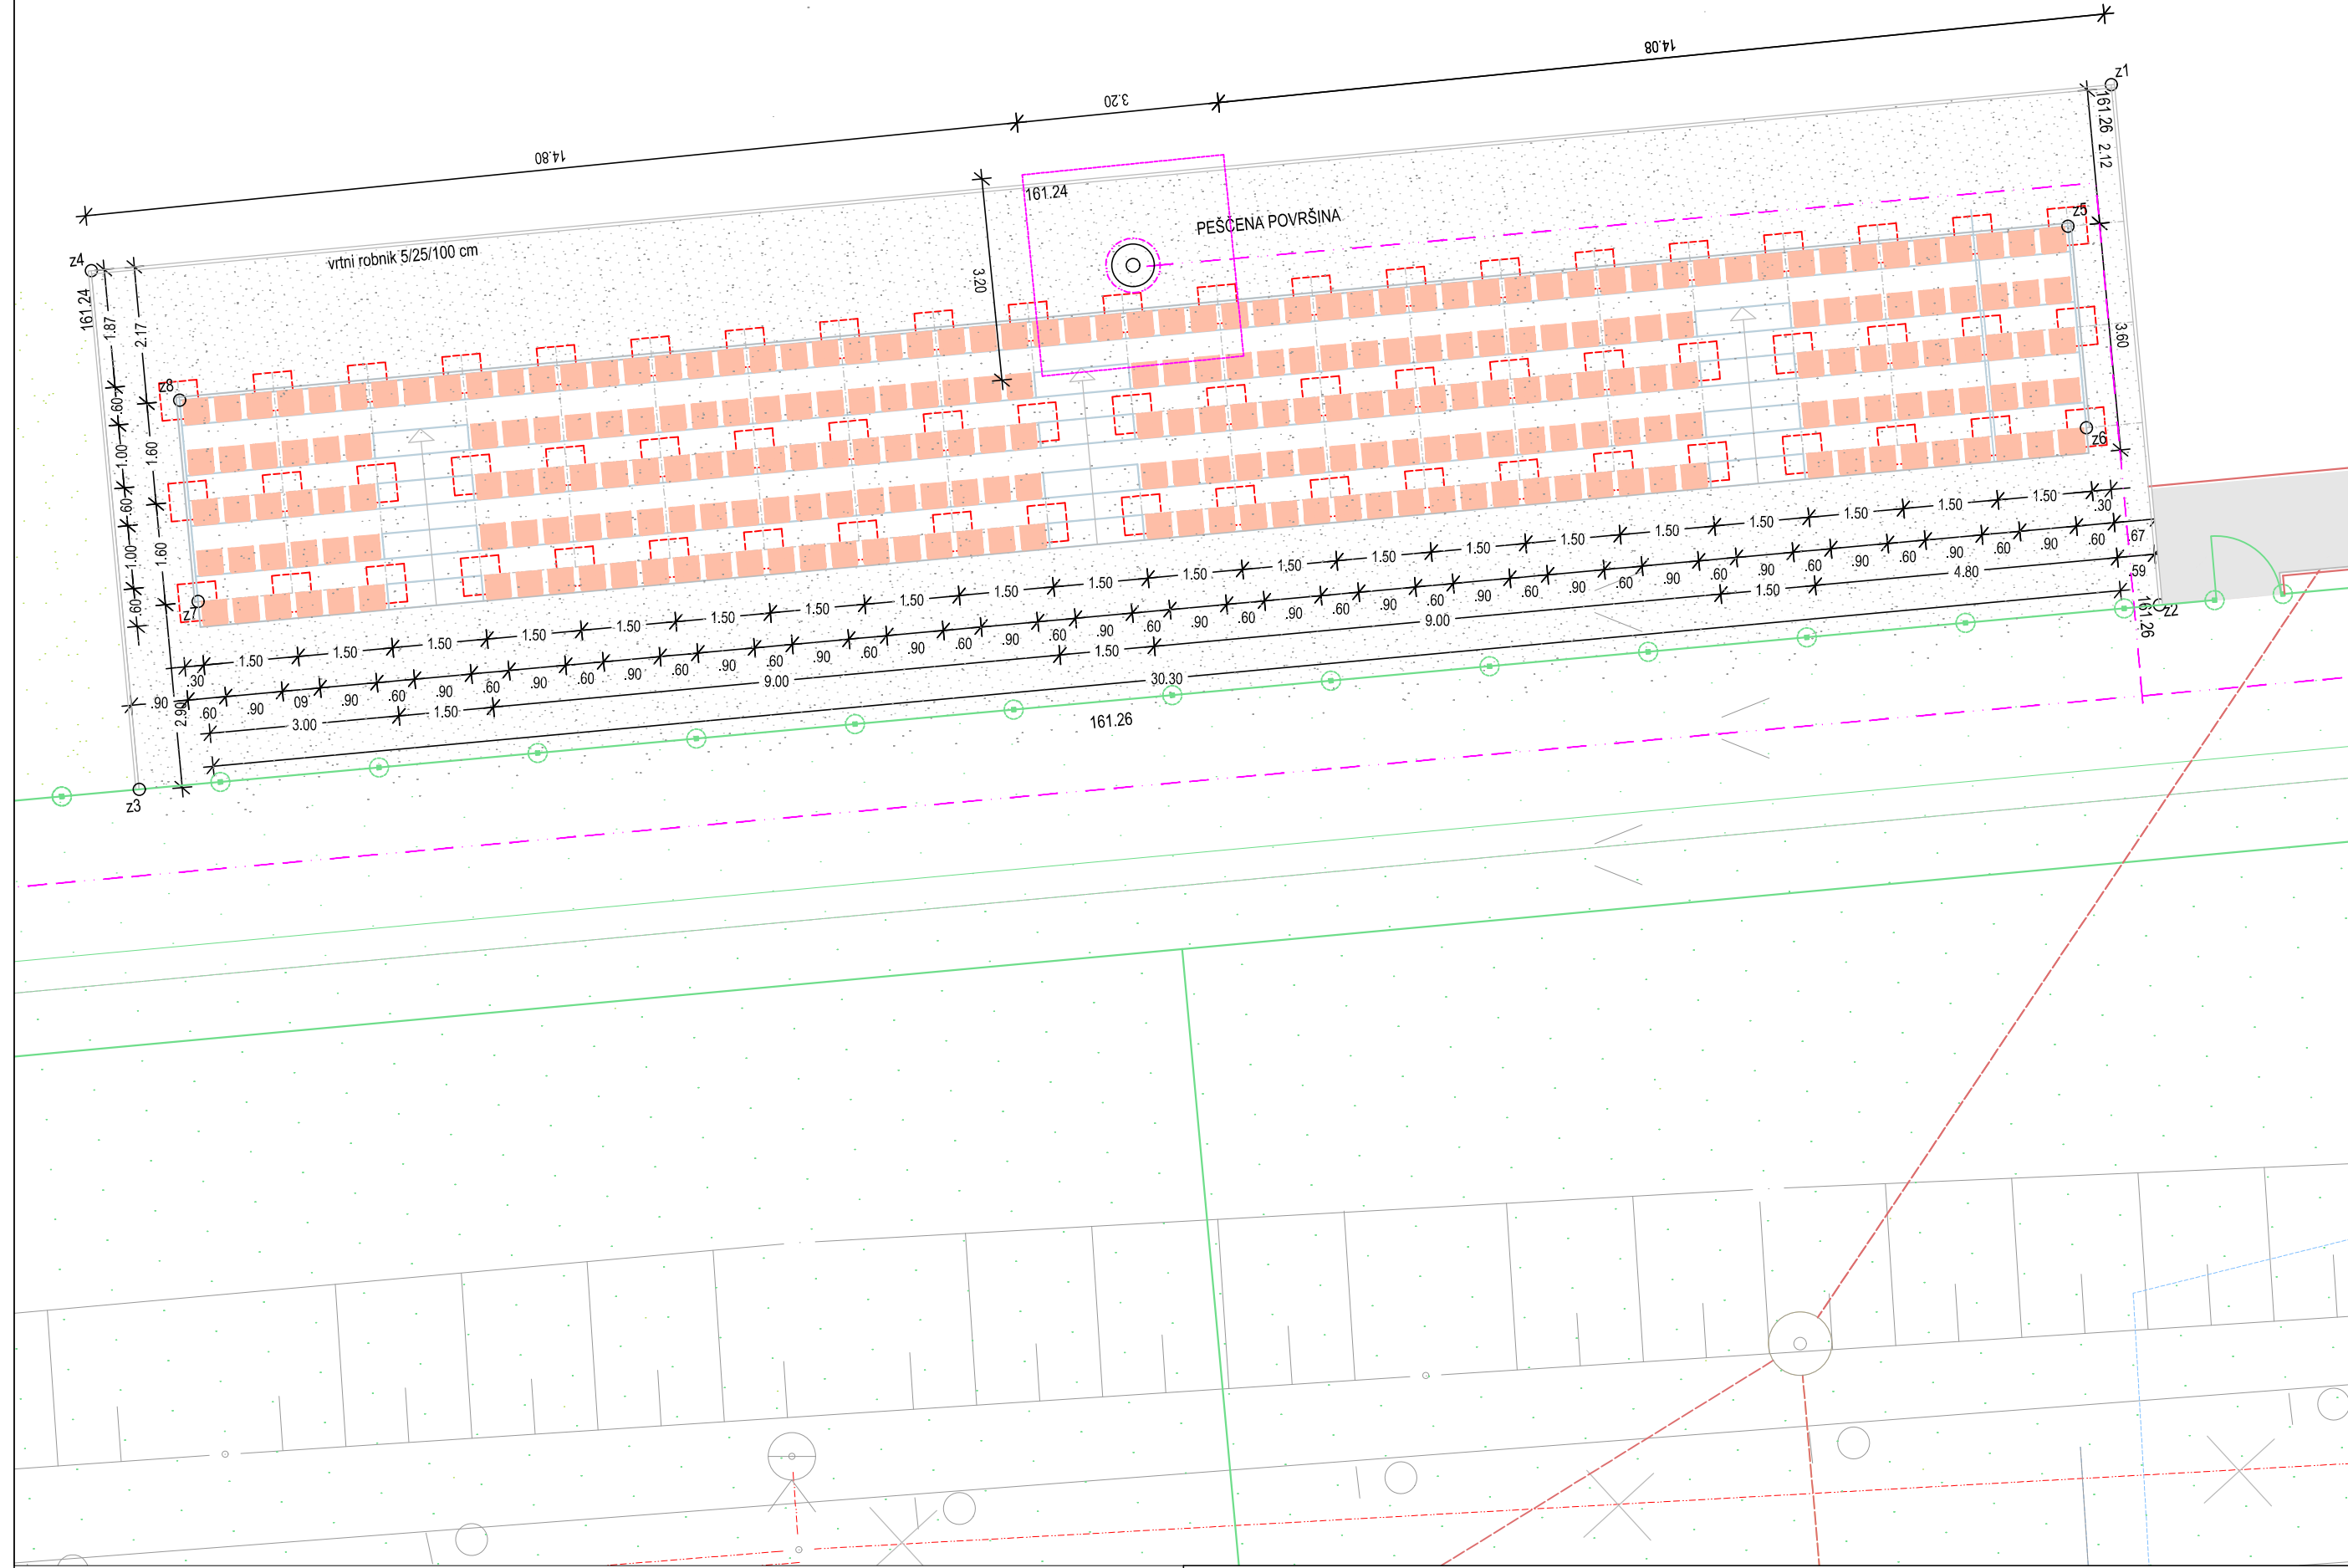

TRIBUNE
prerez 1:50

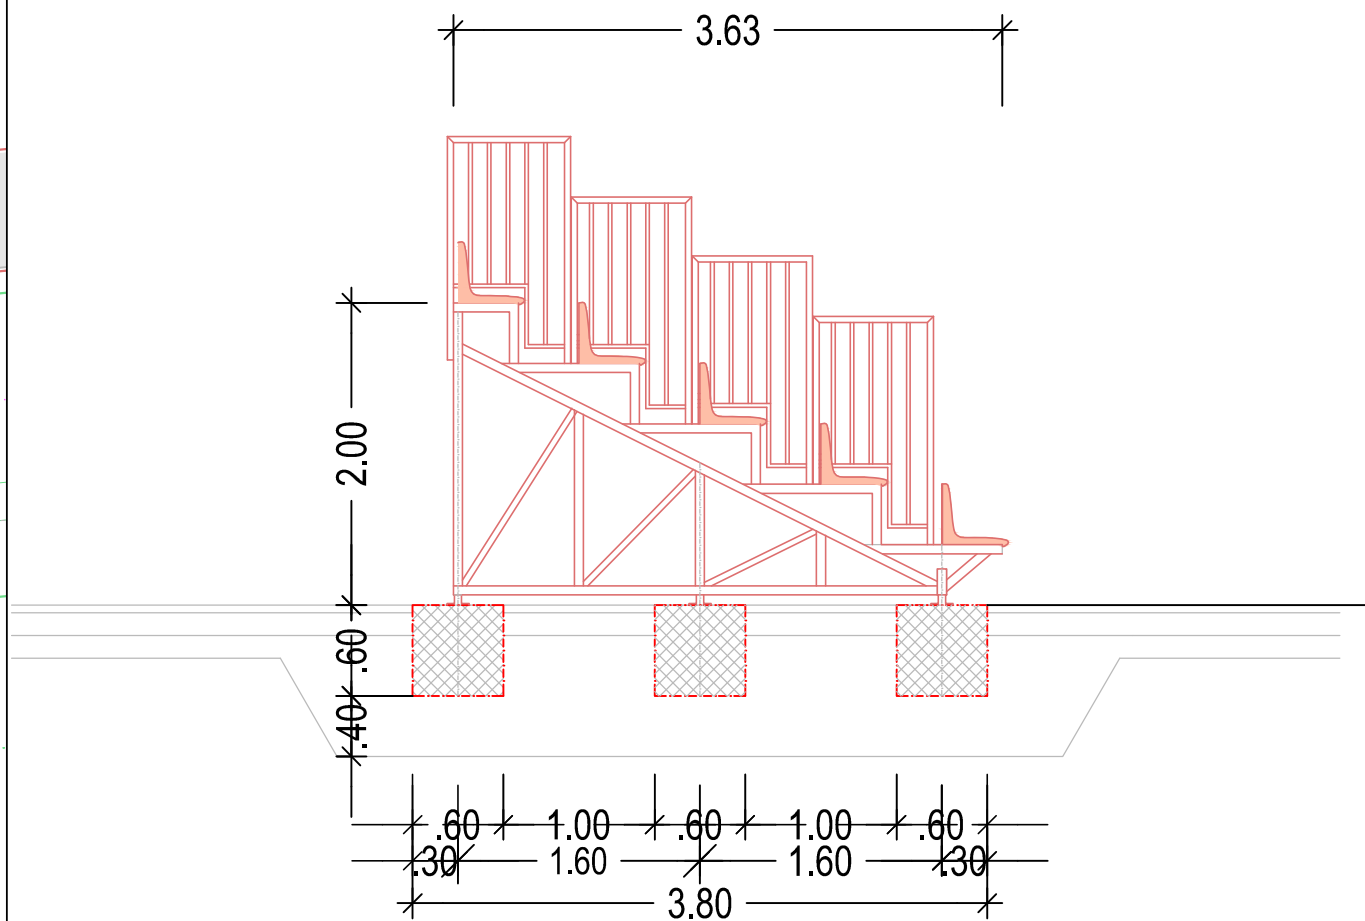


PRENOVA NOGOMETNEGA STADIONA BREŽICE
tribune IVfaza

zakoličbene točke

tribune			
z1	X = 546277.53	Y = 85340.63	
z2	X = 546285.72	Y = 85341.38	
z3	X = 546288.63	Y = 85309.42	
z4	X = 546280.47	Y = 85308.72	

TRIBUNE
situacija m1:100
prerez 1:50
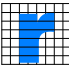
<div>region</div> <div>PROJEKTIVNI BIRO d.o.o.</div> <div>8250 BREŽICE, Cesta prvih borcev 11, SLOVENIJA</div> <div>Tel.: 07 49 62 934, Fax: 07 49 64 590</div>			
Direktor: Mag. Vojko Bibič, univ.dipl.inž.gradb.			
Objekt: Prenova nogometnega stadiona Brežice			
Investitor:Občina Brežice, Cesta prvih borcev 18, Brežice			
Vrsta projekta:PZI		Vrsta načrta: Načrt gradbeništva	
Vsebina risbe:Nogometno igrišče – situacija, prerez			
Ident. št. OP: G-0685		Odgovorni projektant: mag. Vojko Bibič, univ.dipl.inž.gradb.	
Sodelavci:			
Datum: maj 2019		Merilo: 1:100/50	Št. projekta: 3236/N-18
Zap.št.:		Sprememba/dopolnitev:	Št. risbe: 5
Odgovorna oseba:		Datum:	