


LEGENDA – E	
	– nadgradni zvočnik
	– vgradi zvočnik
	– zvošilo / nujnostno razsvetljava
	– optični vodnik dima
	– optični vodnik dima (montaža v mestotopu)
	– termični vodnik

	SPUŠČEN STROP – KCS ARMSTRONG Perio OP stropni sistem C.H.2, robni detelj teguljer (utopljeni profil).
	SPUŠČEN STROP – MAVČOKARTONSKE PLOŠČE
	FIREBOARD POŽARNE PLOŠČE ODPORNOST 90 min
	SPUŠČEN STROP – KCS Q Clip-in F 60x60 KOVINSKI STROP
	SPUŠČEN STROP – KCS Mineral Betrite 400X180X39mm 230m ²
	SPUŠČEN STROP – KCS 60X60 VLAĞODOPORNI
	SPUŠČEN STROP – KCS ARMSTRONG Sonora 120X30 / 60X60
	SPUŠČEN STROP – VLAĞODOPORNE MAVČOKARTONSKE PLOŠČE
	SPUŠČEN STROP – VLAĞODOPORNI

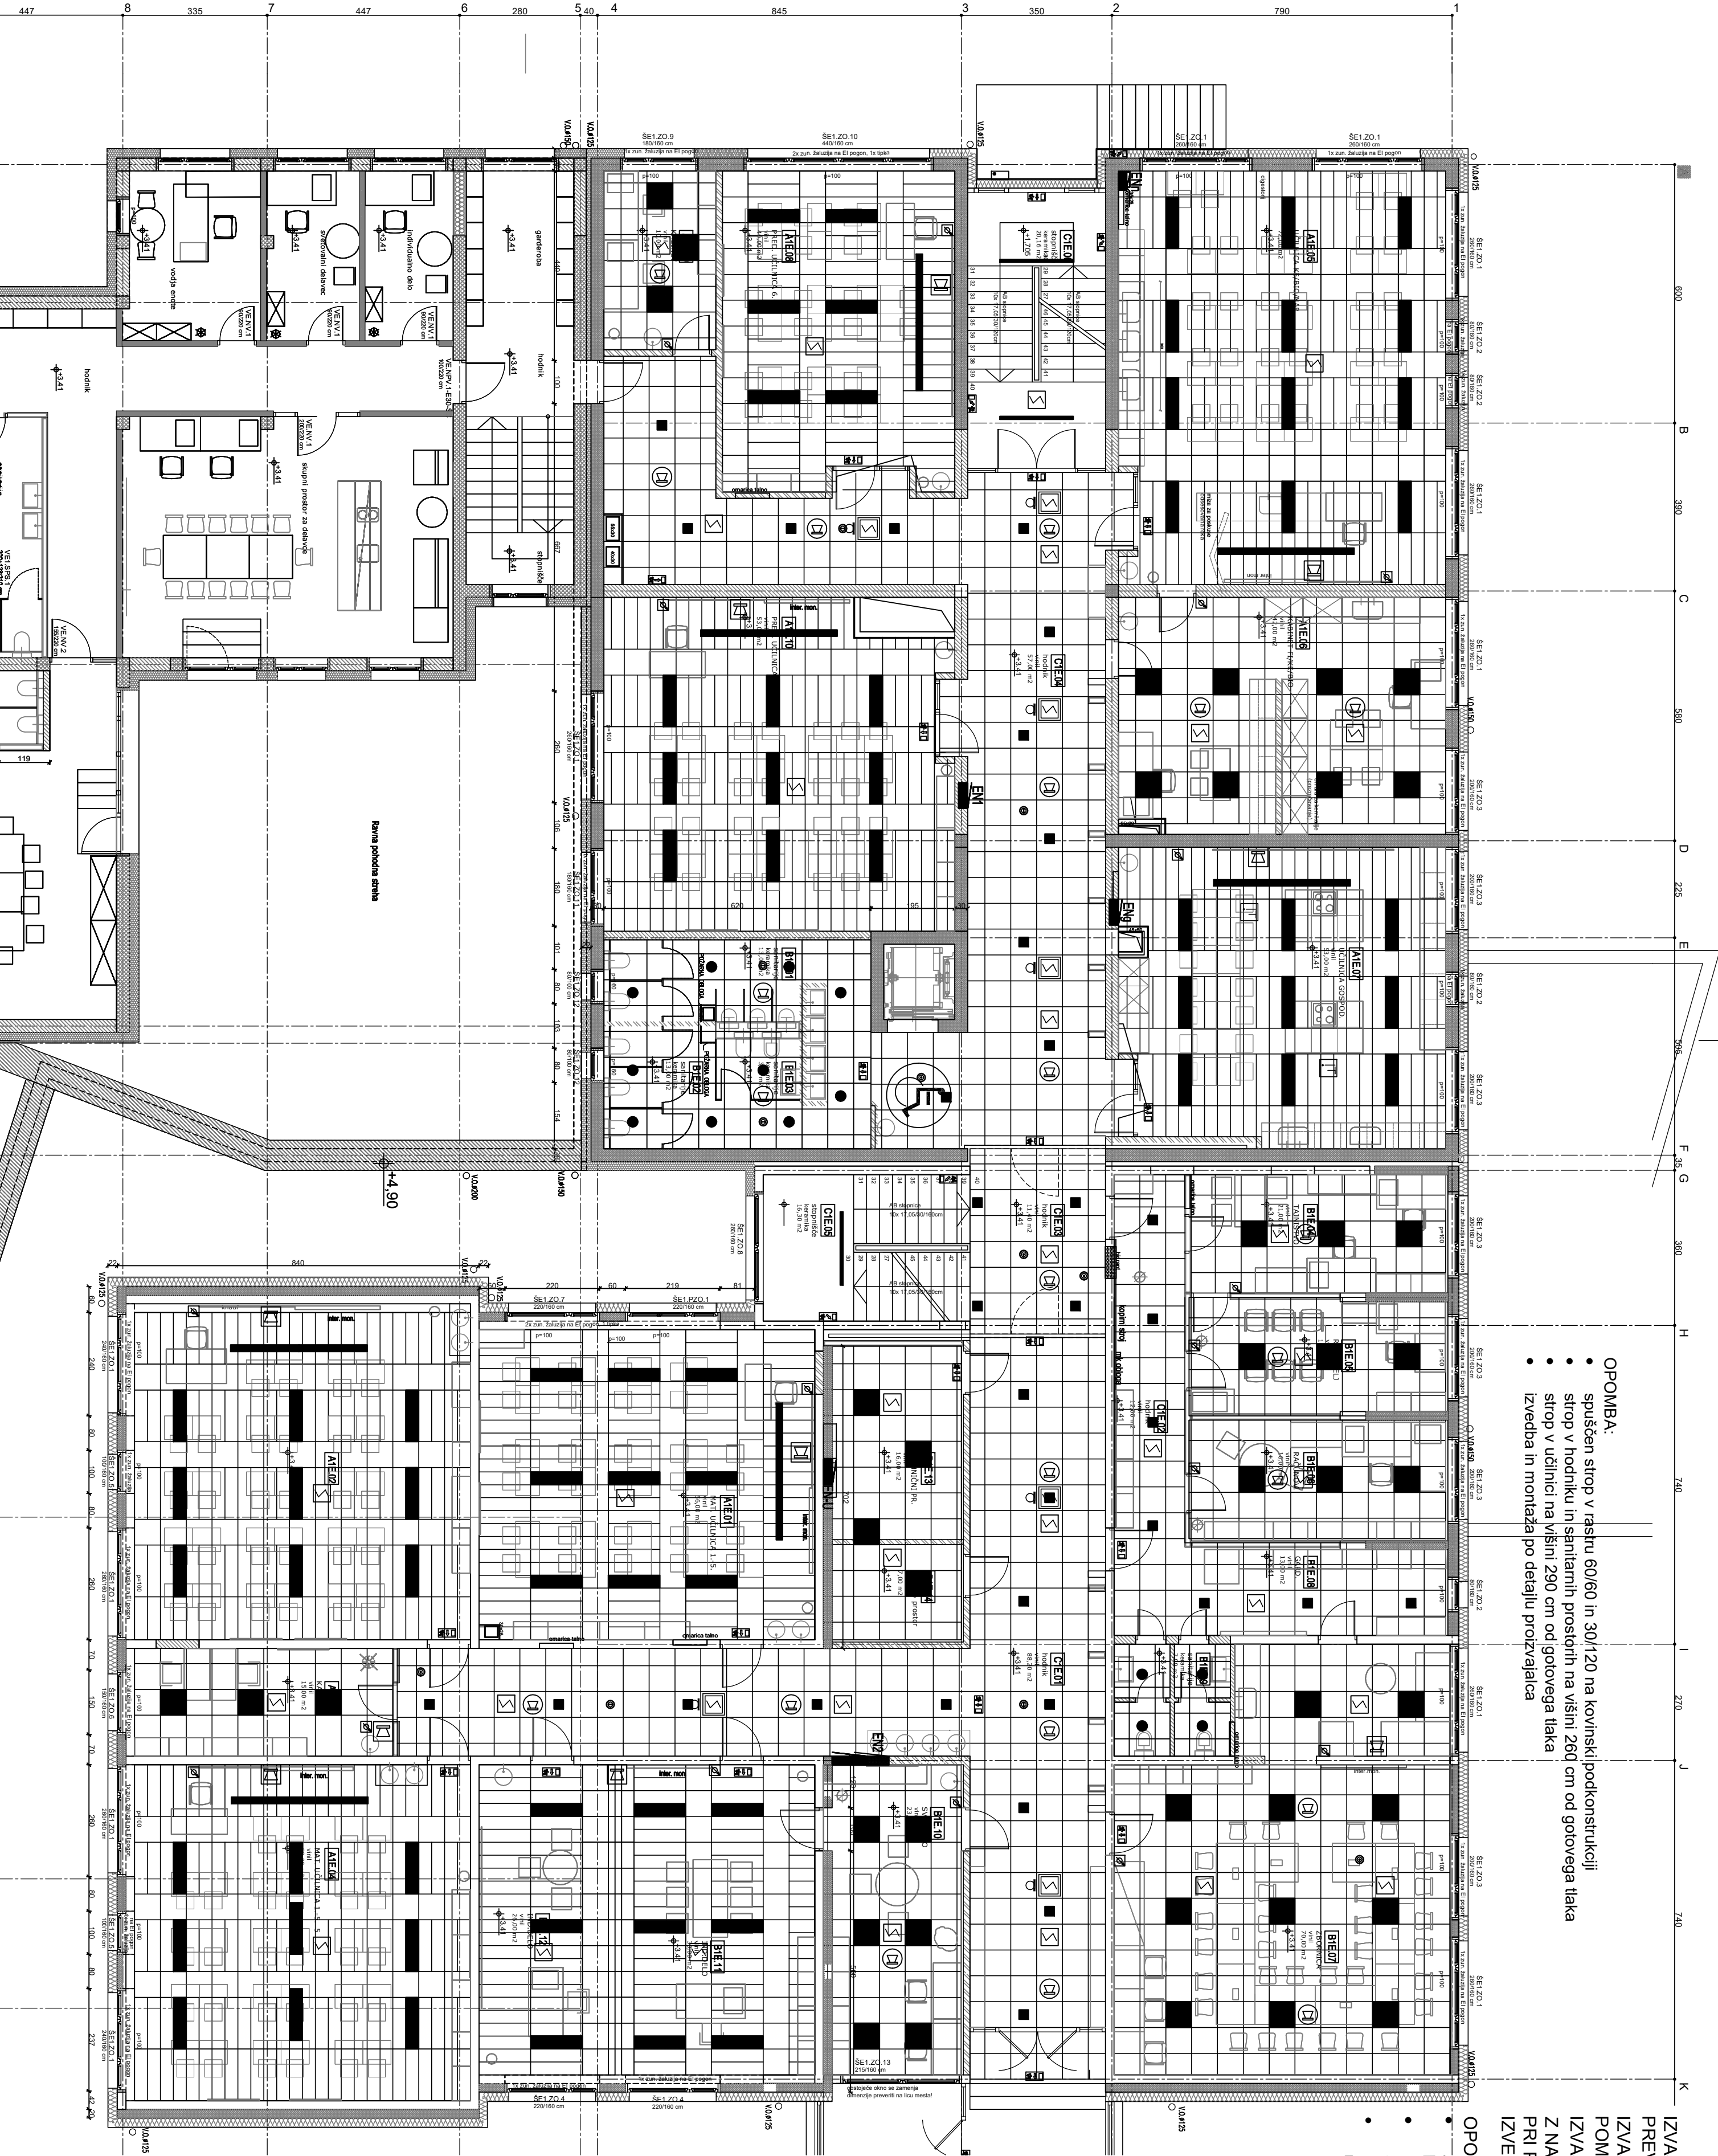


OPOMBA:


- spuščeni strop v razpisu 60/60 in 30/120 na kovinski podkonstrukciji
- strop v hodniku in spalnih prostorih na višini 260 cm od gotovega tla
- strop v učilnici na višini 290 cm od gotovega tla
- izvedba in montaža po detajlu proizvajalca

OPOMBA:

- Za vse vgrajene materiale je potrebno predložiti ustrežne certifikate za požarno lastnost vgrajenih materialov.
- Vzdrževalne/revizijske odprtine instalacijskih kanalov morajo imeti enako požarno odpornost, kot se zahteva za ostale gradbene elemente požarnega sektorja.
- V stenah na katerih je predvidena montaža opreme (senzorji, pohištevna, kuhinjska ipd.) mora biti vgrajena dodatna ojačitvena podkonstrukcija.

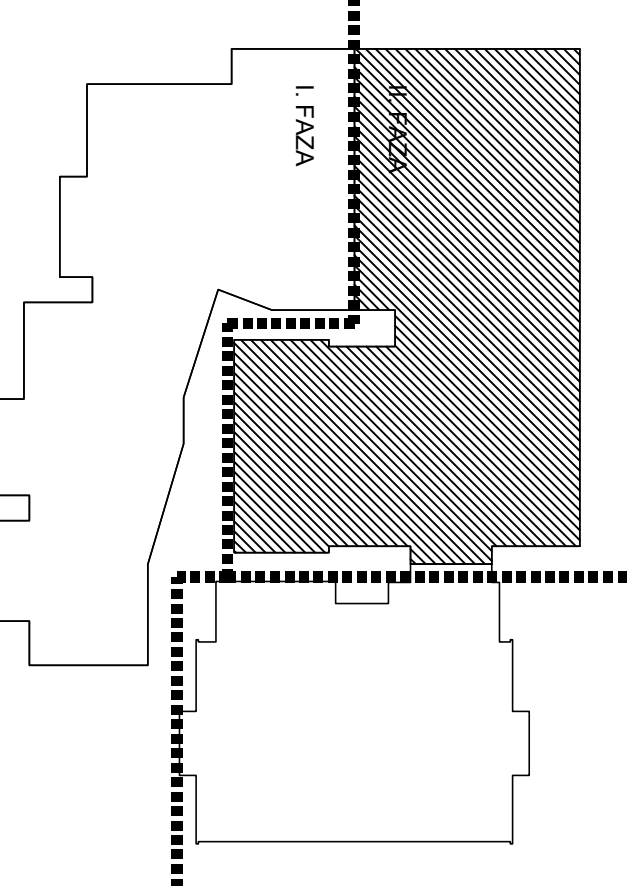

±0.00=373,51

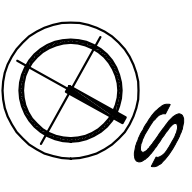

Ta načrt velja za pogodbeno določene namene.	
izpolni	z. p. načrt
datum:	1.50
17.10.2023	SPK-01
17.10.2023	PZI
01	313
01	0
A2.1	

Odbornik	
Cesta prva bora 18,	
8250 Brežice	
Saračević d.d.,	
Cesta krištin žrtvi 59,	
8270 Krško	
projektor	
Osnovna šola Arto	
II. faza: 50/8	
VP:	
T. Babič, u.d.l.a.	
ZVS 127	
MK:	
T. Babič, u.d.l.a.	
ZVS 127	
SP:	
A. Varnica, m.l.a.	
Predvideno stanje	
Tisot stropov 1. nadstropja	
z. p. načrt	
01 - Vhodni načrt - Načrt arhitekture	
datum:	
1.50	
SPK-01	
17.10.2023	
PZI	
01	
313	
01	
0	
A2.1	