

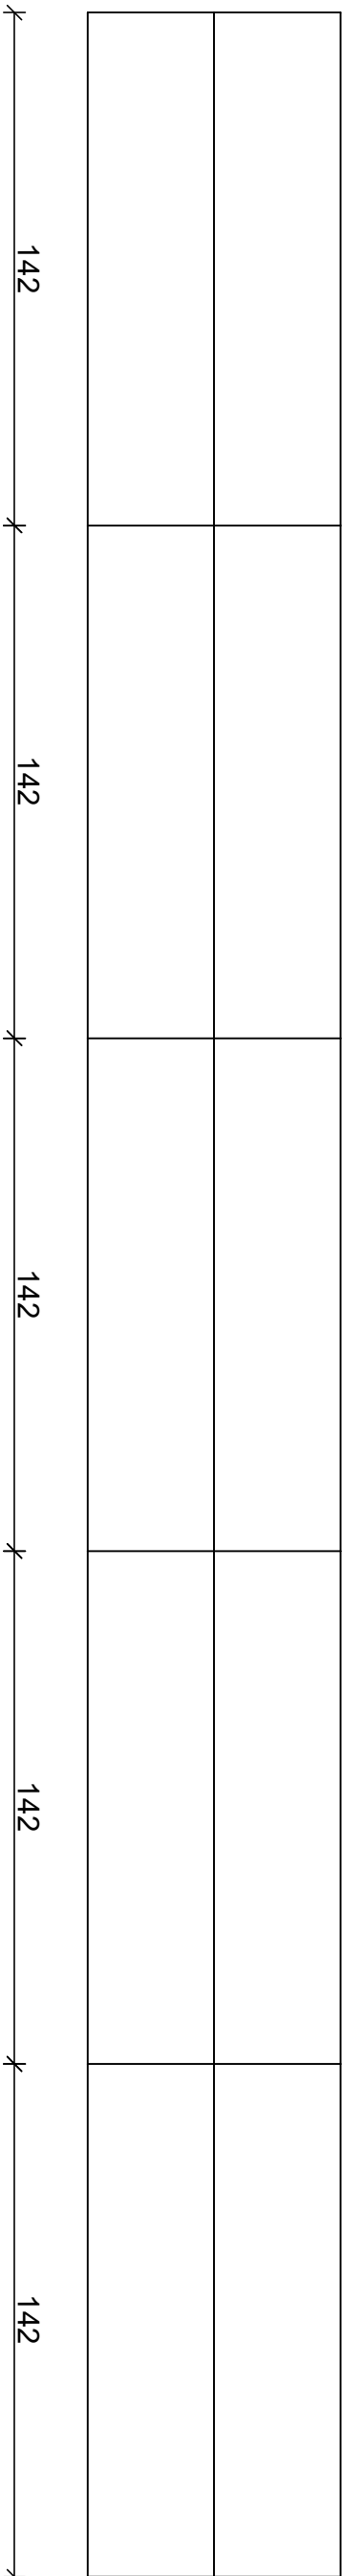
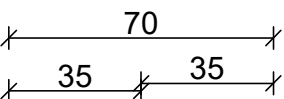


PROSTOR BP.04


POGLEĐ

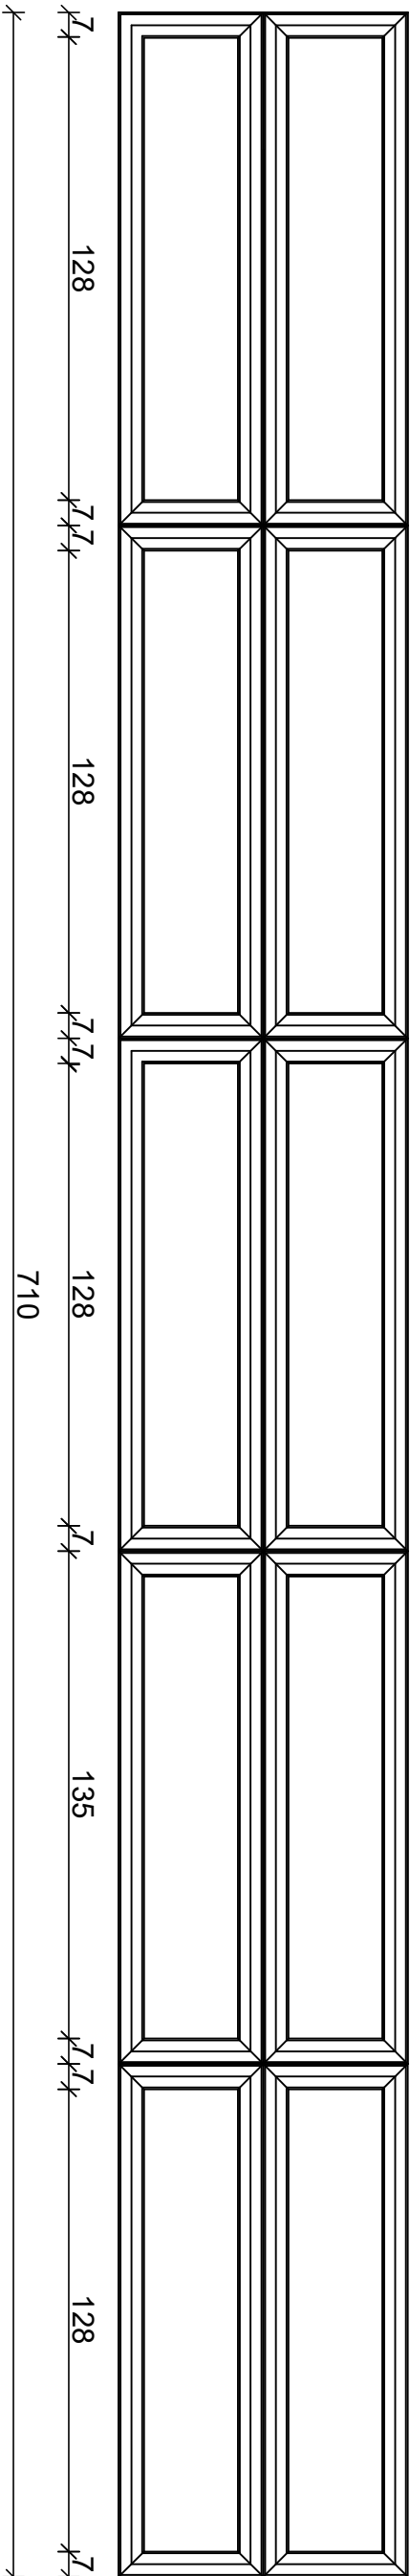

TLORIS

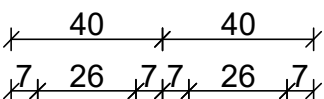

PREREZ

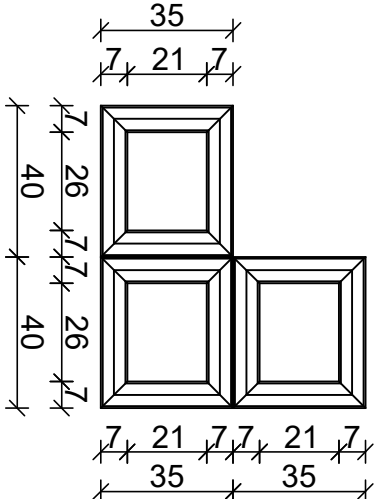

Investitor:									
Občina Brežice									
Cesta prvih borcev 18,									
8250 Brežice									
Investitor:									
Savaprojekt, d.d.,									
Cesta krskih žitev 59,									
8270 Kriško									
Projektant:									
naziv gradnje:									
Osnovna šola Antice									
del gradnje:									
II. faza: Šola									
VP:									
T. Božičnik, u.d.l.a.,									
VP:									
T. Božičnik, u.d.l.a.,									
SP:									
A. Ivanova, m.l.a.,									
vrsta prikaza:									
IZRIS ELEMENTA : TR.001									
s.p. načrt:									
1/2 Načrt opreme									
datum:									
1.100									
SPK-12									
17140-10									
PZI									
12									
106									
01									
0									



IZRIS ELEMENTA : TR.001

Ta načrt velja za pogodbeno določene namene.