


ABSTENA v osi 8

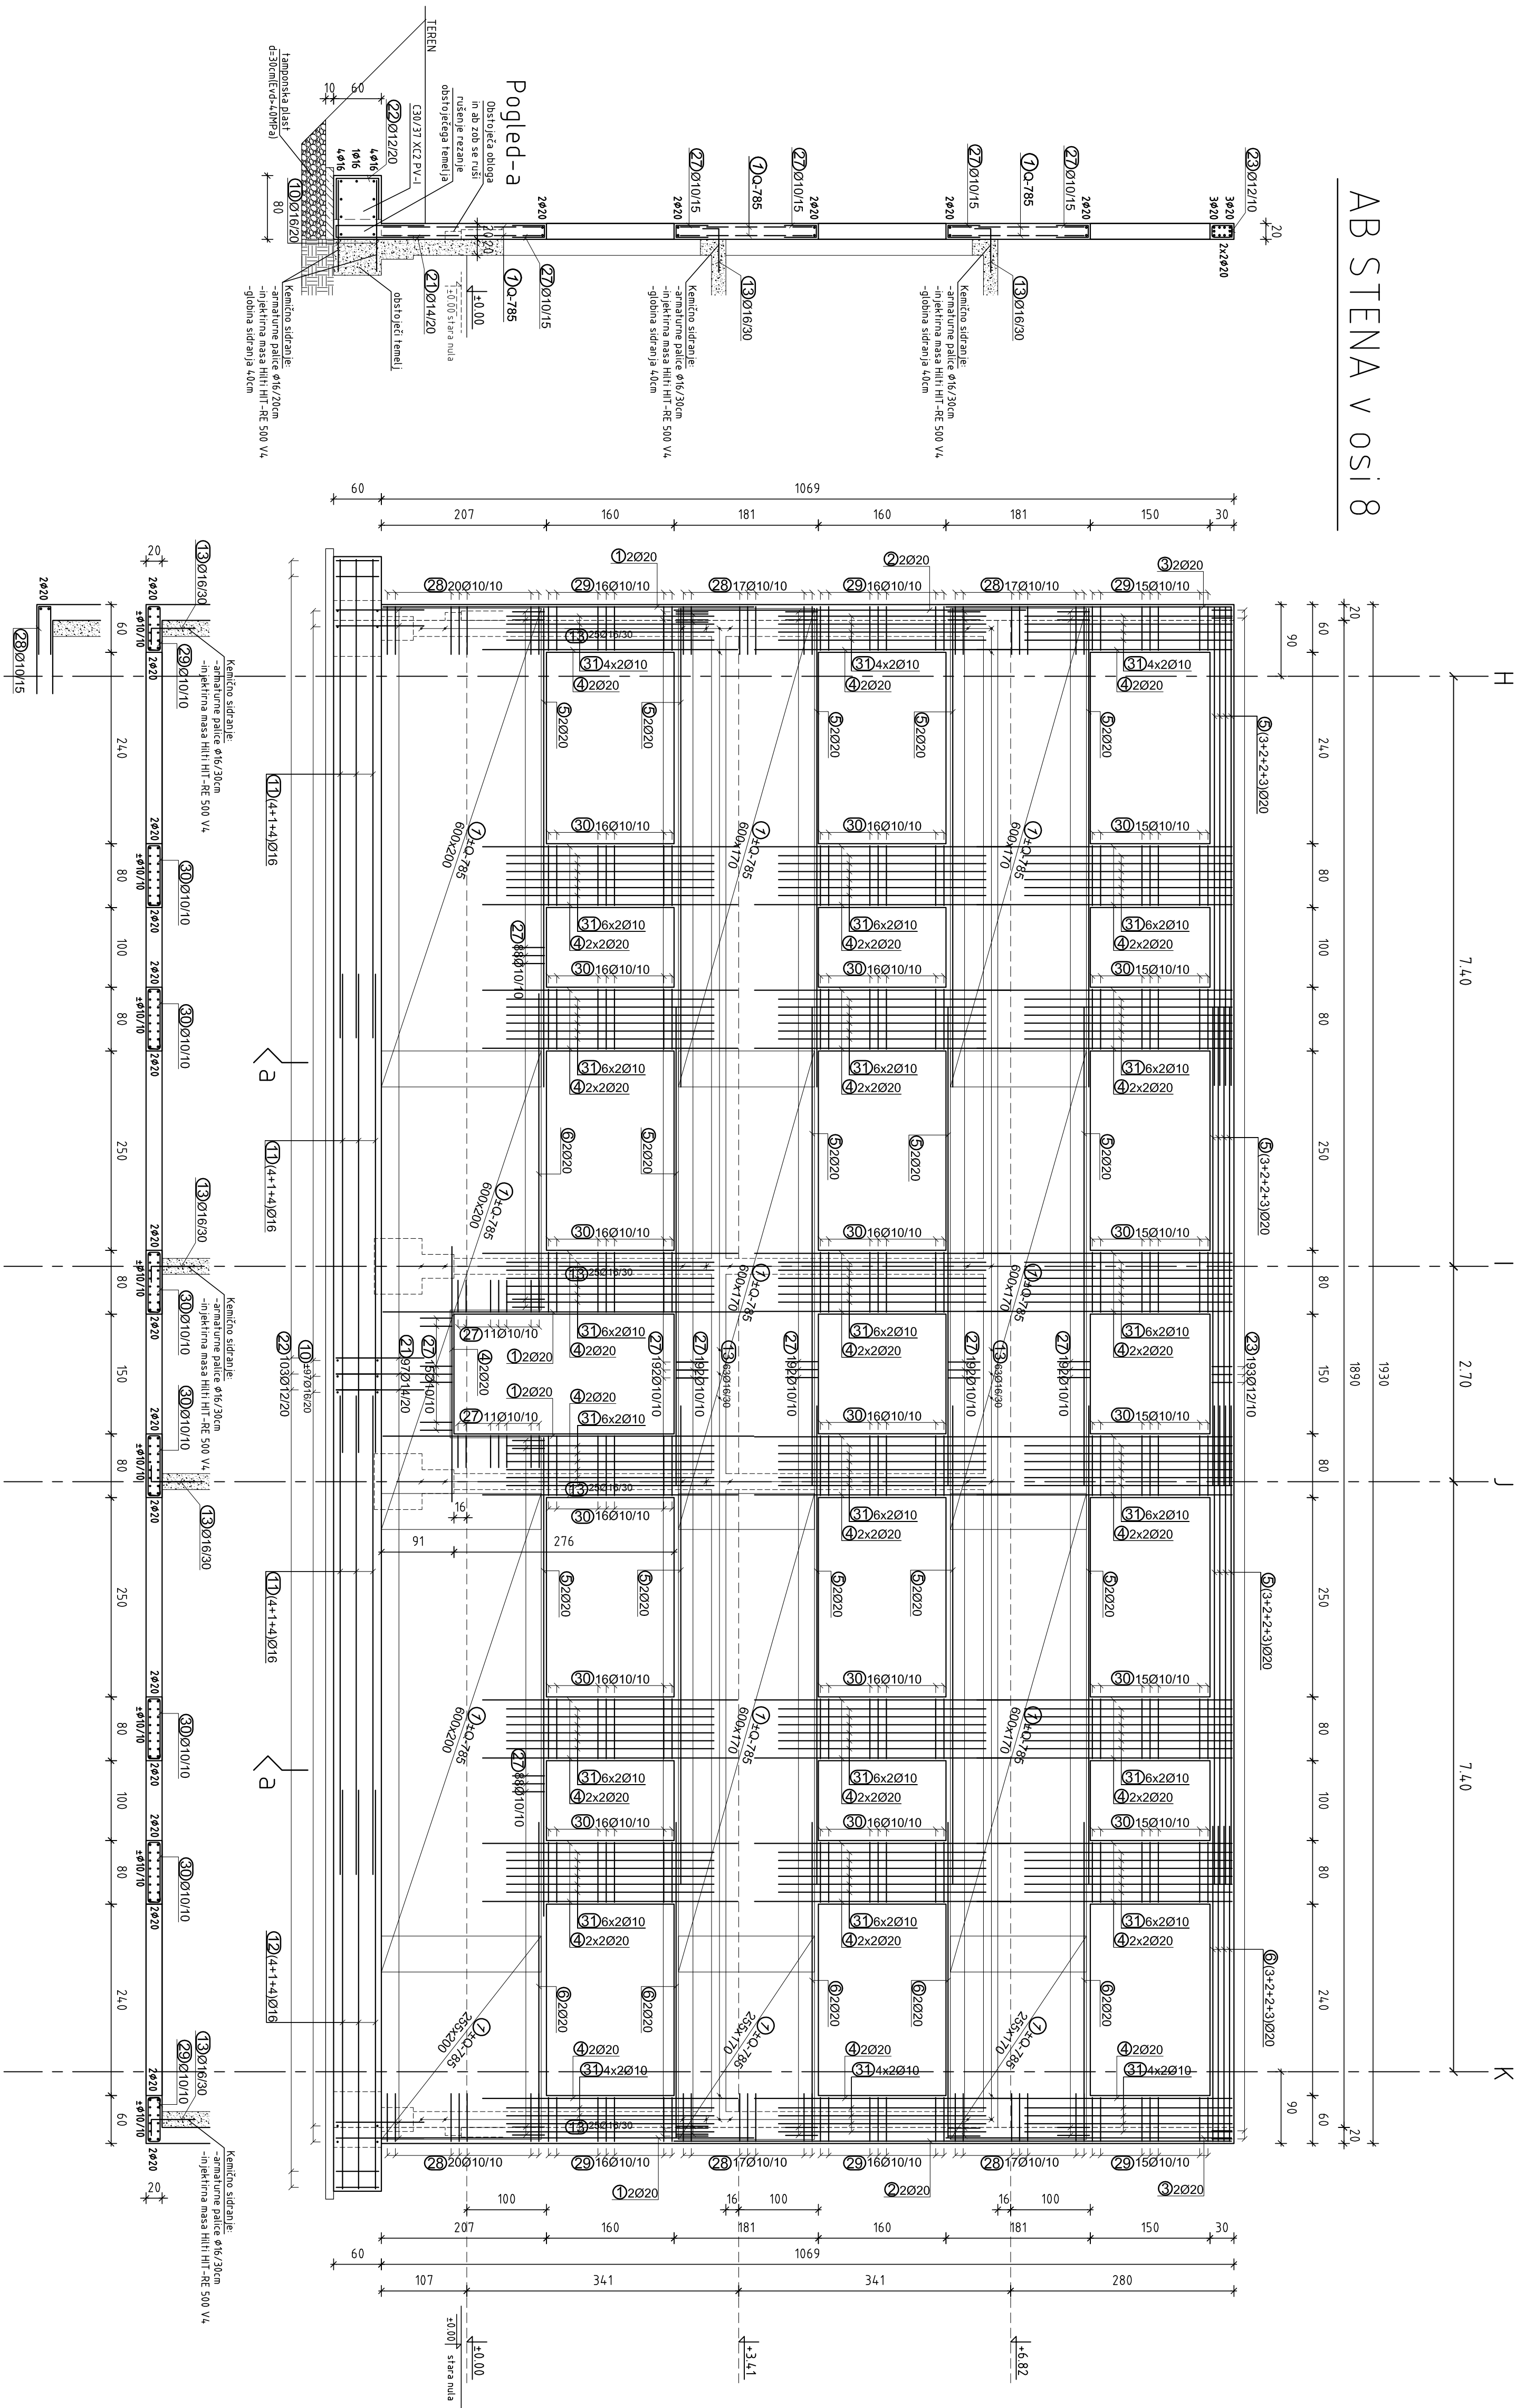


Klasifikacija betona:

- pasovni temelji: CS037 XC2 PV-I $G_{\text{tem}} = 3,5 \text{ cm}$
- stene: CS037 XC1 $G_{\text{tem}} = 2,5 \text{ cm}$
- mostiči: CS037 XC1 $G_{\text{tem}} = 2,5 \text{ cm}$
- podložni betoni: C12/15

Klasifikacija armature:

- glavna armatura
- konstruktivna armatura

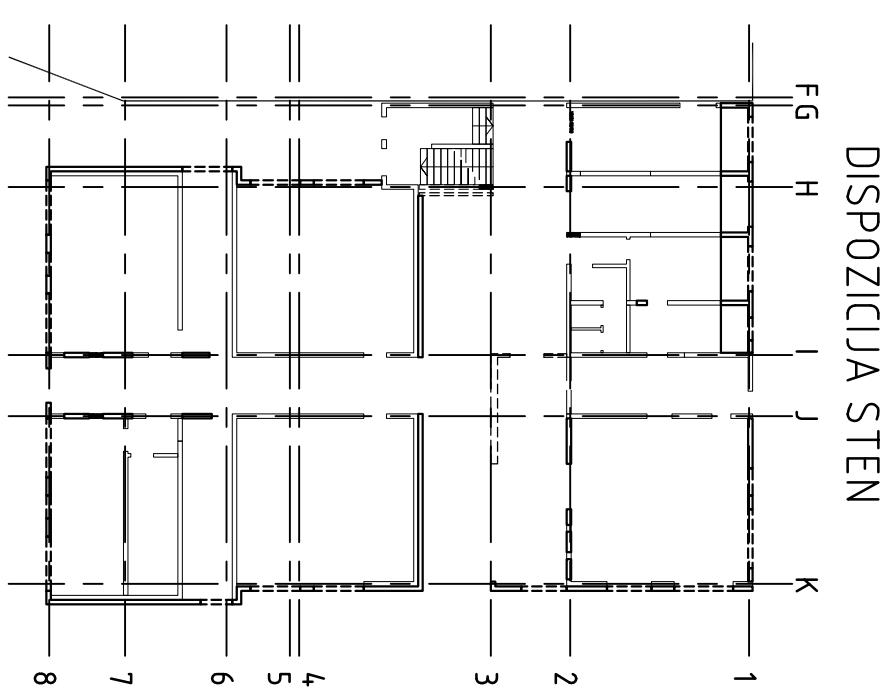

DISPOZICIJA STEN

[illegible]