


< CERKLJE OB KRKI  
Krška vas

R2 419/1206

ČATEŽ OB SAVI >

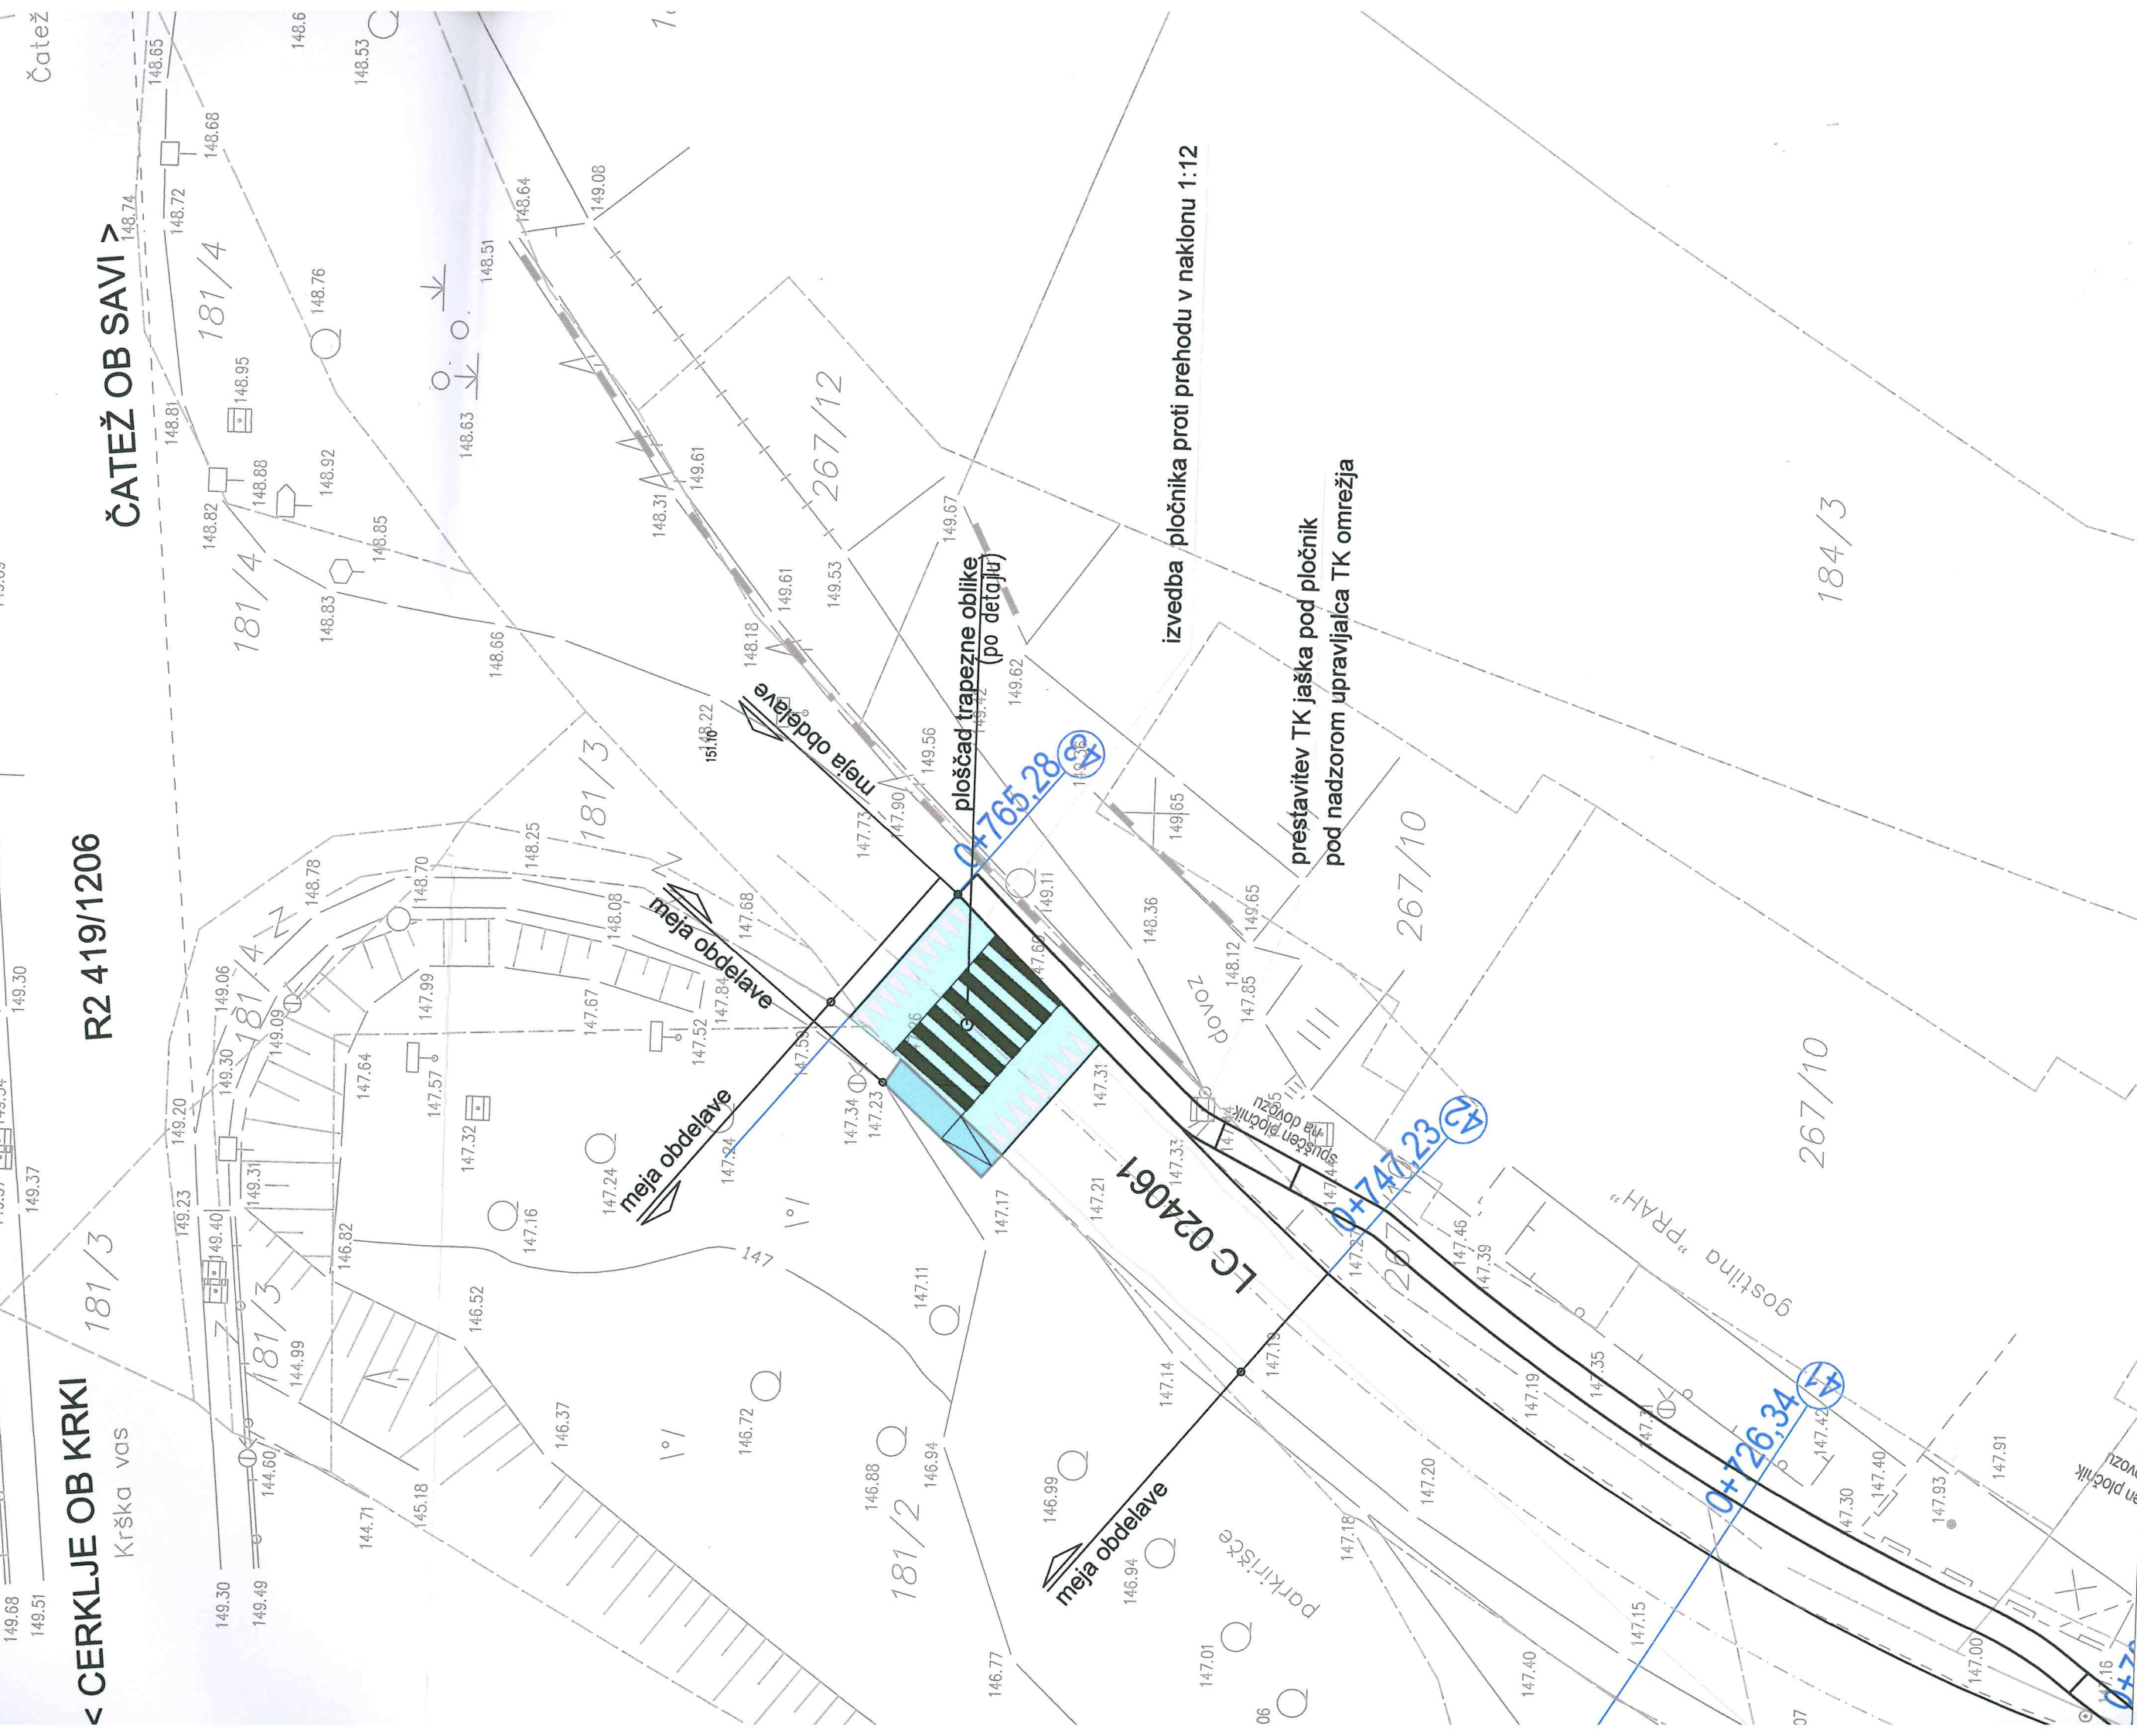

izvedba pločnika proti prehodu v naklonu 1:12

prestavitev TK jaška pod pločnik  
pod nadzorom upravljalca TK omrežja

ploščad trapezne oblike  
(po detajlu)

meja obdelave

meja obdelave

meja obdelave

meja obdelave

parkirišče

LC 024061

spuščeni pločnik  
na dovozu

dovoz

gostilna "PRAH"

en pločnik  
pvozu