
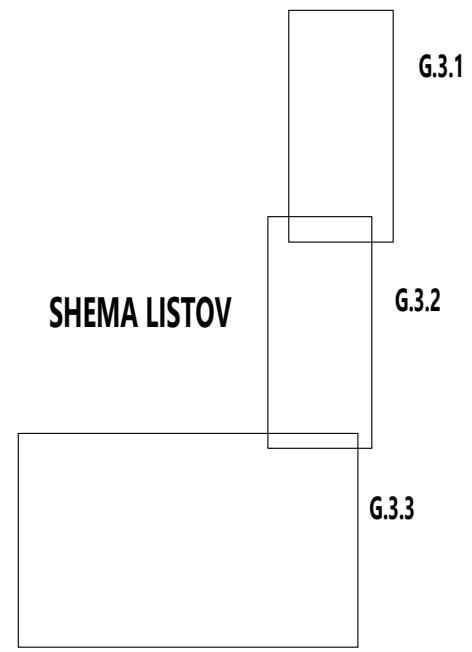


- LR1 linjska kanaleta svetle širine 20 cm in dolžine 11 m**
- kanaleta iz polimernega betona širine 20 cm in dolžine 1 m 10 kos
- kanaliet iz polimernega betona širine 20 cm in dolžine 0,5 m 1 kos
- zbiralnik iz polimernega betona širine 20 cm in dolžine 0,5 m 1 kos
- litoželezna rešetka nosilnosti D400, širine 20 cm in dolžine 0,5 m 22 kos
- LR2 linjska kanaleta svetle širine 20 cm in dolžine 9,5 m**
- kanaleta iz polimernega betona širine 20 cm in dolžine 1 m 9 kos
- zbiralnik iz polimernega betona širine 20 cm in dolžine 0,5 m 1 kos
- litoželezna rešetka nosilnosti D400, širine 20 cm in dolžine 0,5 m 19 kos
- LR3 linjska kanaleta svetle širine 15 cm in dolžine 12,5 m**
- kanaleta iz polimernega betona širine 15 cm in dolžine 1 m 12 kos
- zbiralnik iz polimernega betona širine 15 cm in dolžine 0,5 m 1 kos
- litoželezna rešetka nosilnosti D400, širine 15 cm in dolžine 0,5 m 25 kos
- LR4 linjska kanaleta svetle širine 15 cm in dolžine 9 m**
- kanaleta iz polimernega betona širine 15 cm in dolžine 1 m 8 kos
- kanaliet iz polimernega betona širine 15 cm in dolžine 0,5 m 1 kos
- zbiralnik iz polimernega betona širine 15 cm in dolžine 0,5 m 1 kos
- litoželezna rešetka nosilnosti D400, širine 15 cm in dolžine 0,5 m 18 kos
- LR5 linjska kanaleta svetle širine 15 cm in dolžine 5 m**
- kanaleta iz polimernega betona širine 15 cm in dolžine 1 m 4 kos
- kanaliet iz polimernega betona širine 15 cm in dolžine 0,5 m 1 kos
- zbiralnik iz polimernega betona širine 15 cm in dolžine 0,5 m 1 kos
- litoželezna rešetka nosilnosti D400, širine 15 cm in dolžine 0,5 m 10 kos
- LR6 linjska kanaleta svetle širine 15 cm in dolžine 12,5 m**
- kanaleta iz polimernega betona širine 15 cm in dolžine 1 m 12 kos
- zbiralnik iz polimernega betona širine 15 cm in dolžine 0,5 m 1 kos
- litoželezna rešetka nosilnosti D400, širine 15 cm in dolžine 0,5 m 25 kos
- LR7 linjska kanaleta svetle širine 15 cm in dolžine 11 m**
- kanaleta iz polimernega betona širine 15 cm in dolžine 1 m 10 kos
- kanaliet iz polimernega betona širine 15 cm in dolžine 0,5 m 1 kos
- zbiralnik iz polimernega betona širine 15 cm in dolžine 0,5 m 1 kos
- litoželezna rešetka nosilnosti D400, širine 15 cm in dolžine 0,5 m 22 kos
- LR8 linjska kanaleta svetle širine 15 cm in dolžine 9 m**
- kanaleta iz polimernega betona širine 15 cm in dolžine 1 m 8 kos
- kanaliet iz polimernega betona širine 15 cm in dolžine 0,5 m 1 kos
- zbiralnik iz polimernega betona širine 15 cm in dolžine 0,5 m 1 kos
- litoželezna rešetka nosilnosti D400, širine 15 cm in dolžine 0,5 m 18 kos



1. faza

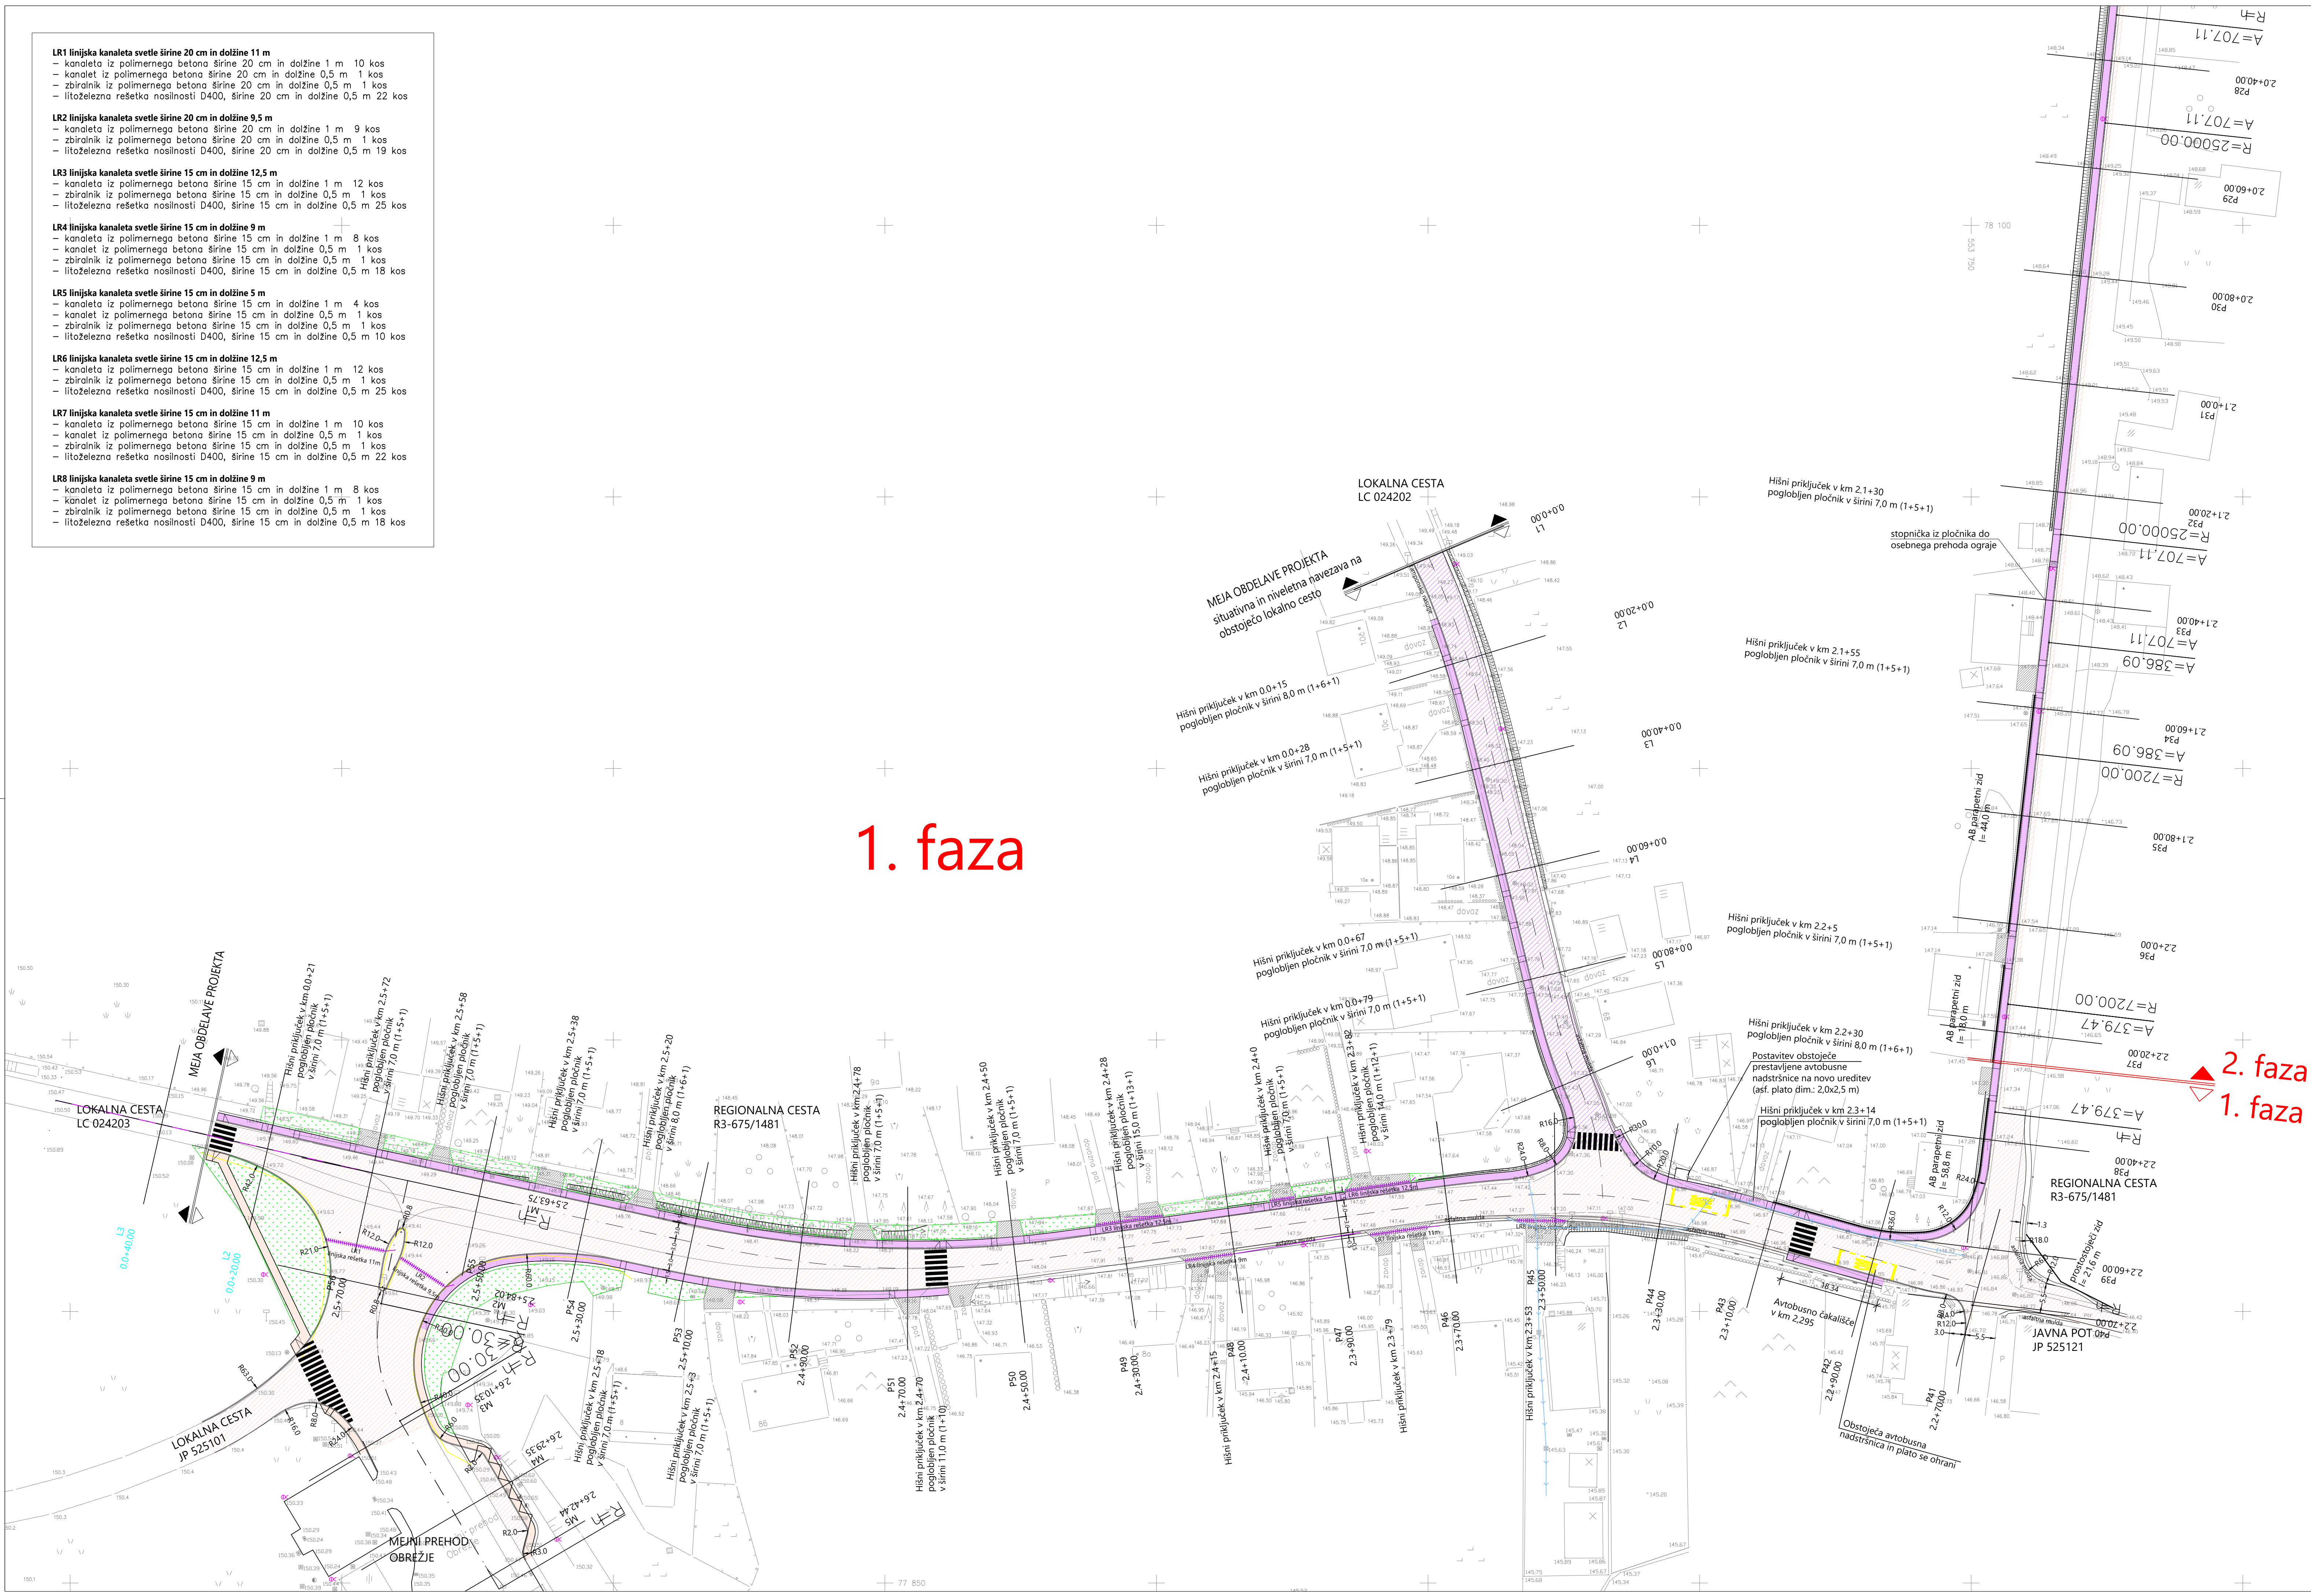

LEGENDA	
LEGENDA ŠRAFUR	
UREDITEV PLOČNIKA - OBČINA	
UREDITEV PLOČNIKA - DRSI	
UREDITEV CESTE - OBČINA	
UREDITEV CESTE - DRSI	
PRILAGODITEV DOVOZA ASFALT	
PRILAGODITEV UVOZA TLAKOVANJE	

OPOMBE:

- predvideno po projektu
- izgradnja pločnika Kalin - Obrežje ob R3-675/1481, Mokrice - Obrežje - Slovenska vas od km 1.504 do km 2.645.
- št. projekta PR-R7/2018, investitor Občina Brežice
- predvideno po projektu
- Preplastitev regionalne ceste R3-675 obreže 1481 Mokrice - Obrežje - Slovenska vas na delu med km 1.500 do km 2.687
- št. projekta PR-R16/2018, investitor RS, Ministrstvo za infrastrukturo, DRSI

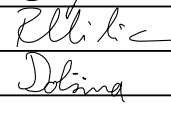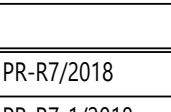 Prostorsko načrtovanje projektiranje in vzdrževanje oblasti Novo mesto, d.o.o.	naslov	ime in priimek	ident. št. IZS	podpis
	odgovorni	mag. ZORAN GAŠIČ, univ. dipl. gosp. inž.	G - 3043	
	odgovorni	mag. Radovan Nikčič, univ. dipl. inž. grad.	G - 0324	
	obdelati	ROBERT DOLŠINA, grad. teh.		
objekt	Izgradnja pločnika Kalin - Obrežje ob R3-675/1481, Mokrice - Obrežje - Slovenska vas od km 1.504 do km 2.645		št. proj.	PR-R7/2018
faza	PZI - projekt za izvedbo		št. načrta	PR-R7-1/2018
načrt	0,2 VODILNI NAČRT GRADBENŠTVA - PLOČNIK		št. CC	
opis risbe	GRADBENA SITUACIJA - LIST 3		datum	mag. 2019
sprememba	opis spremembe		datum	merilo: 1:500
št. odseka	avtor št.	facil. št.	št. risbe	
1481	0002.00	004.2101	G.102	
št. priloge	G.2.1.3	avtor risbe: ACER Novo mesto, d.o.o. ident. št. risbe: PR-R7/2018-G.2.1.3		