


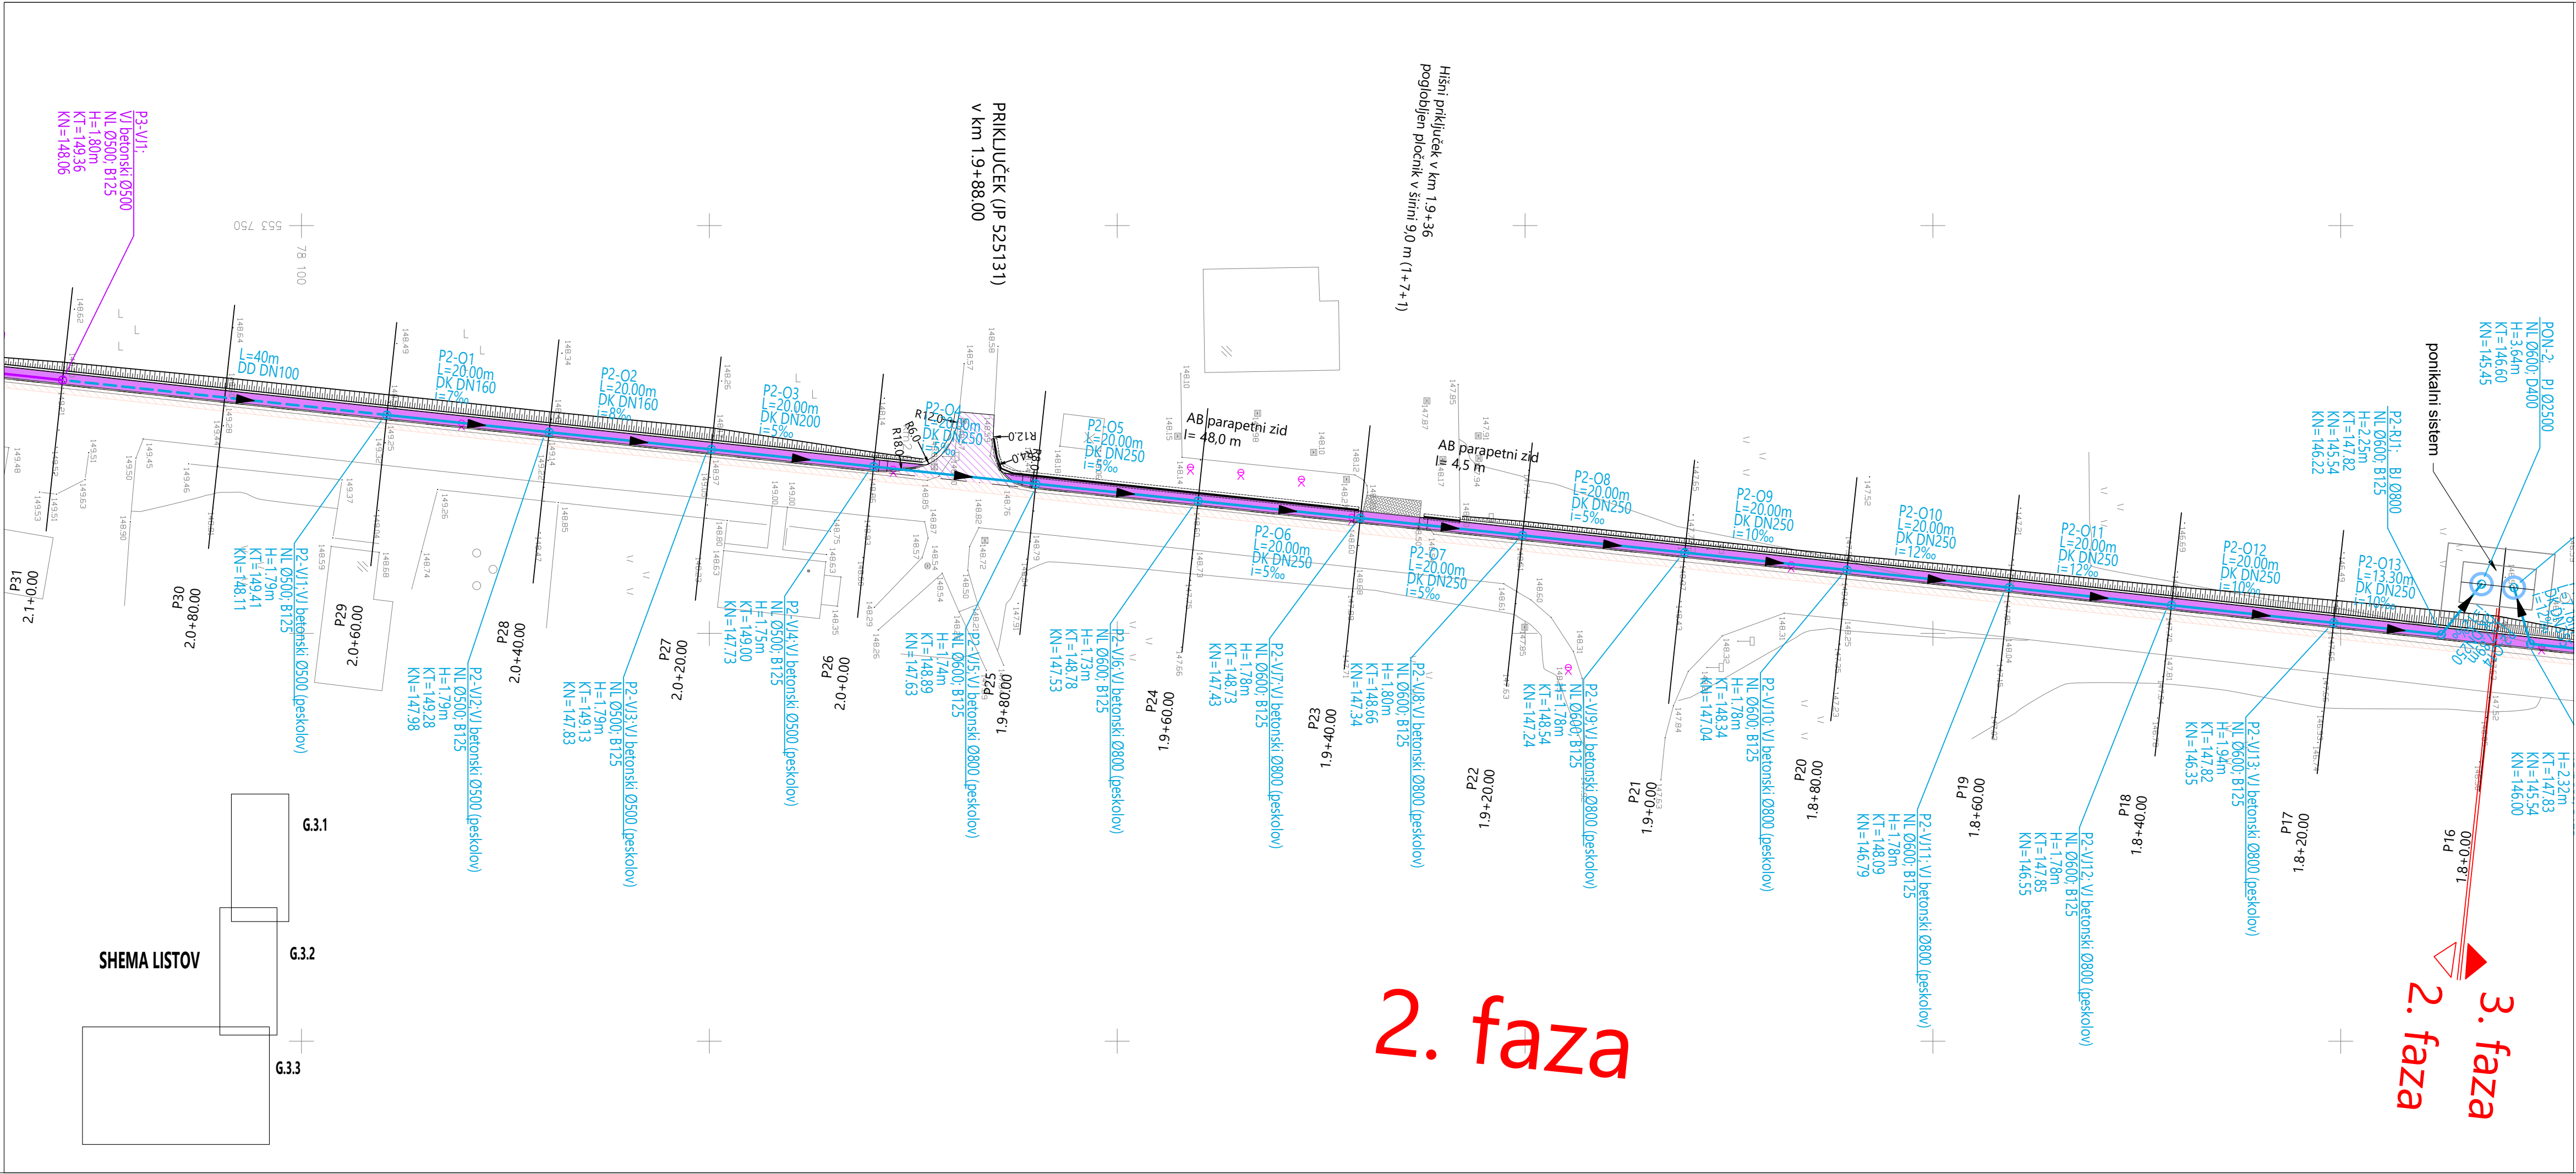

LEGENDA			
VODI GOSPODARSKE JAVNE INFRASTRUKTURE	OBSTOJEČE	PREDVIDENO PLOČNIK *	PREDVIDENO CESTA **
PADAVINSKA KANALIZACIJA			
DRENAŽA			
POMEN OZNAK			
DD - drenažna cev PE-HD DK - drenažno kanalizacijska cev PE-HD GRP - armirani poliester			
LEGENDA ŠRAFUR			
UREDITEV PLOČNIKA - OBČINA			
UREDITEV PLOČNIKA - DRSI			
UREDITEV CESTE - OBČINA			
UREDITEV CESTE - DRSI			

OPOMBE:


* predvideno po projektu
Izgradnja pločnika Kalin - Obrežje ob R3-675/1481, Mokrice - Obrežje - Slovenska vas od km 1.504 do km 2.645,
št. projekta PR-R7/2018, investitor Občina Brežice

** predvideno po projektu
Preplastitev regionalne ceste R3-675 odsek 1481 Mokrice - Obrežje - Slovenska vas na delu med km 1.500 do km 2.687,
št. projekta PR-R16/2018, investitor RS, Ministrstvo za infrastrukturo, DRSI



ACER

Prostorsko načrtovanje,
projektiranje in varstvo
okolja Novo mesto, d.o.o.

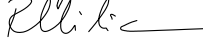naziv	ime in priimek	ident. št. IZS	podpis
odg.vodja.proj.	mag. ZORAN GAJSKI, univ. dipl. gosp. inž.	G - 3043	
odg.proj.	mag. Radovan Nikič, univ.dipl.inž.grad.	G - 0324	
obdelal:	ROBERT DOLŠINA, grad.teh.		

bjekt:	Izgradnja pločnika Kalin - Obrežje ob R3-675/1481, Mokrice - Obrežje - Slovenska vas od km 1.504 do km 2.645	Št. proj.:	PR-R7/2018
		Št. načrta:	PR-R7-1/2018
		Šifra CC:	
faza:	PZI - projekt za izvedbo	datum:	maj 2019
načrt:	0.2 VODILNI NAČRT GRADBENIŠTVA - PLOČNIK	merilo:	1:500
pis risbe:	GRADBENA SITUACIJA ODVODNJAVANJA - LIST 2		
sprememba:	opis spremembe:	datum:	podpis:
št. odseka:	arhivska št.:	faza/objekt:	šifra risbe:
1481	0002.00	004.2101	G.102
št. priloge:	G.2.2.2	avtor risbe:	Acer Novo mesto, d.o.o.
		ident. št. risbe:	PR-R7/2018-G.2.2.2