
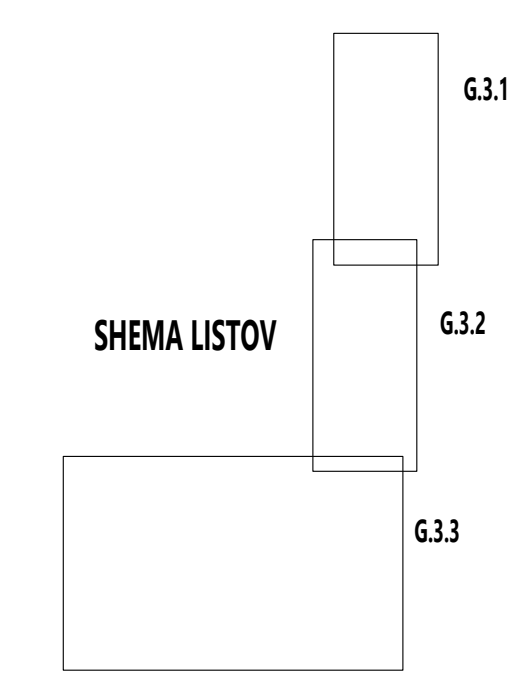


- LR1 linjska kanaleta svetle širine 20 cm in dolžine 11 m**
- kanaleta iz polimernega betona širine 20 cm in dolžine 1 m 10 kos
 - kanaleta iz polimernega betona širine 20 cm in dolžine 0,5 m 1 kos
 - zbirnik iz polimernega betona širine 20 cm in dolžine 0,5 m 1 kos
 - litoželezna rešetka nosilnosti D400, širine 20 cm in dolžine 0,5 m 22 kos
- LR2 linjska kanaleta svetle širine 20 cm in dolžine 9,5 m**
- kanaleta iz polimernega betona širine 20 cm in dolžine 1 m 9 kos
 - zbirnik iz polimernega betona širine 20 cm in dolžine 0,5 m 1 kos
 - litoželezna rešetka nosilnosti D400, širine 20 cm in dolžine 0,5 m 19 kos
- LR3 linjska kanaleta svetle širine 15 cm in dolžine 12,5 m**
- kanaleta iz polimernega betona širine 15 cm in dolžine 1 m 12 kos
 - zbirnik iz polimernega betona širine 15 cm in dolžine 0,5 m 1 kos
 - litoželezna rešetka nosilnosti D400, širine 15 cm in dolžine 0,5 m 25 kos
- LR4 linjska kanaleta svetle širine 15 cm in dolžine 9 m**
- kanaleta iz polimernega betona širine 15 cm in dolžine 1 m 8 kos
 - kanaleta iz polimernega betona širine 15 cm in dolžine 0,5 m 1 kos
 - zbirnik iz polimernega betona širine 15 cm in dolžine 0,5 m 1 kos
 - litoželezna rešetka nosilnosti D400, širine 15 cm in dolžine 0,5 m 18 kos
- LR5 linjska kanaleta svetle širine 15 cm in dolžine 5 m**
- kanaleta iz polimernega betona širine 15 cm in dolžine 1 m 4 kos
 - kanaleta iz polimernega betona širine 15 cm in dolžine 0,5 m 1 kos
 - zbirnik iz polimernega betona širine 15 cm in dolžine 0,5 m 1 kos
 - litoželezna rešetka nosilnosti D400, širine 15 cm in dolžine 0,5 m 10 kos
- LR6 linjska kanaleta svetle širine 15 cm in dolžine 12,5 m**
- kanaleta iz polimernega betona širine 15 cm in dolžine 1 m 12 kos
 - zbirnik iz polimernega betona širine 15 cm in dolžine 0,5 m 1 kos
 - litoželezna rešetka nosilnosti D400, širine 15 cm in dolžine 0,5 m 25 kos
- LR7 linjska kanaleta svetle širine 15 cm in dolžine 11 m**
- kanaleta iz polimernega betona širine 15 cm in dolžine 1 m 10 kos
 - kanaleta iz polimernega betona širine 15 cm in dolžine 0,5 m 1 kos
 - zbirnik iz polimernega betona širine 15 cm in dolžine 0,5 m 1 kos
 - litoželezna rešetka nosilnosti D400, širine 15 cm in dolžine 0,5 m 22 kos
- LR8 linjska kanaleta svetle širine 15 cm in dolžine 9 m**
- kanaleta iz polimernega betona širine 15 cm in dolžine 1 m 8 kos
 - kanaleta iz polimernega betona širine 15 cm in dolžine 0,5 m 1 kos
 - zbirnik iz polimernega betona širine 15 cm in dolžine 0,5 m 1 kos
 - litoželezna rešetka nosilnosti D400, širine 15 cm in dolžine 0,5 m 18 kos

1. faza

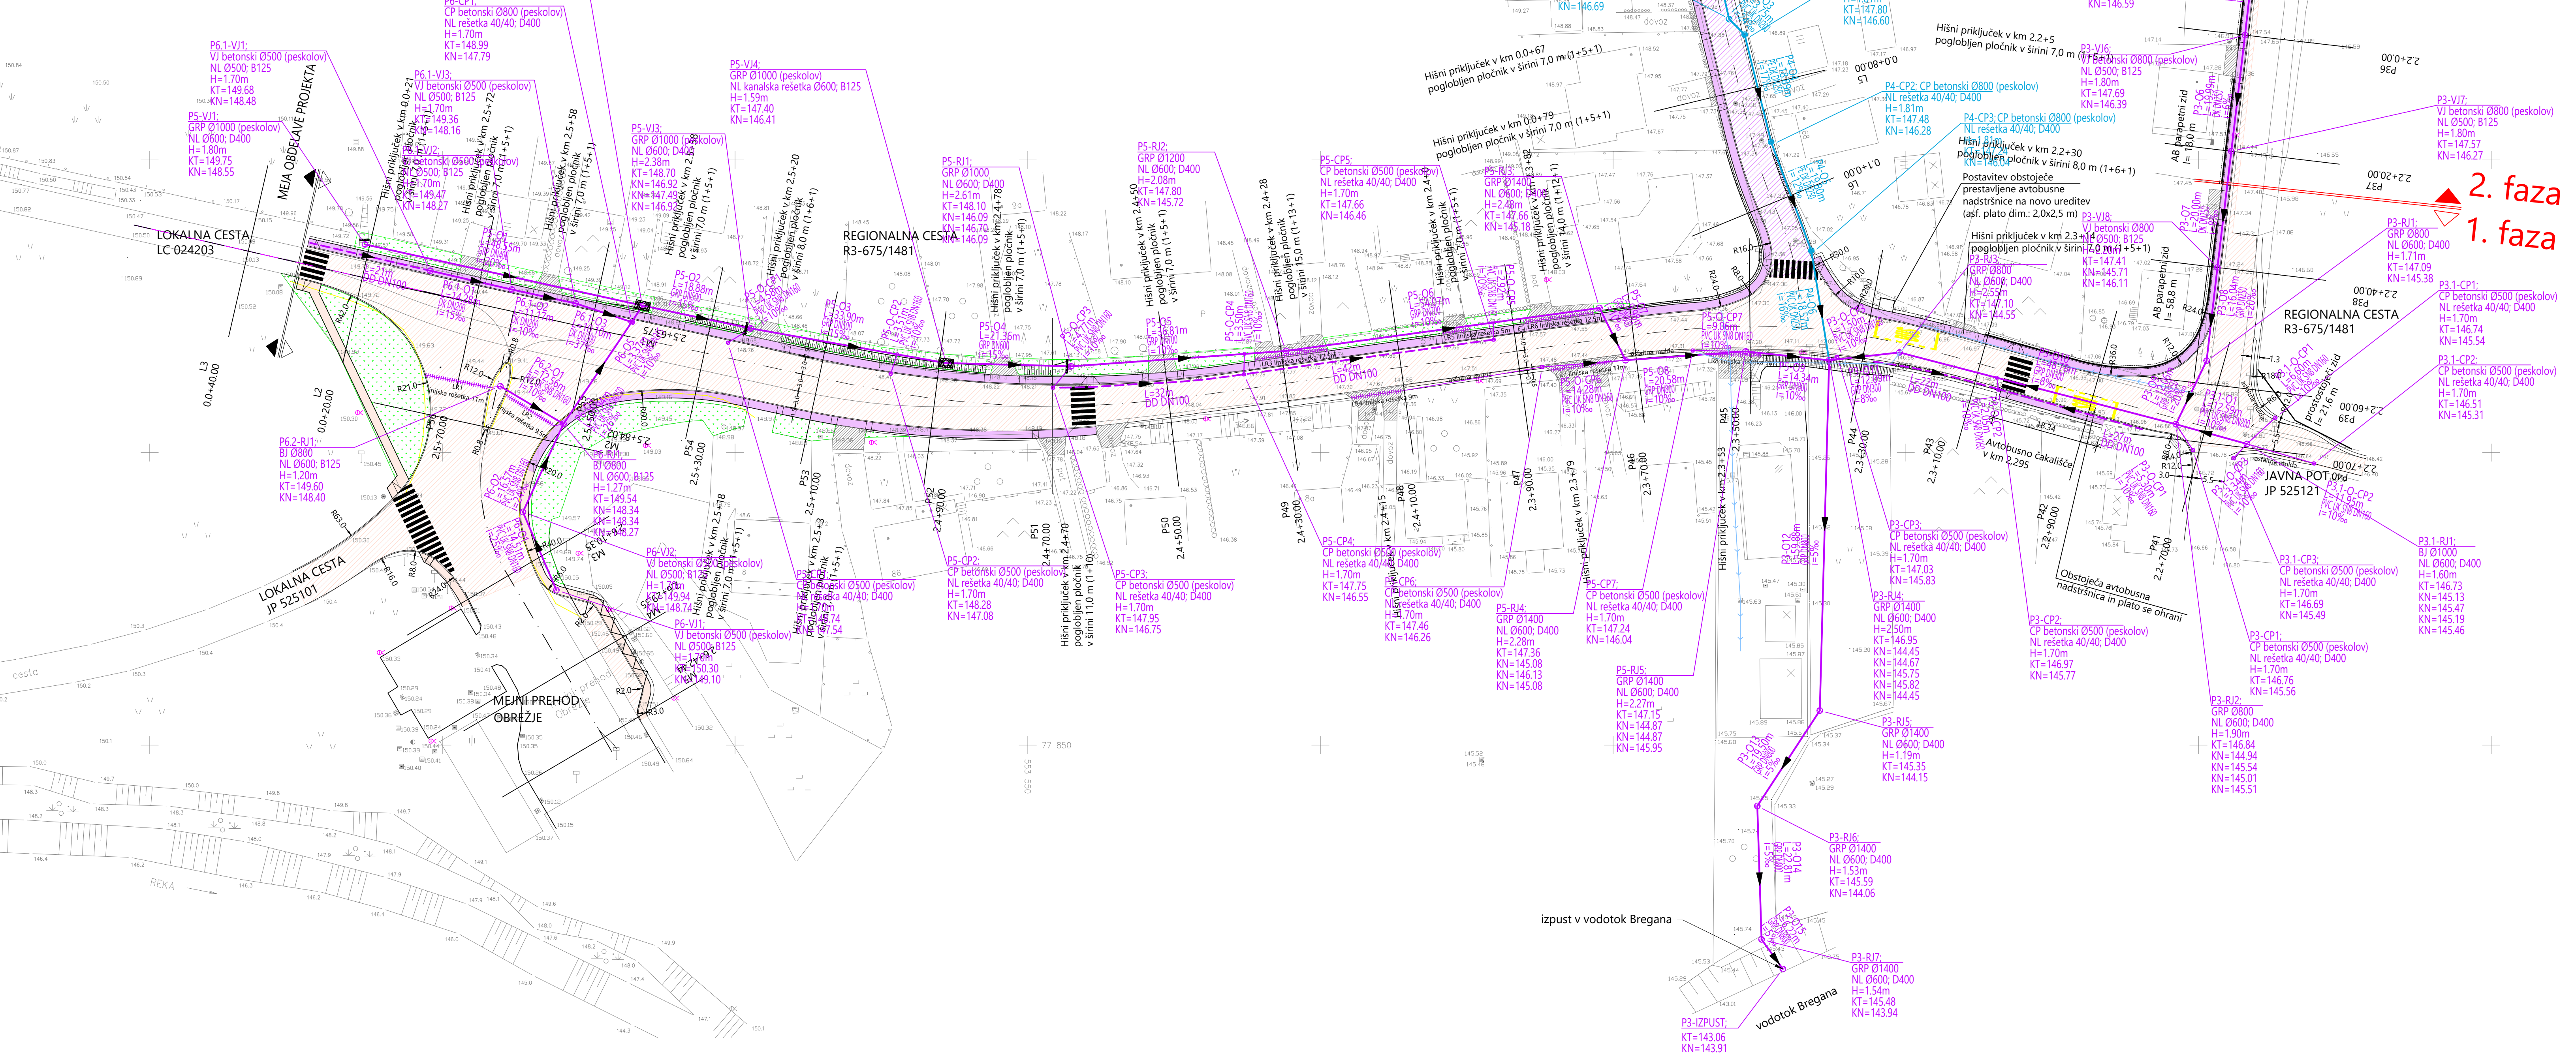

LEGENDA			
VODI GOSPODARSKE JAVNE INFRASTRUKTURE	OBSTOJEČE	PREDVIDENO PLOČNIK *	PREDVIDENO CESTA **
PADAVINSKA KANALIZACIJA			
DRENAŽA			
POMEN OZNAK			
DD - drenažna cev PE-HD			
DK - drenažna kanalizacijska cev PE-HD			
GRP - armirani poliester			
LEGENDA ŠRAFUR			
UREDITEV PLOČNIKA - OBČINA			
UREDITEV PLOČNIKA - DRSI			
UREDITEV CESTE - OBČINA			
UREDITEV CESTE - DRSI			

OPOMBE:

- * predvideno po projektu
Izgradnja pločnika Kalin - Obrežje ob R3-675/1481, Mokrice - Obrežje - Slovenska vas od km 1.504 do km 2.645.
Št. projekta PR-R7/2018, investitor Občina Brežice
- ** predvideno po projektu
Preplastitev regionalne ceste R3-675 odbej 1481 Mokrice - Obrežje - Slovenska vas na delu med km 1.500 do km 2.687.
Št. projekta PR-R16/2018, investitor RS, Ministrstvo za infrastrukturo, DRSI

ACER		Prostorsko načrtovanje, projektiranje in vzdrževanje občin	
naslov	ime in priimek	ident. št. IZS	podpis
odgovorni projektant	mag. ZORAN GAŠNIK, univ. dipl. gosp. inž.	G - 3043	
odgovorni projektant	mag. Radovan Nikčič, univ. dipl. inž. grad.	G - 0324	
obdelal	ROBERT DOLESNA, grad. teh.		
objekt	Izgradnja pločnika Kalin - Obrežje ob R3-675/1481, Mokrice - Obrežje - Slovenska vas od km 1.504 do km 2.645		Št. proj.: PR-R7/2018
faza	PZI - projekt za izvedbo		Št. načrta: PR-R7-1/2018
načrt	0.2 VODILNI NAČRT GRADBENIŠTVA - PLOČNIK		Šifra CC: datum: maj 2019
opis risbe:	GRADBENA SITUACIJA ODVOĐANJAVANJA - LIST 3		merilo: 1:500
sprememba:	opis spremembe	datum:	podpis:
Št. odzaka	arhivna št.	računalniška	šifra risbe:
1481	0002.00	004.2101	G.102
Št. priloge:	G.2.2.3		avtor risbe: Acer Novo mesto, d.o.o.
			ident. št. risbe: PR-R7/2018-G.2.2.3