


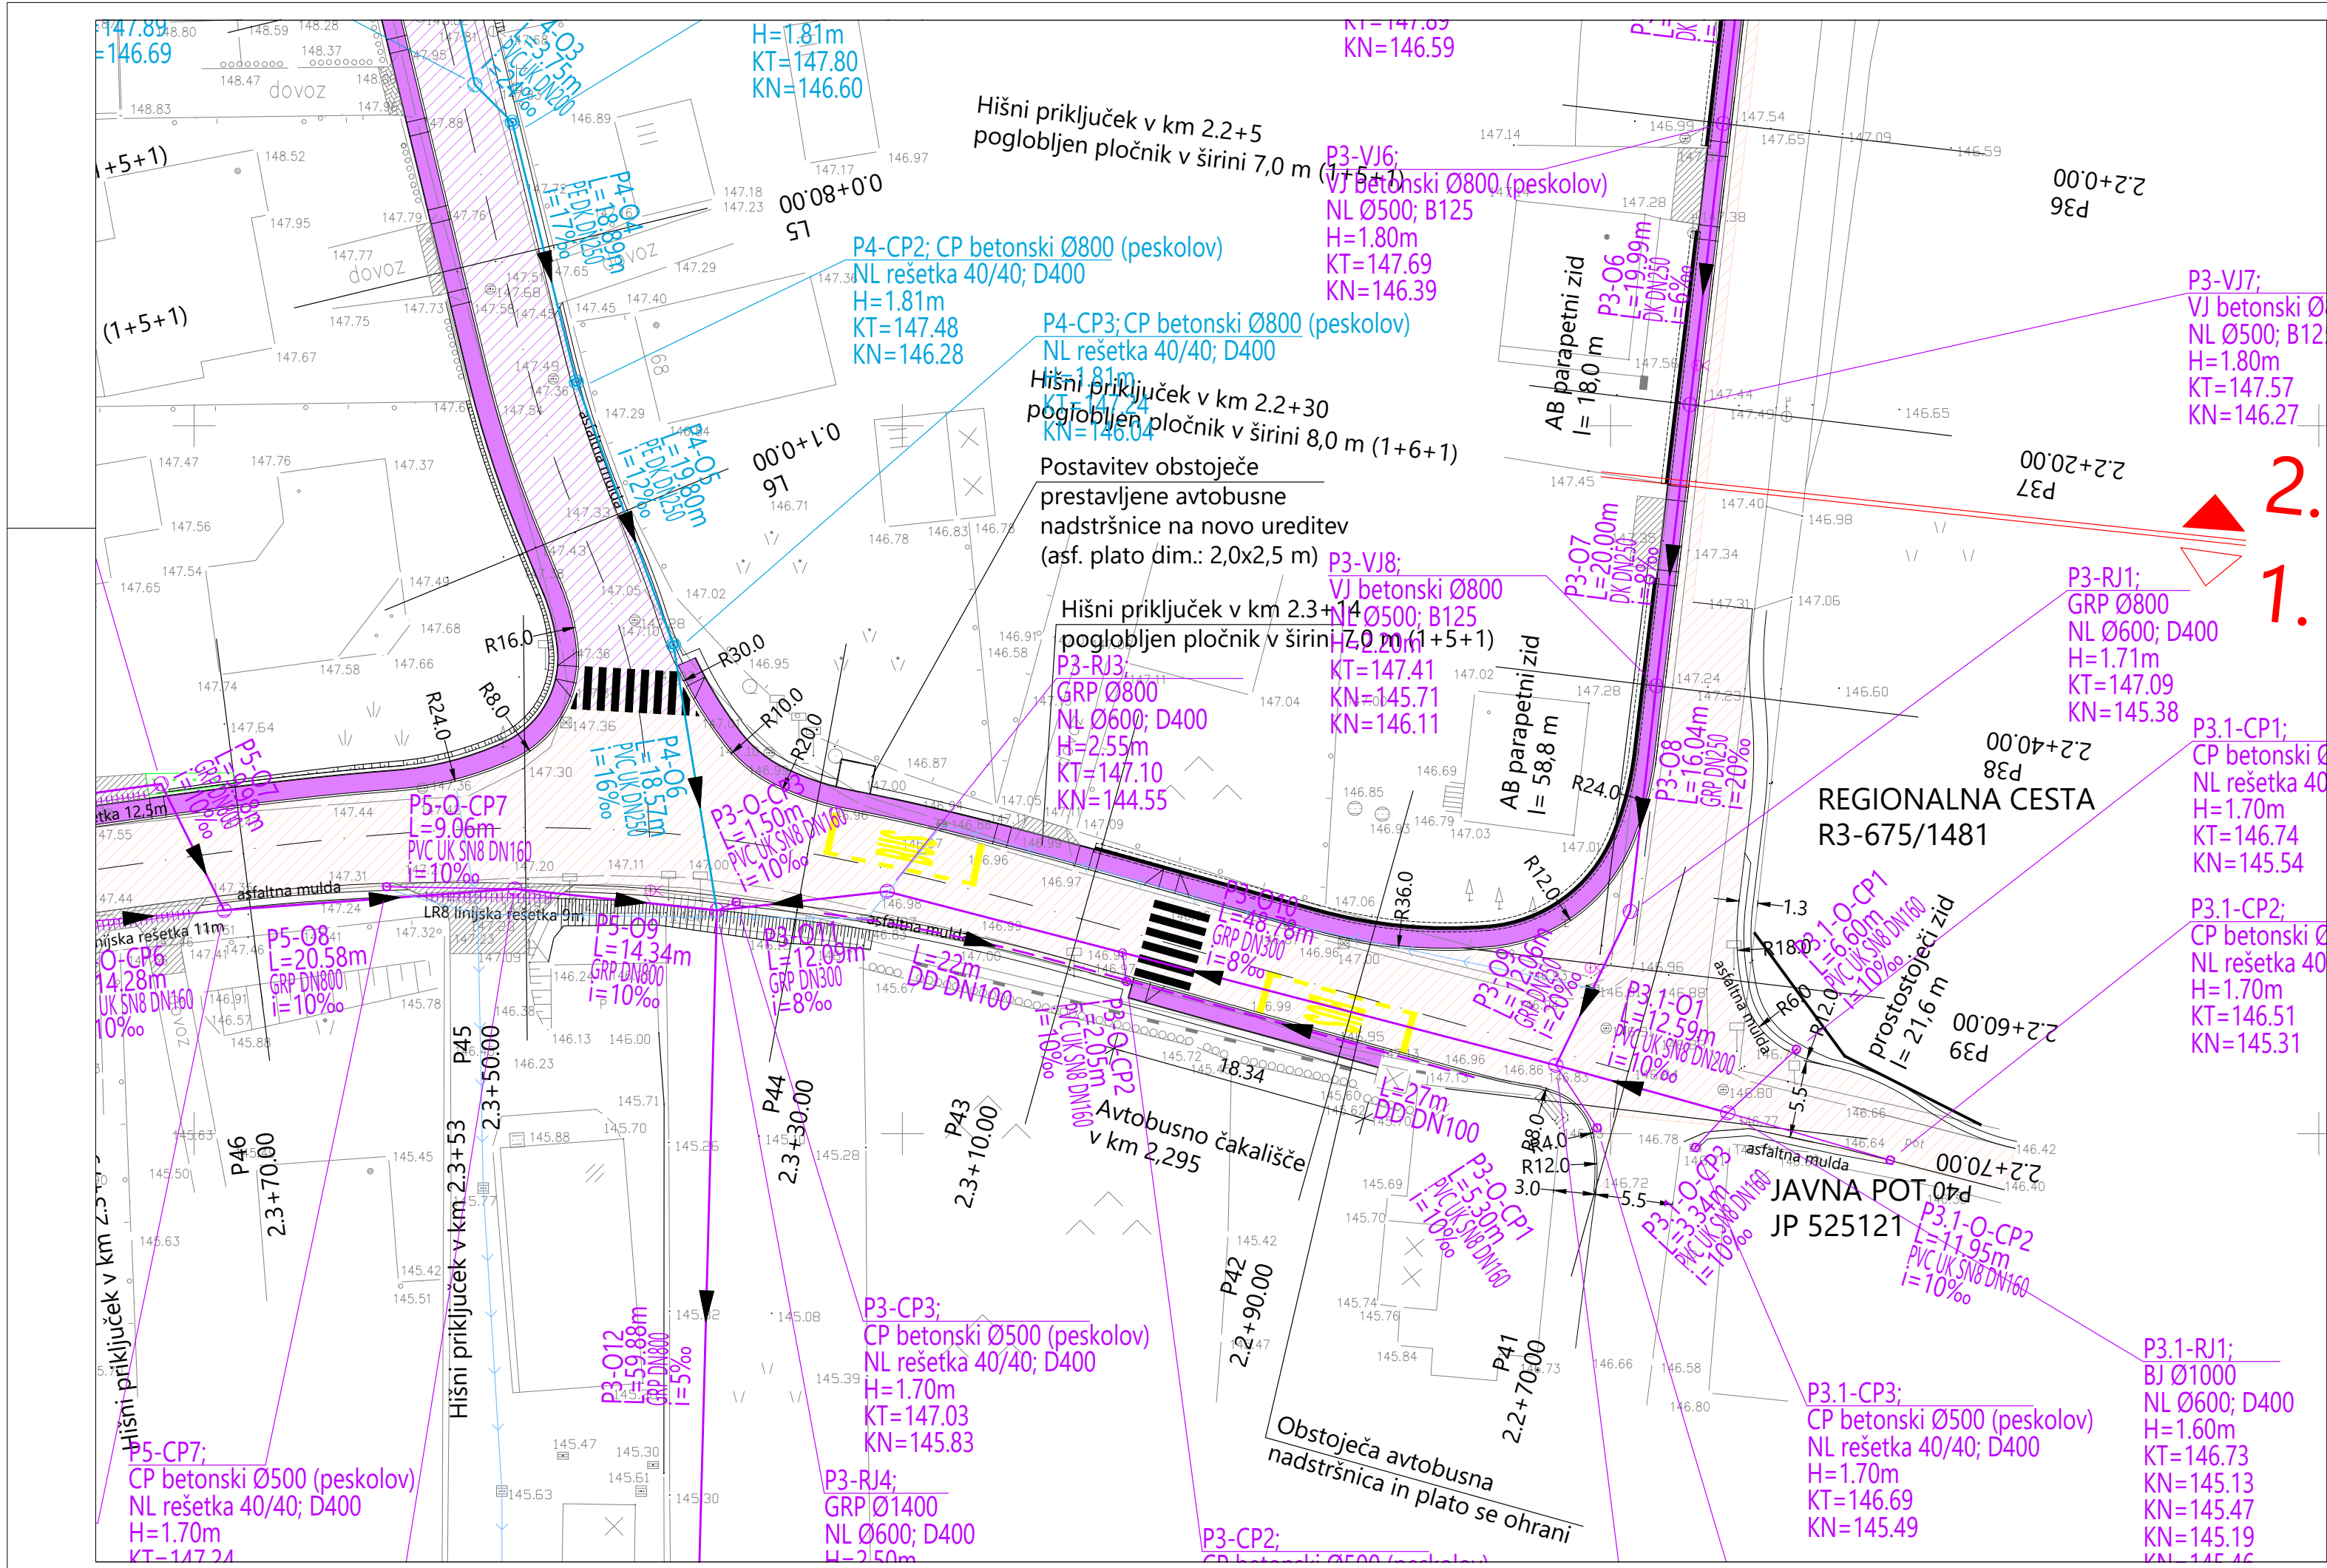

OPOMBE:

* predvideno po projektu
Izgradnja ploščina Kalin - Obzreje ob R3-675/1481, Mokrice - Obzreje - Slovenska vas od km 1.504 do km 2.645,
iz. projekt PR-R7/2018, investitor Občina Brezice

** predvideno po projektu
Preplastitev regionalne ceste R3-675 oddeli 1481 Mokrice - Obzreje - Slovenska vas na delu med km 1.500 do km 2.687,
iz. projekt PR-R16/2018, investitor RS, Ministrstvo za infrastrukturo, DRSI



 ACER Posredniška družba pripravlja projektno dokumentacijo za varstvo okolje (Novo mesto, d.o.o.)	naziv ime in priimek		ident. št. izd.	podpis
	mag. ZORAN GAŠIČ, univ. dipl. gosp. in- grad.		G- 3043	 
	odob. proj. mag. Radovan NIČIČ, univ. dipl. in-grad.		G- 0324	
	codelat ROBERT DOŠLIJA, grad. teh.			
objekt	Izgradnja pločnika Kalin - Obrežje ob R3-675/1481, Mokrice - Obrežje - Slovenska vas od km 1.504 do km 2.645			št. proj.: PR-R7/2018 št. načrta: PR-R7-1/2018 št. projekta CC: datum: maj 2019
faza	P21 - projekt za izvedbo			1250
načrt	0.2 VODILNI NAČRT GRADENIŠČA - PLOČNIK			priloge:
opis ribar	GRADENJA SITUACIJA ODVOJNOVAJANJA - LUST 4 (krizniče "KALIN" in penzijažek LC)			
spremenba	opis spremenbe:	datum:		podpis:
iz odločka	aktiva št.	faza/objekt	št. ribar:	
1481	0002.00	004.2101	G.102	
			avtor ribar:	
iz priloge	G.2.2.4		ident. št. ribar:	Acer Novo mesto, d.o.o. PR-R7/1818-G.2.2.4