


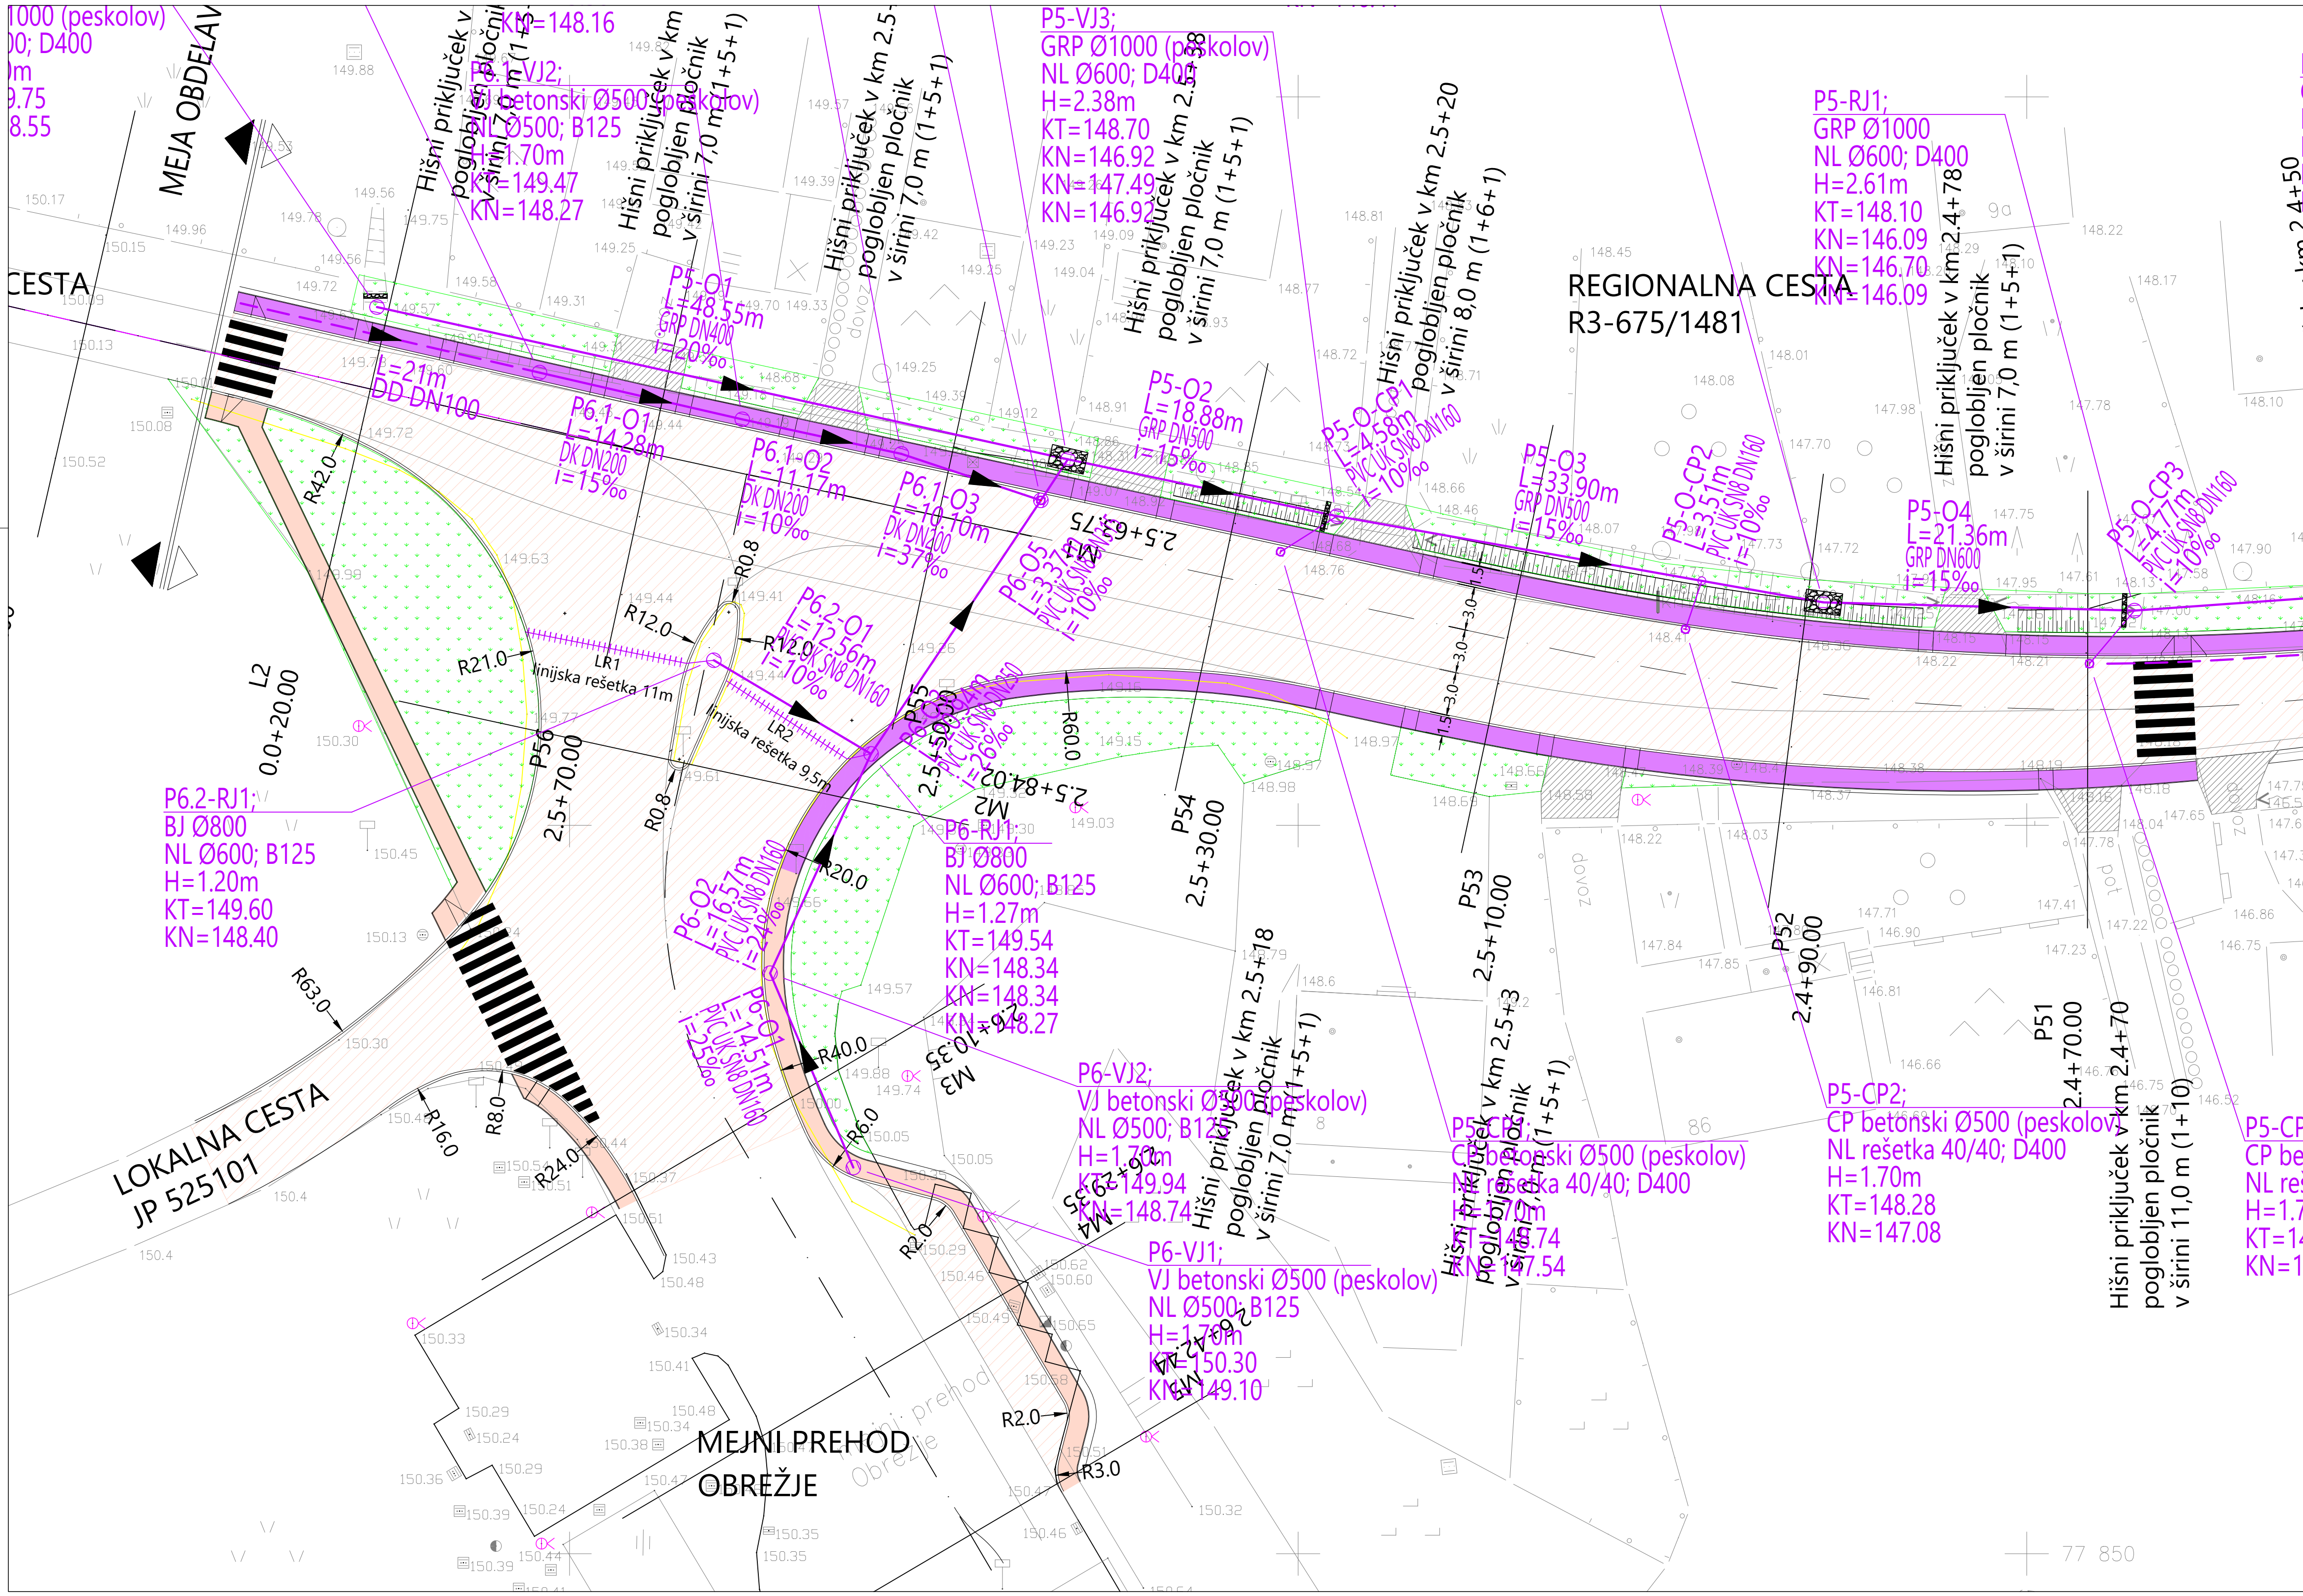

LEGENDA	
LEGENDA ŠRAFUR	
UREDITEV PLOČNIKA - OBČINA	
UREDITEV PLOČNIKA - DRSI	
UREDITEV CESTE - OBČINA	
UREDITEV CESTE - DRSI	
PRILAGODITEV DOVOZ ASFALT	
PRILAGODITEV UVOZA TLAKOVANJE	

OPOMBE:

* predvideno po projektu
Izgradnja pločnika Kalin - Obrežje ob R3-675/1481, Mokrice - Obrežje - Slovenska vas od km 1.504 do km 2.645,
št. projekta PR-R7/2018, investitor Občina Brežice

** predvideno po projektu
Preplastitev regionalne ceste R3-675 odsek 1481 Mokrice - Obrežje - Slovenska vas na delu med km 1.500 do km 2.687,
št. projekta PR-R16/2018, investitor RS, Ministrstvo za infrastrukturo, DRŠI

 Prostorsko načrtovanje, projektnarje in varstvo okolja Novo mesto, d.o.o.		naziv	ime in priimek	ident. št. IZS	podpis
		odg.vodja.proj.	mag. ZORAN GAJSKI, univ. dipl. gosp. inž.	G - 3043	<i>Gajske</i>
		odg.proj.	mag. Radovan Nikić, univ.dipl.inž.grad.	G - 0324	<i>RL K.</i>
		obdelal:	ROBERT DOLŠINA, grad.teh.		<i>Dolšina</i>
projekt:	Izgradnja pločnika Kalin - Obrežje ob R3-675/1481, Mokrice - Obrežje - Slovenska vas od km 1.504 do km 2.645			Št. proj.:	PR-R7/2018
				Št. načrta:	PR-R7-1/2018
faza:	PZI - projekt za izvedbo			Šifra CC:	
				datum:	maj 2019
načrt:	0.2 VODILNI NAČRT GRADBENIŠTVA - PLOČNIK			merilo:	1:250
opis risbe:	GRADBENA SITUACIJA ODVODNJAVANJA - LIST 5 (križišče proti mejnemu prehodu)				
sprememba:	opis spremembe:		datum:	podpis:	
odseka:	arhivska št.:	faza/objekt:	šifra risbe:		
481	0002.00	004.2101	G.102		
			avtor risbe: Acer Novo mesto, d.o.o.		
priloge:	G.2.2.5	ident. št. risbe:		PR-R7/2018-G.2.2.5	