
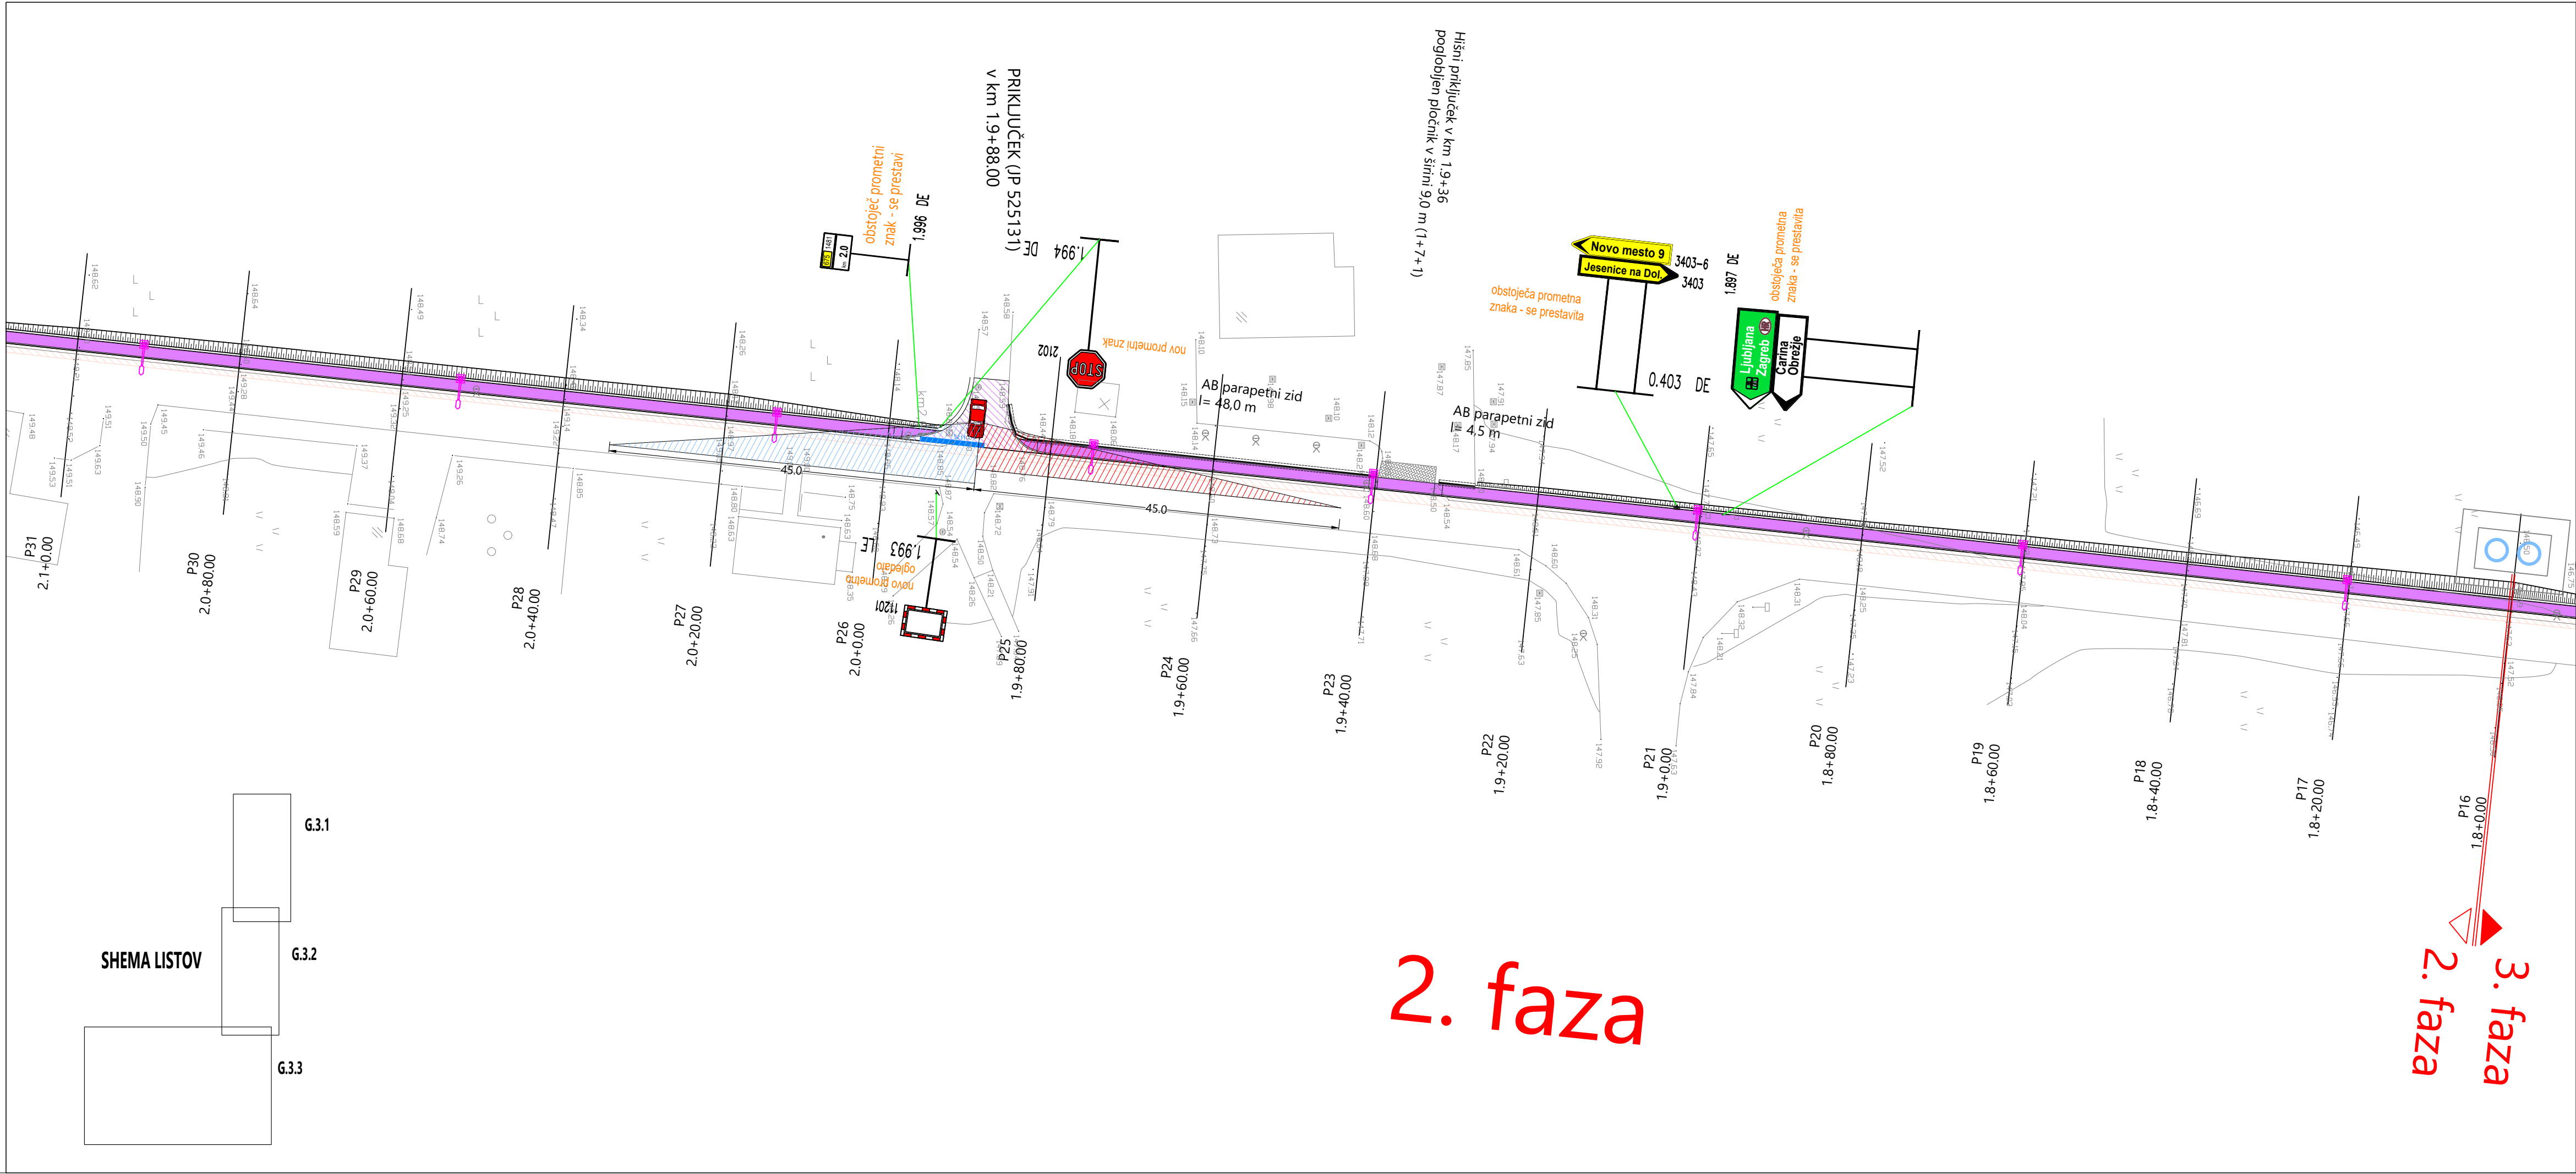


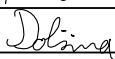

LEGENDA ŠRAFUR	
UREDITEV PLOČNIKA - OBČINA	
UREDITEV PLOČNIKA - DRSI	
UREDITEV CESTE - OBČINA	
UREDITEV CESTE - DRSI	

 ACER <i>Prostorsko načrtovanje, projektiranje in varstvo okolja Novo mesto, d.o.o.</i>		naziv	ime in priimek	ident. št. IZS	podpis
		odg.vodja.proj.	mag. ZORAN GAJSKI, univ. dipl. gosp. inž.	G - 3043	
		odg.proj.	mag. Radovan Nikič, univ.dipl.inž.grad.	G - 0324	
		obdelal:	ROBERT DOLŠINA, grad.teh.		
objekt:		Izgradnja pločnika Kalin - Obrežje ob R3-675/1481, Mokrice - Obrežje - Slovenska vas od km 1.504 do km 2.645		Št. proj.:	PR-R7/2018
				Št. načrta:	PR-R7-1/2018
				Šifra CC:	
faza:		PZI - projekt za izvedbo		datum:	maj 2019
načrt:		0.2 VODILNI NAČRT GRADBENIŠTVA - PLOČNIK		merilo:	1:500
opis risbe:		SITUACIJA PROMETNE UREDITVE - LIST 2			
sprememba:		opis spremembe:		datum:	podpis:
št. odseka:		arhivska št.:	faza/objekt:	šifra risbe:	
1481		0002.00	004.2101	G.103	
št. priloge:		G.2.3.2	avtor risbe:		Acer Novo mesto, d.o.o.
			ident. št. risbe:		PR-R7/2018-G.2.3.2