
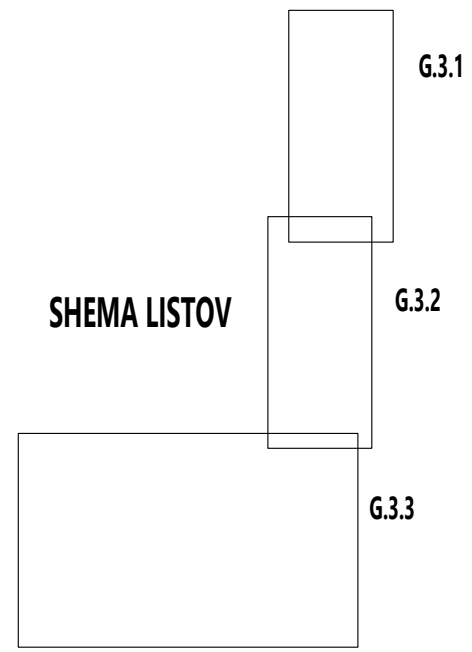
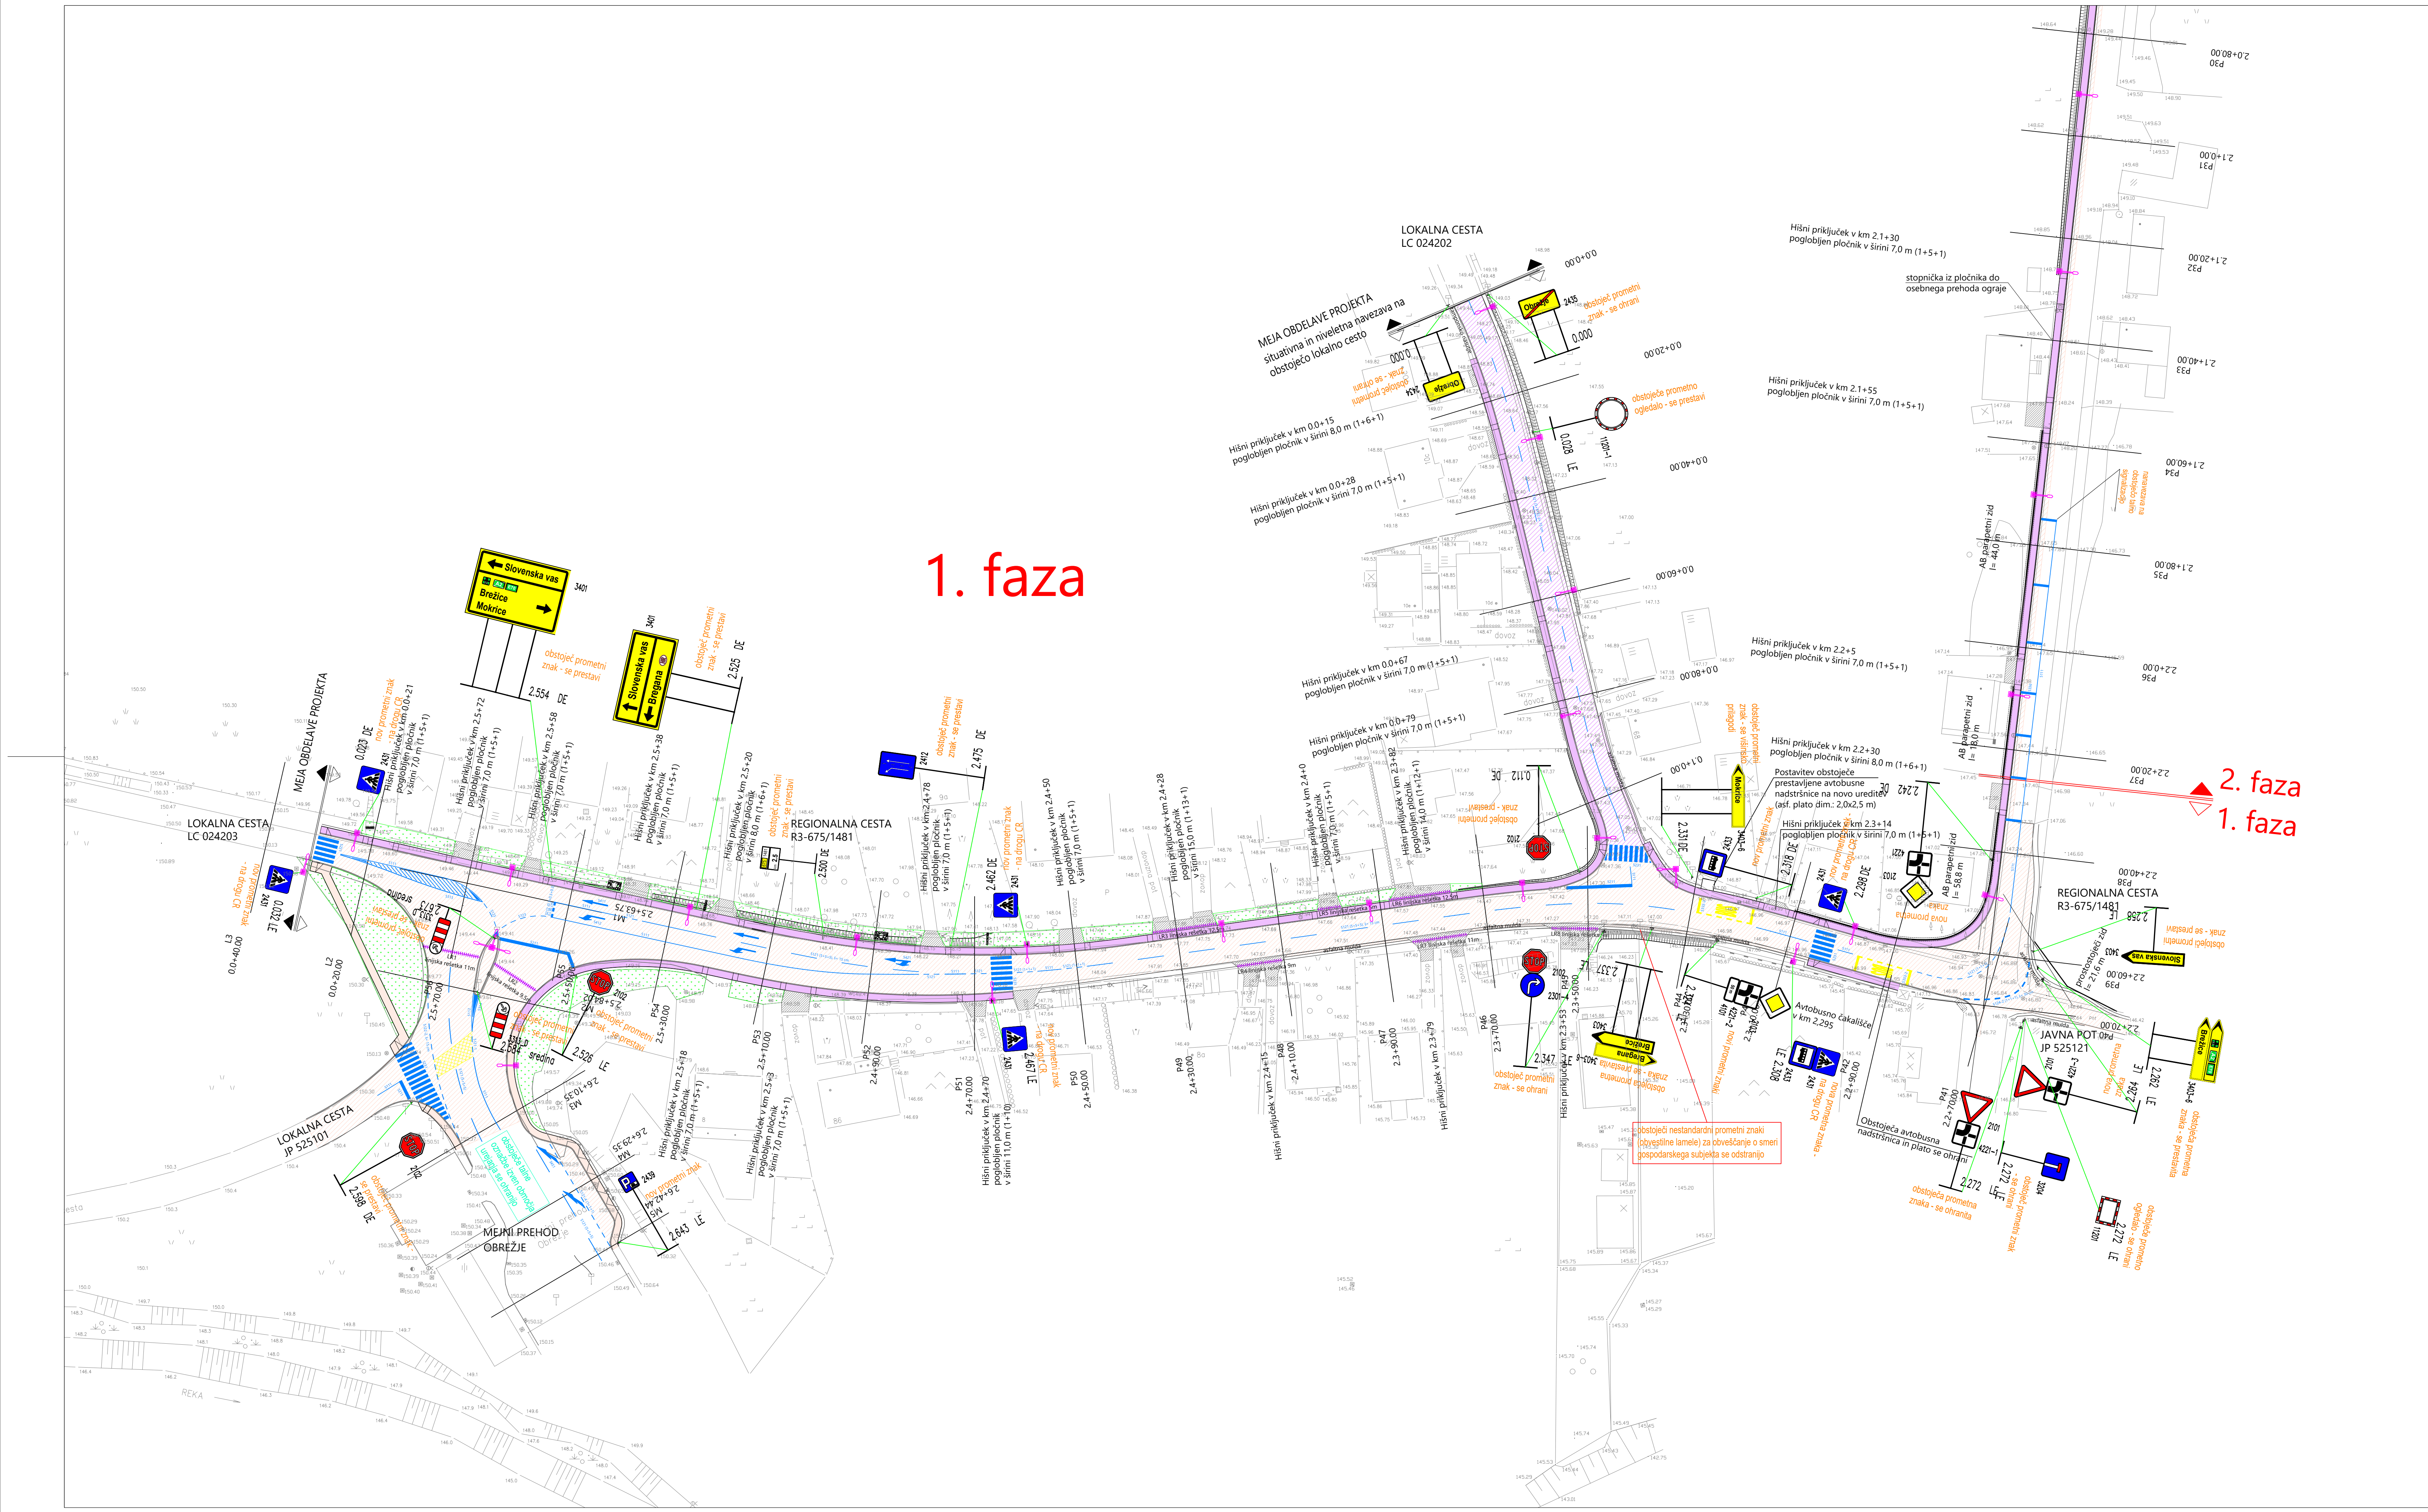
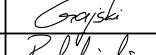


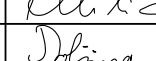

LEGENDA ŠRAFUR	
UREDITEV PLOČNIKA - OBČINA	
UREDITEV PLOČNIKA - DRŠI	
UREDITEV CESTE - OBČINA	
UREDITEV CESTE - DRŠI	

 ACER Prostorovsko načrtovanje projektiranje in varstvo okolja Novo mesto, d.o.o.	naslov	ime in priimek	ident. št. IZS	podpis
	odg. vodja/proj.	mag. ZORAN GAŠNIK, univ. dipl. gosp. inž.	G - 3043	
	odg. proj.	mag. Radovan NIKIČ, univ. dipl. inž. grad.	G - 0324	
	obdelat.	ROBERT DOLŠINA, grad. teh.		
objekt:	Izgradnja pločnika Kalin - Obrežje ob R3-675/1481, Mokrice - Obrežje - Slovenska vas od km 1.504 do km 2.645		Št. proj.:	PR-R7/2018
			Št. načrta:	PR-R7-1/2018
faza:	PZI - projekt za izvedbo		Šteta CC:	
načrt:	0,2 VODILNI NAČRT GRADBENIŠTVA - PLOČNIK		datum:	maj 2019
opis risbe:	SITUACIJA PROMETNE UREDITVE - LIST 3		merilo:	1:500
sprememba:	opis spremembe:	datum:	podpis:	
št. odseka:	avtorska št.:	faza/objekt:	šifra risbe:	
1481	0002.00	004.2101	G.102	
št. priloge:	G.2.3.3		avtor risbe:	ACER Novo mesto, d.o.o.
			ident. št. risbe:	PR-R7/2018-G.2.3.3