


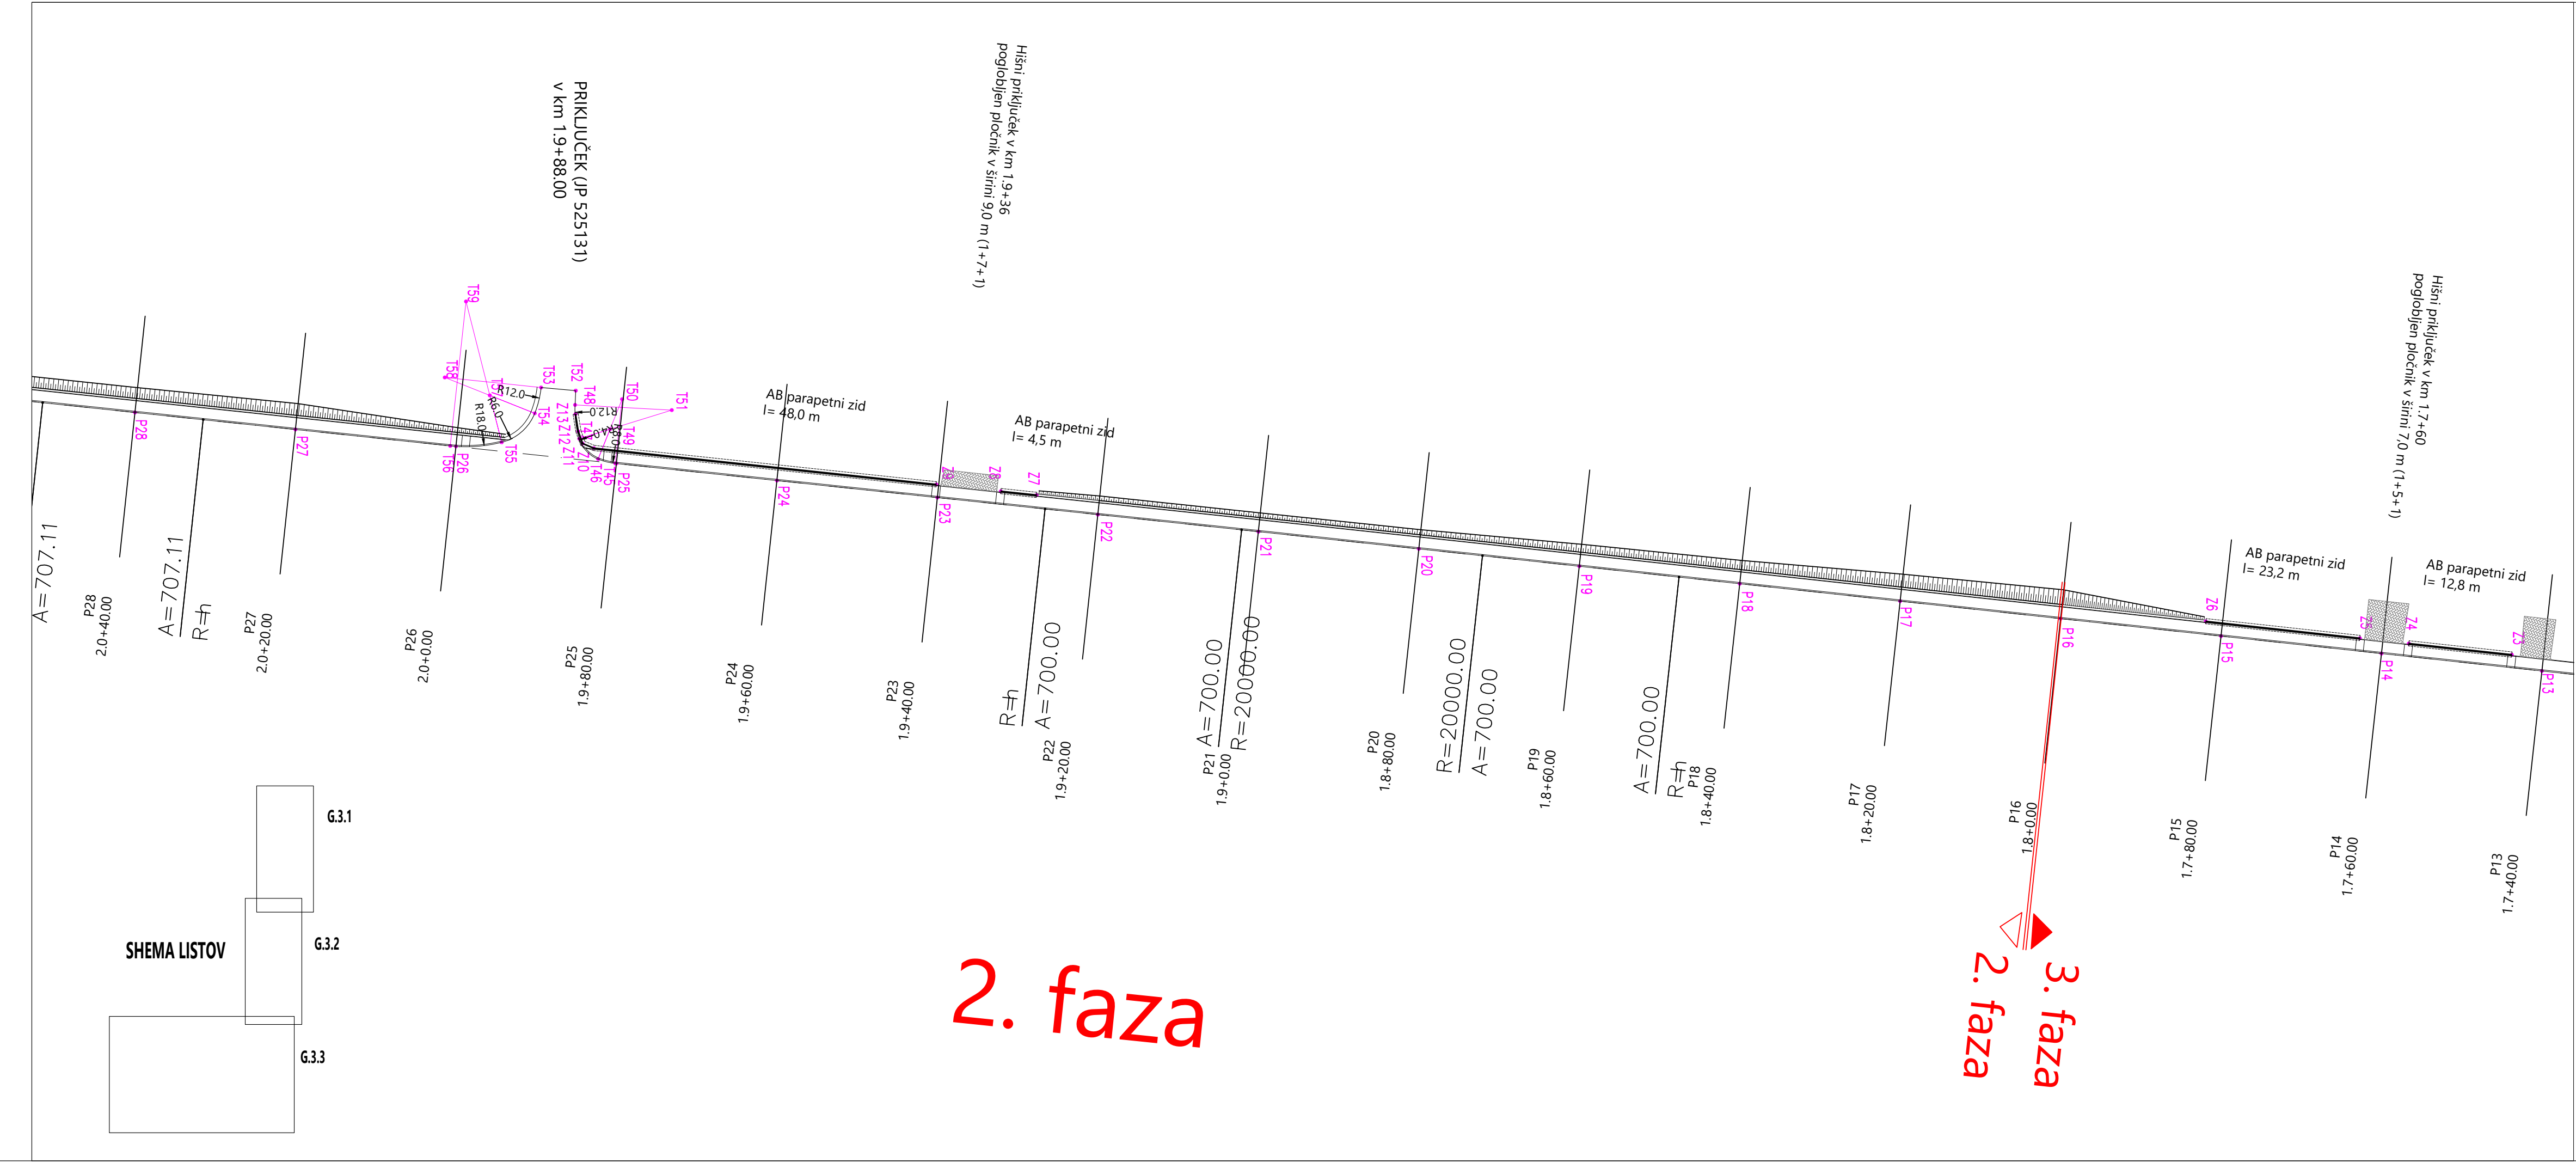

LEGENDA	
LEGENDA ŠRAFUR	
UREDITEV PLOČNIKA - OBČINA	
UREDITEV PLOČNIKA - DRSI	
UREDITEV CESTE - OBČINA	
UREDITEV CESTE - DRSI	
PRILAGODITEV DOVOZA ASFALT	
PRILAGODITEV UVOZA TLAKOVANJE	

OPOMBE:


* predvideno po projektu
Izgradnja pločnika Kalin - Obrežje ob R3-675/1481, Mokrice - Obrežje - Slovenska vas od km 1.504 do km 2.645,
št. projekta PR-R7/2018, investitor Občina Brežice

** predvideno po projektu
Preplastitev regionalne ceste R3-675 odsek 1481 Mokrice - Obrežje - Slovenska vas na delu med km 1.500 do km 2.687,
št. projekta PR-R16/2018, investitor RS, Ministrstvo za infrastrukturo, DRSI



ACER

Prostorsko načrtovanje,
projektiranje in varstvo
okolja Novo mesto, d.o.o.

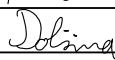	naziv	ime in priimek	ident. št. IZS	podpis
	odg.vodja.proj.	mag. ZORAN GAJSKI, univ. dipl. gosp. inž.	G - 3043	
	odg.proj.	mag. Radovan Nikič, univ.dipl.inž.grad.	G - 0324	
	obdelal:	ROBERT DOLŠINA, grad.teh.		
bjekt:	Izgradnja pločnika Kalin - Obrežje ob R3-675/1481, Mokrice - Obrežje - Slovenska vas od km 1.504 do km 2.645		Št. proj.:	PR-R7/2018
			Št. načrta:	PR-R7-1/2018
			Šifra CC:	
faza:	PZI - projekt za izvedbo		datum:	maj 2019
načrt:	0.2 VODILNI NAČRT GRADBENIŠTVA - PLOČNIK		merilo:	1:500
pis risbe:	ZAKOLIČBENA SITUACIJA - LIST 2			
prememba:	opis spremembe:	datum:	podpis:	
t. odseka:	arhivska št.:	faza/objekt:	šifra risbe:	
1481	0002.00	004.2101	G.106	
t. priloge:	G.2.5.2	avtor risbe: Acer Novo mesto, d.o.o.		
		ident. št. risbe: PR-R7/2018-G.2.5.2		